PROV. BRABANT
GEMEENTE HEKELGEM

verbeteringswerken aan de weg nr 50 en 90

KERKSTRAAT — DORP — BELLESTRAAT

grondplan

SCHAAL: 1/500

OPGEMAAKT DOOR ASTRO p.v.b.a.
REINAERTDREEF · 2 · AALST

GEZIEN EN GOEDGEKEURD DOOR DE GEMEENTERAAD
IN ZITTING VAN 28 APR. 1972
I.O. DE SEKRETARIS

GEMEENTEBESTUUR VAN HEKELGEM

DE BURGEMEESTER

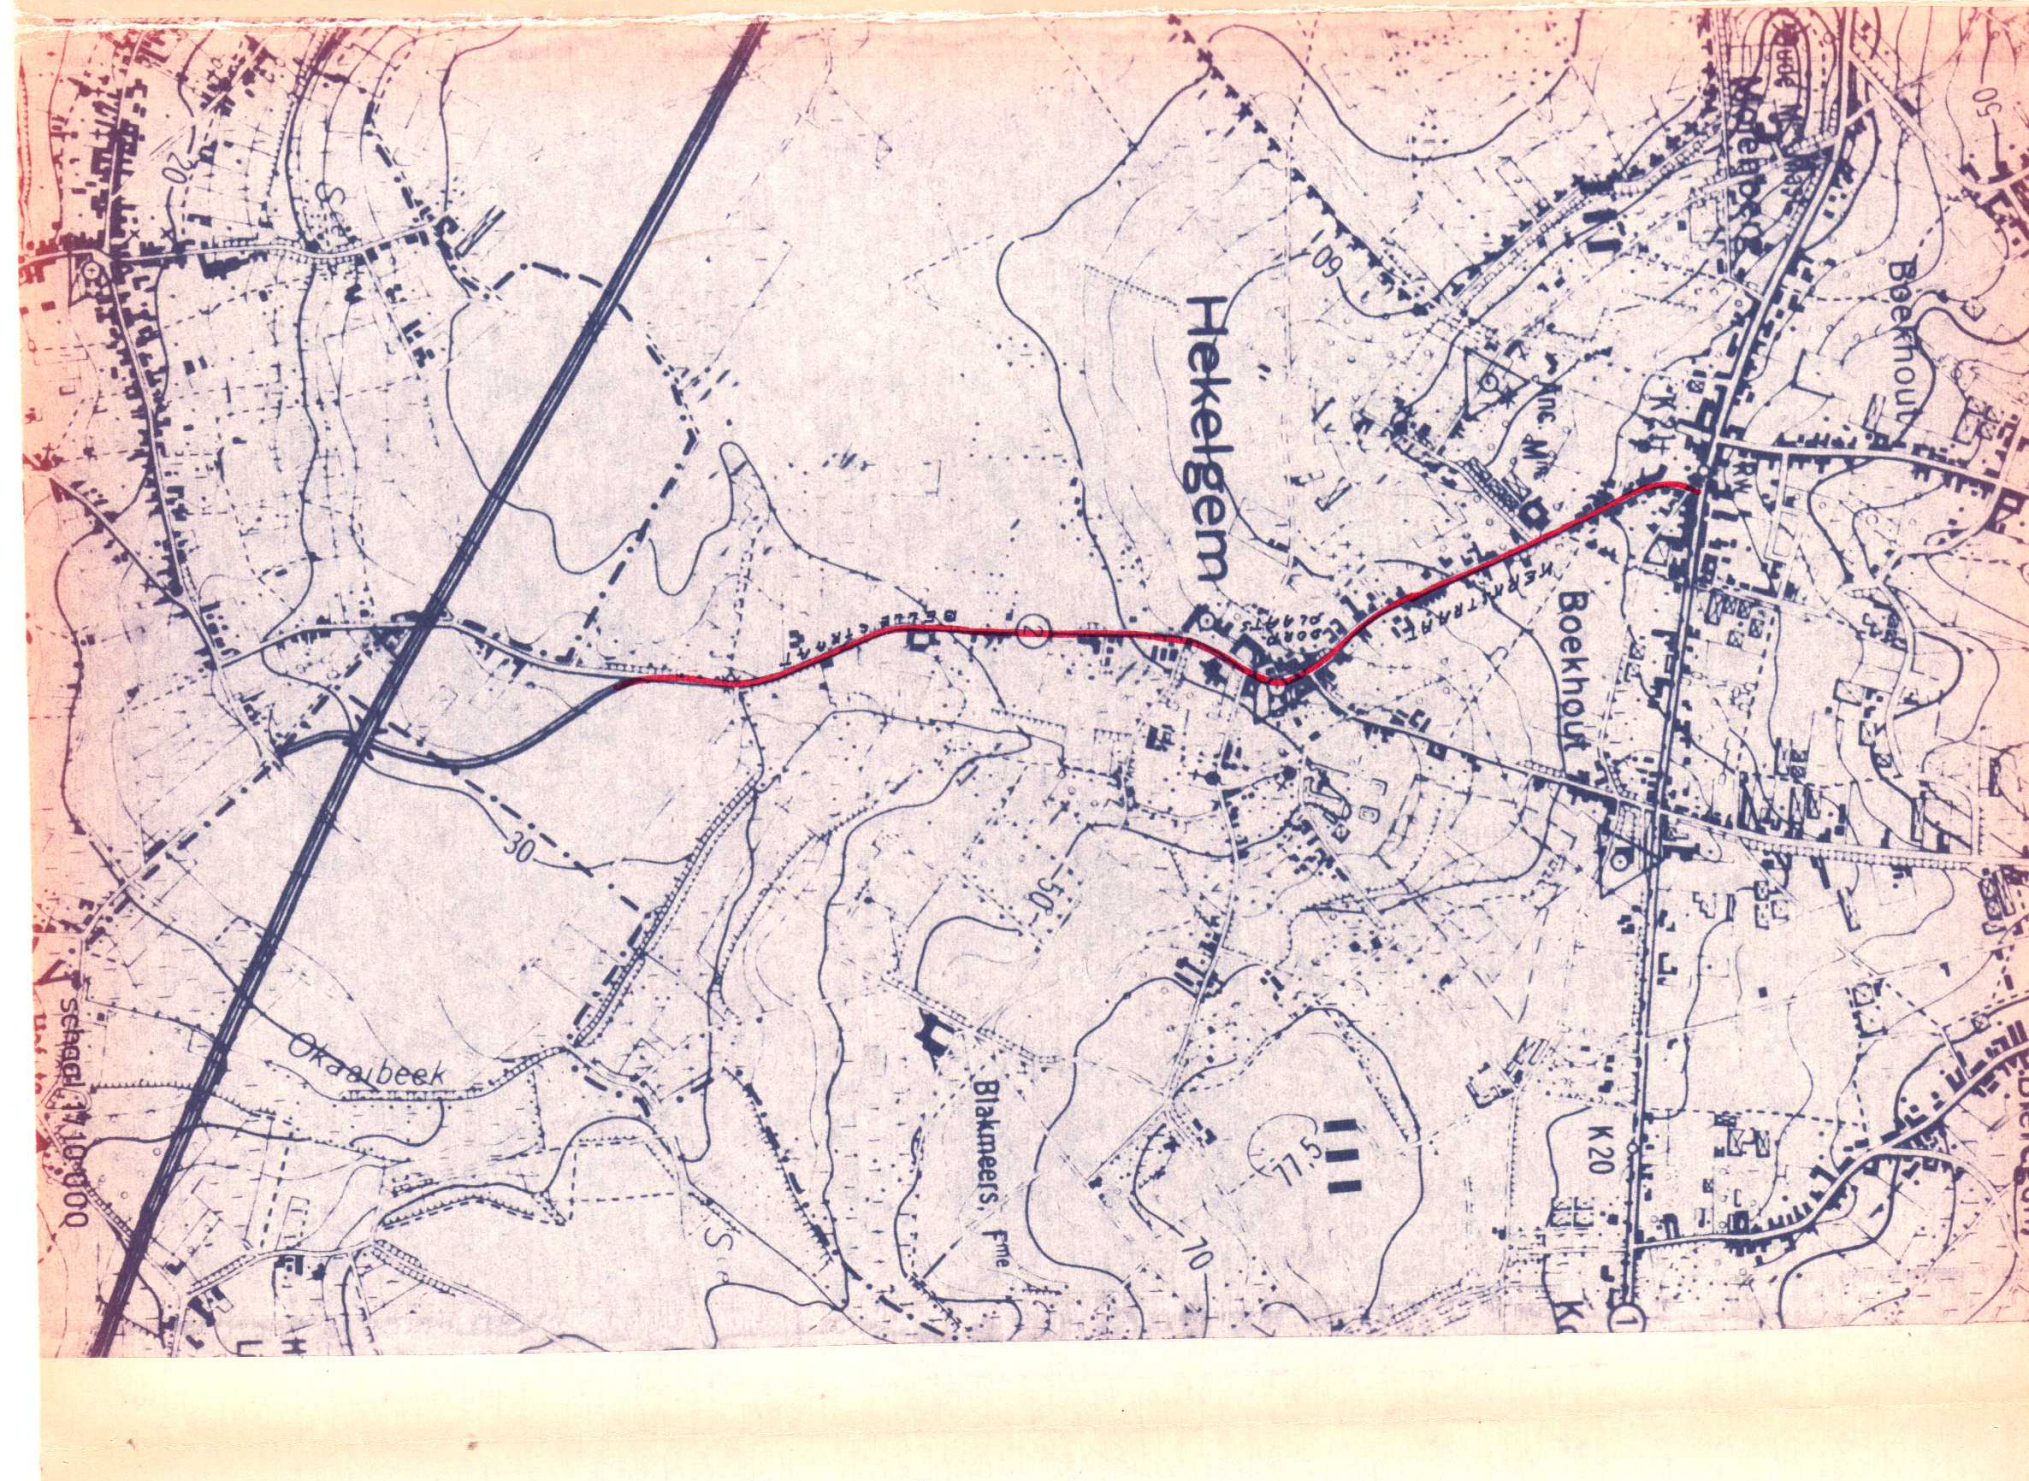
Hekelgem
Boekhout
Blakmeers
Okaaibeek
schaal 1/10.000

VERKLARING
- ASFALT
- KASSEIWERK
- BETON
- 🟩 KANTSTROOK IN BETON
- GREPPEL IN GIETASFALT
- ONTVANGER
- ○ SCHOUW
- - - - - KANTSTENEN
- ——— NIEUWE RIOOL

RIJKSWEG Nº10 aalst brussel
KERKSTRAAT weg nº50
schaal 1/50
SECTIE D
SECTIE C
BELLESTRAAT weg nº90