





VOORGEVEL OMMEGANCKSTRAAT (ongewijzigd)




VOORGEVEL CARNOTSTRAAT (ongewijzigd)

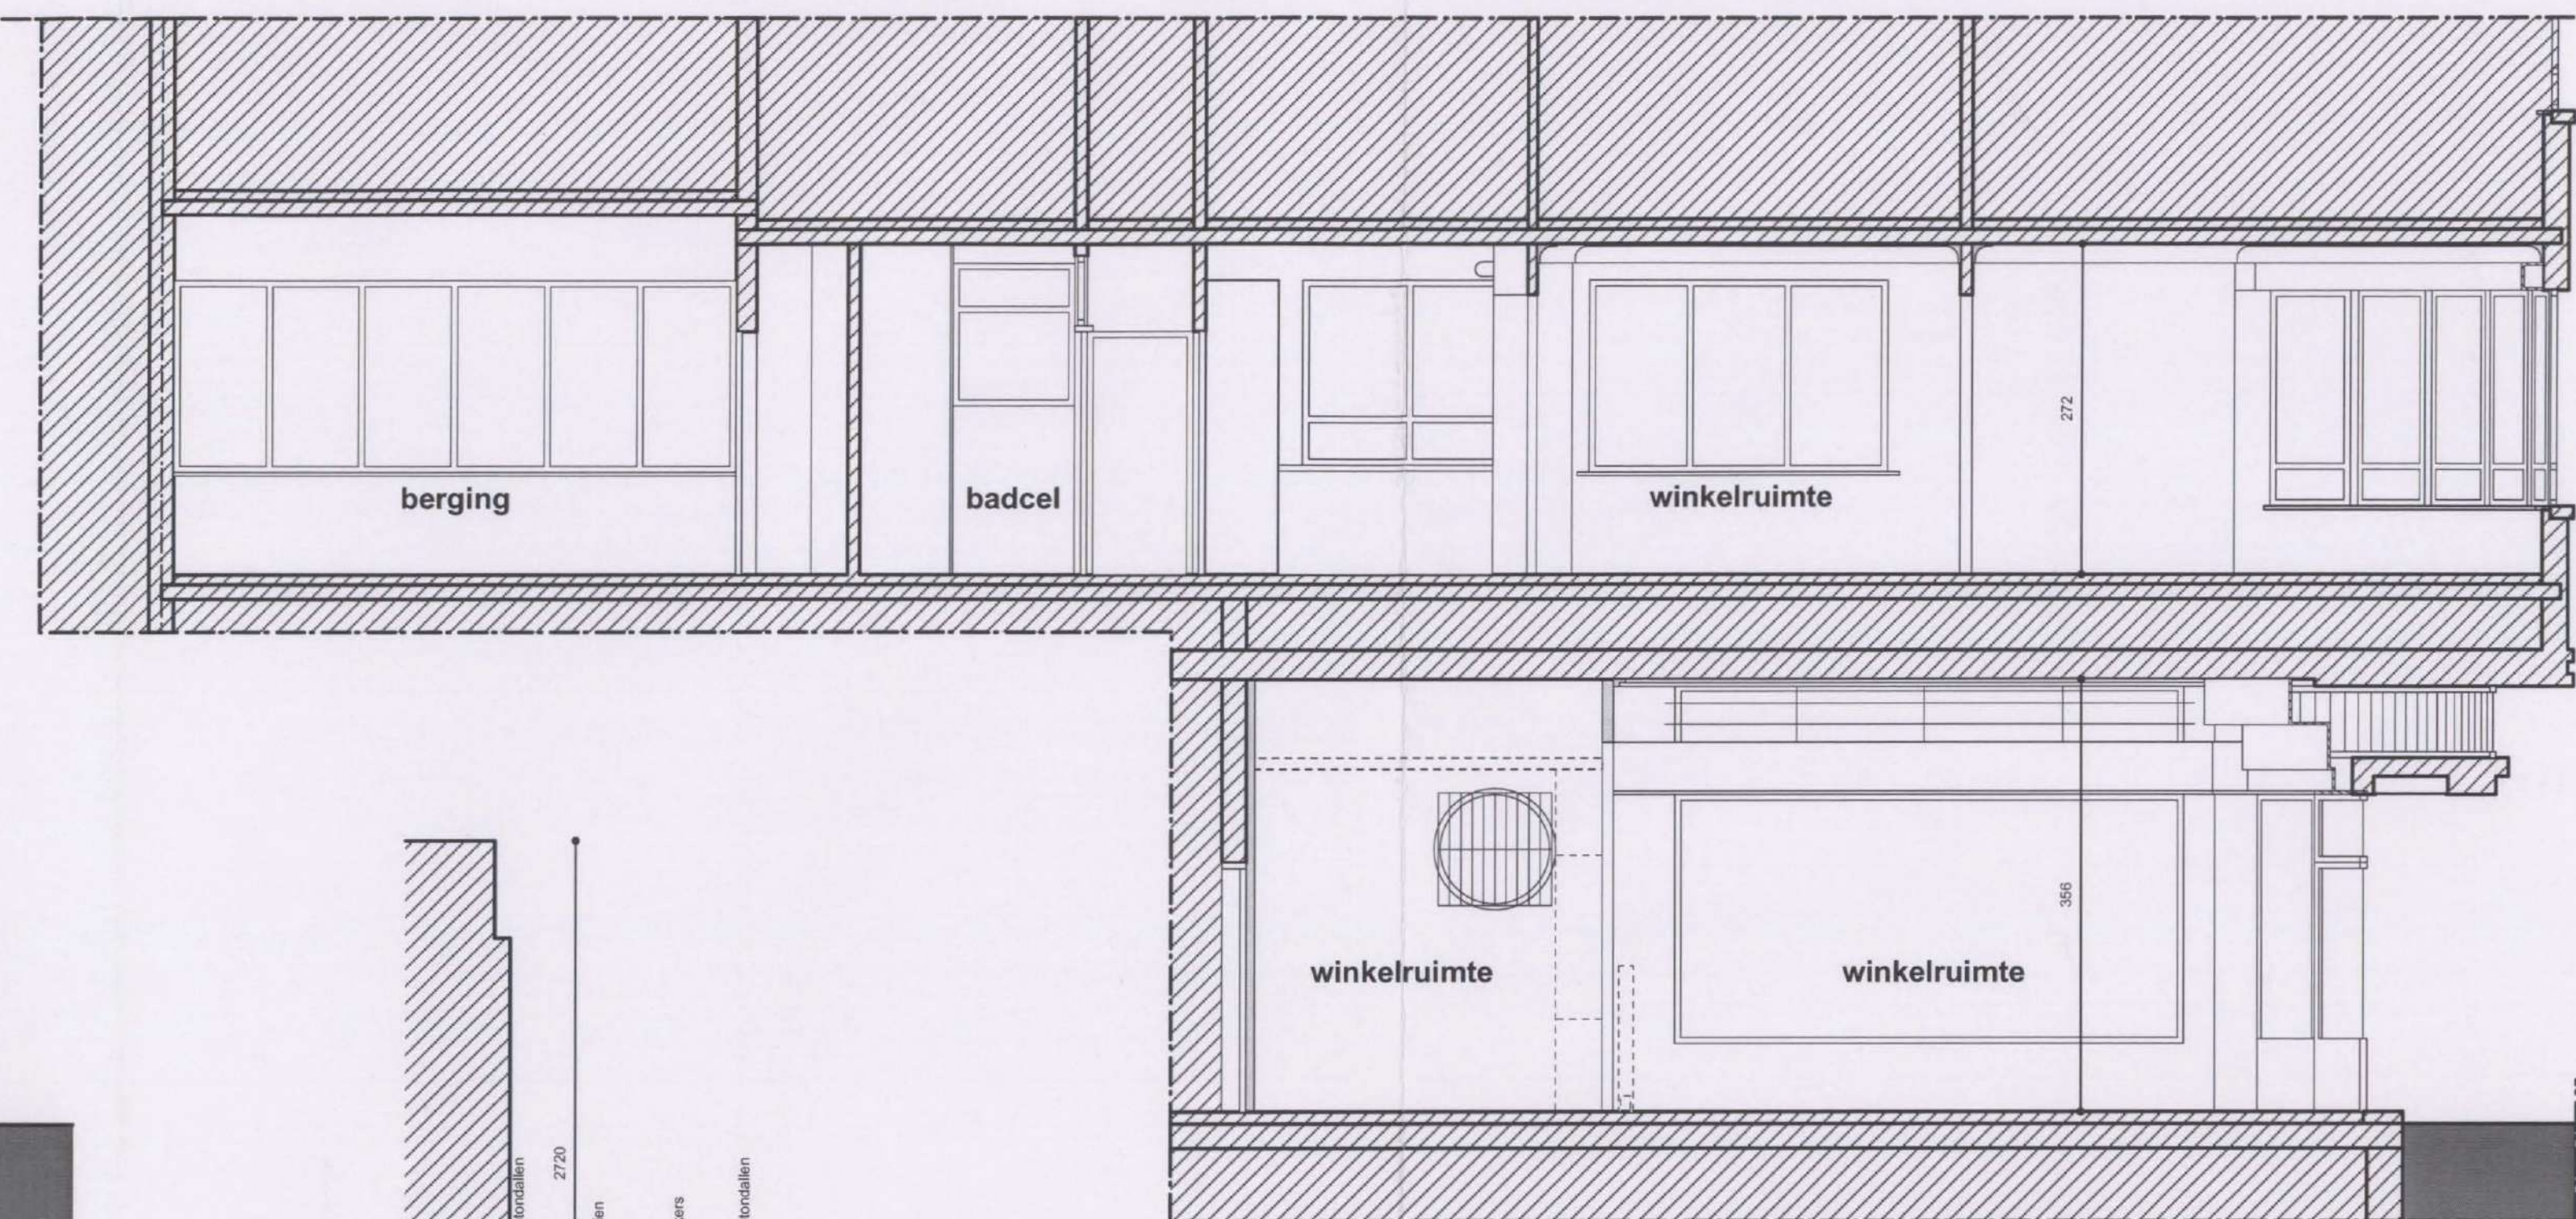

DOORSNEDE AA

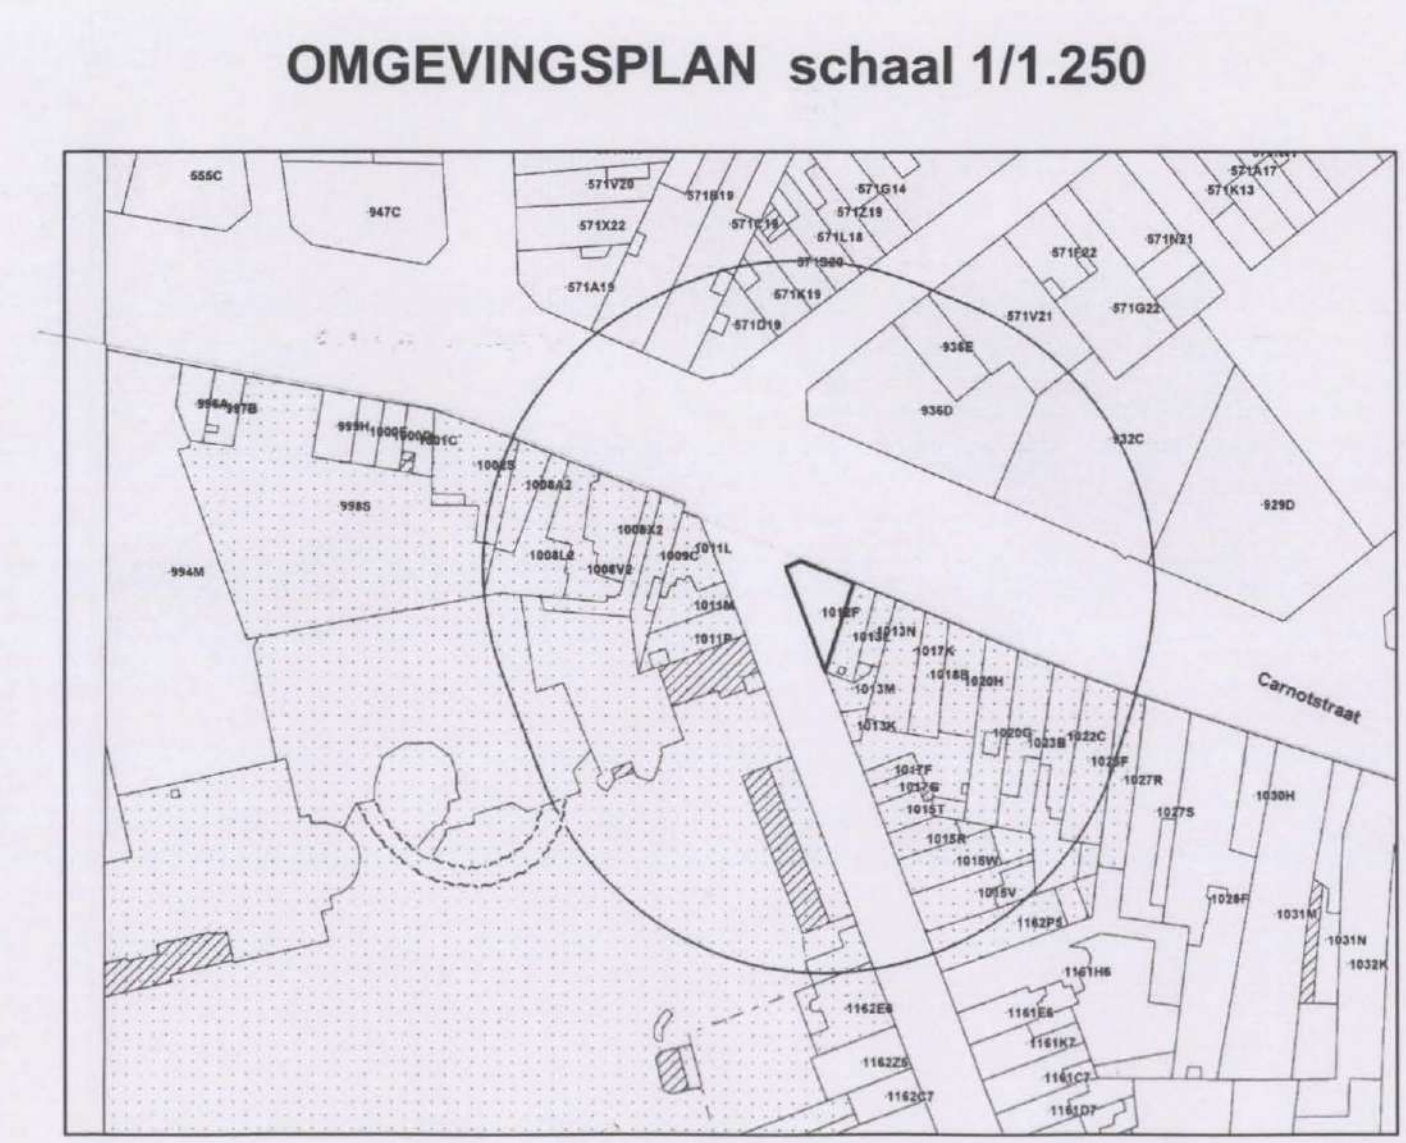


OMGEVINGSPLAN schaal 1/1.250

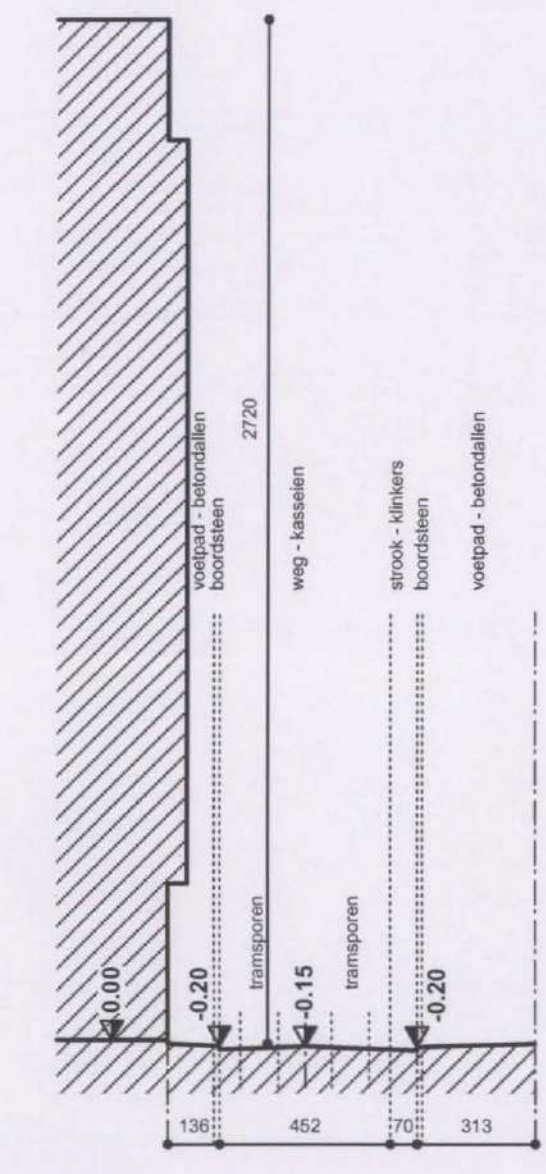


TERREINPROFIEL schaal 1/200


- SYMBOLLEN**
- R ROOSTER
 - RD RIOLERINGSDEKSEL
 - BEL DEKSEL BELGACOM
 - VL VERKEERSLICHT
 - V VUULBAK
 - MEETPUNT TERREINPROFIEL
- NUTSVORZIENINGEN**
- RIOLERING
 - ELECTRICITEIT
 - WATERLEIDING
 - GASLEIDING
 - TELEFOON
 - TV-DISTRIBUTIE
 - STRAATVERLICHTING

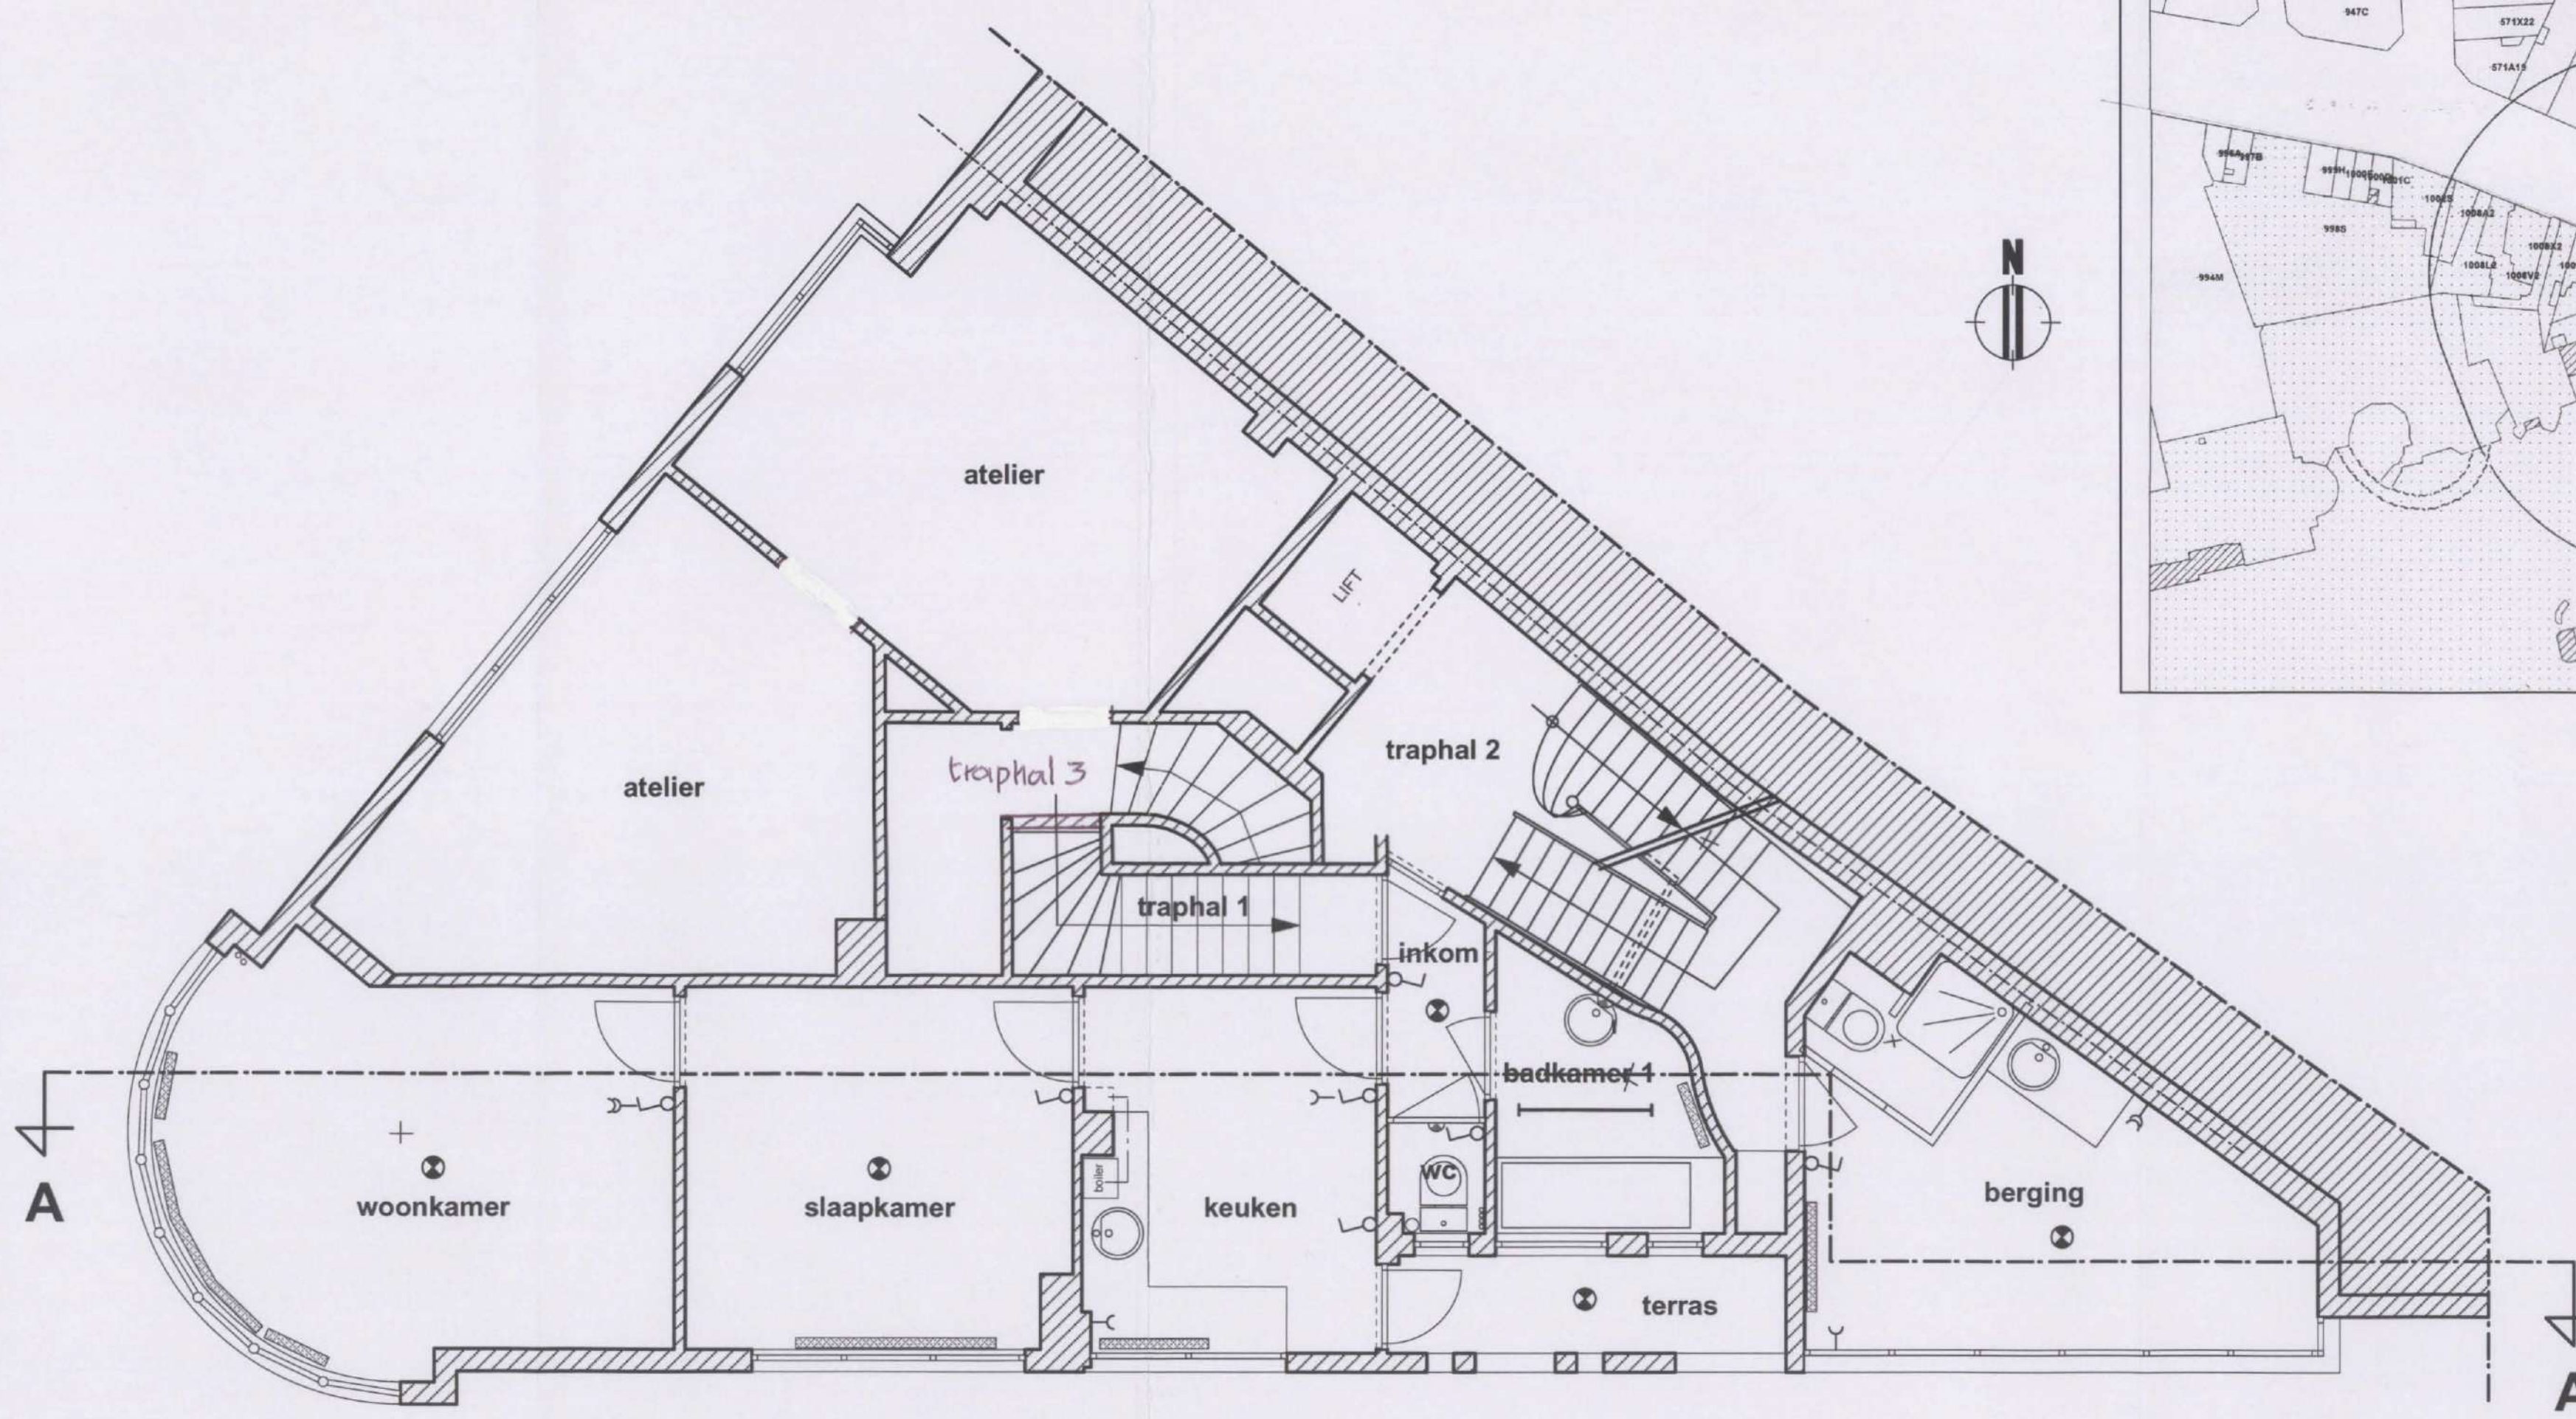


BESTAANDE TOESTAND - VERDIEPING 1

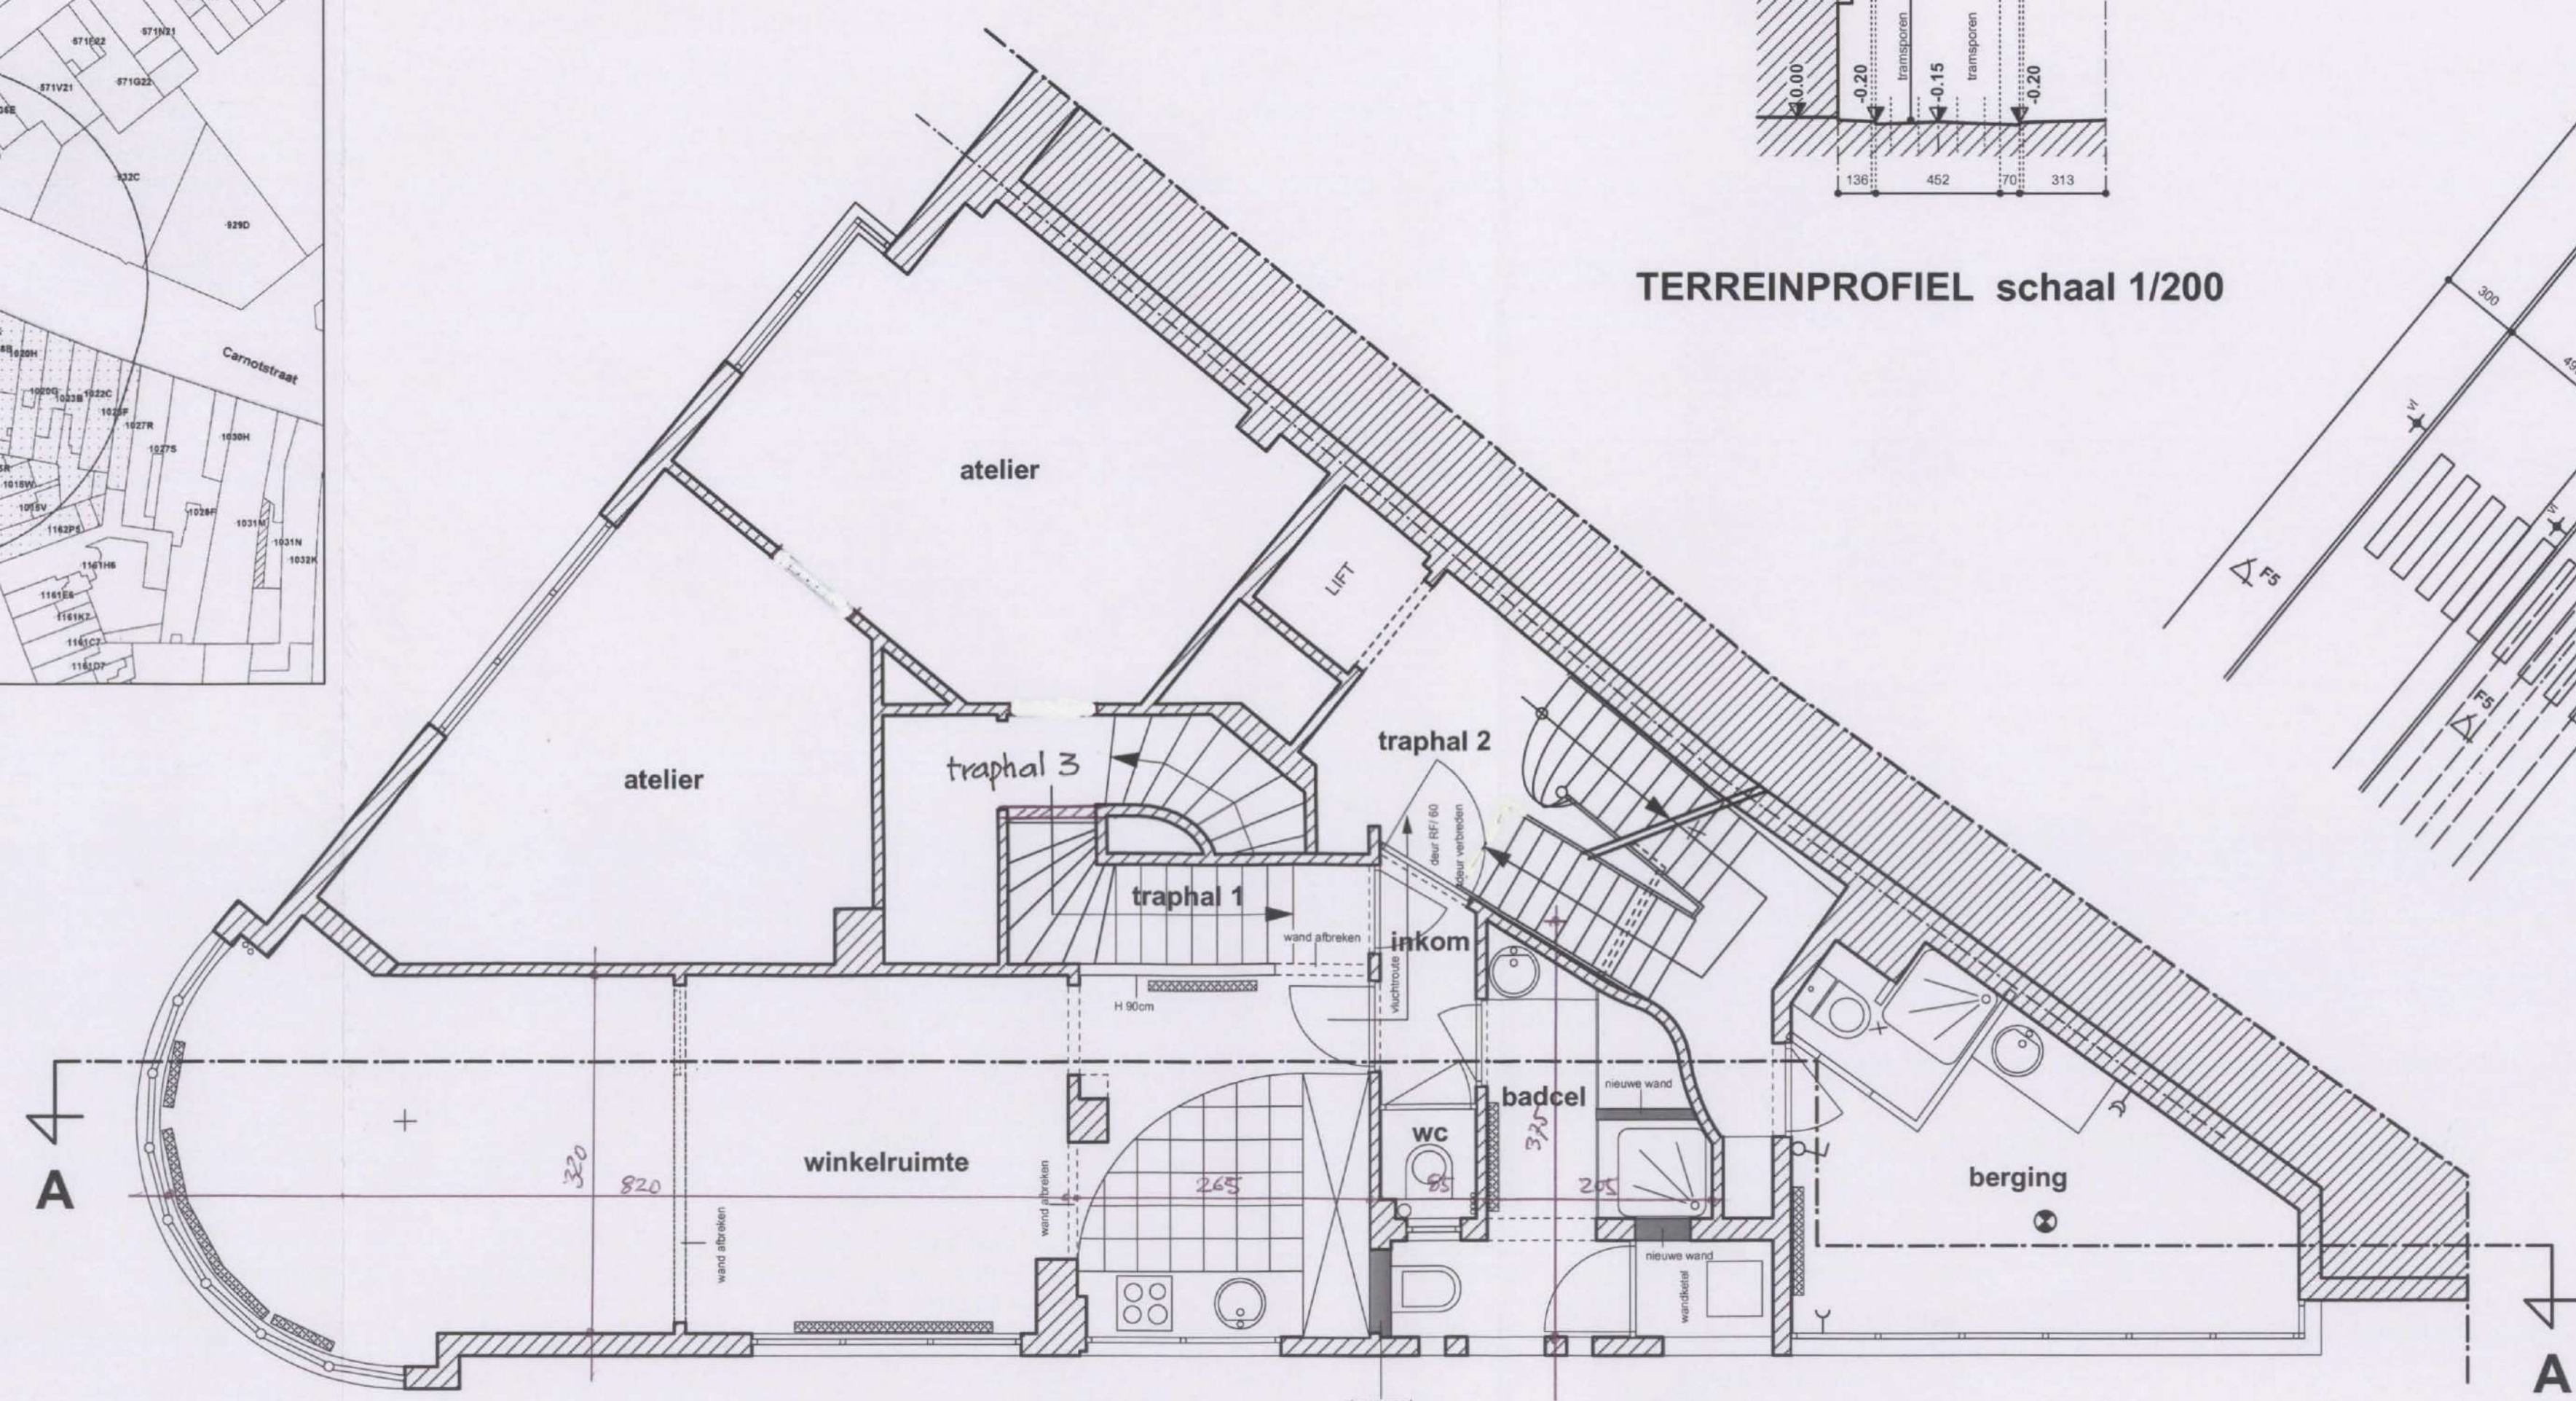

NIEUWE TOESTAND - VERDIEPING 1

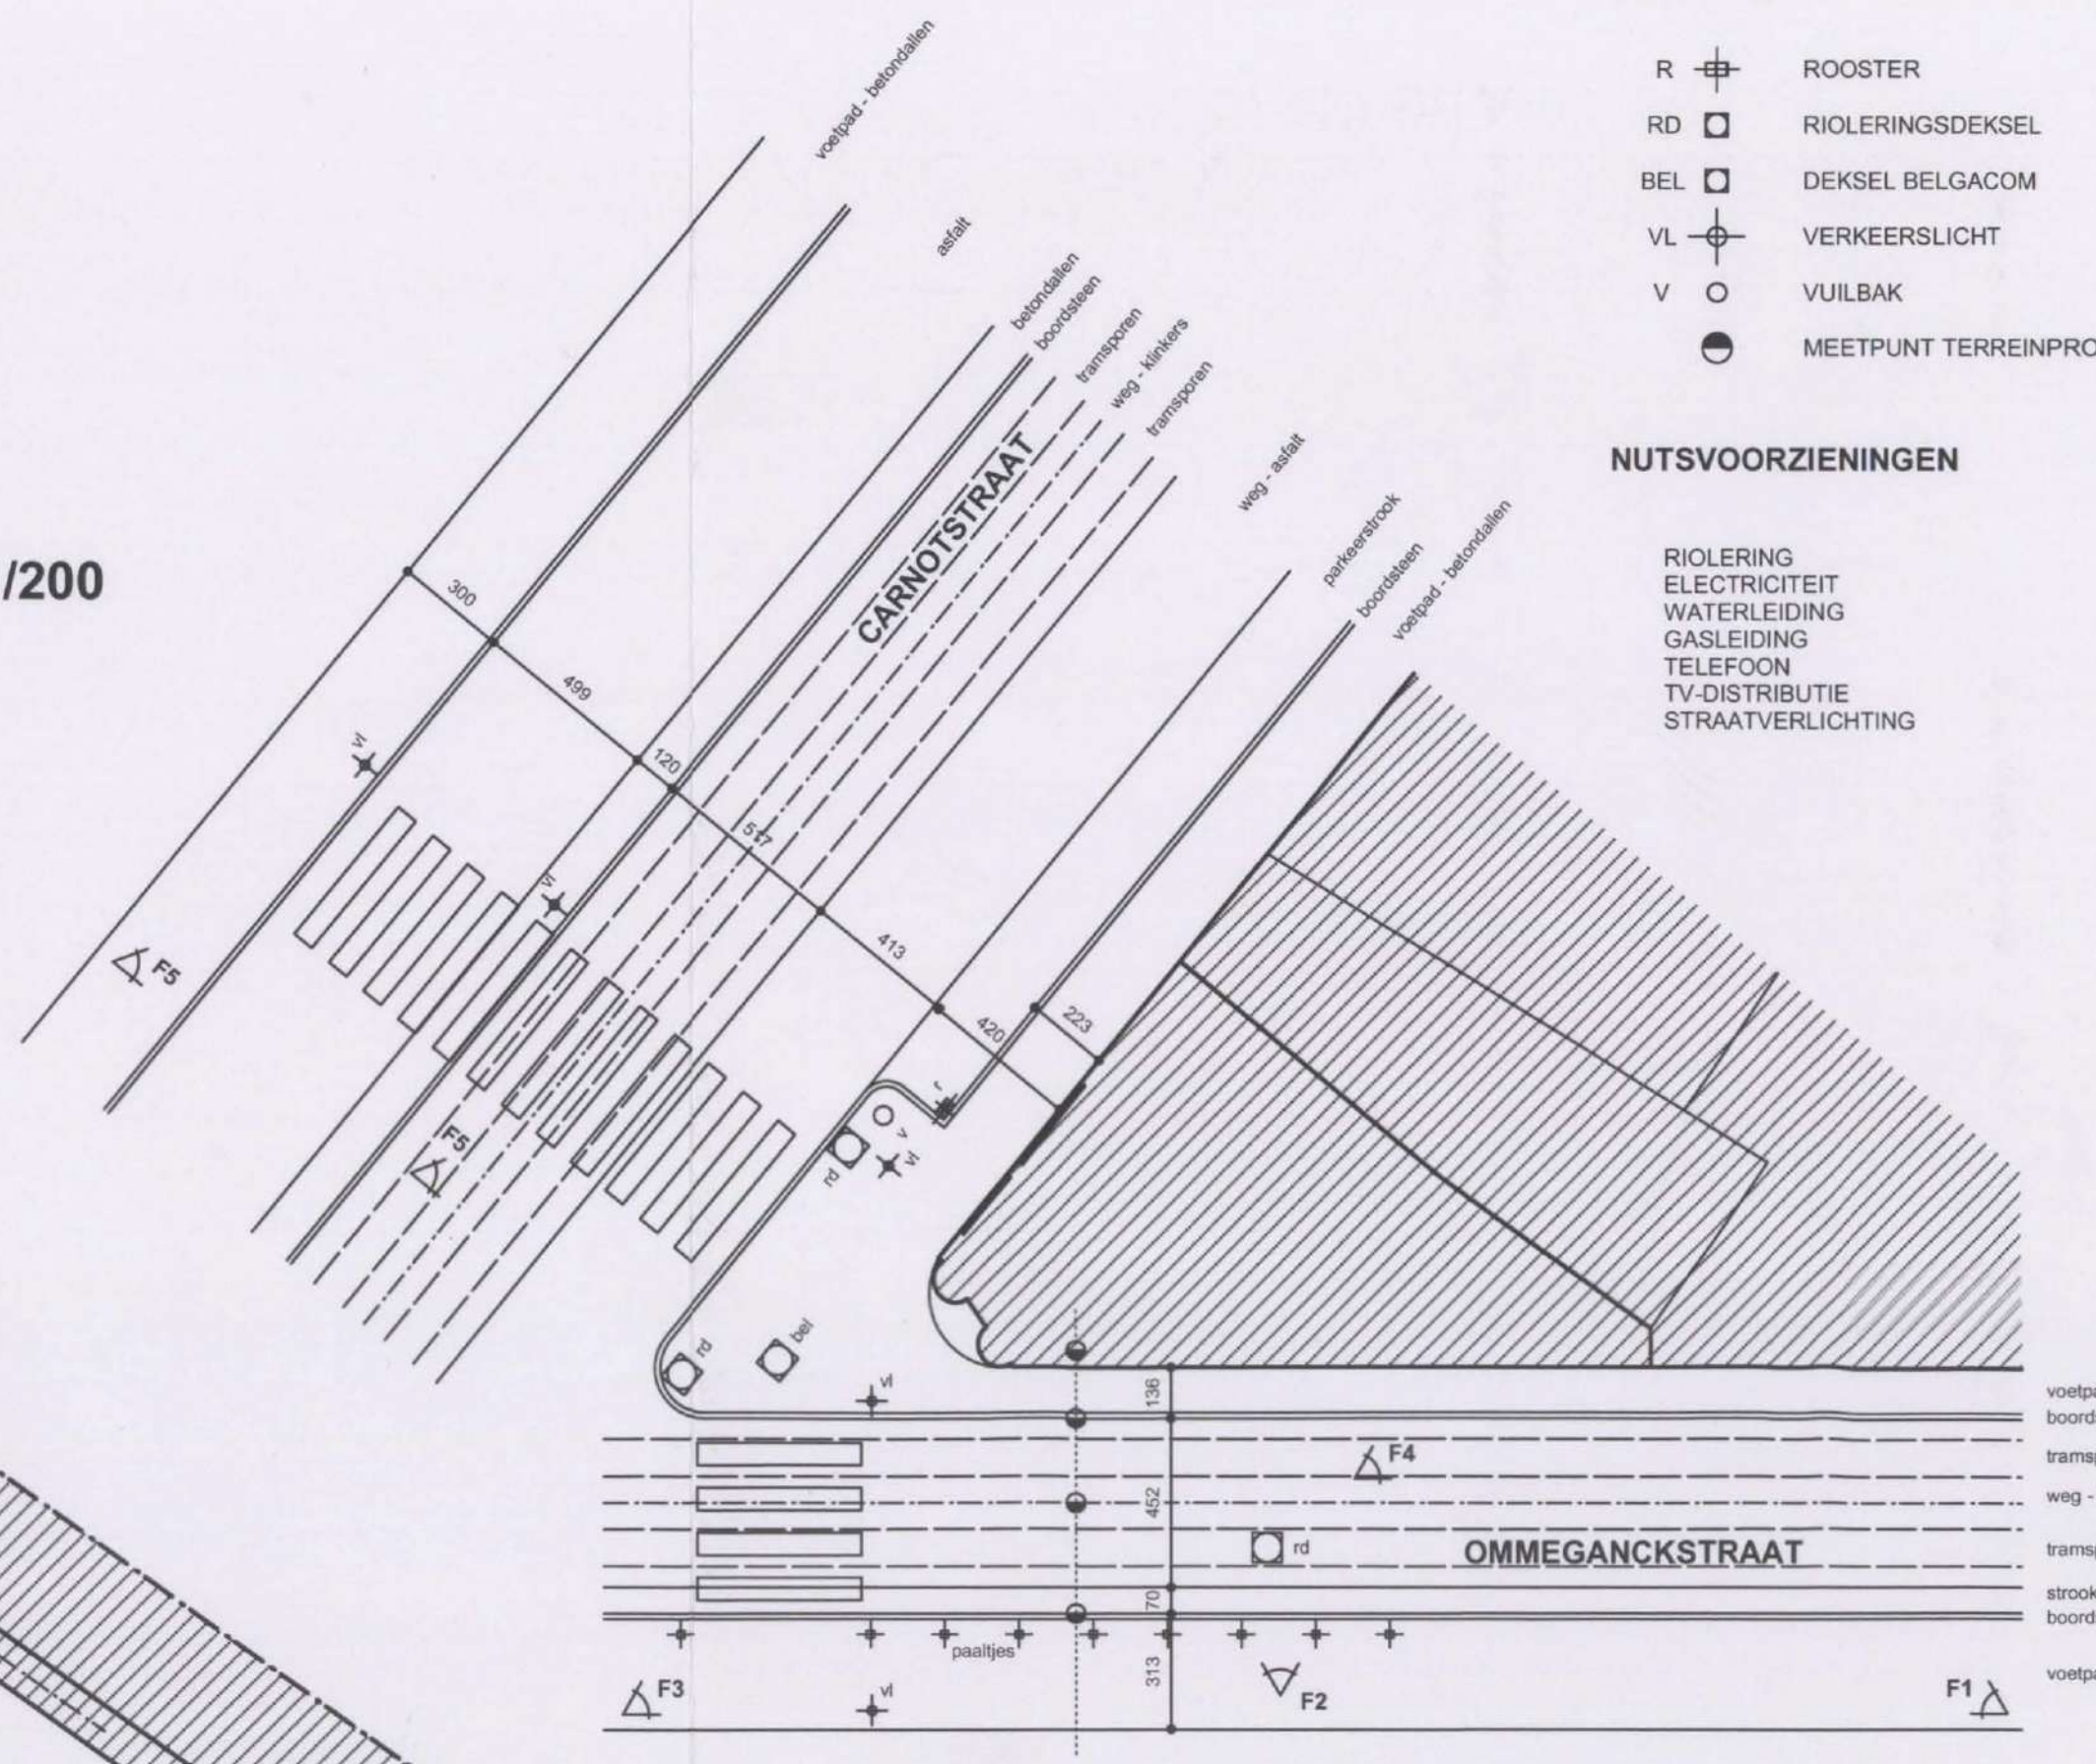


INPLANTINGSPLAN schaal 1/200

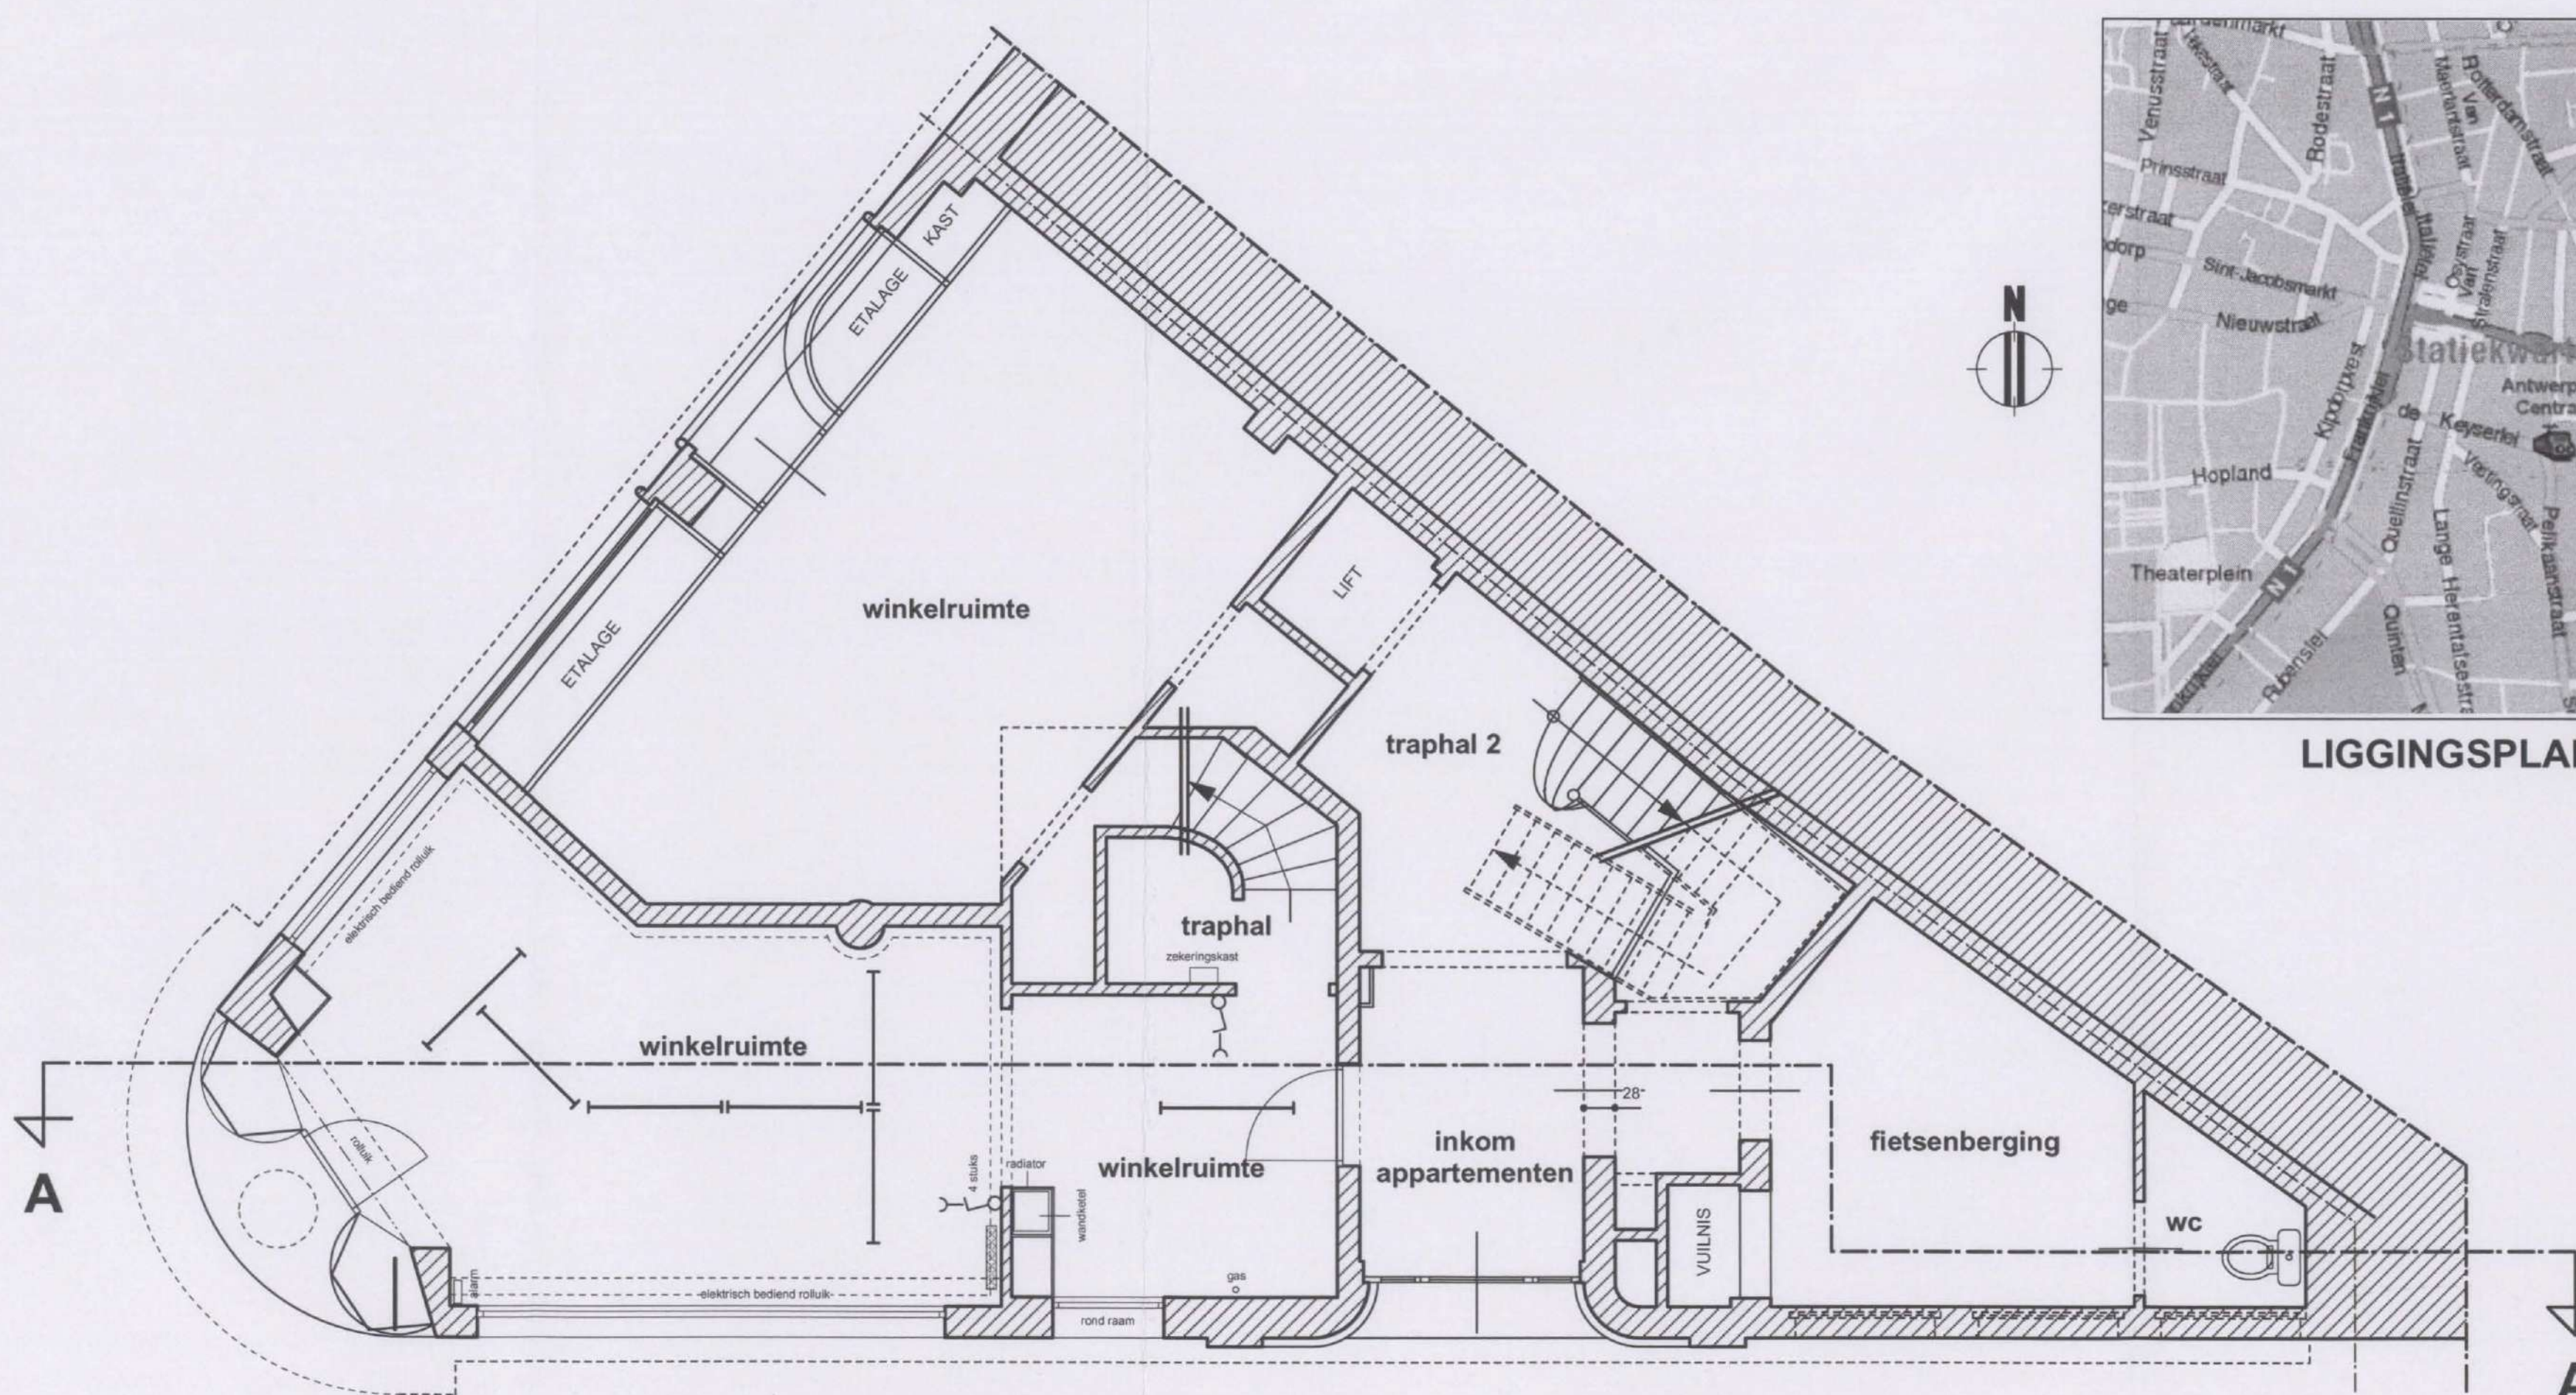

BESTAANDE TOESTAND - GELIJKVLOERS



LIGGINGSPLAN schaal 1/20.000

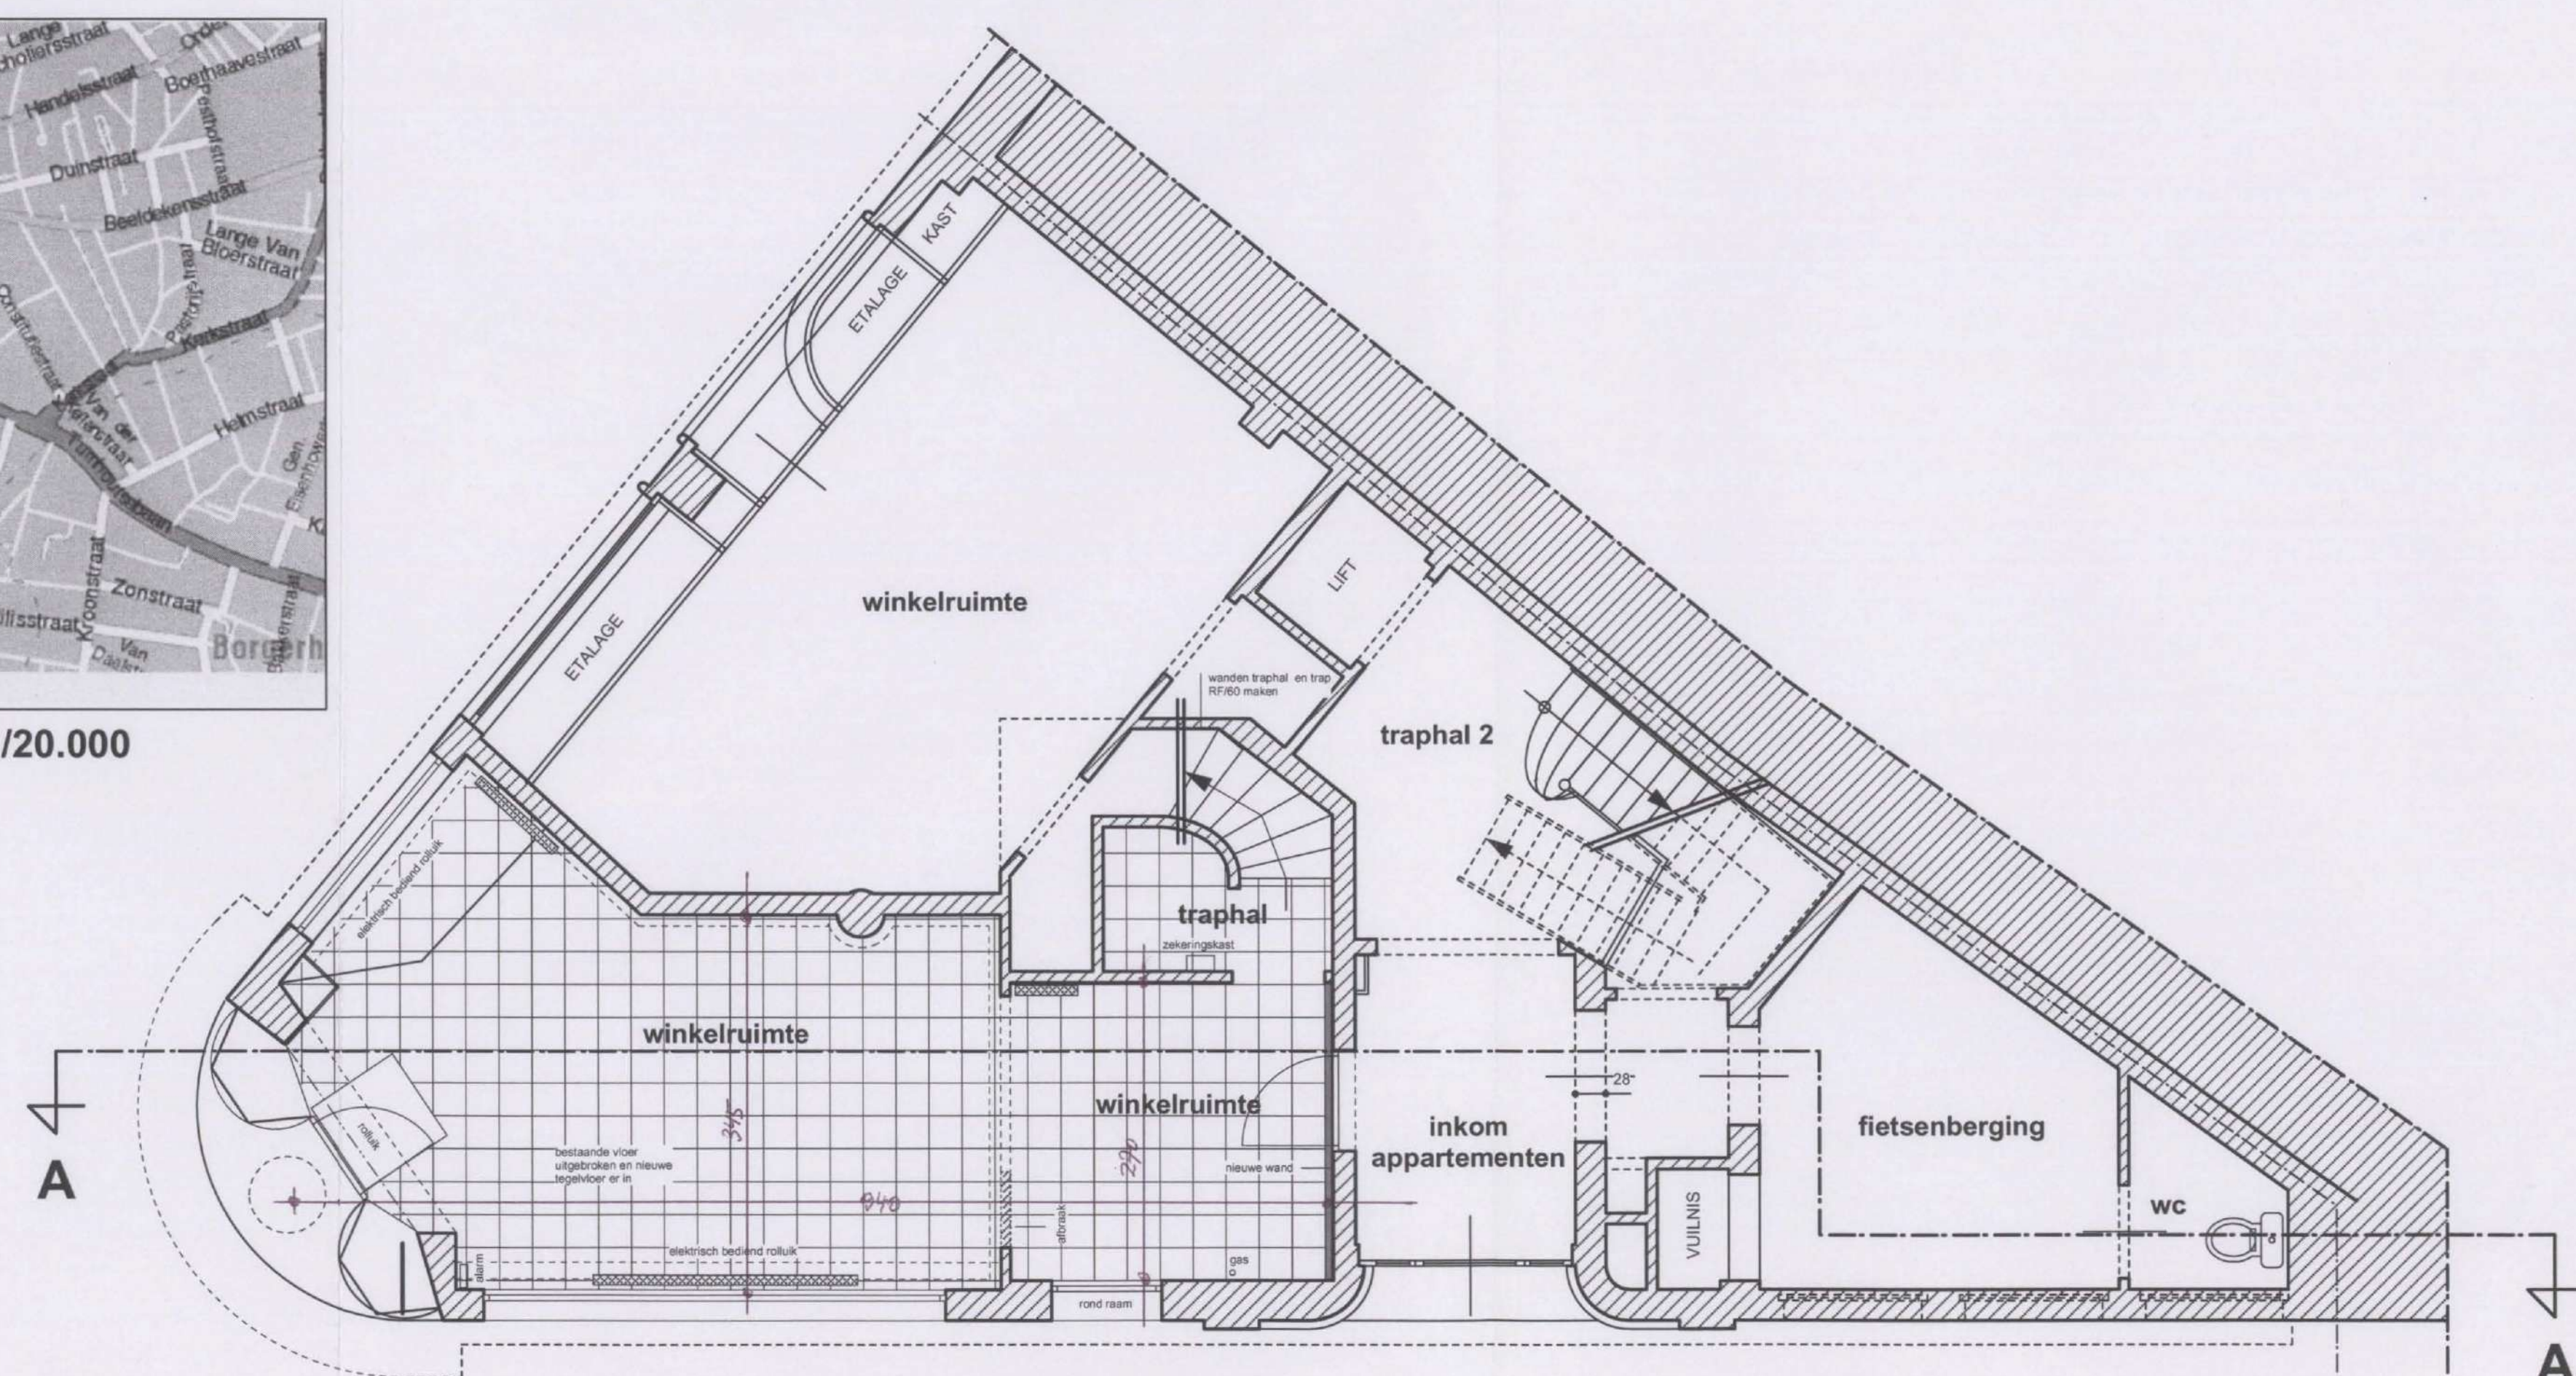

NIEUWE TOESTAND - GELIJKVLOERS

bestaande constructie	
afbraak	
funderingsmetselwerk	
geperforeerde baksteen	
z.b. metselwerk geperforeerde baksteen	
parement buiten	
parement binnen	
geperpend beton	
ongewapend beton	
betonwelfels	
droge wanden	

multidisciplinair ontwerp bureau bvba

ART-MEN

C. Heymanslaan 101
2020 ANTWERP
tel 03 238 59 07
fax 03 238 66 48
art-men@art-men.be
www.art-men.be

ONTWERP aanvraag verbouwing handelspand en appartement

GEMEENTE Antwerpen

PLAATS straat nr kadaster Carnotstraat 54
8 ste afz. sectie H nr 1012F

OPDRACHT : naam Paul Keuleers
straat nr Boormolenweg 69
gemeente 2630 Aartselaar
telefoonnummer 03887 25 11

de opdrachtgever Paul Keuleers

de architect Johan Fierens architectenbureau bvba

de interieurarchitect Stefan Mertens

de aanplande eigenaar niet vereist

PLAN BOUWAANVRAAG

070065

24.01.07 50619 1/1



multidisciplinair ontwerp bureau bvba

Plan gezien om gevoegd te worden bij onze beslissing van heden.

Dossiernummer: AN3/2007/B/0085

Antwerpen, 13 juli 2007

Namens het college van burgemeester en schepenen
 voor de stadssecretaris
 bij machtiging van 29 juli 2005
 de adjunct-coördinator architectuur

voor de burgemeester
 de afgevaardigde schepenen

MINUUT

Martin Thijs

Ludo Van Campenhout