


Perceelns. 883n, 883v.

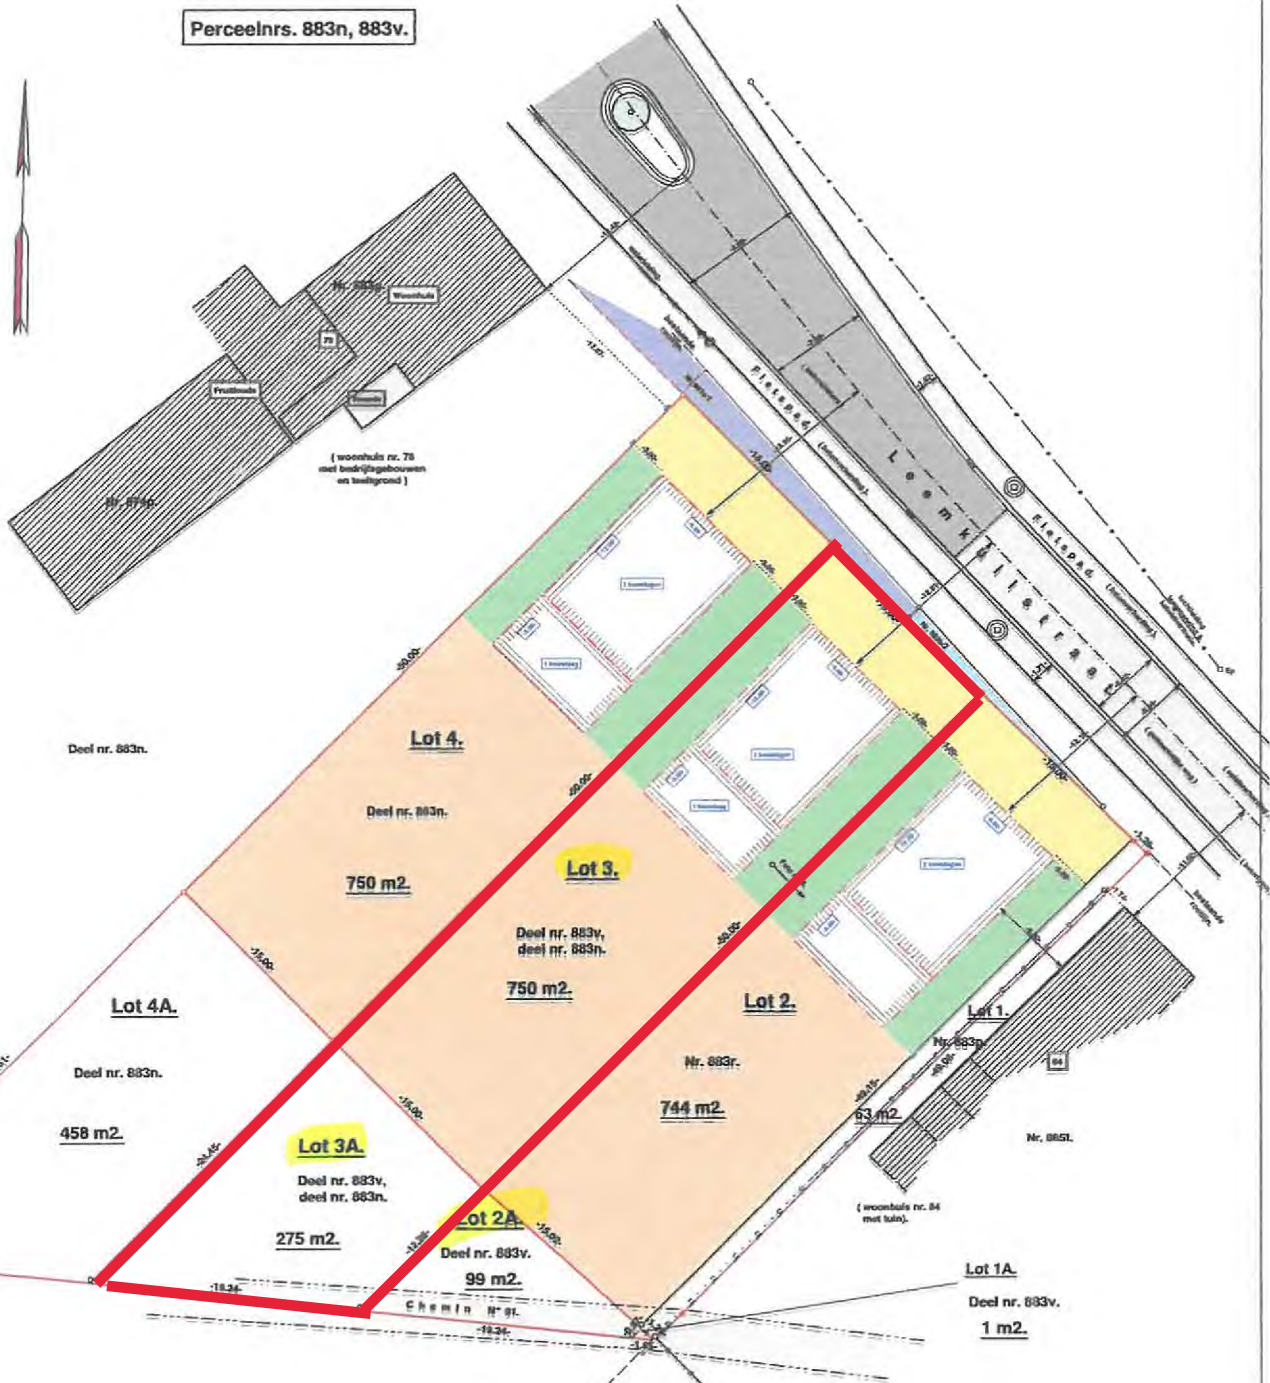

SCHAAL : 1/250.

- Hoogstamige loofboom.
- Brandkruis
- Holaceemr.
- Straatkolk.
- Electriciteitspaal.
- Hoogtepel TAW.
- Inspectieput

Hendrik APPELTANS.
Landmeter Eggen.
Bevestigd door de Rechterbank van
Eerste Afdeling van Haaselt.
Inscripçiegetimmer, L.A.N. 66 771