


## ▼ Rez-de-chaussée

SURFACE TOTALE : 57.15 m<sup>2</sup> • SURFACE HABITABLE : 57.15 m<sup>2</sup> • PIÈCES : 4

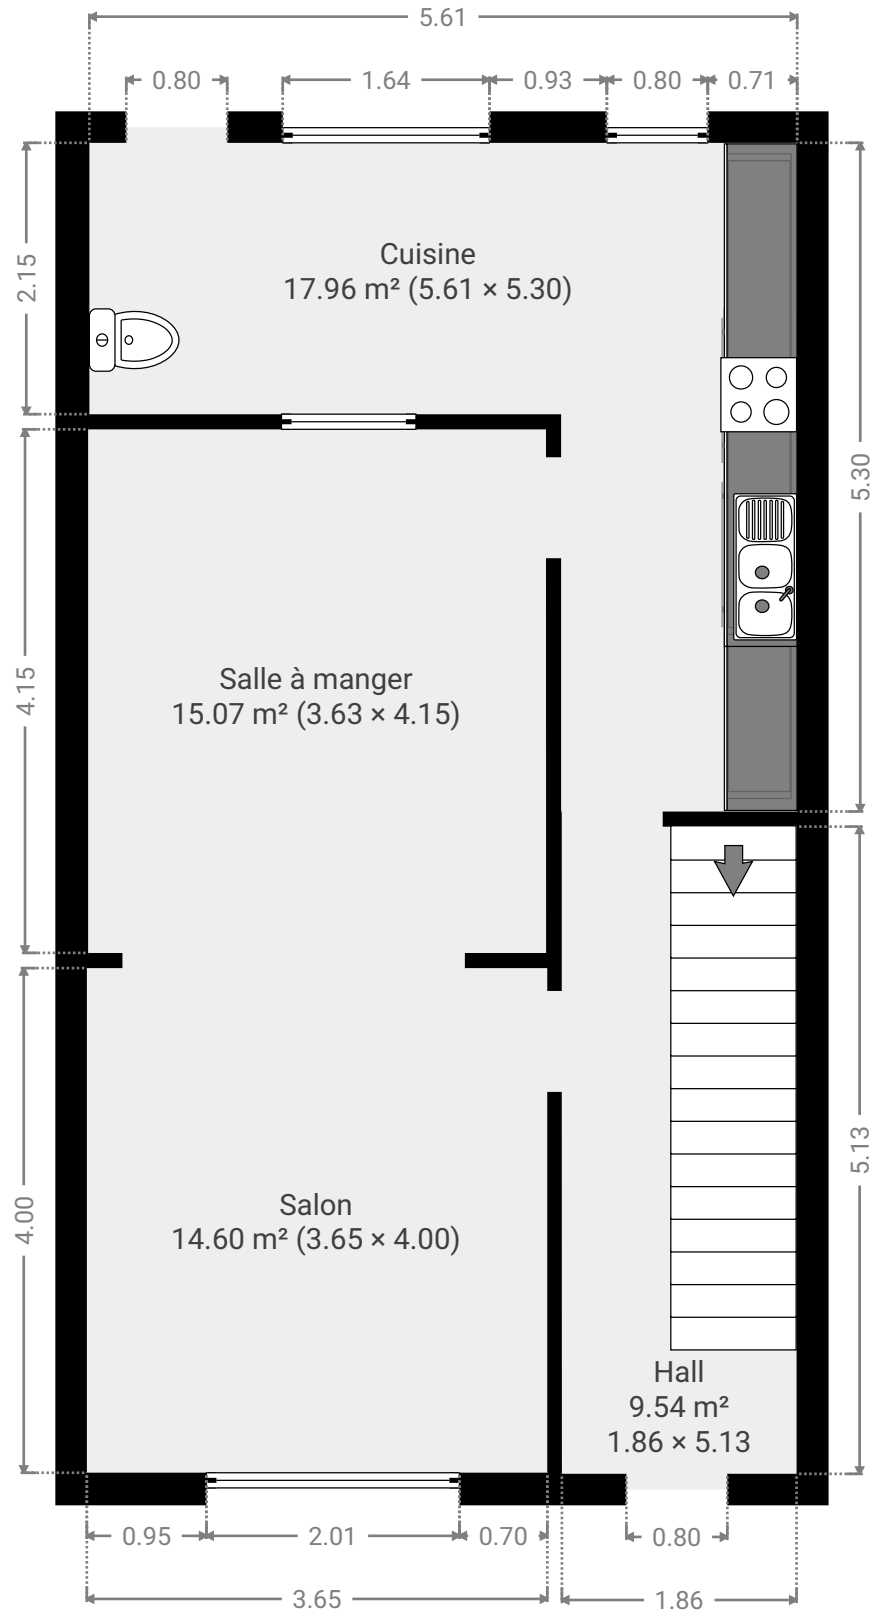


CE PLAN EST FOURNI EN L'ÉTAT SANS GARANTIE D'AUCUNE SORTE. Notavisit N'ACCORDE AUCUNE GARANTIE, Y COMPRIS, SANS S'Y LIMITER, DES GARANTIES QUANT À LA QUALITÉ ET À LA PRÉCISION DES DIMENSIONS.

0.0 0.5 1.0 1.5 2.0 2.5m  
1:60

## ▼ 1er étage

SURFACE TOTALE : 45.51 m<sup>2</sup> • SURFACE HABITABLE : 45.51 m<sup>2</sup> • PIÈCES : 5

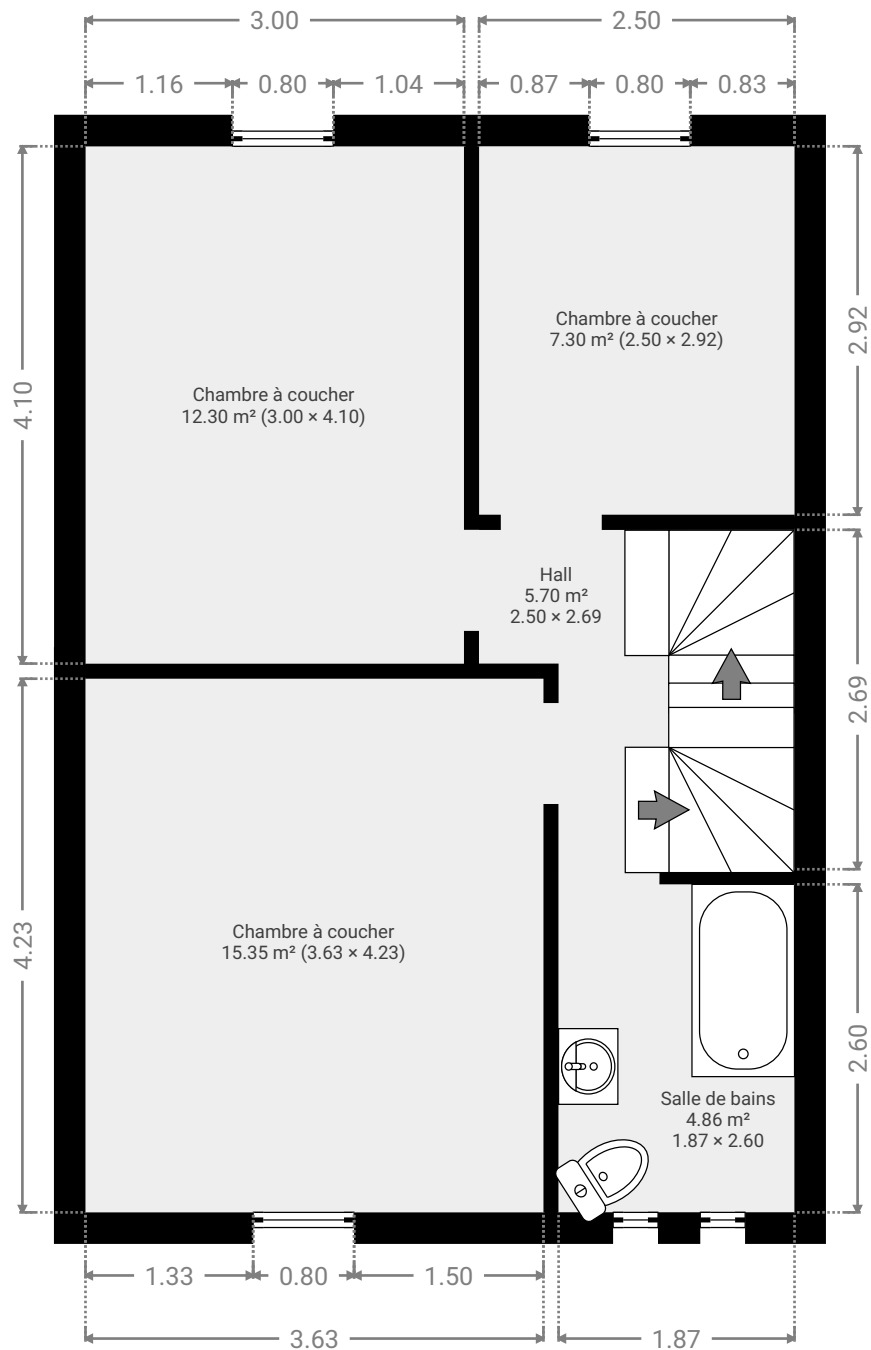


CE PLAN EST FOURNI EN L'ÉTAT SANS GARANTIE D'AUCUNE SORTE. Notavisit N'ACCORDE AUCUNE GARANTIE, Y COMPRIS, SANS S'Y LIMITER, DES GARANTIES QUANT À LA QUALITÉ ET À LA PRÉCISION DES DIMENSIONS.

0.0 0.5 1.0 1.5 2.0 2.5m  
1:60  
Page 2/4

## ▼ 2e étage

SURFACE TOTALE : 48.64 m<sup>2</sup> • SURFACE HABITABLE : 32.95 m<sup>2</sup> • PIÈCES : 2

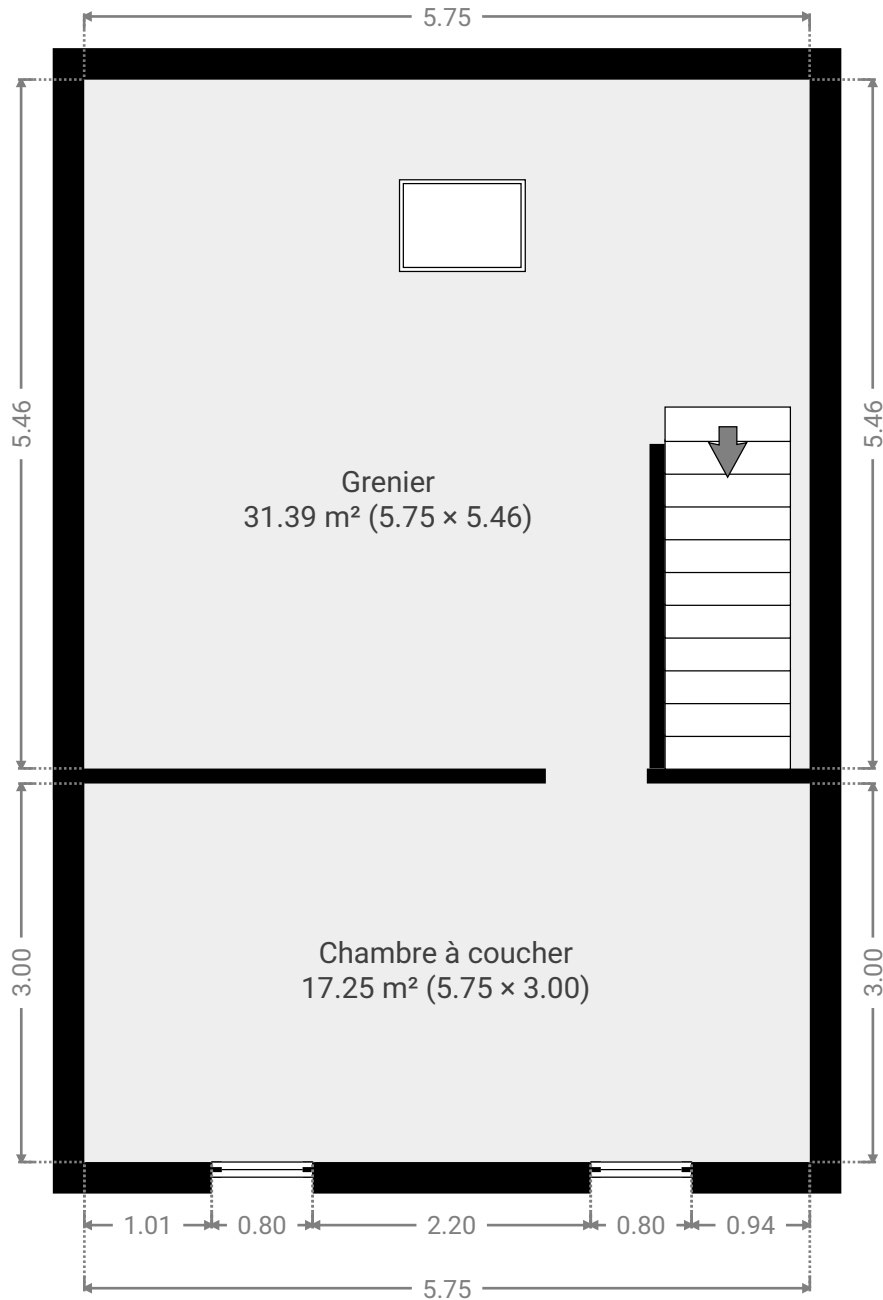

## ▼ Sous-sol

SURFACE TOTALE : 40.42 m<sup>2</sup> • SURFACE HABITABLE : 0.00 m<sup>2</sup> • PIÈCES : 4

