


▼ Rez-de-chaussée

SURFACE TOTALE : 72.94 m² • SURFACE HABITABLE : 59.02 m² • PIÈCES : 4

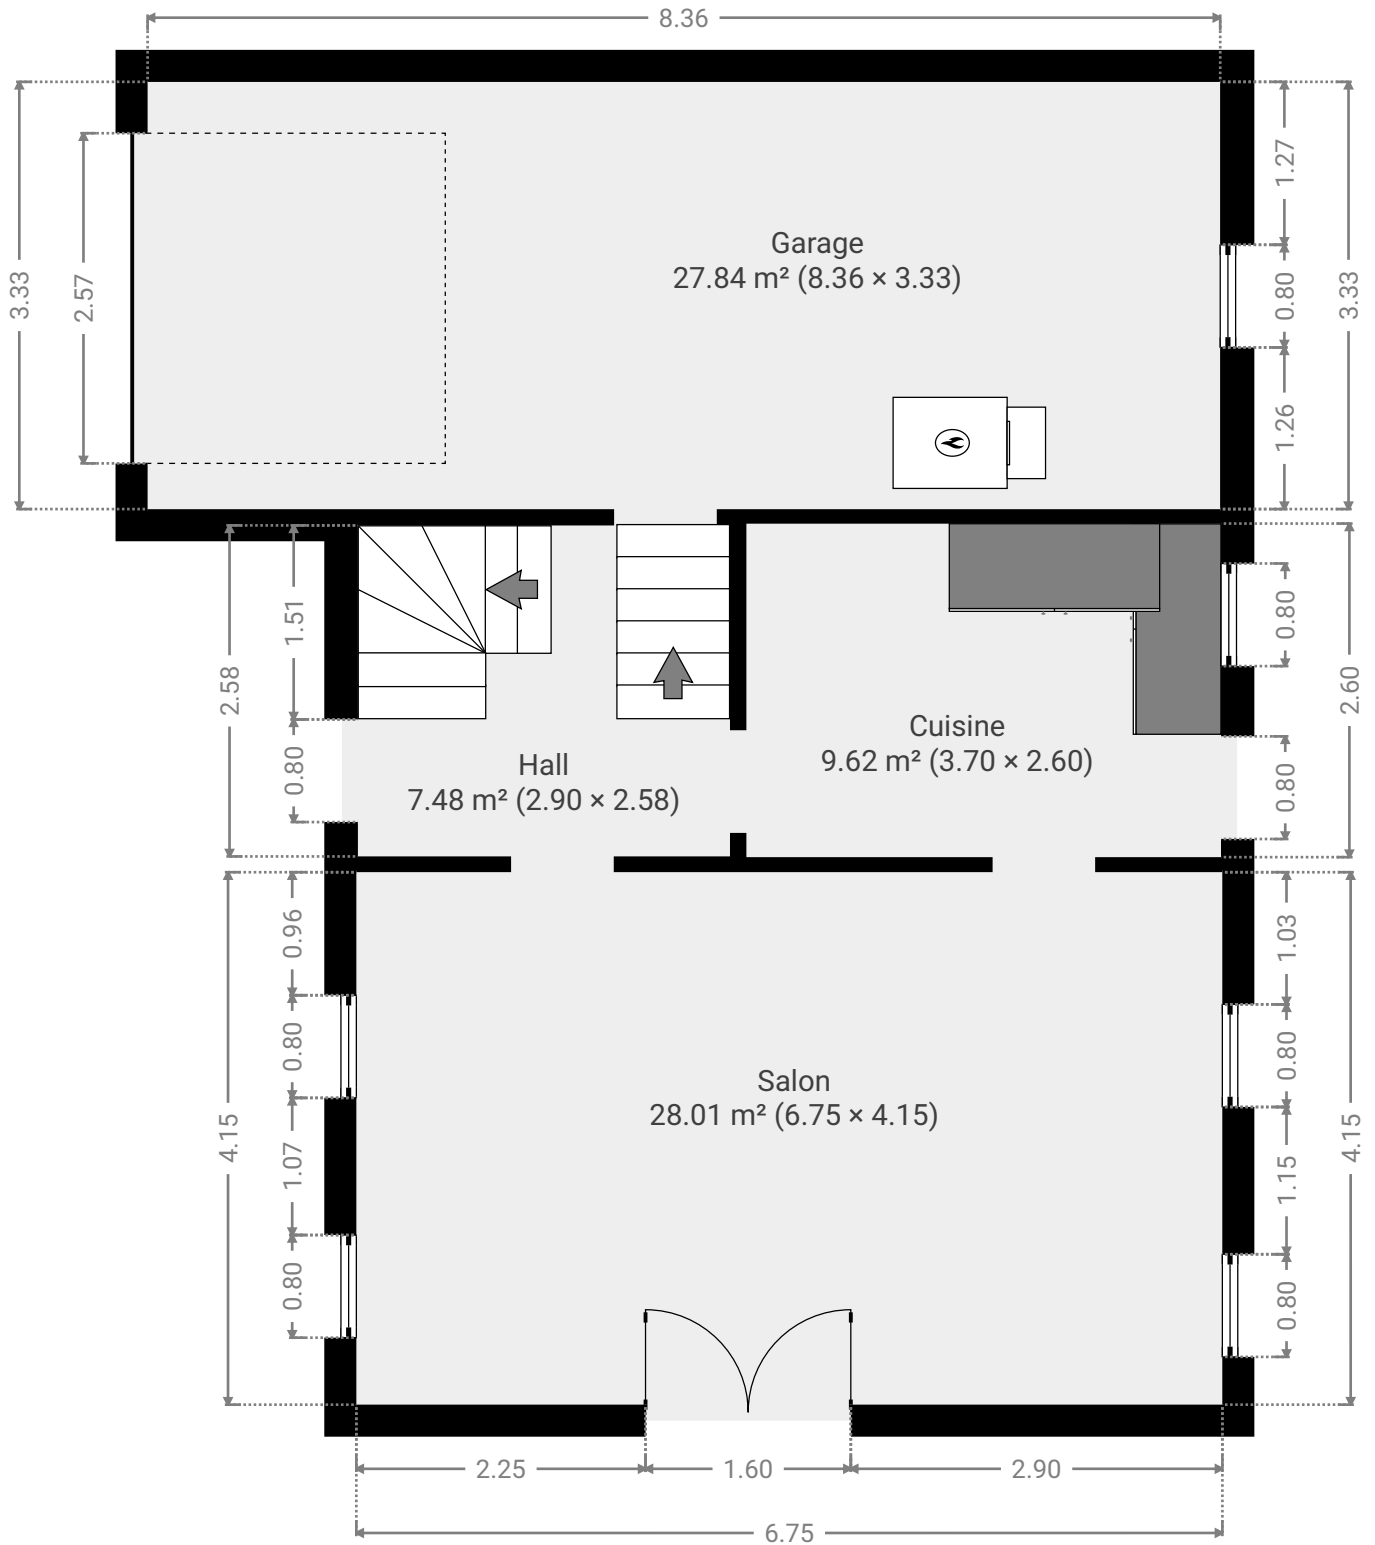

CE PLAN EST FOURNI EN LETAT SANS GARANTIE D'AUCUNE SORTE. Notavisit N'ACCORDE AUCUNE GARANTIE, Y COMPRIS, SANS S'Y LIMITER, DES GARANTIES QUANT À LA QUALITE ET À LA PRÉCISION DES DIMENSIONS.

0.0 0.5 1.0 1.5 2.0 2.5m
1:59


Page 1/2

▼ 1er étage

SURFACE TOTALE : 68.70 m² • SURFACE HABITABLE : 65.75 m² • PIÈCES : 8



CE PLAN EST FOURNI EN LETAT SANS GARANTIE D'AUCUNE SORTE. Notavisit N'ACCORDE AUCUNE GARANTIE, Y COMPRIS, SANS S'Y LIMITER, DES GARANTIES QUANT À LA QUALITE ET À LA PRÉCISION DES DIMENSIONS.

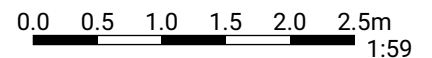

1:59

Page 2/2