


Recherche cadastrale

Situation la plus récente

Parcelles:

Echelle: 1:1000

Capakey	Adresse	Identifié par
91017A0614/00F000	Rue Ocre 3, 5542 Blaimont	Capakey

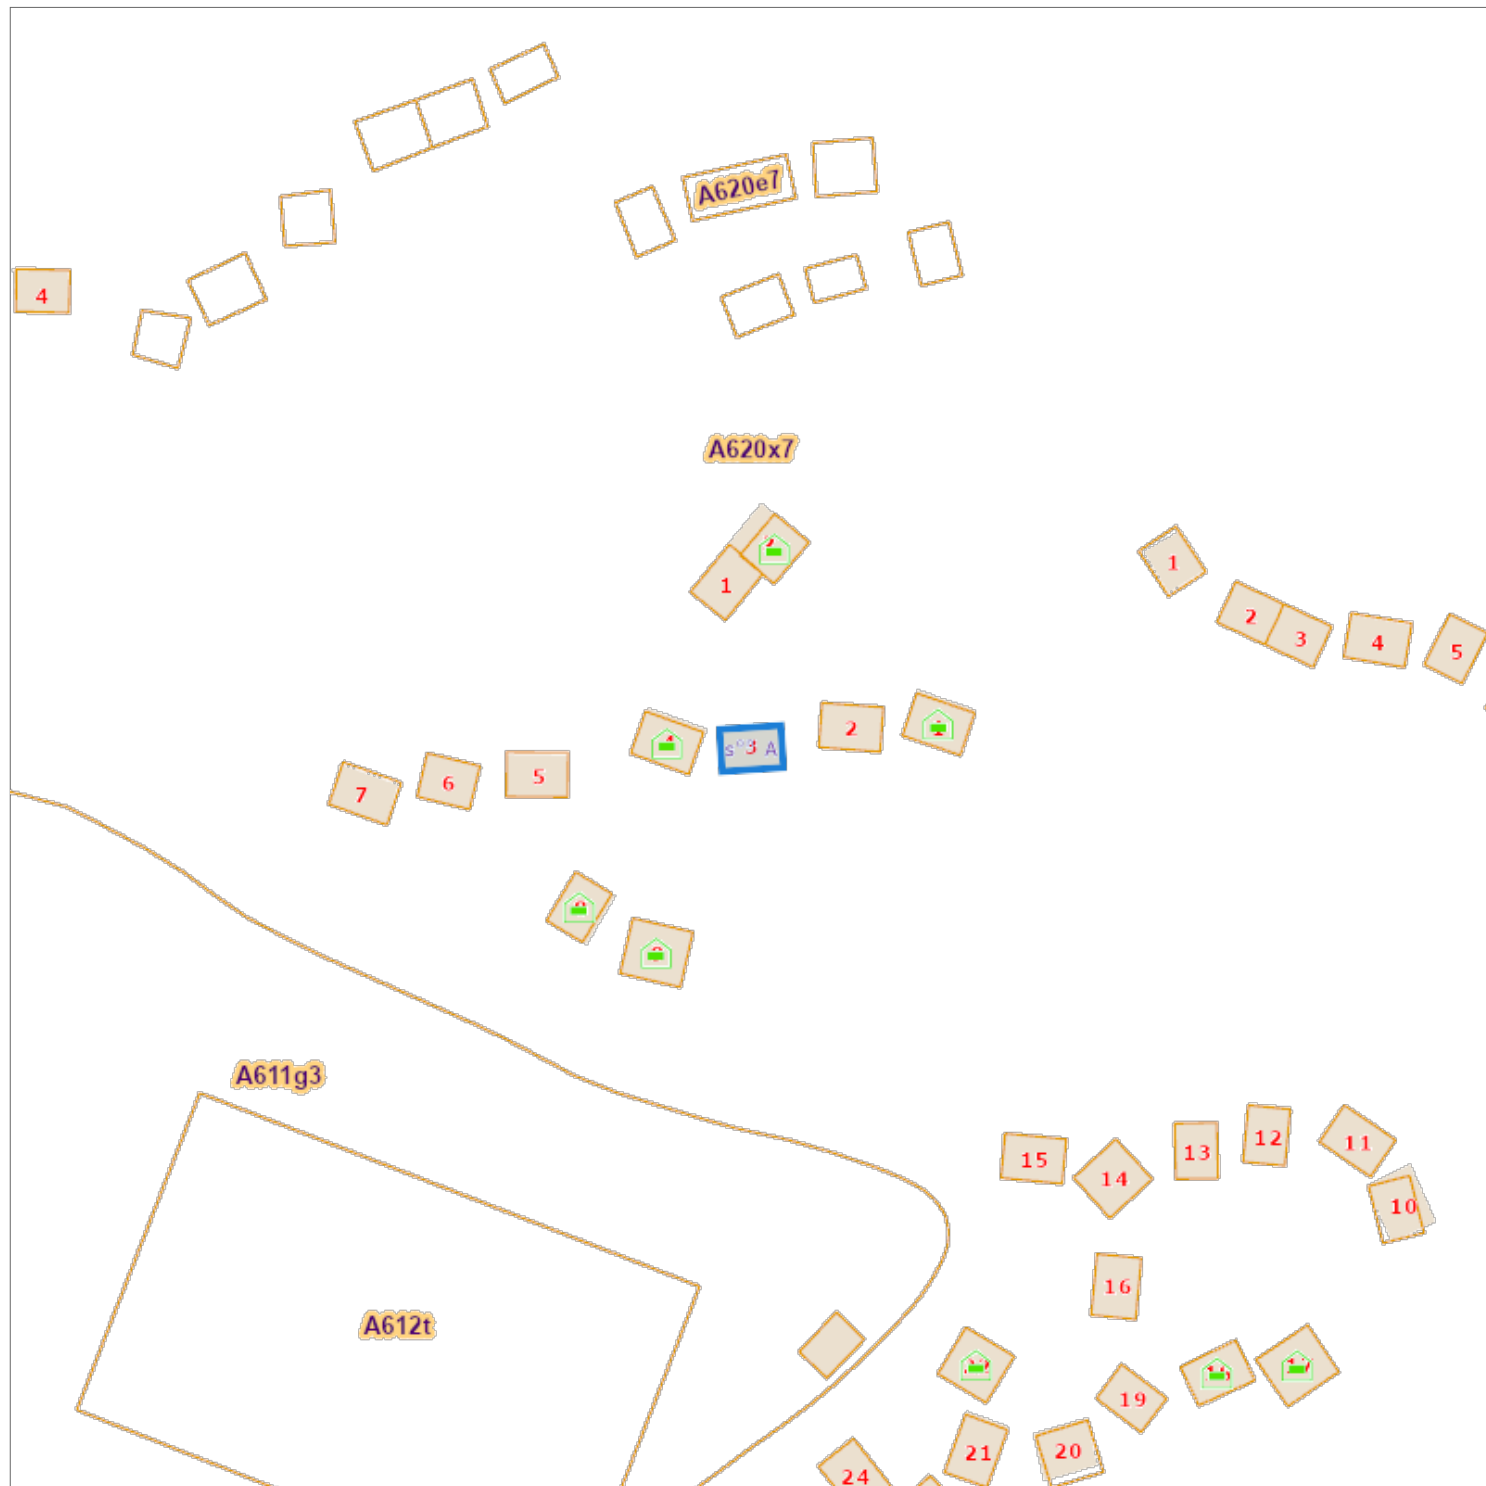

L'AAPD, producteur de la banque de données contenant ces données bénéficie des droits de propriété intellectuelle mentionnés dans la loi du 30 juin 1994 concernant les droits d'auteur et droits voisins.