


PLAN DE DIVISION d'une propriété bâtie, située Avenue Winston Churchill n° 17,
cadastéré Section G 260 h,
d'une contenance calculée de 3a 43ca,
appartenant à la société Meusepromot invest,
en vue de la constitution d'un acte de base.

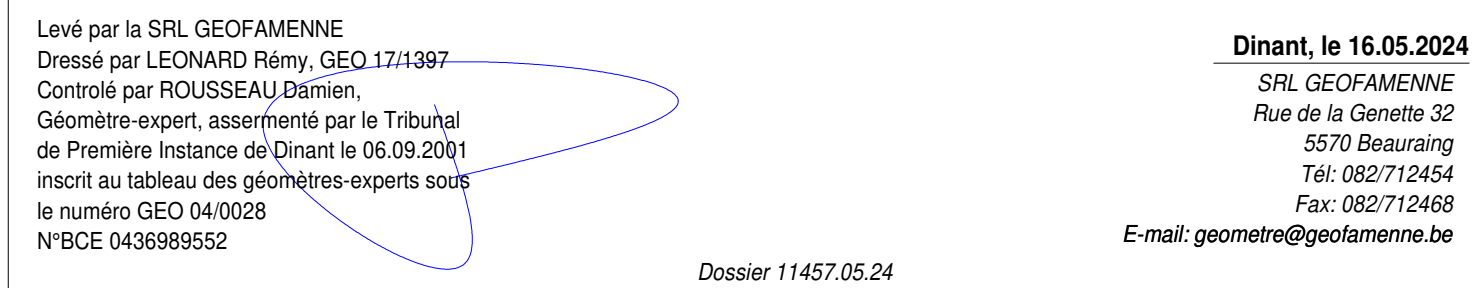

Sous C 0 et repris sous couleur bleu au plan ci-contre:
Cave, suite au sous-sol, d'une contenance de 82cu.
Partie commune 75/1000.

Sous CO 1 et repris sous couleur orange au plan ci-contre:
Commerce n°1, situé au rez-de-chaussée, d'une contenance de 2a 25cu.
Partie commune 377/1000.

Sous CO 2 et repris sous couleur vert au plan ci-contre:
Commerce n°2, situé au rez-de-chaussée, d'une contenance de 25cu.
Partie commune 29/1000.


Sous A 1 et repris sous couleur bleu turquoise au plan ci-contre:
Appartement n°1, situé au 1er étage, d'une contenance de la 16cu.
Partie commune 146/1000.

Sous A 2 et repris sous couleur violet au plan ci-contre:
Appartement n°2, situé au 2ème étage, d'une contenance de 73cu.
Partie commune 96/1000.



Sous A 3 et repris sous couleur mauve au plan ci-contre:
Appartement n°3, situé au 2ème étage, d'une contenance de la 10cu.
Partie commune 109/1000.

Sous A 4 et repris sous couleur rose labi au plan ci-contre:
Appartement n°4, situé au 3ème et 4ème étage, d'une contenance de la 85cu.
Partie commune 158/1000.


Note Importante:
L'appartement A2 étant inaccessible lors du mesurage, n'a pas pu être mesuré et a dû donc être rétabli suivant le plan d'architecte fourni par le propriétaire.

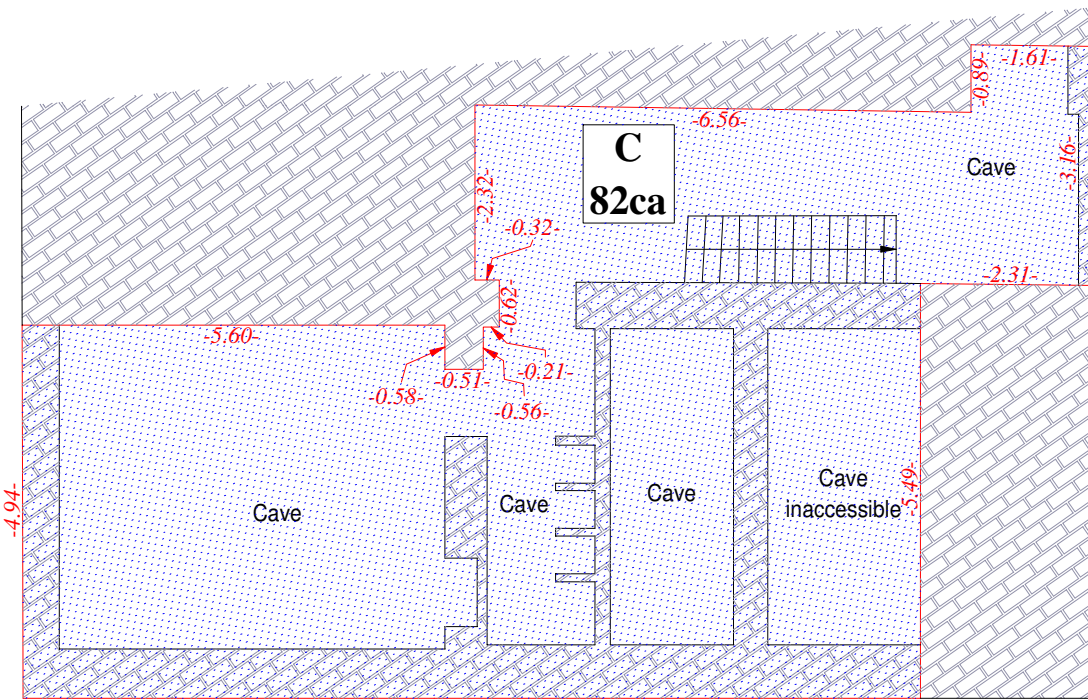

Vue en plan du 2^{ème} Etage
Echelle: 1 / 100

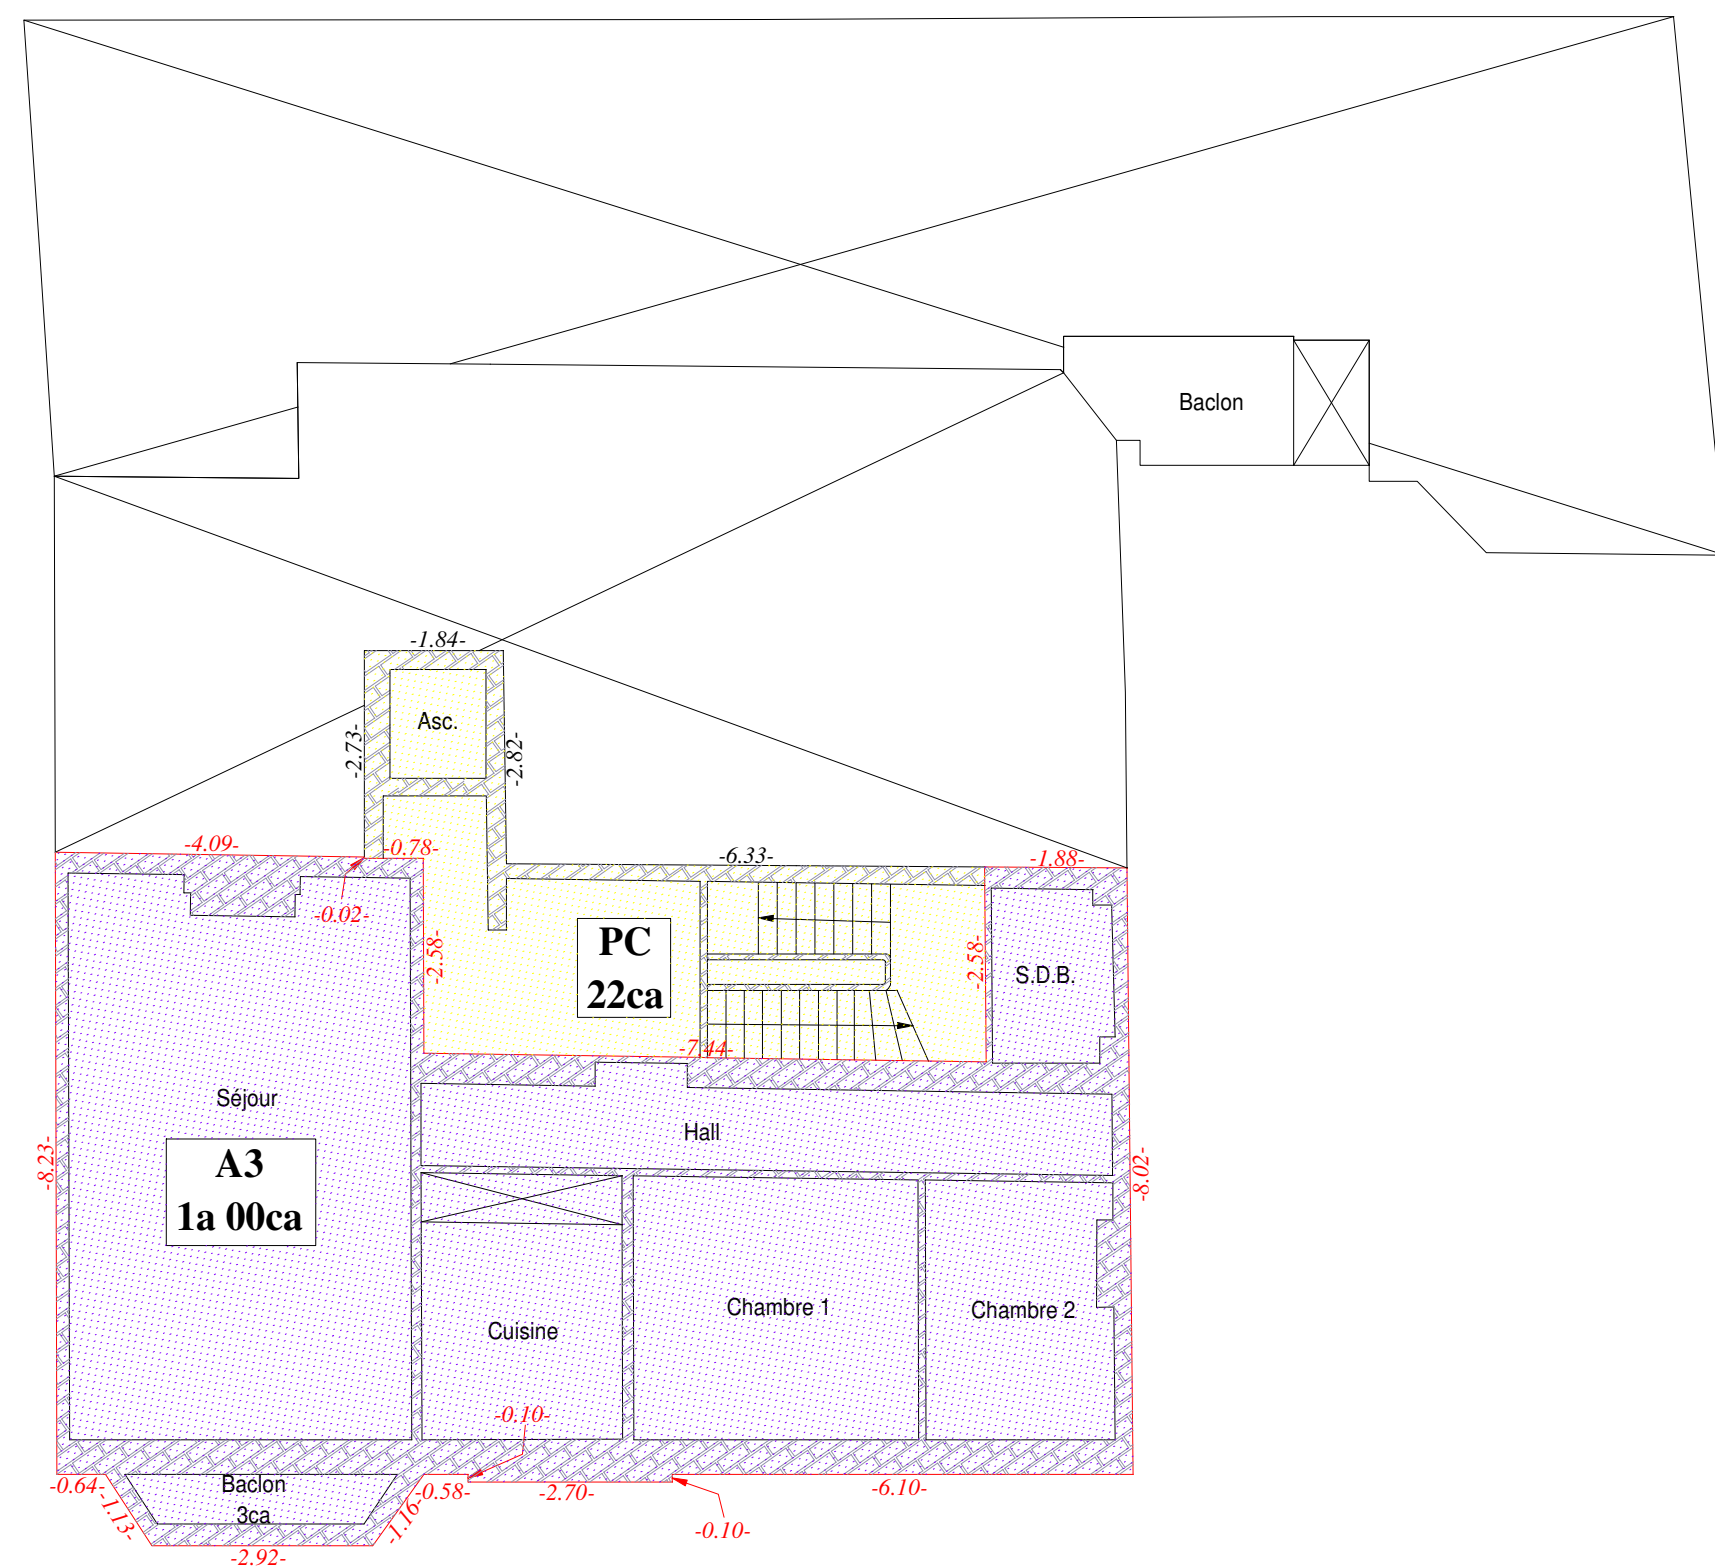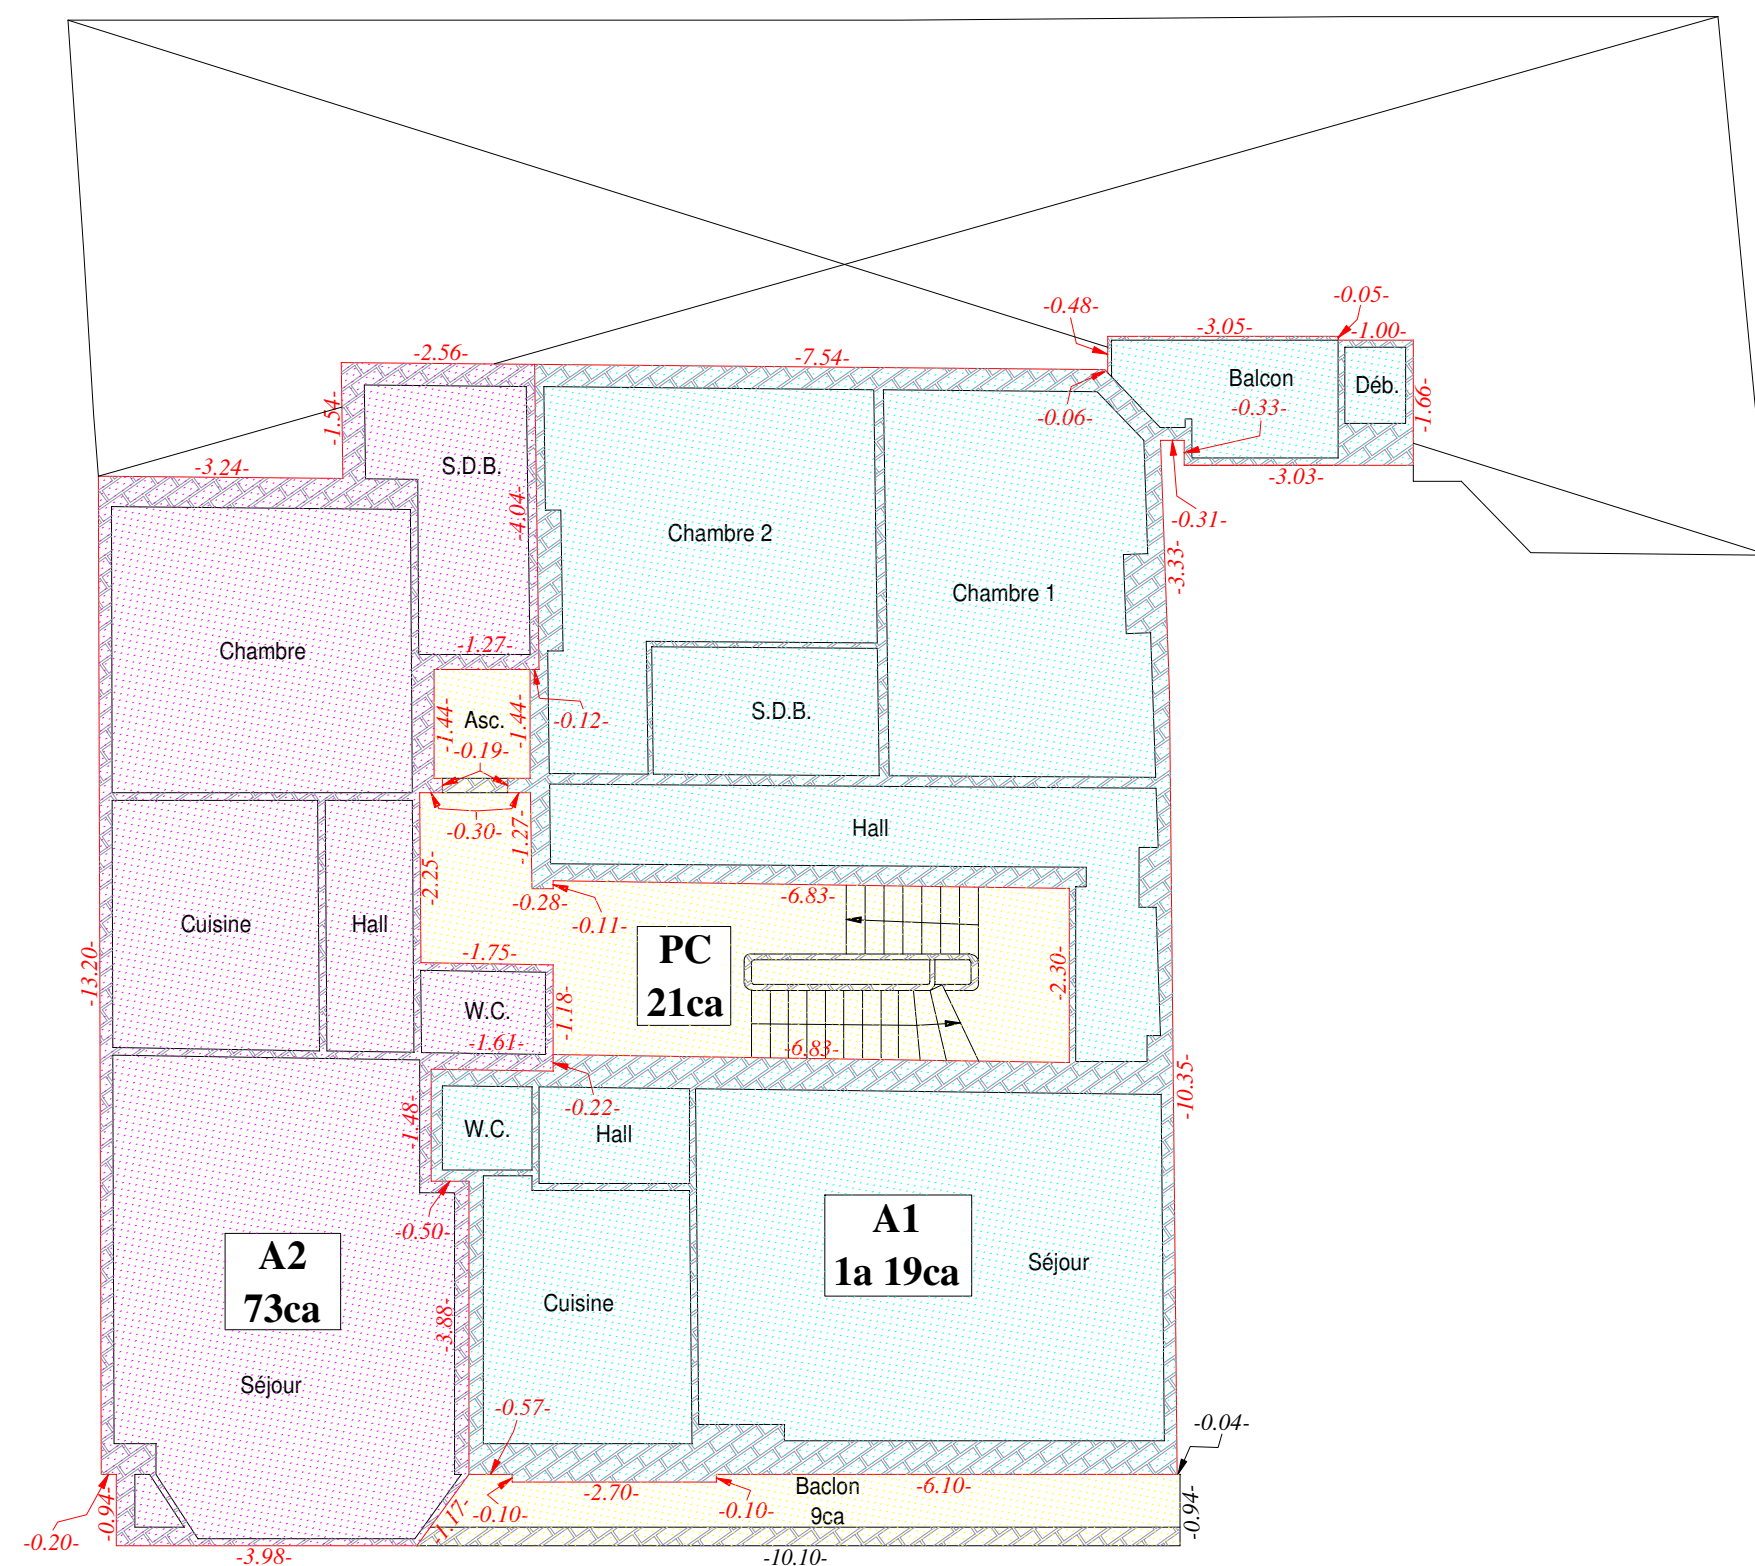

Vue en plan du 4^{ème} Etage
Echelle: 1 / 100

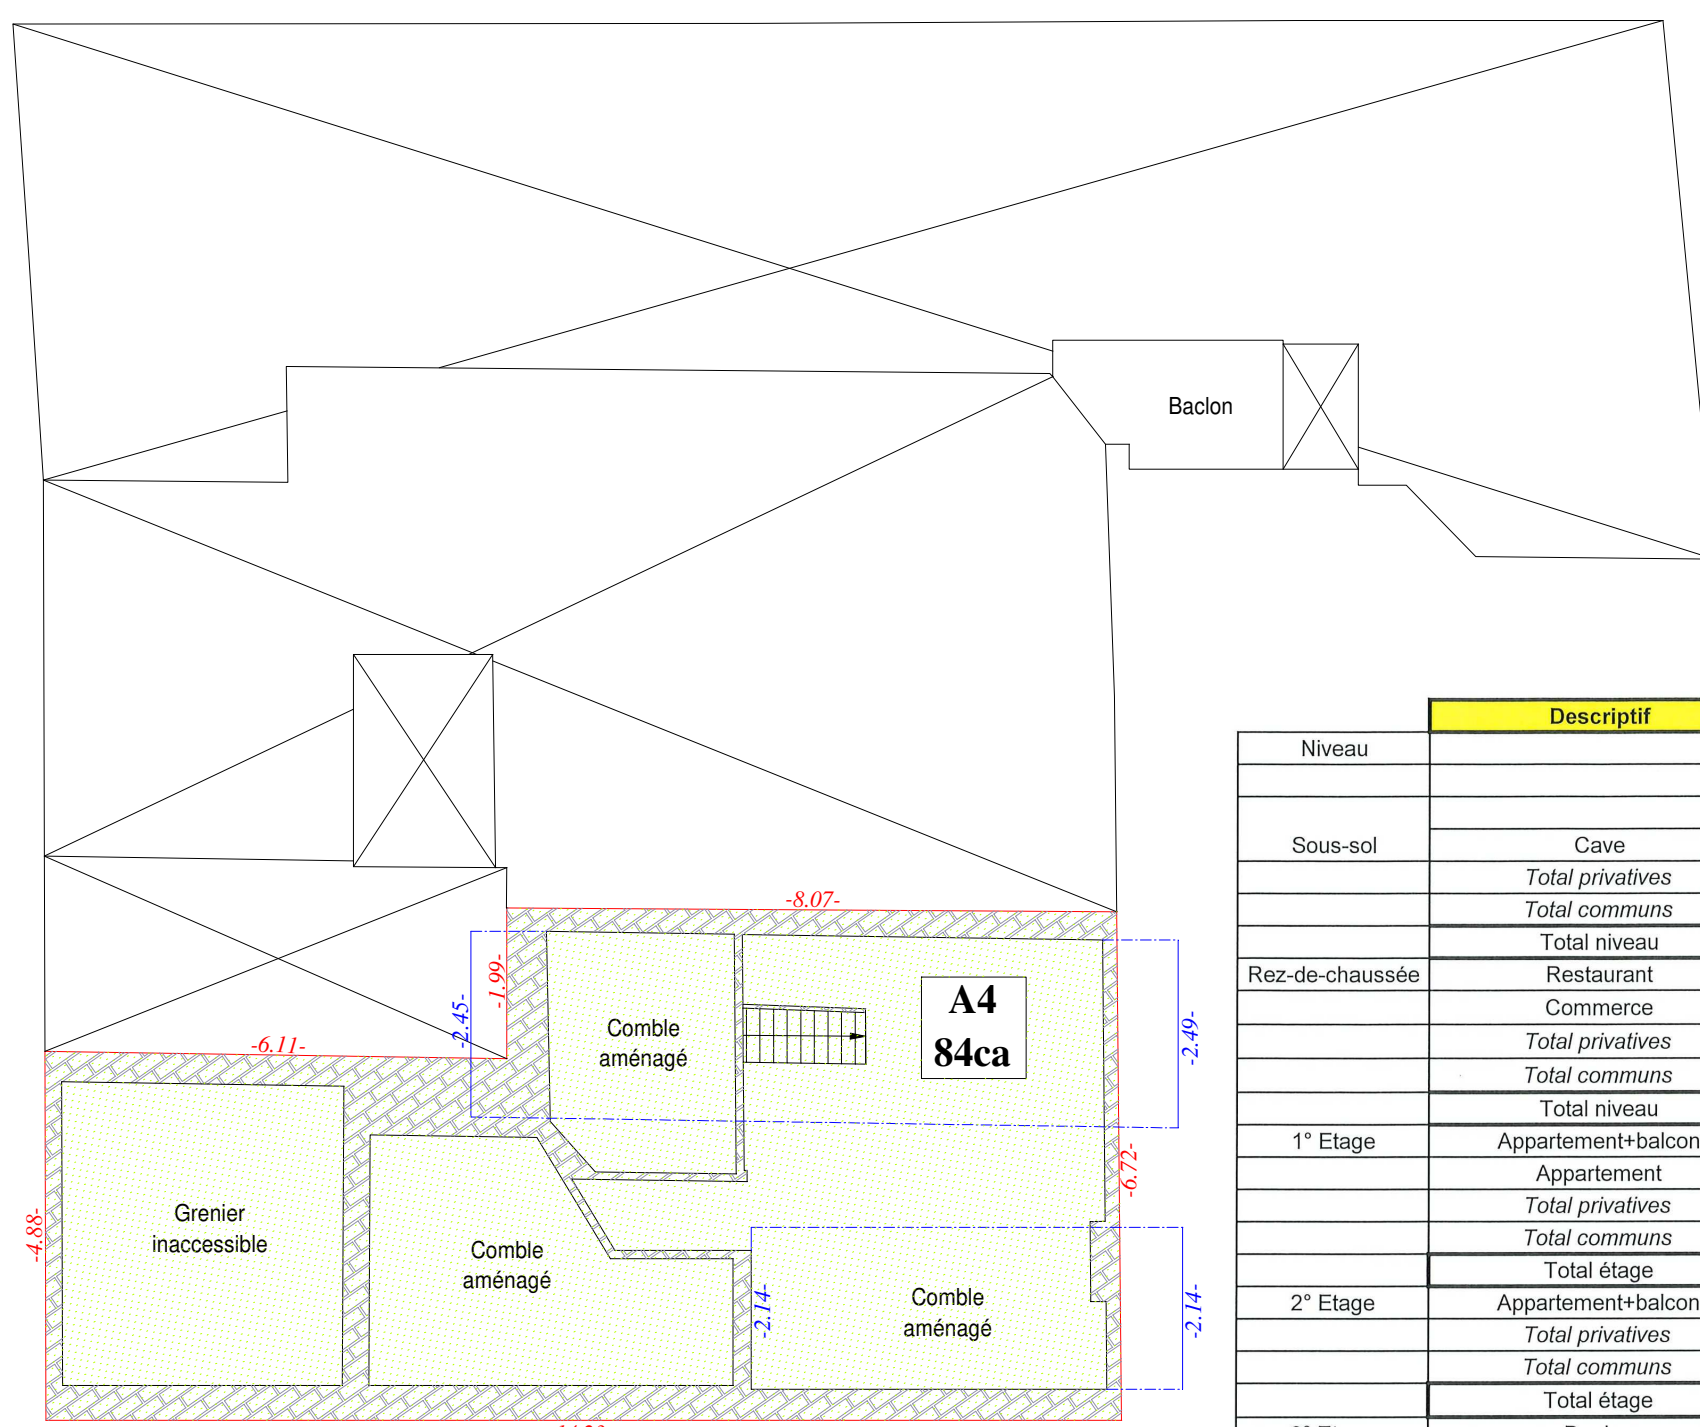[illegible]