

Provincie: **Antwerpen**

Gemeente: **Kontich**

**Afbakeningsplan goedgekeurde verkaveling
OMV_2023019430 dd. 5/06/2023**

Ondergetekende, Chris Claes, meetkundige-schatter van onroerende goederen, gevestigd te Kontich, Sleutelstraat 23 en wettig beëdigd en aanvaard door de Rechtbank van Eerste Aanleg te Antwerpen,

verklaart het, naastliggend afgebeeld, perceel gelegen te Kontich, Kruisschanslei 14 ten kadaster gekend onder:

Gemeente : Kontich
Afd : 1
Sectie : F
Nr(s): 52 t3

Ten bewijze hiervan heb ik, eigenhandig dit proces-verbaal opgemaakt op 14/08/2023 en ondertekend,

Chris Claes

Meetkundige - Schatter van Onroerende Goederen

Referentie	X-coörd	Y-coörd	Omschrijving
184	155375,418	202277,830	grens vlgs OMV_2023019430 dd 5.06.2023 landmeter MSOG.C. Claes
185	155359,015	202296,898	grens vlgs OMV_2023019430 dd 5.06.2023 landmeter MSOG.C. Claes
207	155379,148	202282,841	grens vlgs OMV_2023019430 dd 5.06.2023 landmeter MSOG.C. Claes
208	155368,538	202296,244	grens vlgs OMV_2023019430 dd 5.06.2023 landmeter MSOG.C. Claes
211	155361,936	202295,088	grens vlgs OMV_2023019430 dd 5.06.2023 landmeter MSOG.C. Claes
212	155364,080	202292,605	grens vlgs OMV_2023019430 dd 5.06.2023 landmeter MSOG.C. Claes
213	155359,816	202297,545	grens vlgs OMV_2023019430 dd 5.06.2023 landmeter MSOG.C. Claes
222	155378,947	202280,846	grens vlgs OMV_2023019430 dd 5.06.2023 landmeter MSOG.C. Claes

gereserveerde perceelsidentificatie


Benaming: Lot 1
Aard: BOUWGROND
Perceel ID: 11024 F 52 F4 P0000
Oppervlakte (in m²): 125

openbare weg

rijweg
Kruisschanslei


schaal 1/100

Witvrouwenveldstraat
asfalt

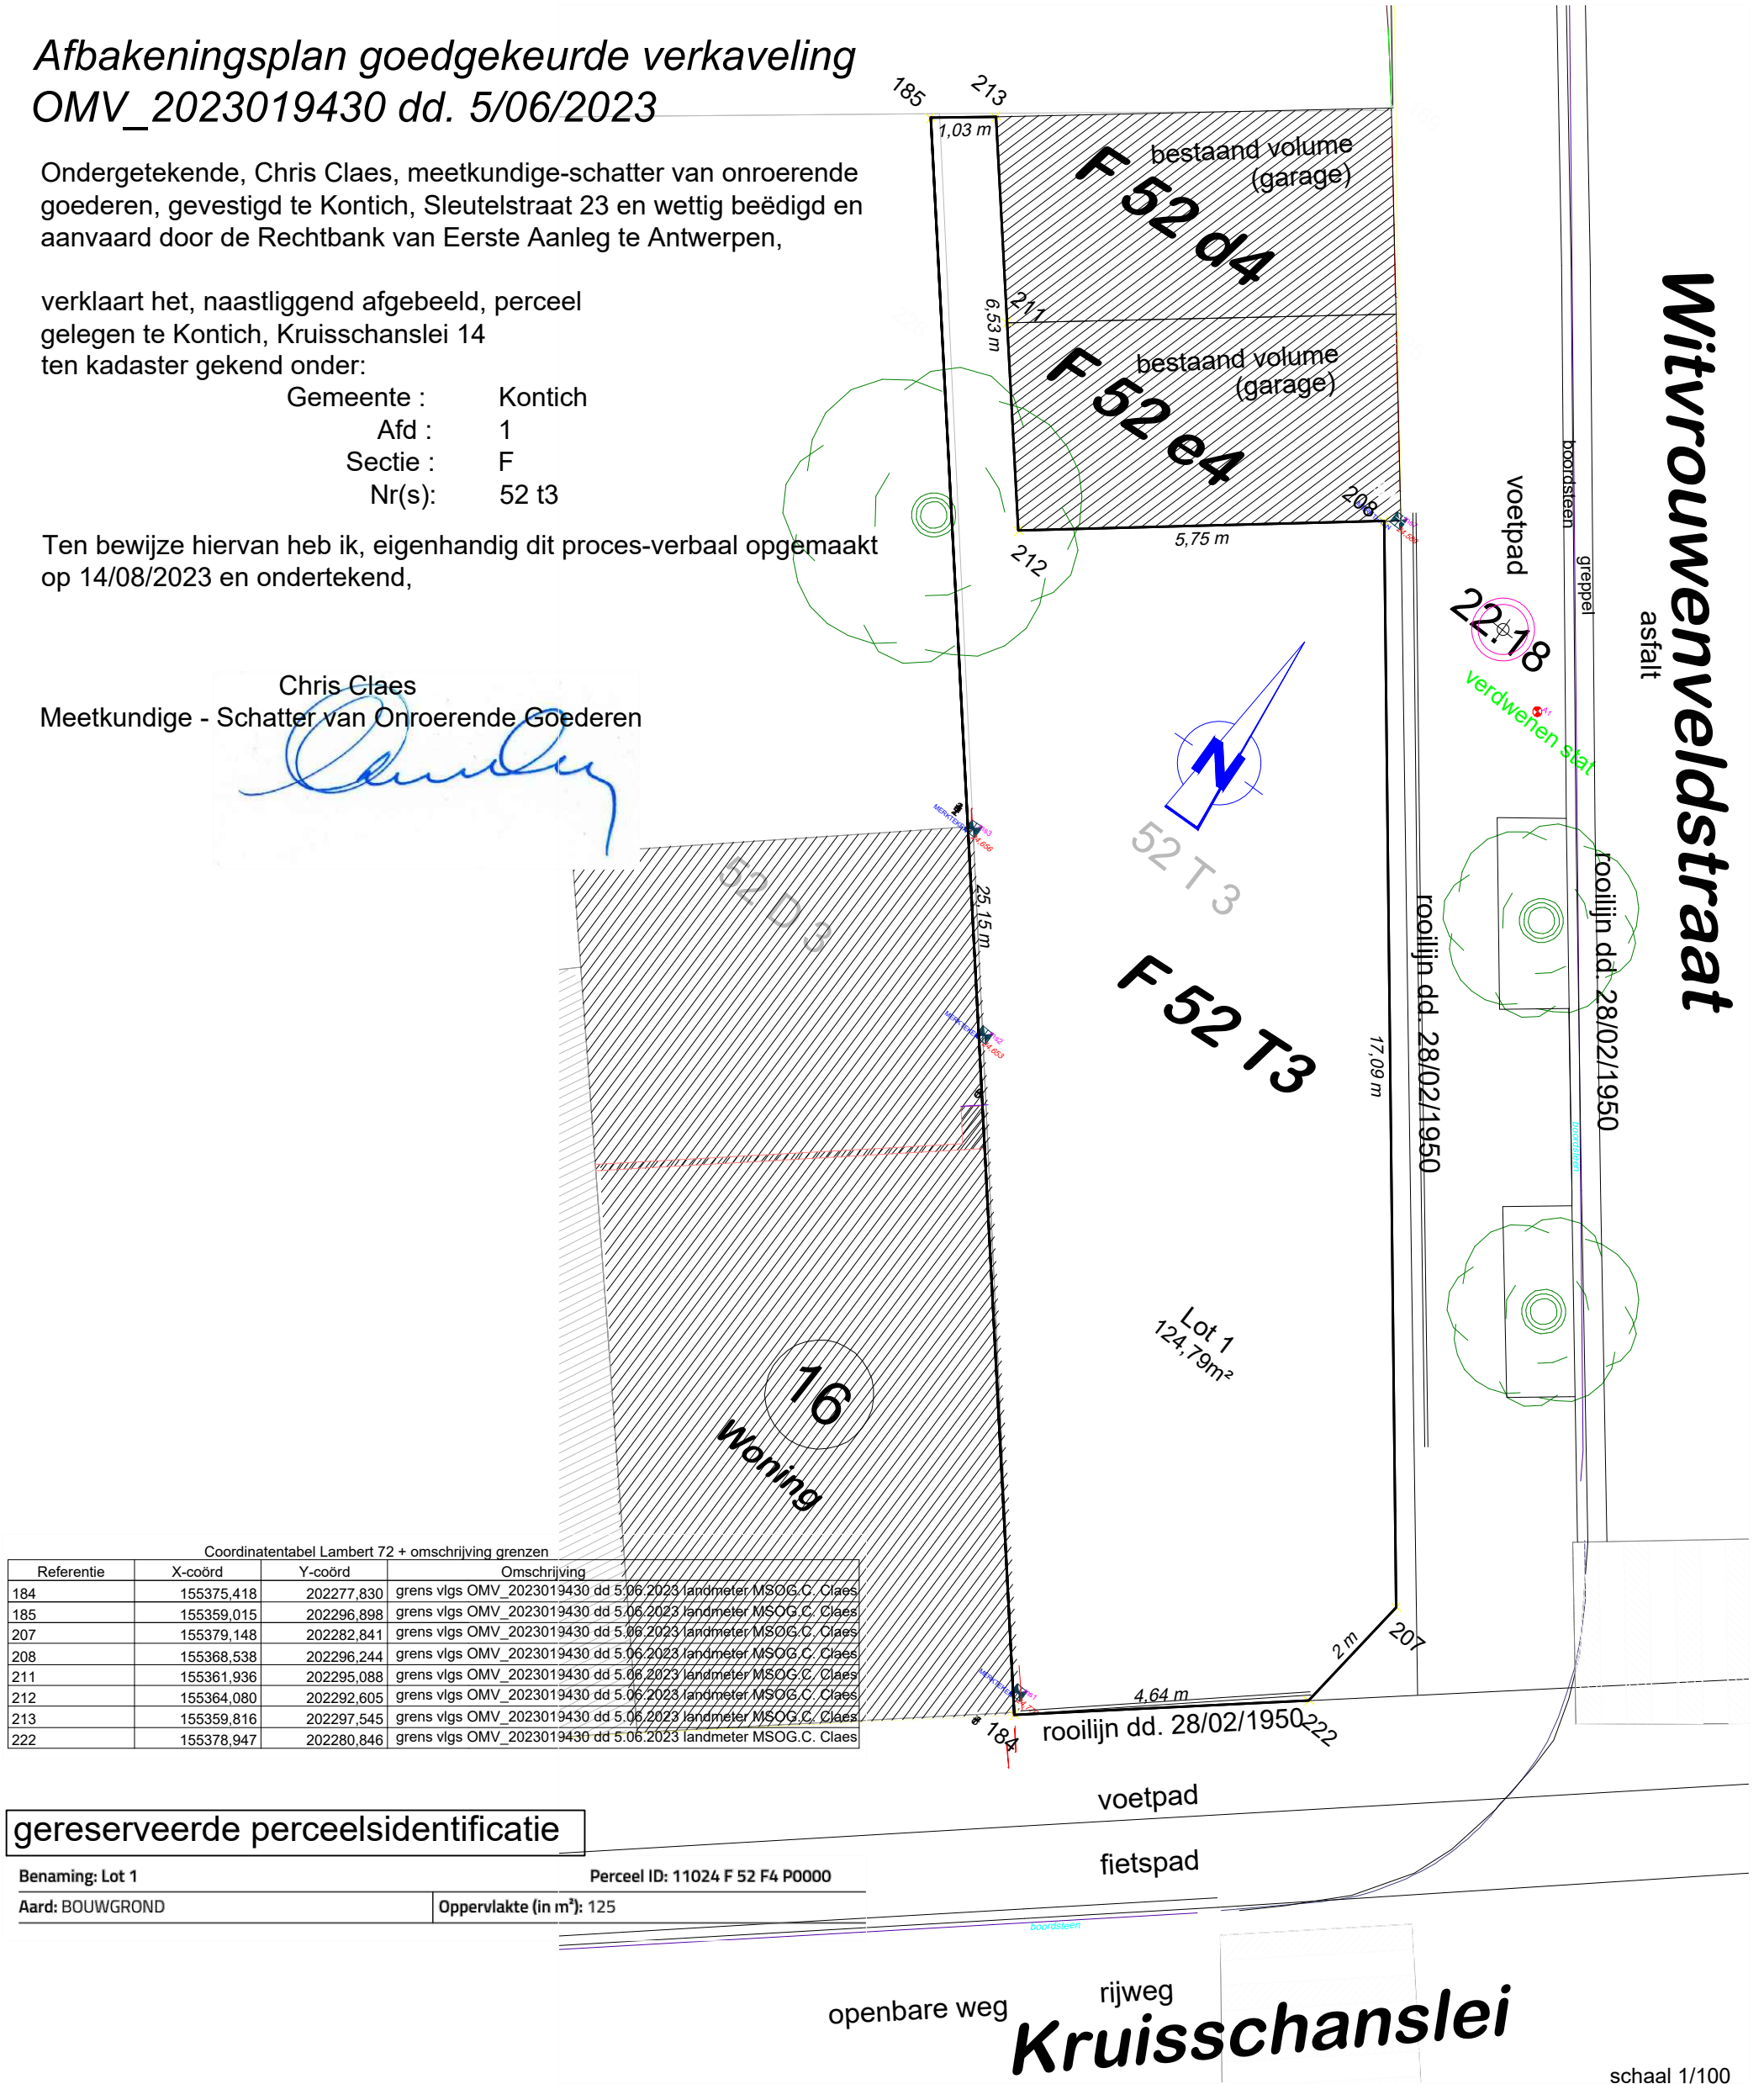

Referte van het plan: 11024/10462

Stad/gemeente: **Kontich**
Projekt : verkaveling
Straat : Kruisschanslei naast nr: 16

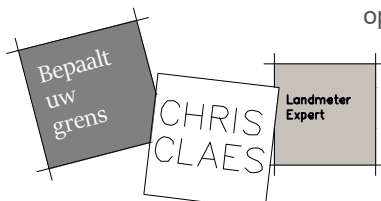

opgemaakt door :

Chris Claes
Landmeter-Expert
LAN 04 0169
Sleutelstraat 23
2550 Kontich
Tel : 03/457.72.83 & 458.45.26
Fax.: 03/458.45.27
B.T.W. : 633-224-017

Dossier : V224629

Plann° : CC_02

Datum : 14/08/2023