


# Gemeente Hechtel - Eksel : 1<sup>e</sup> Afd.

Sectie A.

«Scheeren.»

## Verkavelingsvoorstel.

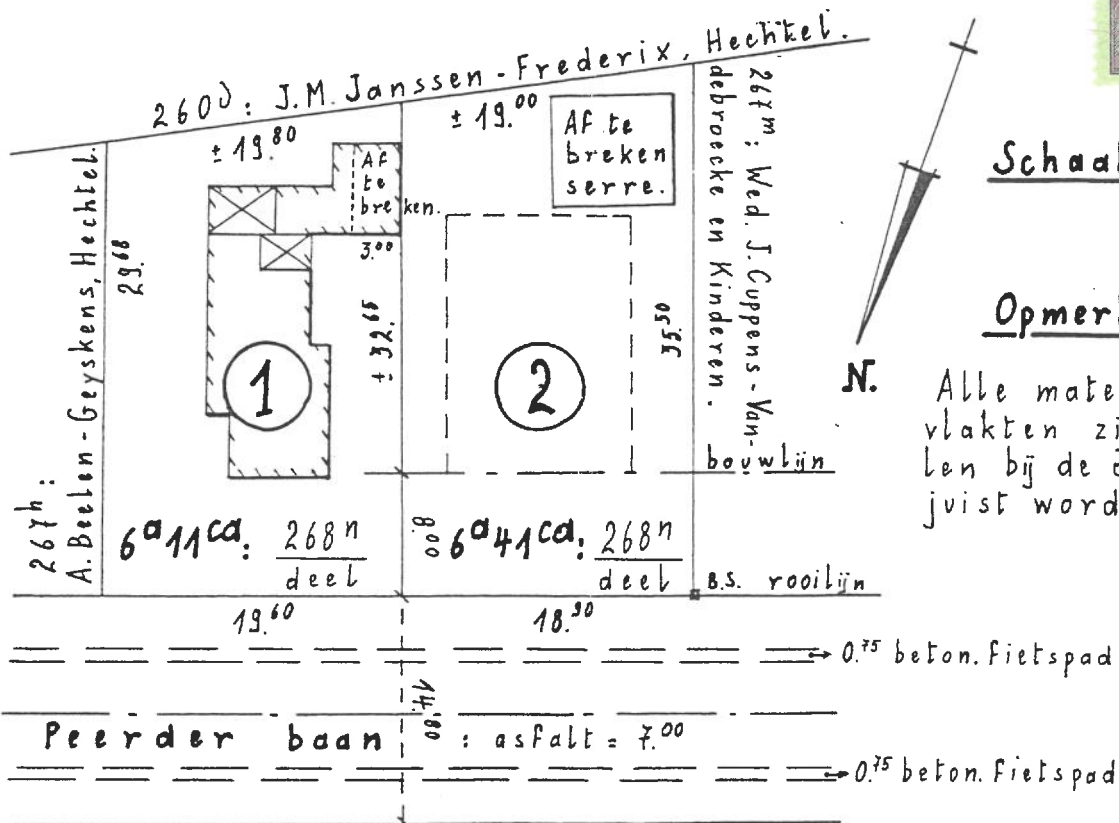

Schaal: 1/500.

Opmerking:

Alle maten en oppervlakten zijn  $\pm$  en zullen bij de afpaling juist worden bepaald.

### Stedebouwkundige Voorschriften :

1. Lot 1 is bestaande woning.
2. Lot 2 is bestemd voor open bebouwing.
3. Zijdelingse afstand der open gevels tot perceelsgrens : min. 3.00 m.
4. Bebouwingsdichtheid, inplanting en terugbouwstrook : zie plan.
5. Bouwhoogte, bouwdiepte en dakhelling : te bepalen door bevoegd Bestuur.
6. Niet hinderlijke en onschadelijke ambachtsbedrijven zijn toegelaten.
7. Alle bouwwerken zijn hygiënisch, esthetisch, stevig en in duurzame materialen.
8. Waterleiding en electriciteit langs de Peerder baan. Luit te voeren.
9. Afvoer der oppervlaktewaters in open grachten.

Hechtel - Eksel, 14 - 3 - '92.

De Landmeter - Expert :

Getekend "de varietur" als bijlage aan een  
akte verleden voor notaris Godfriede  
BOURGEOIS-HENDRIX te Hechtel-Eksel, op  
Hechtel-Eksel 1996.

*L. Thijs*  
*G. Bourgeois*  
*M. d. Vanden*

Geregistreerd te Beringen II

de

06 NOV. 1996  
blad *ronde* verzending  
boek *6/16* blad *06* vak *17*

Ontvangen duizend frank. (1000 Fr.)

De ontvanger




J. VANDEN BOER

# Gemeente Hechtel - Eksel : 1<sup>e</sup> Afd.

Sectie A.

« Scheeren. »

Afpalingsplan van goedgekeurde ver-  
kaveling nr 7059 V 92/02.

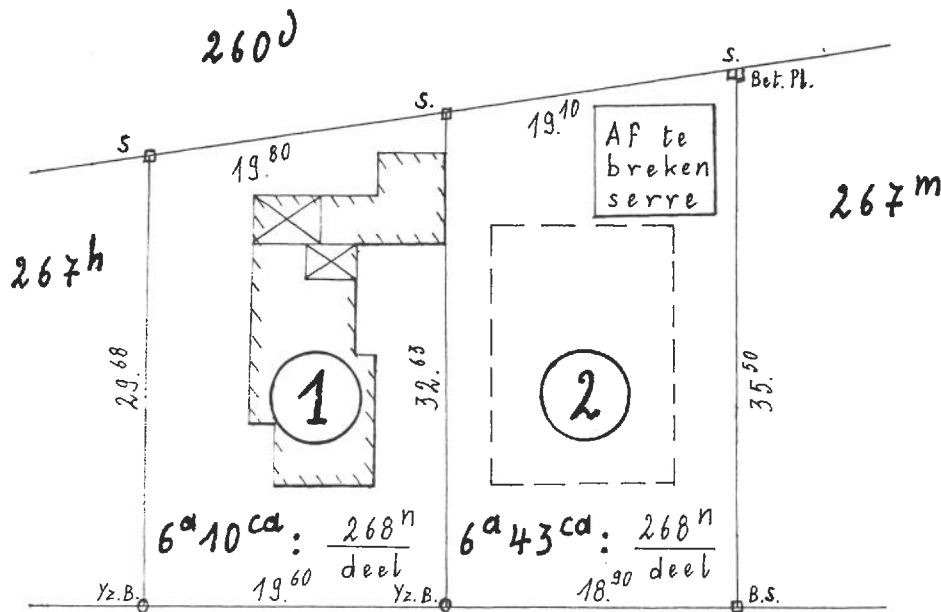

N.

Schaal: 1/500.

Peerder baan

Getekend "ne varietur" als bijlage aan een akte verleden voor notaris Godelieve BOURGEOIS-HENDRIX te Hechtel-Eksel, op

Stedebouwkundige Voorschriften: ..... 14 oktober 1996 ..... zie verkevelingsvergunning.

Hechtel - Eksel, 14-3-'92.

De Landmeter - Expert :

*[Signature]*  
L. Thij's  
*[Signature]*  
Afgep. 1-5-'93

Geregistreerd te Beringen II

de

06 NOV. 1996

den blad *ronde* verzending

boek *6/16* blad *06* vak *17*

Ontvangen duizend frank. (1000 Fr.)

De ontvanger



J. VANDEN BOER