




Geregistreerd *een* bladen, *gem* verzendingen te
 HOUTHALEN-HELCHTEREN op **12 OKT. 1998**
 boek *6/18*, blad *100*, vak *23*
 Ontvangen: duizend frank (1.000F)

De e.a. inspecteur, *a.*

Uytendaele


NIEUWSTRAAT A. MARGIEA

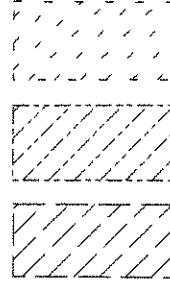

overbouwde doorgang - lot A

doorgang in open lucht - lot B

doorgang naast inrtt onder-
 grondse parking - lot C

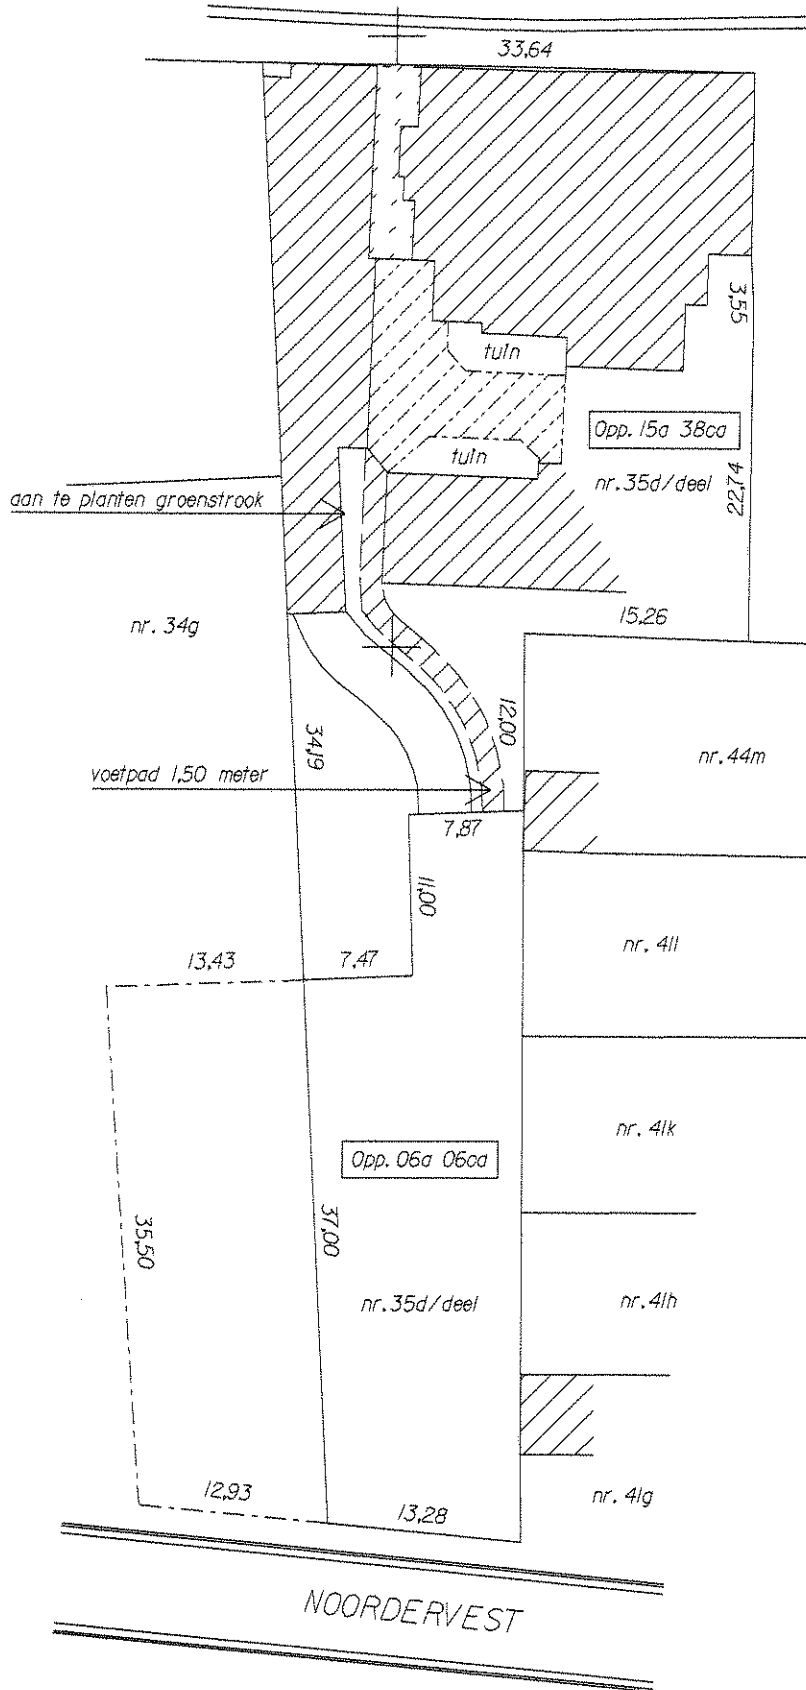

Getekend "ne varietur" als bijlage aan
 een akte verleden voor notaris HOMANS
 te PEER op *02 oktober 1997*.....

Uytendaele
 nr. 40b
Jourey

M. J. J. J.

PROVINCIE LIMBURG
 STAD PEER
 Iste Afdeling sectie F

7 augustus 1998
 schaal 1/500
 Gezwooren landmeter-expert
 J. Scheelen
J. Scheelen