


LEGENDE

- afsluiting beton
- afsluiting draad
- afsluiting hout
- as van de weg
- bomenrij (naaldbomen)
- gabarieten
- gebouwaanhorigheden / bijgebouw
- haag
- inplanting gebouw
- kadastrale perceelgrens
- muur
- perceelgrens
- terreinprofiel
- rand verharding
- wegbaan
- asfalt
- betontegels
- gras
- deksel elektriciteit
- straatkap telecom
- inspectieput
- straatkolk
- loofboom
- naaldboom
- bestaande grenspaal
- niet-gematerialiseerd grenspunt
- gematerialiseerd grenspunt
- bouwzone (nieuwe toestand)
- voortuinstrook (nieuwe toestand)
- bouwzone (nieuwe toestand)
- achtertuinstrook (nieuwe toestand)

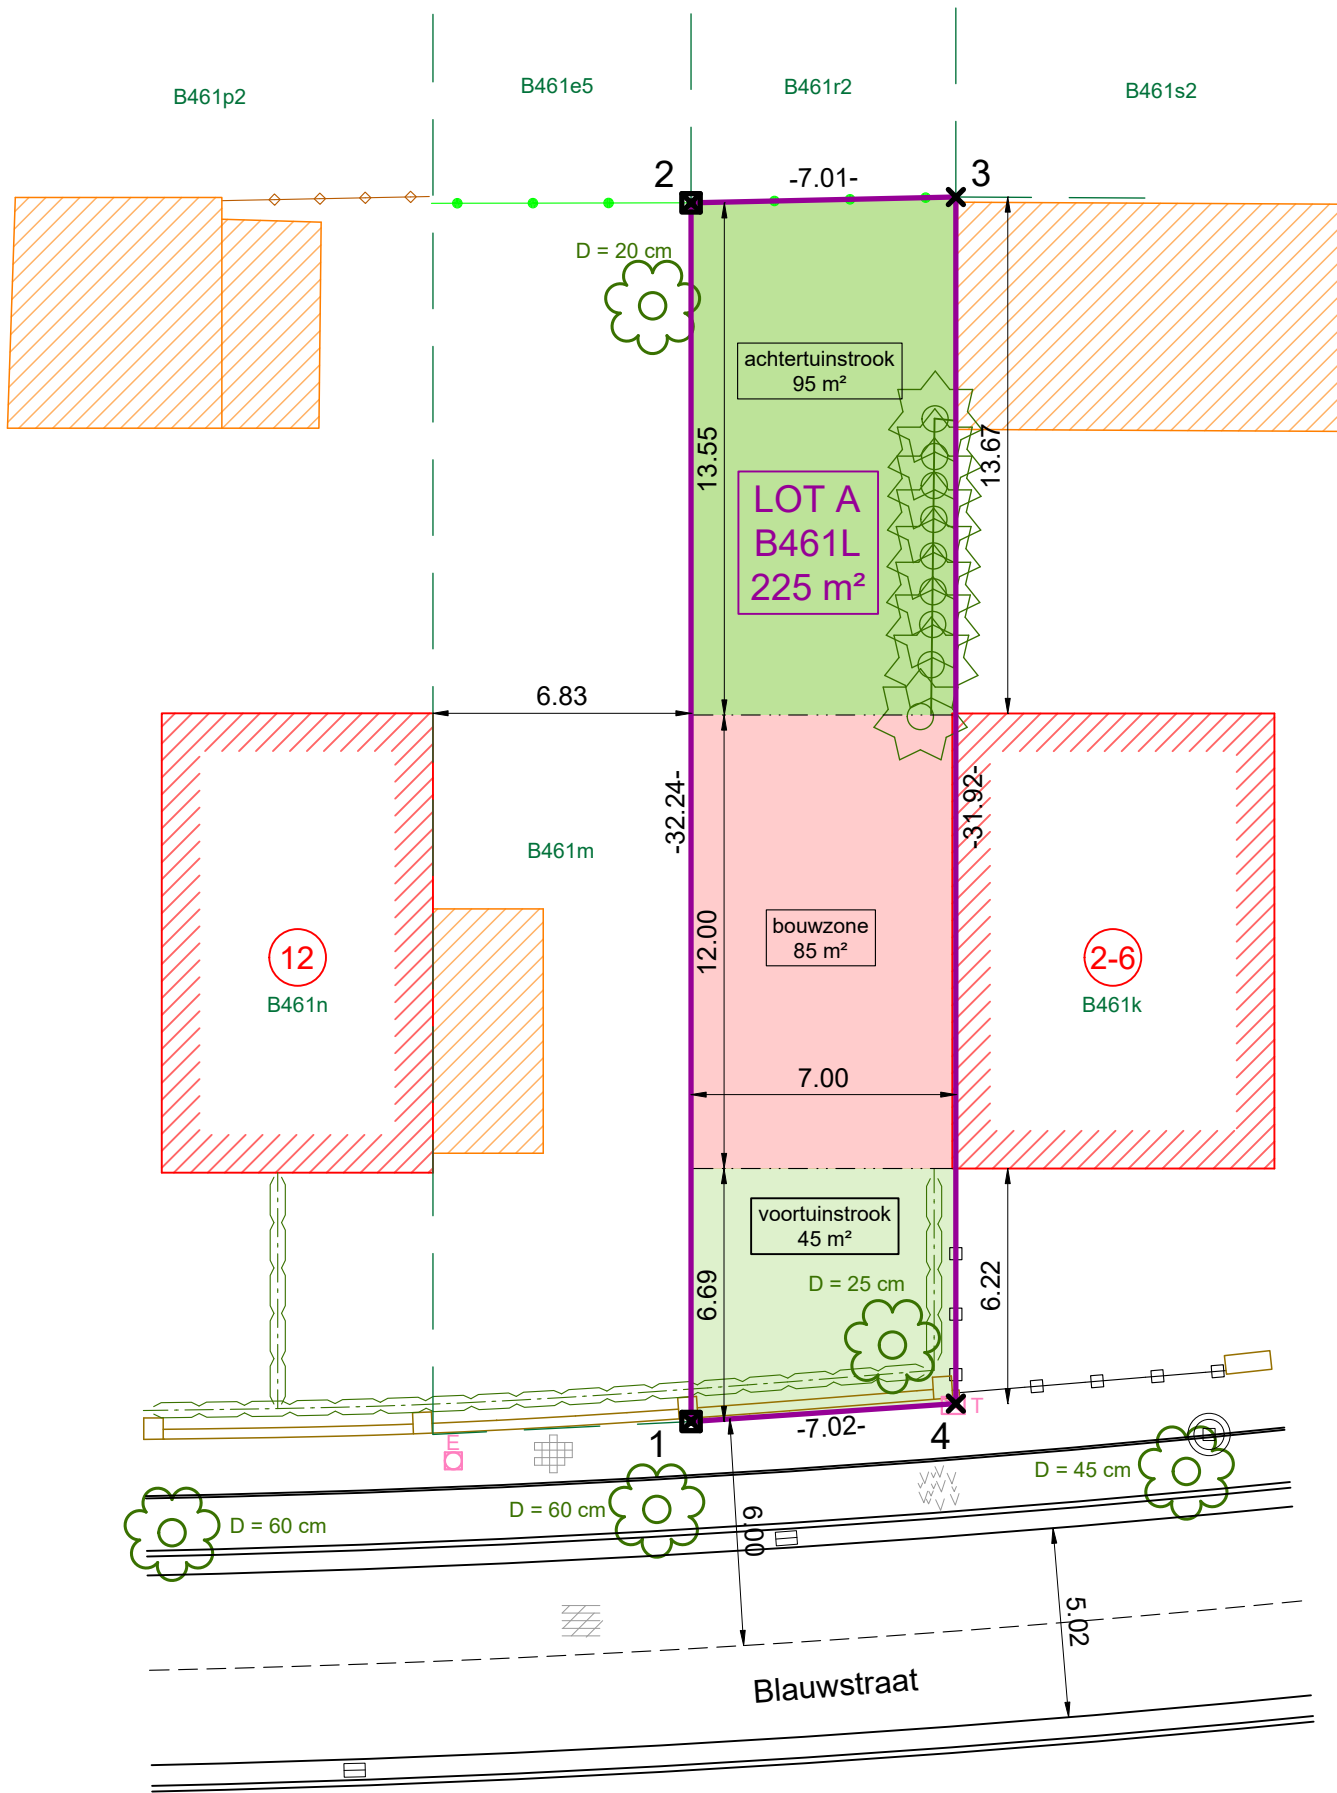

B

Coördinatenlijst (Lambert 72)		
Nr	X	Y
1	103564.09	197117.19
2	103596.18	197114.02
3	103595.65	197107.03
4	103563.88	197110.17

GERAARDPLEEGDE DOCUMENTEN
- de uiterlijke terreinkenmerken

Opgemaakt te Sint-Martens-Latem, 29/05/2024

Thomas Couckuyt
landmeter-expert - LAN131568
handelend in naam en voor rekening
van Claeysens en Couckuyt

OMSCHRIJVING VAN DE GRENZEN:
1-2= een evenwijdige van 7m tov de grens 3-4
(in de grenspunten 1 en 2 werden nieuwe grenspalen geplaatst)
2-3 = afsluiting
3-4= gemene muur en zijn verlengde
1-4= grens tussen privé-eigendom en openbaar domein (6m uit as van de weg)
de grenspunten en grenssegmenten werden niet gematerialiseerd tenzij anders vermeld op plan

