


**ZIE BIJZONDERE  
VOORWAARDE(N)**



De notelaar dient  
behouden te worden.

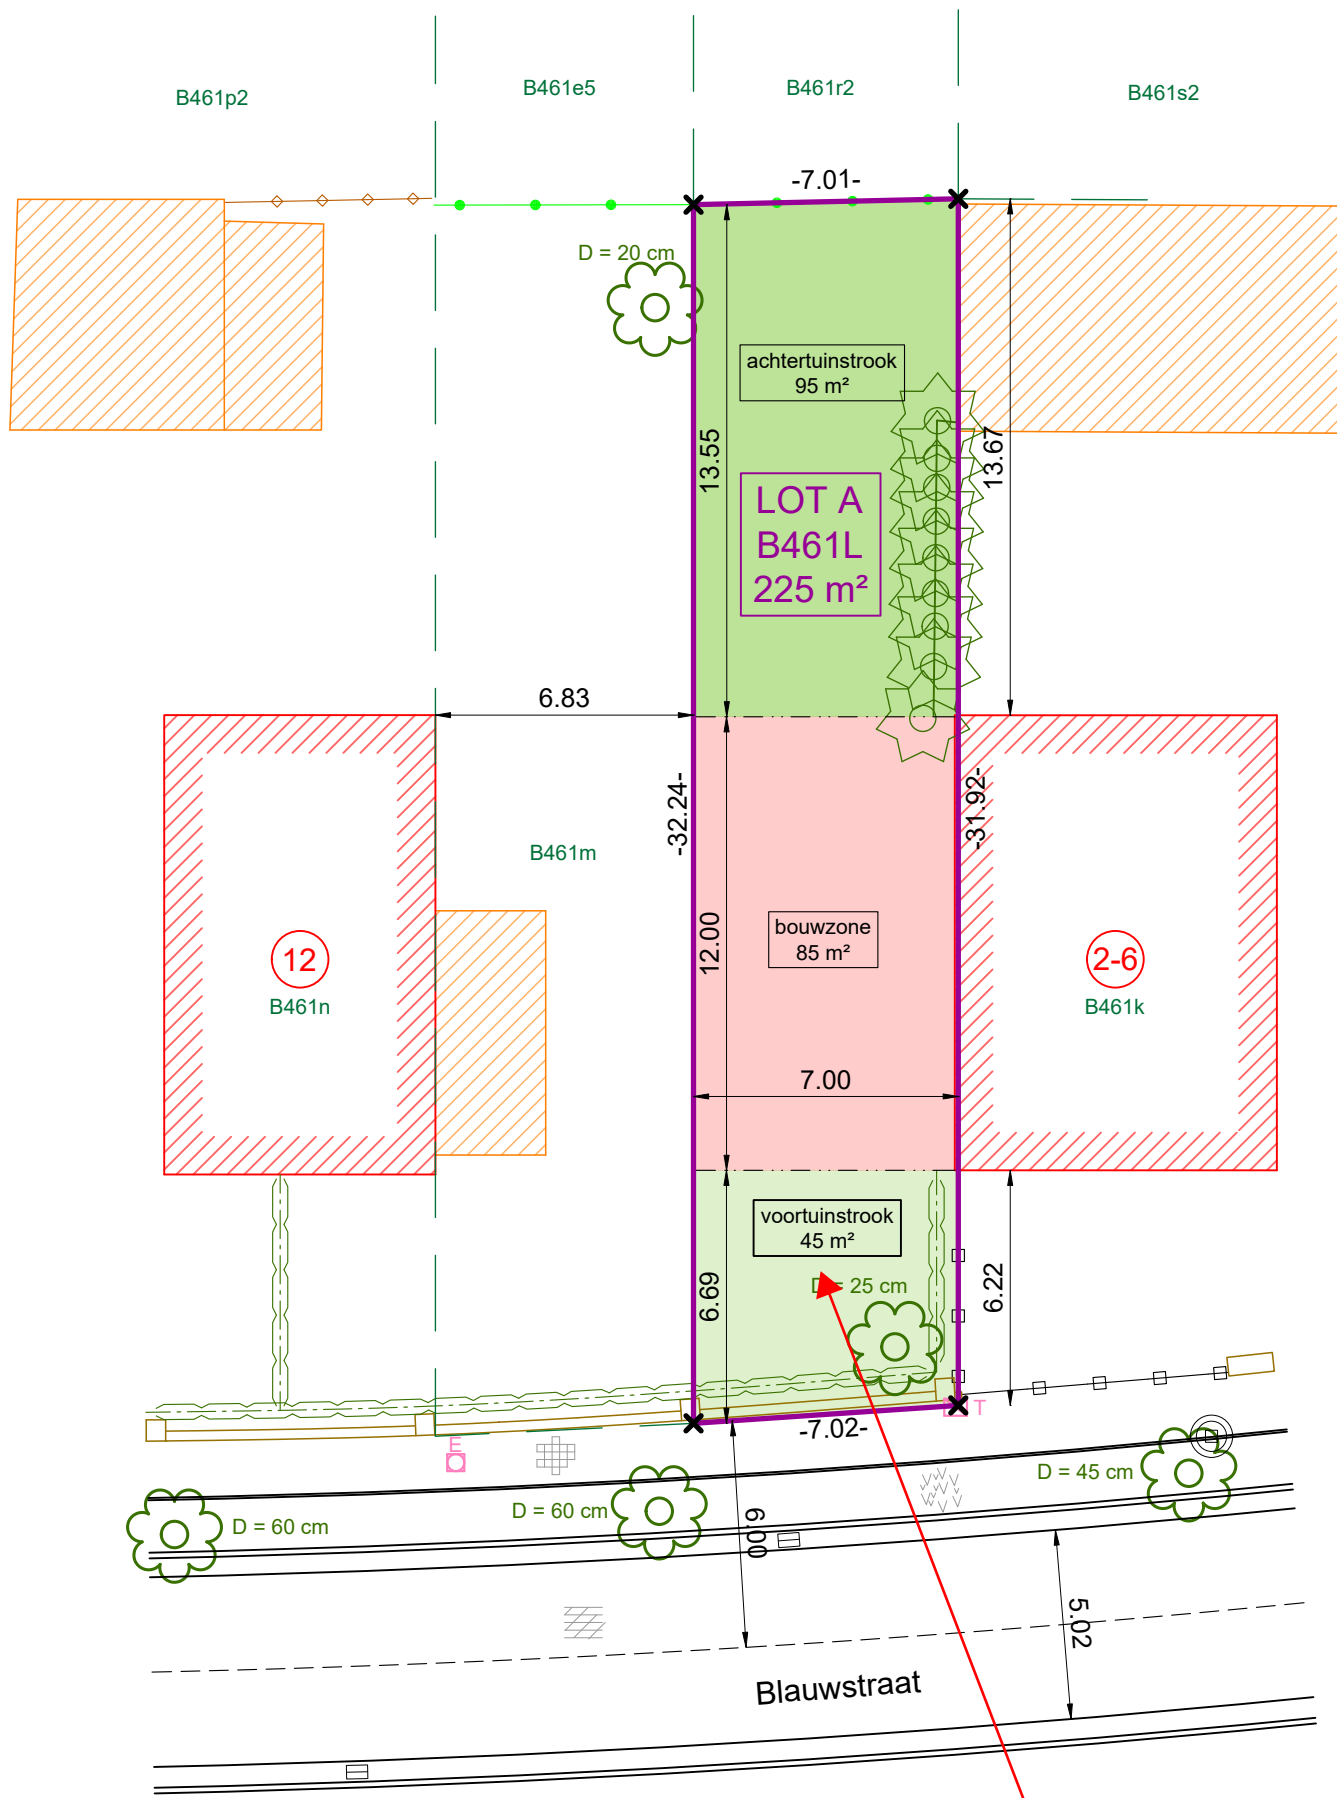

VERKAVELING - BLAUWSTRAAT, WONDELGEM

schaal 1/200

20/06/2023

Blauwstraat 8, 9032 Wondelgem

Gent 30ste afdeling/Wondelgem, sectie B, 461L

## VERKAVELINGSPLAN NIEUWE TOESTAND



**Claeysens  
& Couckuyt**  
EXPERTS

Claeysens en Couckuyt BV  
Kouterbaan 16B  
9830 Sint-Martens-Latem

09 233 40 54  
info@ccexperts.be  
www.ccexperts.be