

Plaats van de elektrische installatie

Sint-pietersstraat 10
9402 Meerbeke


Installateur

Verberckt Technics
Smeyskensstraat 72
9200 Baasrode
GSM: 0485 95 45 59
e-mail: verberckt.technics@gmail.com
BTW BE 0727.395.377

Verberckt

**p. 1/5
Eendraadschema**

3 x 230V ~ 50Hz

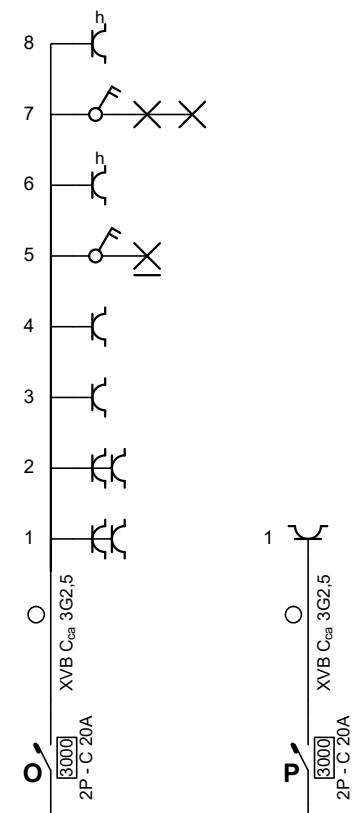

Plaats van de elektrische installatie

Sint-pietersstraat 10
9402 Meerbeke


Installateur

Verberckt Technics
Smeyskensstraat 72
9200 Baasrode
GSM: 0485 95 45 59
e-mail: verberckt.technics@gmail.com
BTW BE 0727.395.377

Verberckt

**p. 2/5
Eendraadschema**

3 x 230V ~ 50Hz

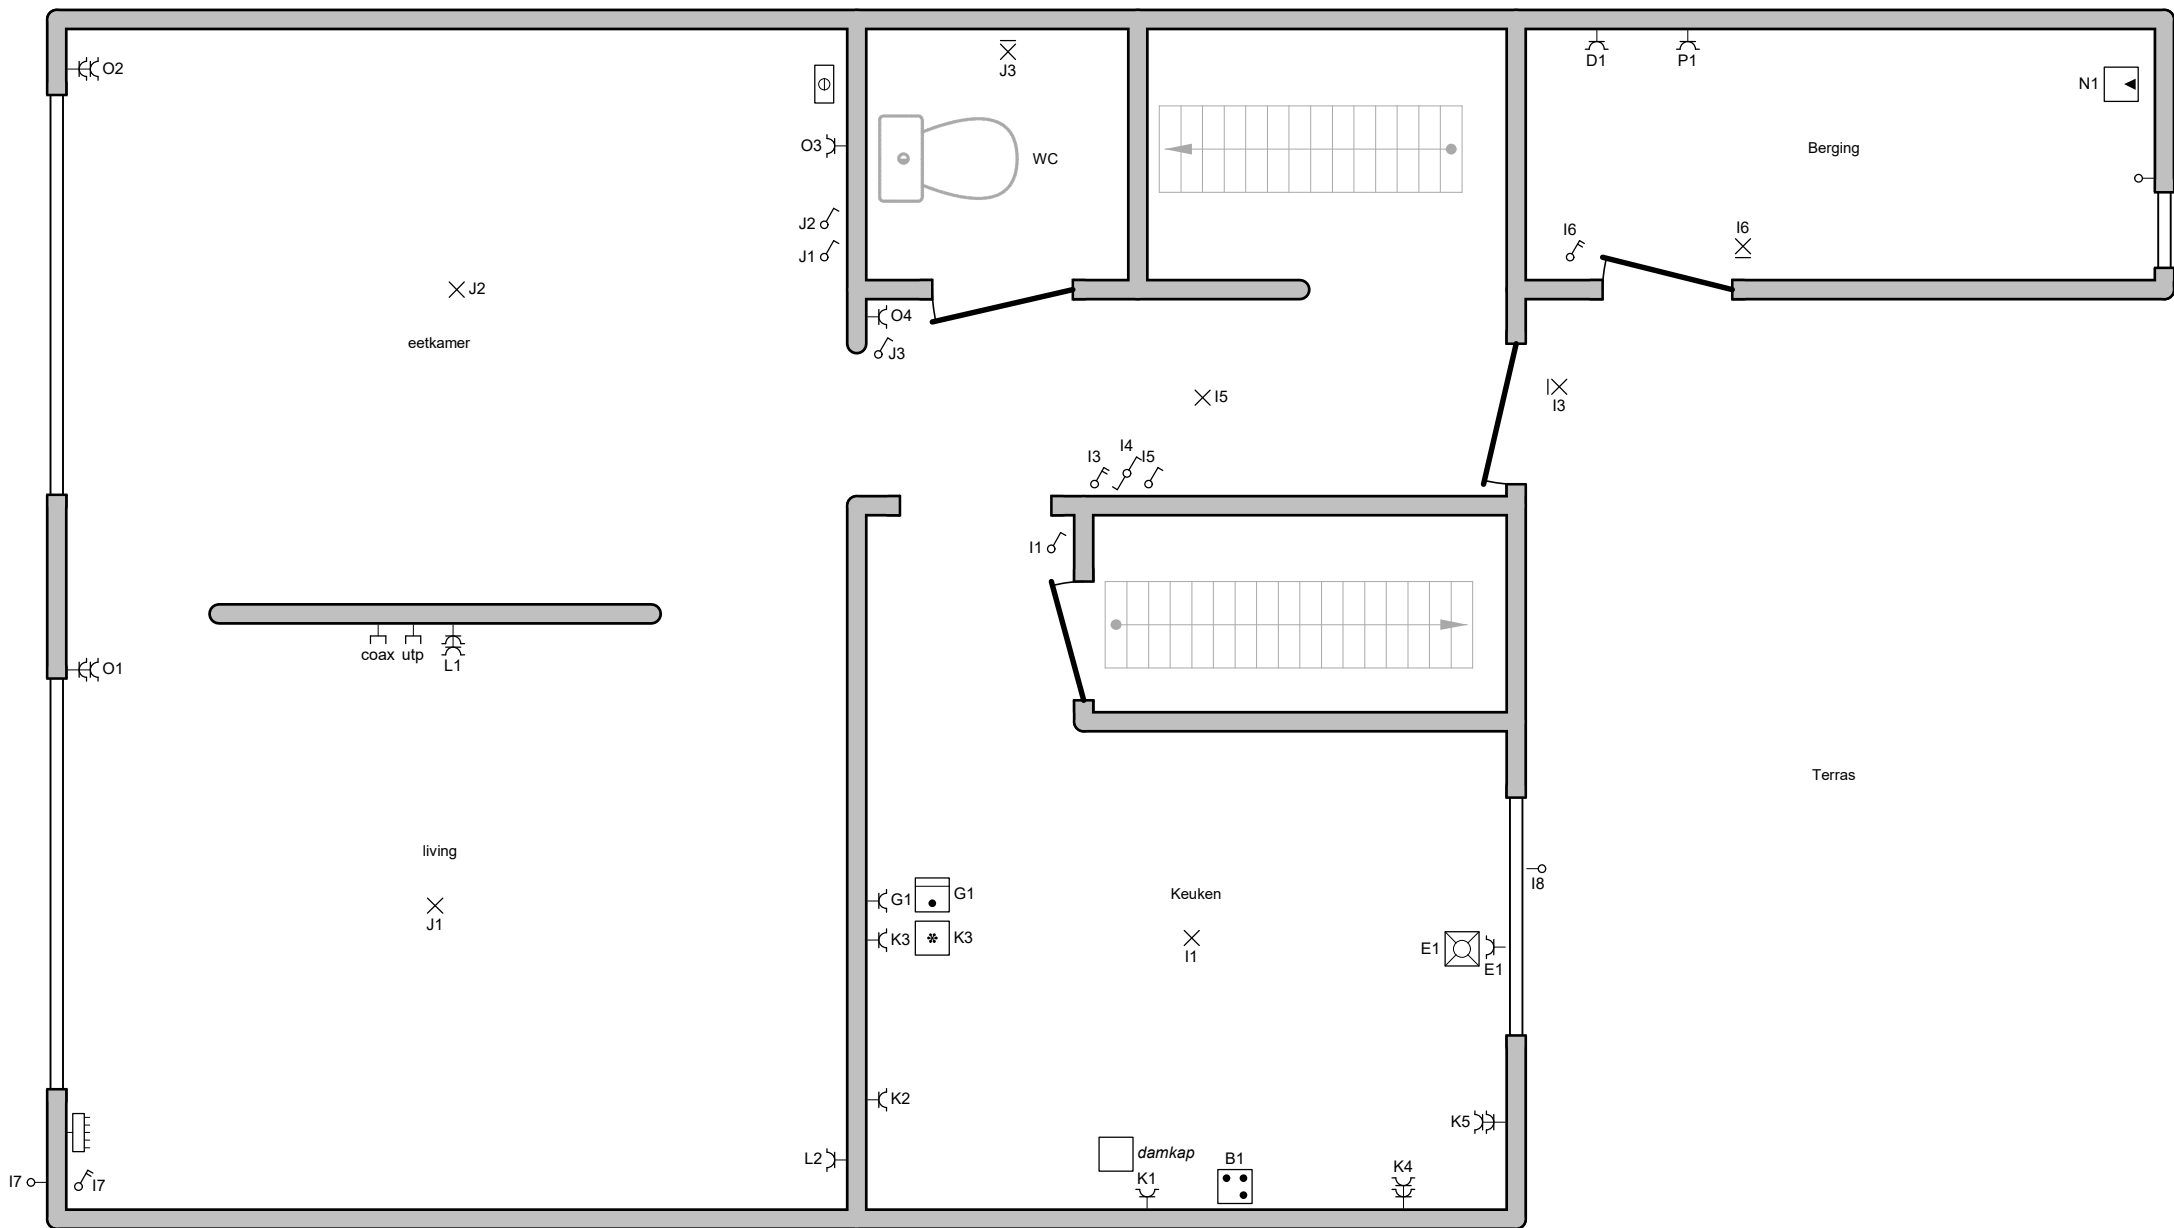

Plaats van de elektrische installatie

Sint-pietersstraat 10
9402 Meerbeke


Installateur

Verberckt Technics
Smeyskensstraat 72
9200 Baasrode
GSM: 0485 95 45 59
e-mail: verberckt.technics@gmail.com
BTW BE 0727.395.377

Verberckt

**p. 3/5
Situatieschema**

3 x 230V ~ 50Hz

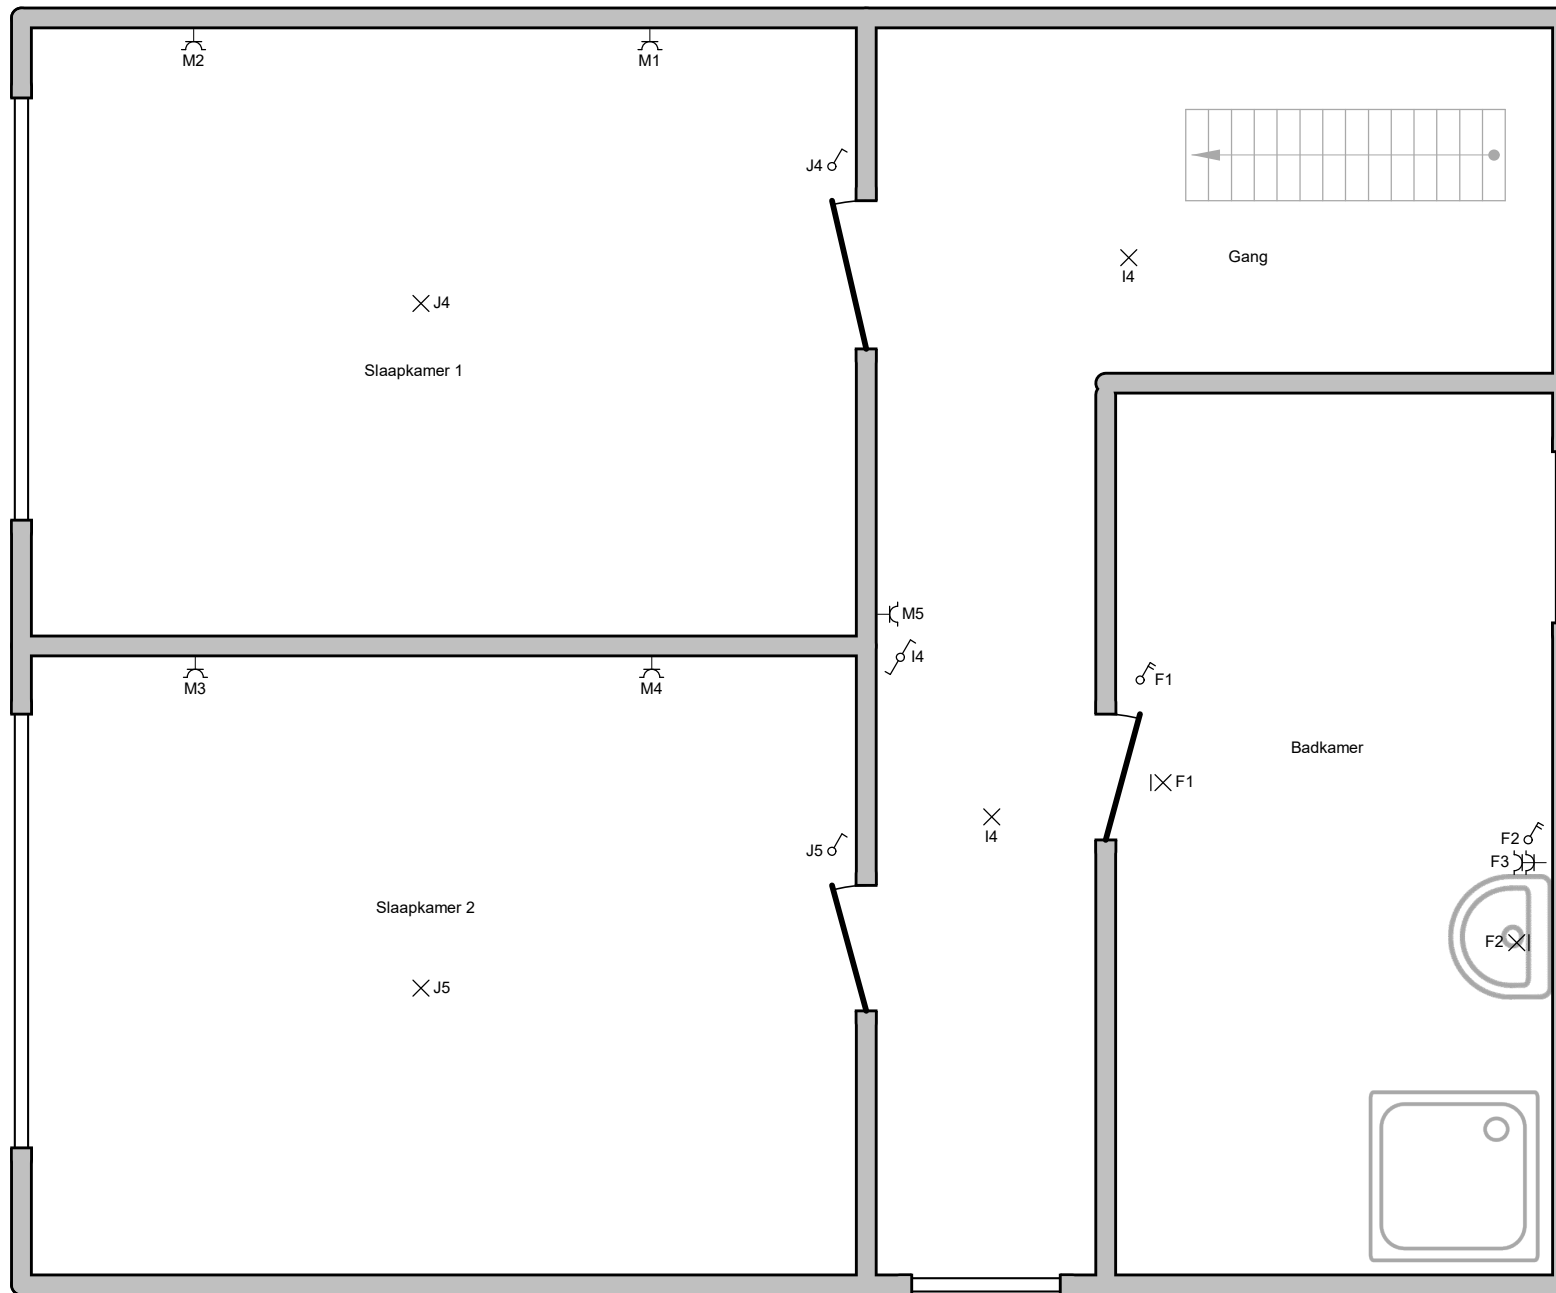

Plaats van de elektrische installatie

Sint-pietersstraat 10
9402 Meerbeke


Installateur

Verberckt Technics
Smeyskensstraat 72
9200 Baasrode
GSM: 0485 95 45 59
e-mail: verberckt.technics@gmail.com
BTW BE 0727.395.377

Verberckt

**p. 4/5
Situatieschema**

3 x 230V ~ 50Hz

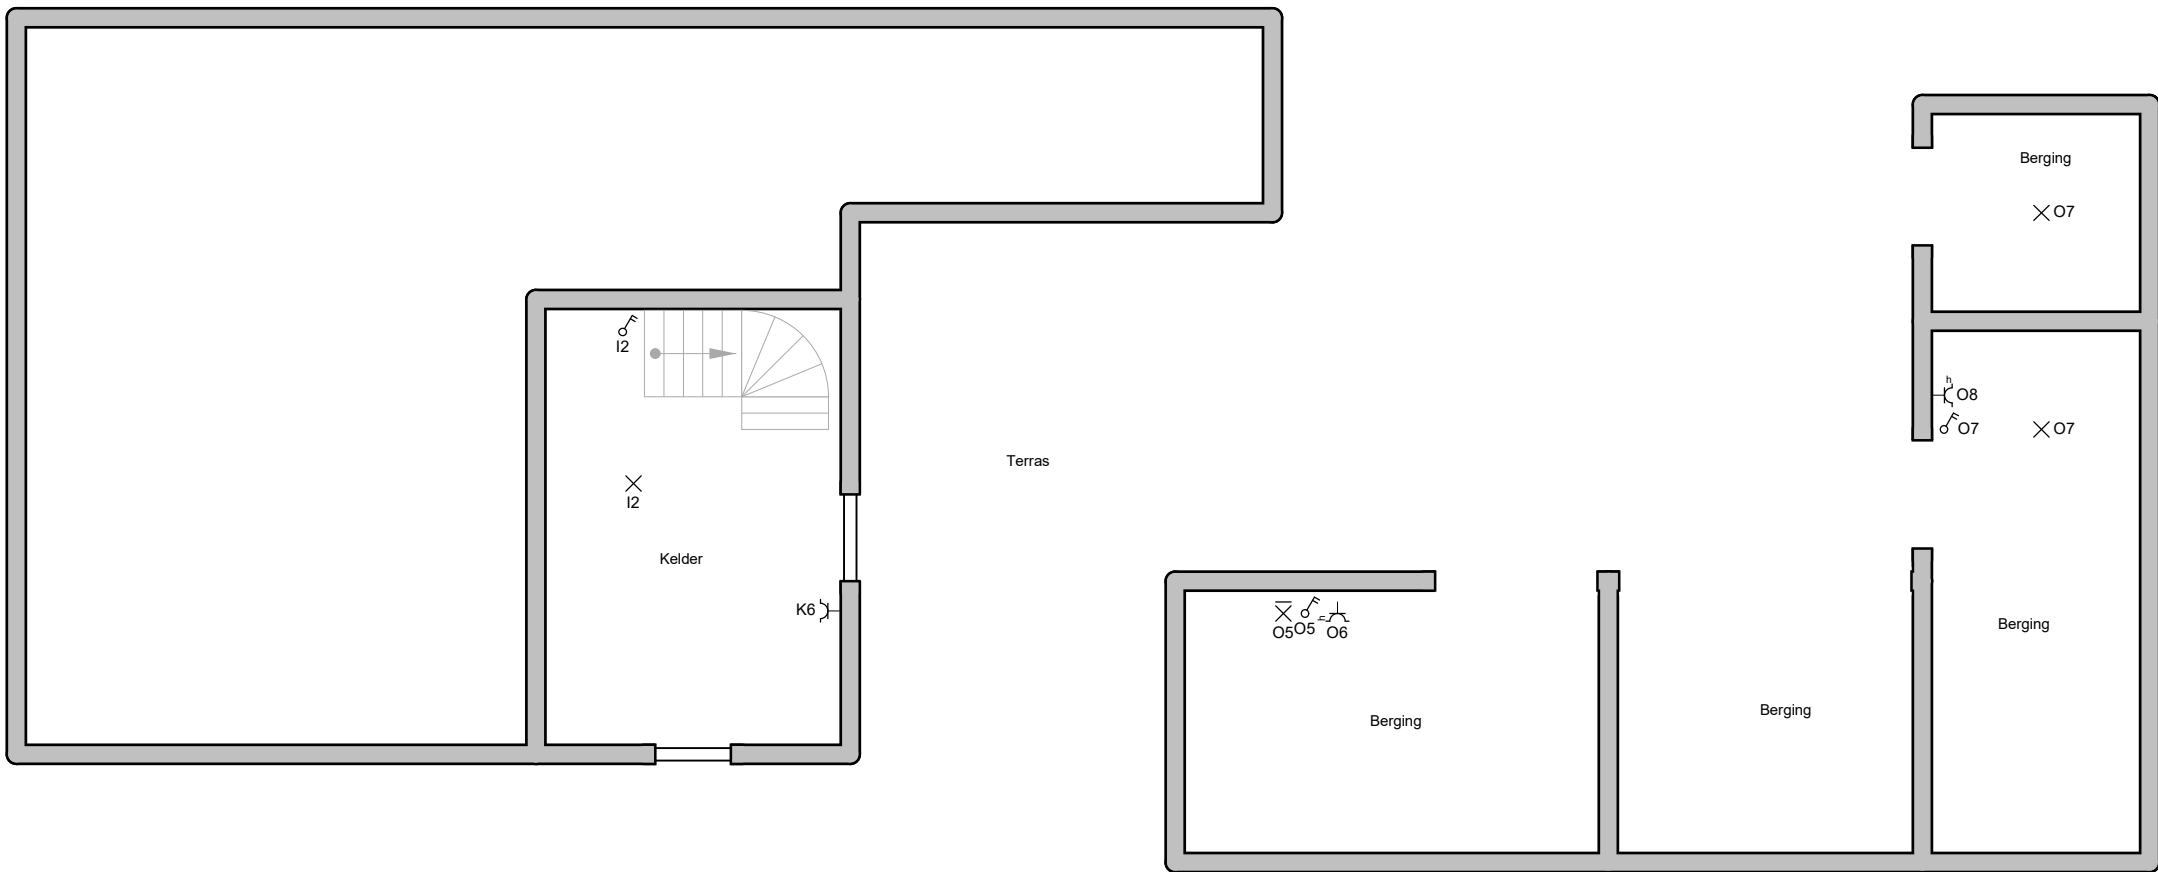

Plaats van de elektrische installatie

Sint-pietersstraat 10
9402 Meerbeke

Installateur

Verberckt Technics
Smeyskensstraat 72
9200 Baasrode
GSM: 0485 95 45 59
e-mail: verberckt.technics@gmail.com
BTW BE 0727.395.377

Verberckt

**p. 5/5
Situatieschema**

3 x 230V ~ 50Hz