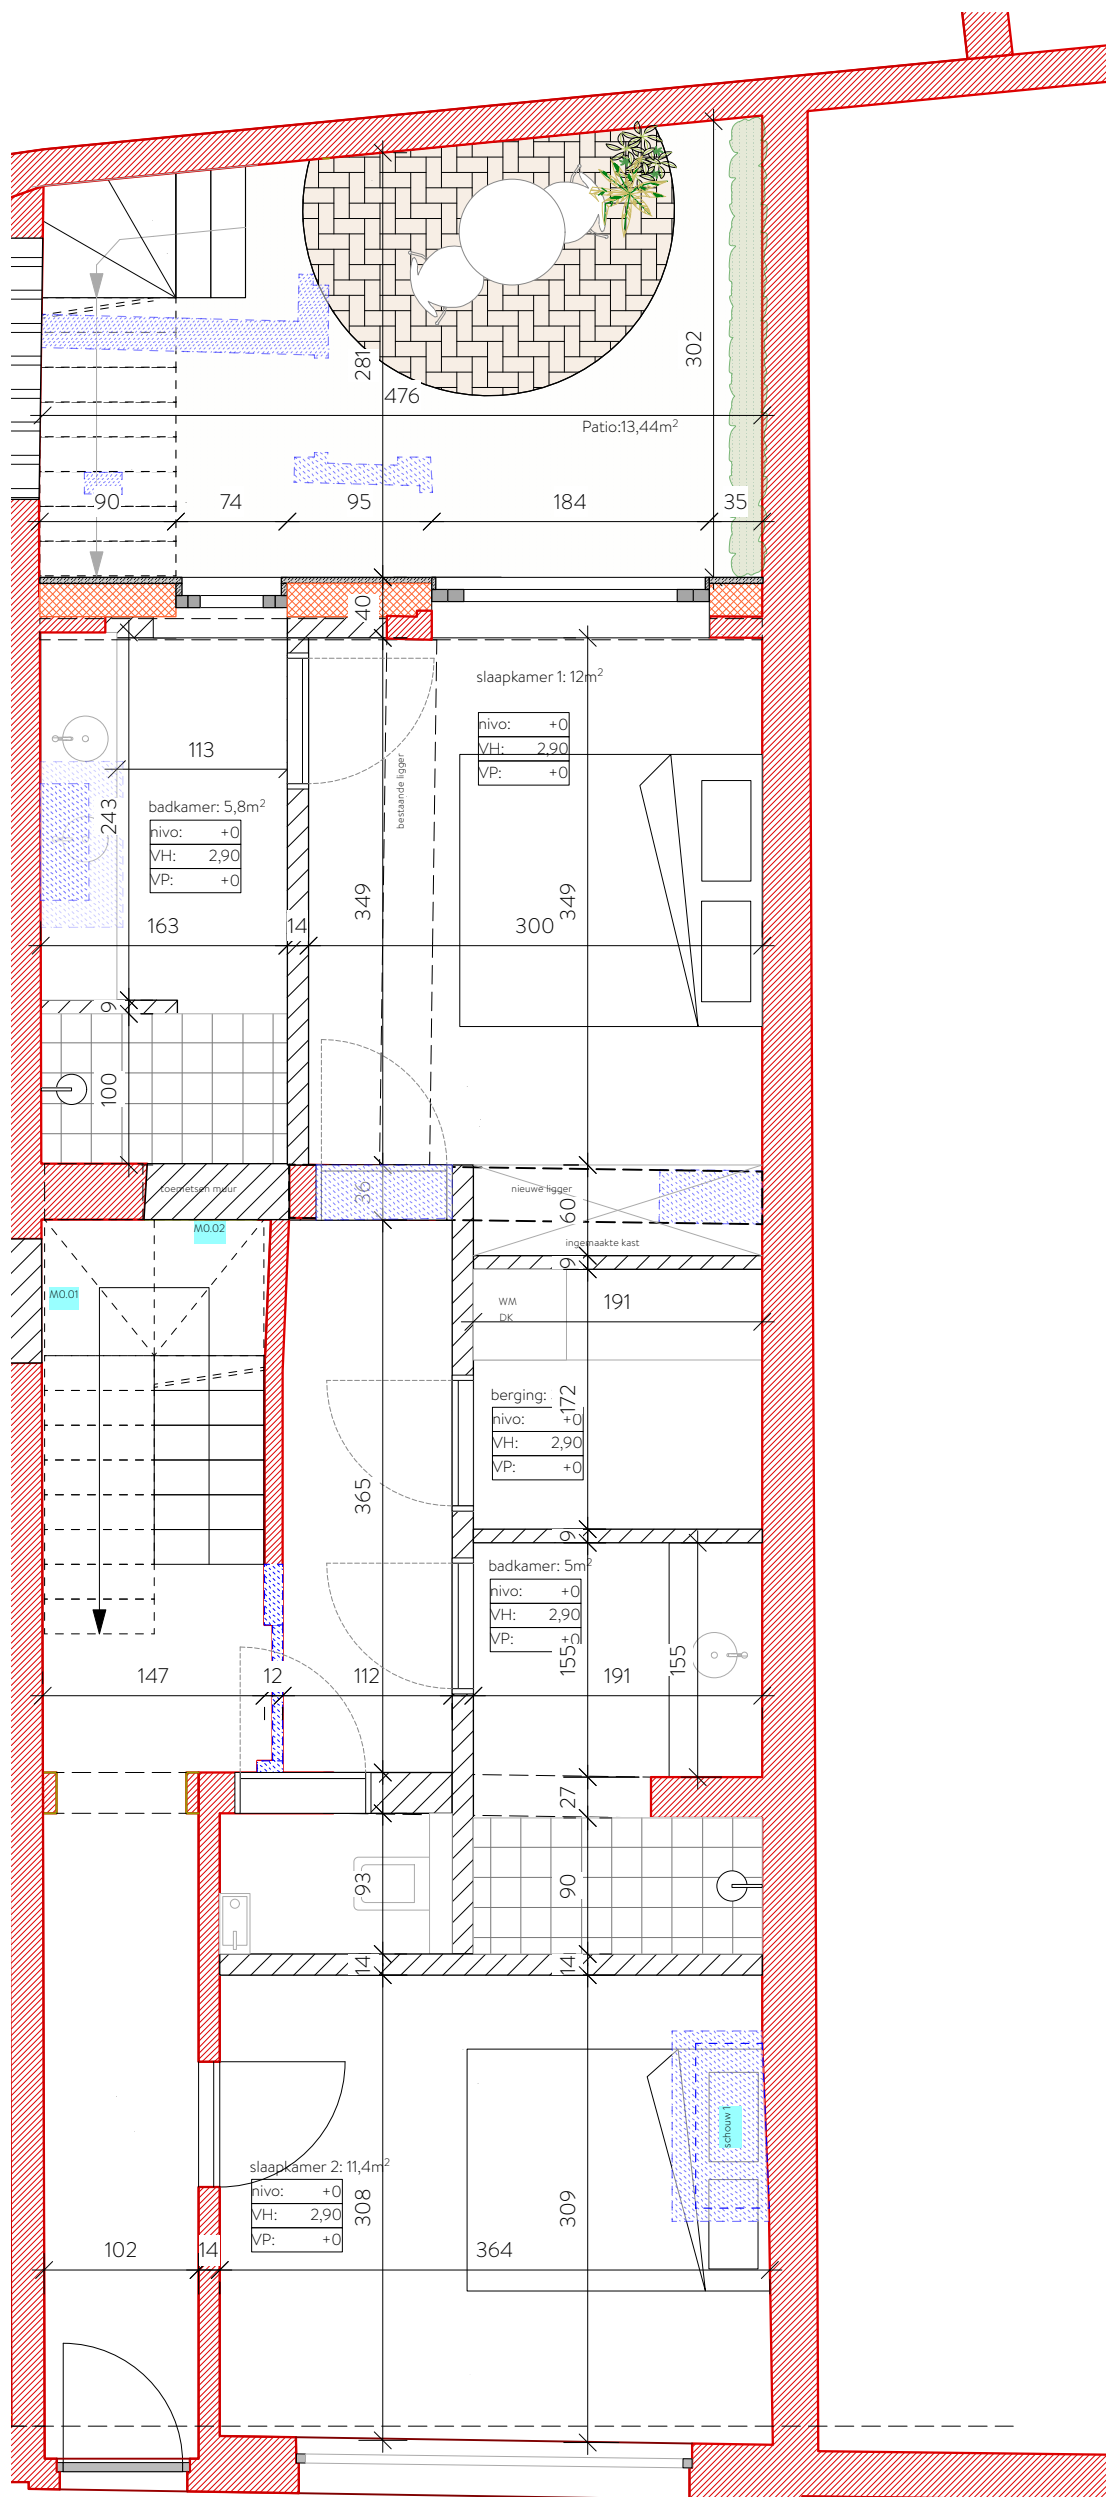


Werfadres:

New Yorkstraat 2
9000 Gent

Opdrachtgever:

Locus Developments



Architect:

Bakermat, atelier voor architectuur bvbvba
Renée Steyaert & Matthias Hemelsoet
Boskeetstraat 6
9031 Drongen

Formaat
A3
Schaal
1/50

Plan nivo 0
nieuwe toestand
-Datum
16-09-21



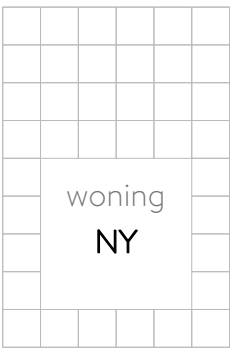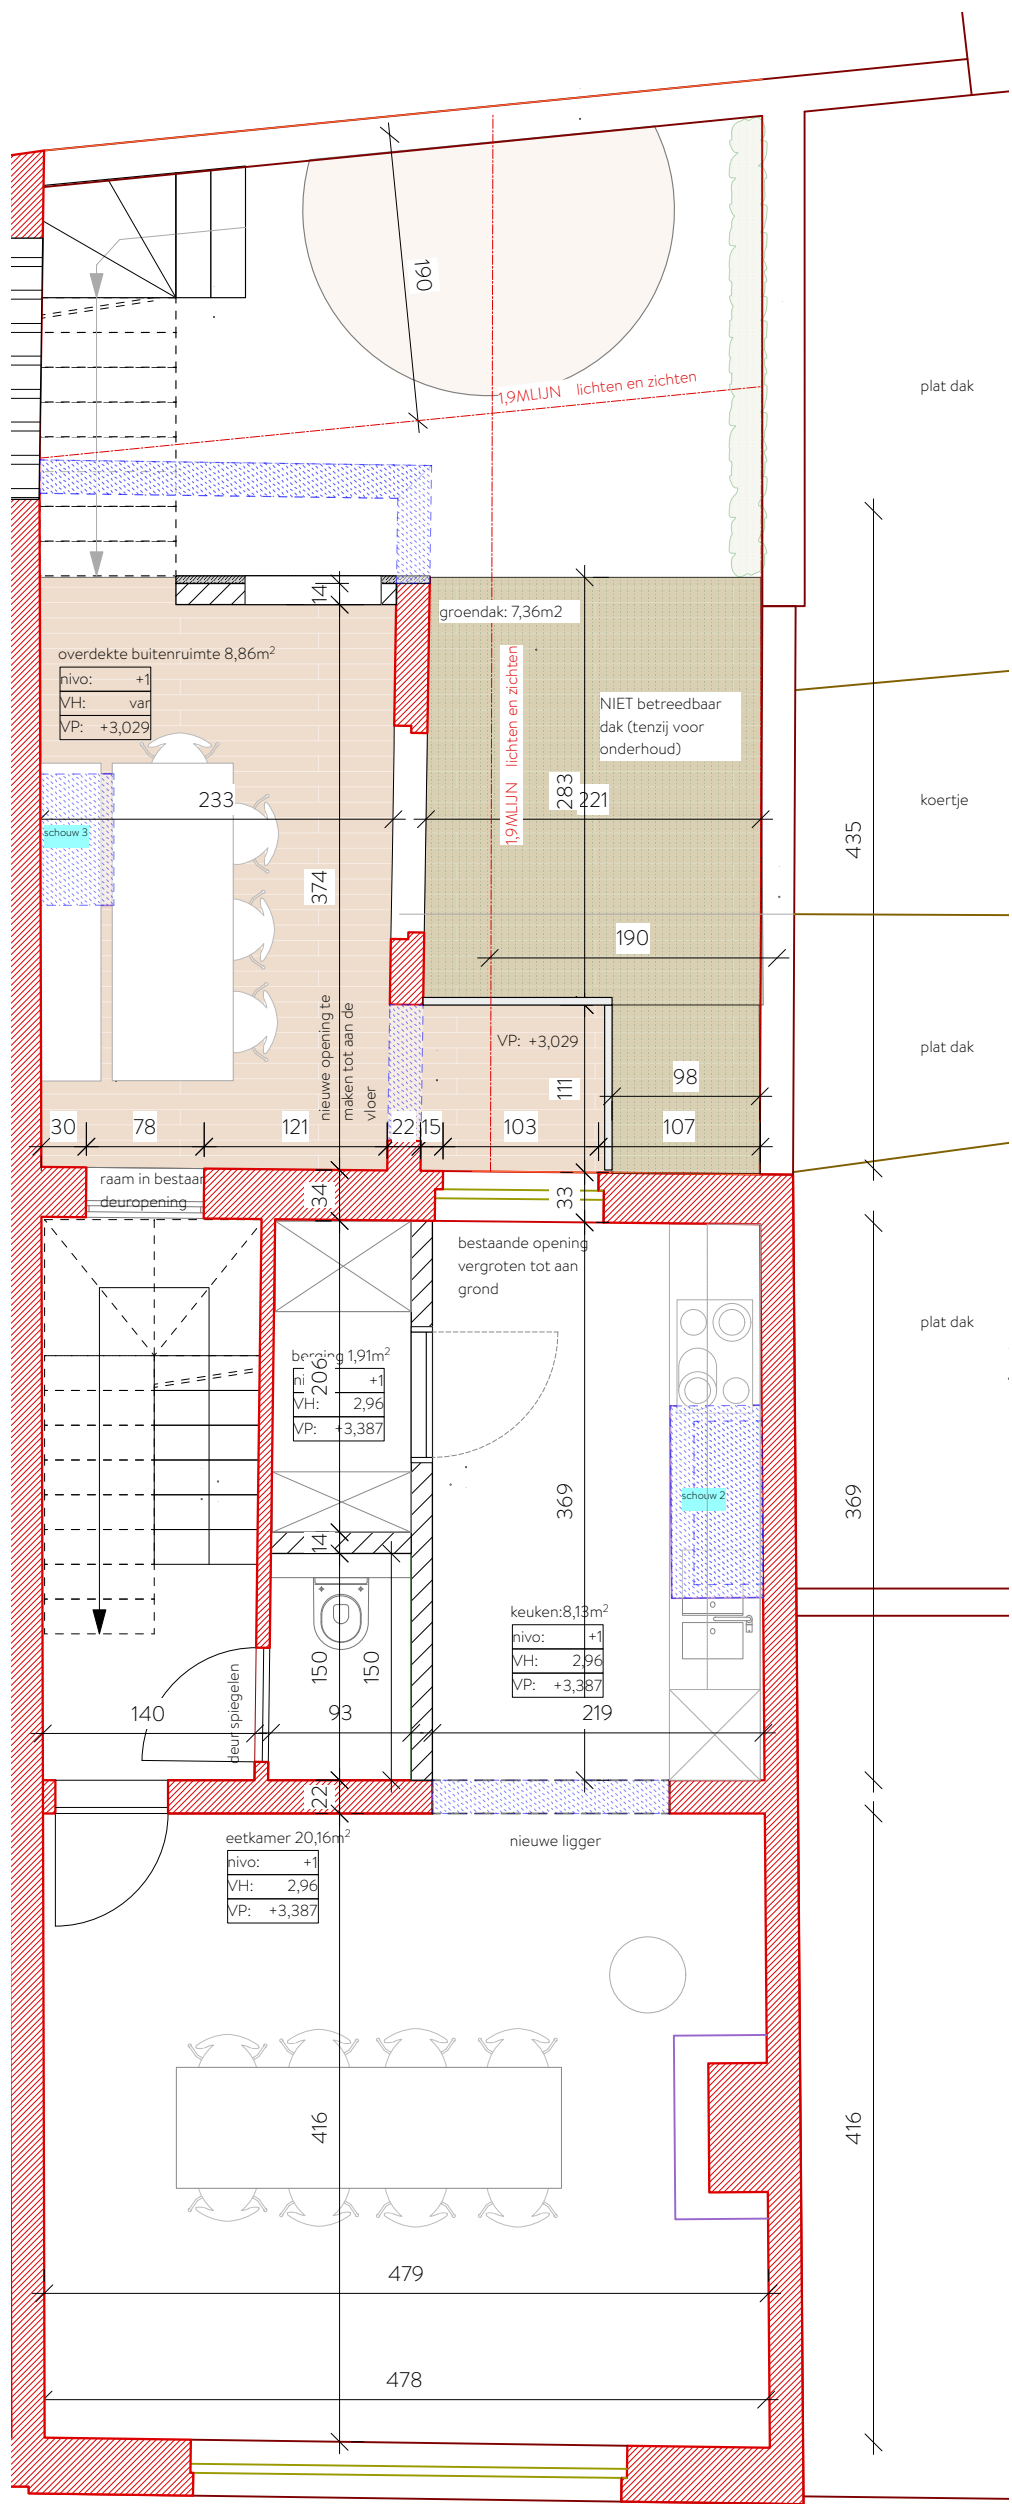

Werfadres:

New Yorkstraat 2
9000 Gent

Opdrachtgever:

Locus Developments

Architect:


Bakermat, atelier voor architectuur bvba
Renée Steyaert & Matthias Hemelsoet
Boskeetstraat 6
9031 Drongen

Formaat
A3
Schaal
1/50

Plan nivo 1
nieuwe toestand
-Datum
16-09-21



BAKERMAT

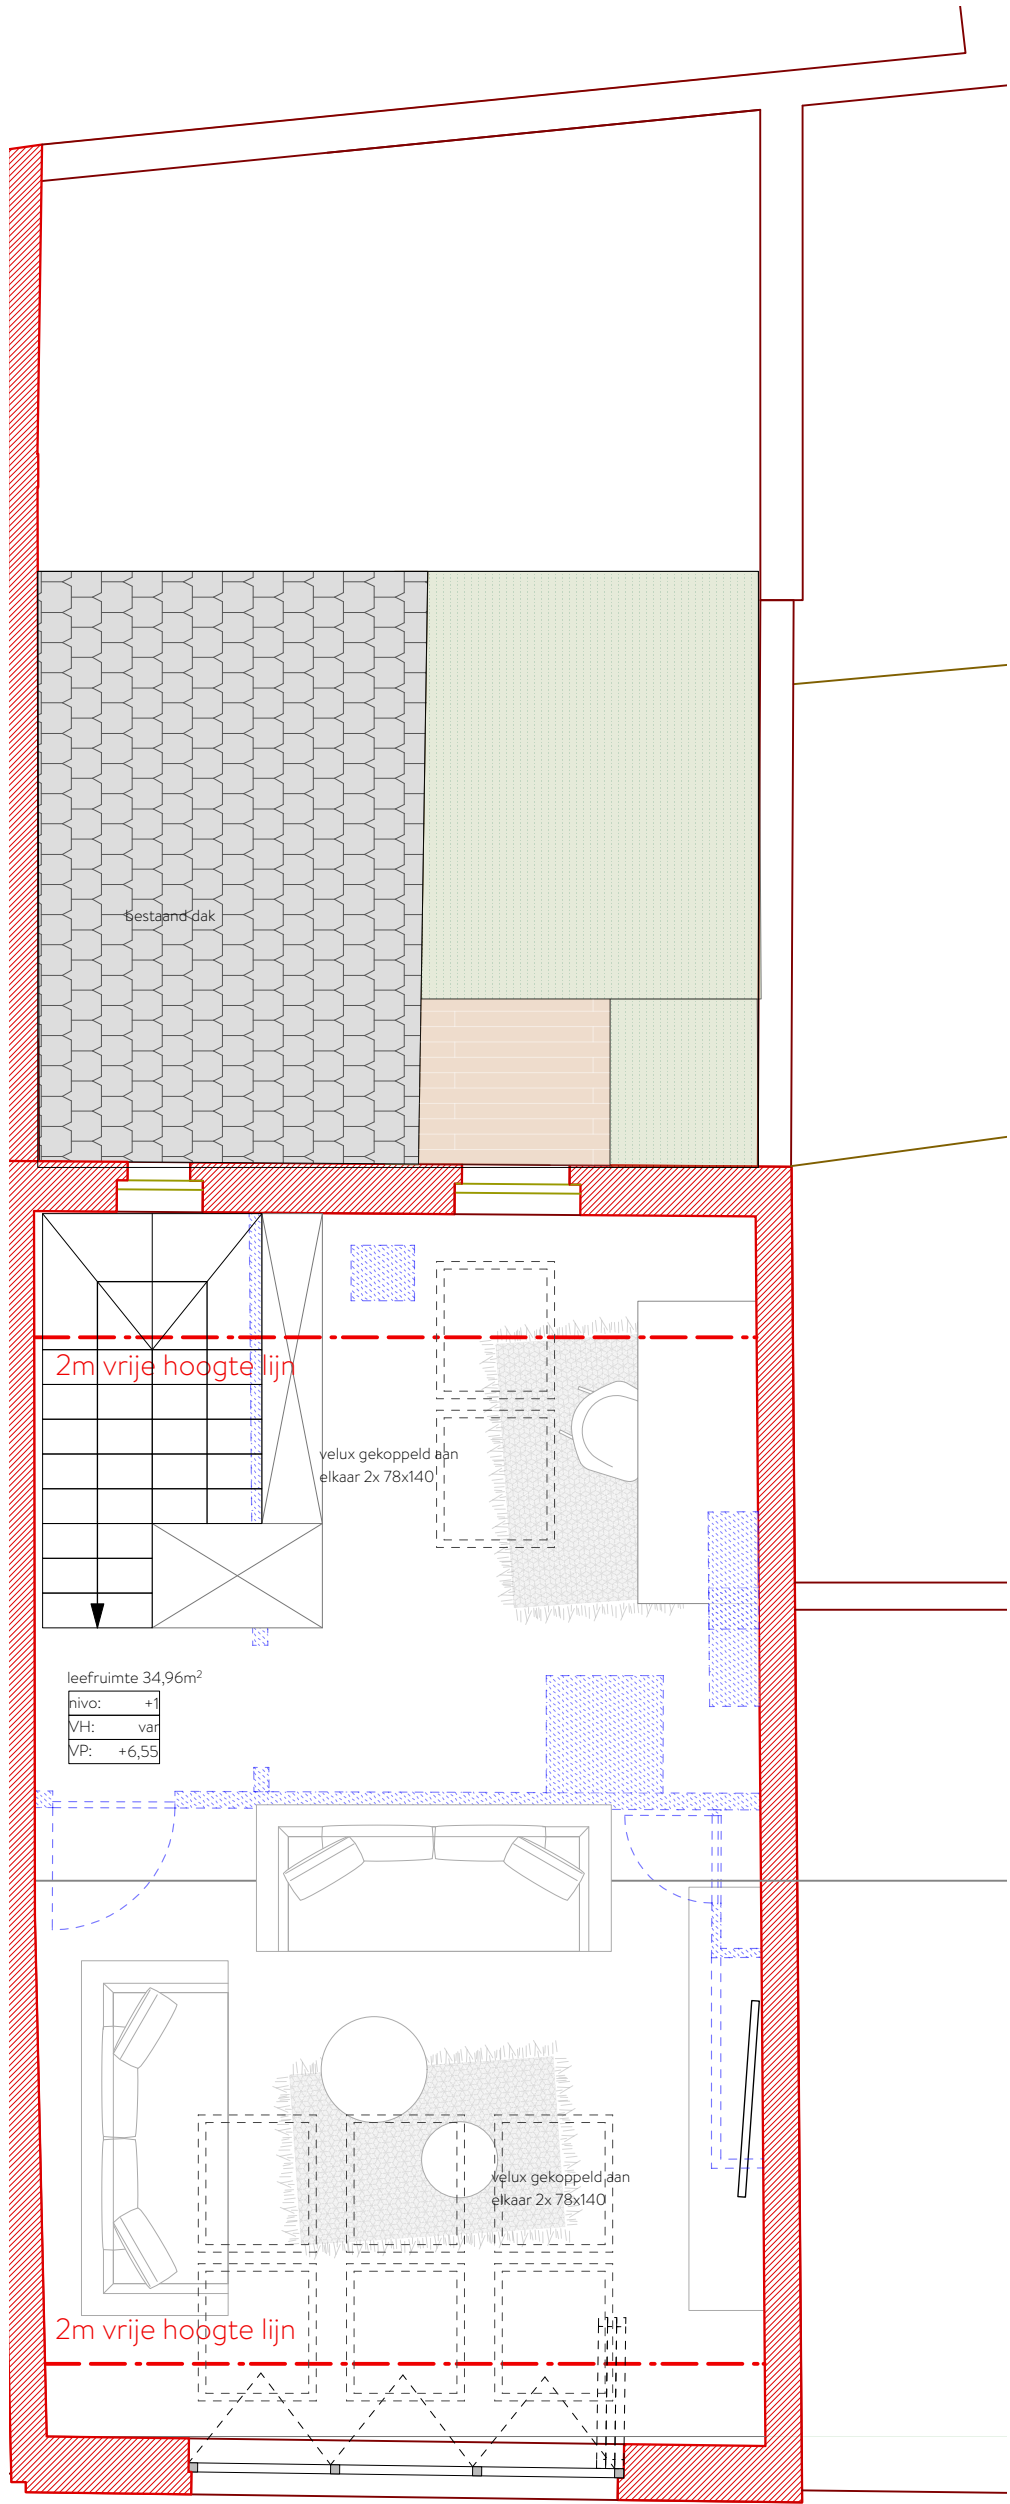

Werfadres: New Yorkstraat 2
9000 Gent

Opdrachtgever: Locus Developments

Architect: Bakermat, atelier voor architectuur bvba
Renée Steyaert & Matthias Hemelsoet
Boskeetstraat 6
9031 Drongen

Formaat
A3
Schaal
1/50

Plan nivo 2
nieuwe toestand
-Datum
16-09-21



BAKERMAT













