

gemeente : **BONHEIDEN 1^oafd.****Opmetingsplan**

Lot	Ligging	Aard	Sie	Kadaster Nummer	Oppervlakte
2A	De Bergen	bouwgrond	C	70 / G - deel	10 a 97 ca
2B	De Bergen	bosgrond	C	70 / G - deel	8 a 39 ca

Opgemaakt door :

GEENS François
Gezworen landmeter-expert
Schrieksebaan 284
3140 Keerbergen
Tel/Fax 015 / 23 50 98



Keerbergen, 10 januari 2003.

Schaal : 1/500**Coördinatenlijst**

NUM	X	Y
17	493.35	613.75
22	481.45	524.85
23	497.74	513.99
24	470.21	633.68


VERKAVELINGSVERGUNNING

voor de loten 1A en 2A, goedgekeurd in
beroep door de Bestendige Deputatie
van de Provincie Antwerpen op datum van
10 oktober 2002 met referte ROBR/02-261.

Nota i.v.m. de grensbepaling

Punt 23 (vooraan rechts) werd uitgebakend op
basis van het Proces Verbaal van Afpaling dat
werd opgesteld door landmeter SCHROVEN op
30 april 1960 tussen én ondertekend door de vorige
eigenaars Hellemans-Sijmons en aanpaler De Crée.

Gezien "ne varietur" om gevoegd te worden aan akte nr. 152 dd. 28/03/2003.

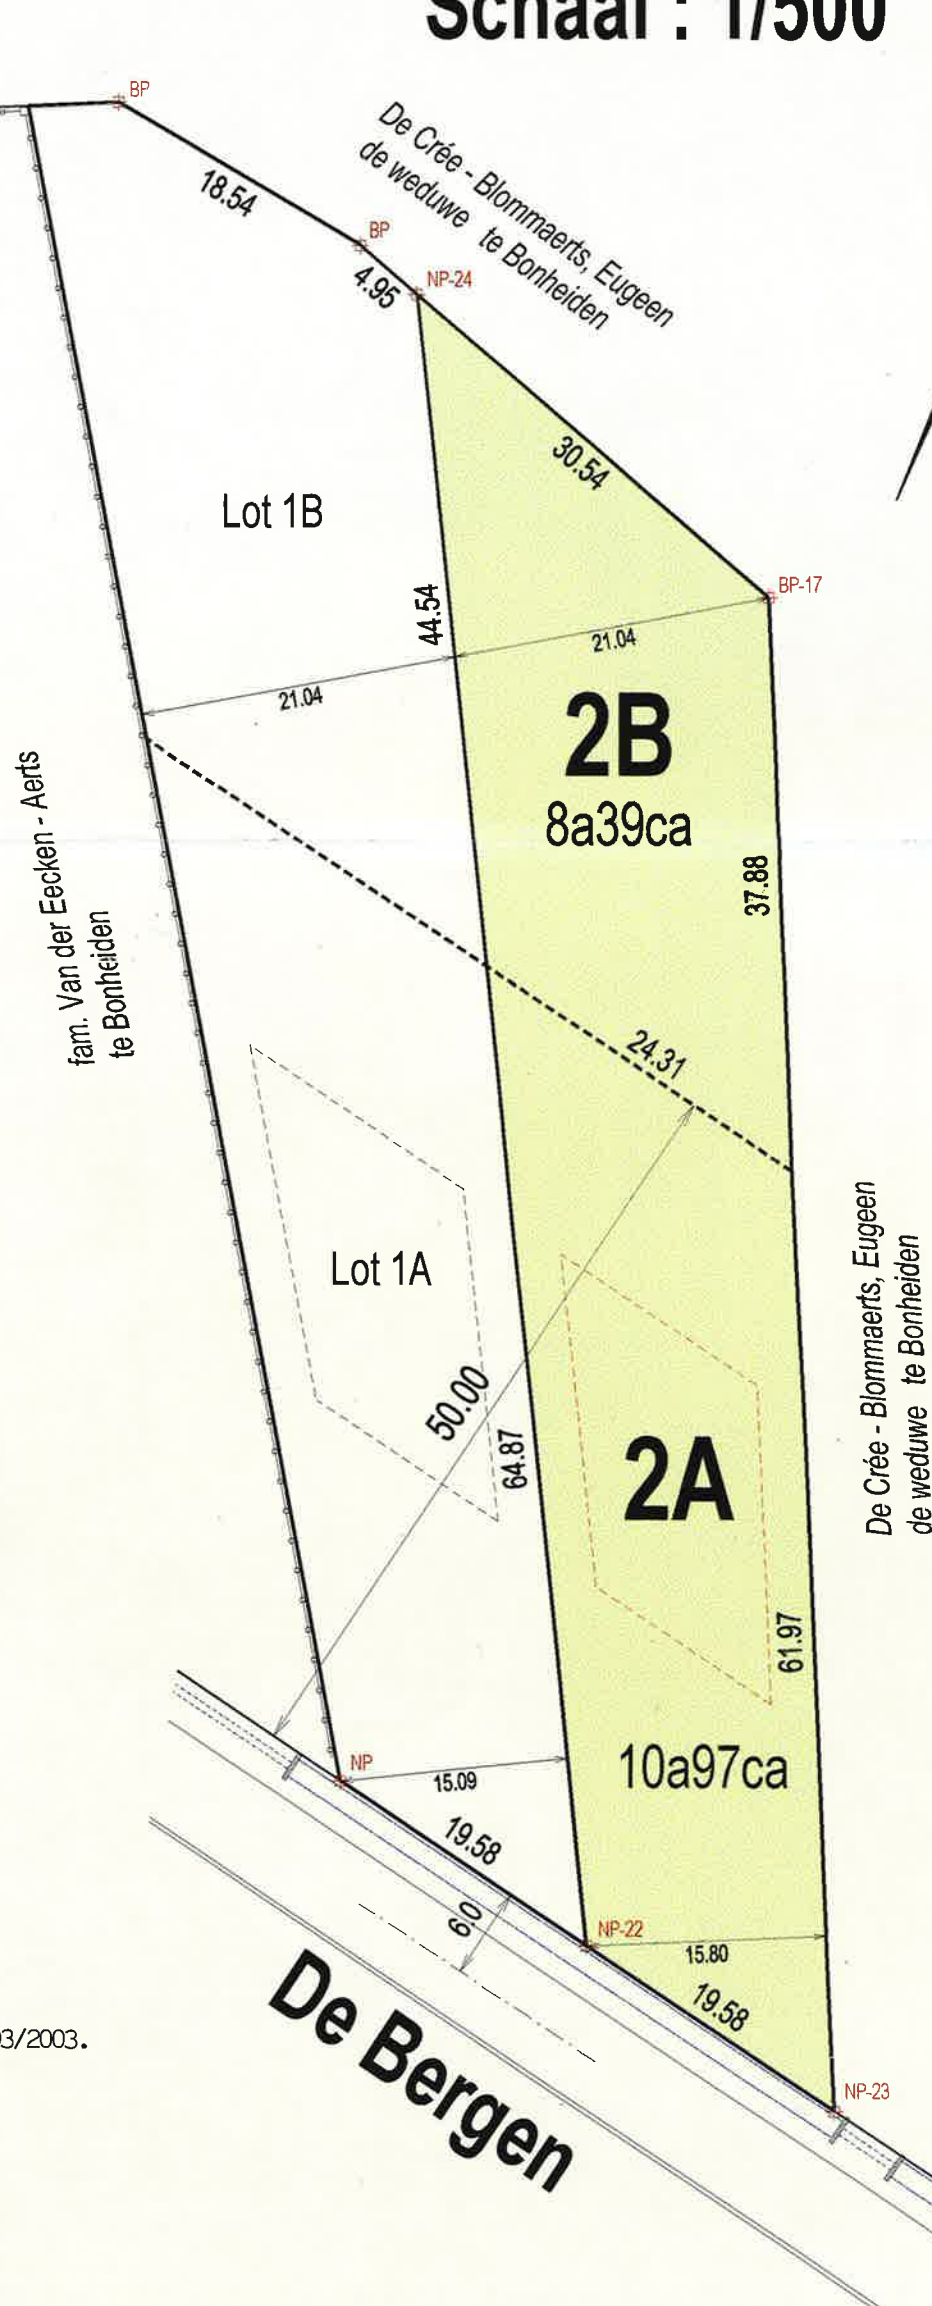

⊕ BP = bestaande grenspaal
⊕ NP = nieuwe grenspaal