

Opzoeking kadaster


Meest recente toestand

Referentie van het dossier: 23-01-4179/001

Percelen:

Schaal: 1:1000

Capakey	Adres	Geïdentificeerd door
11602E0038/00H002	Koningin Astridlaan (Bu.1/kantoorruimte) 1, 2550 Kontich	Capakey

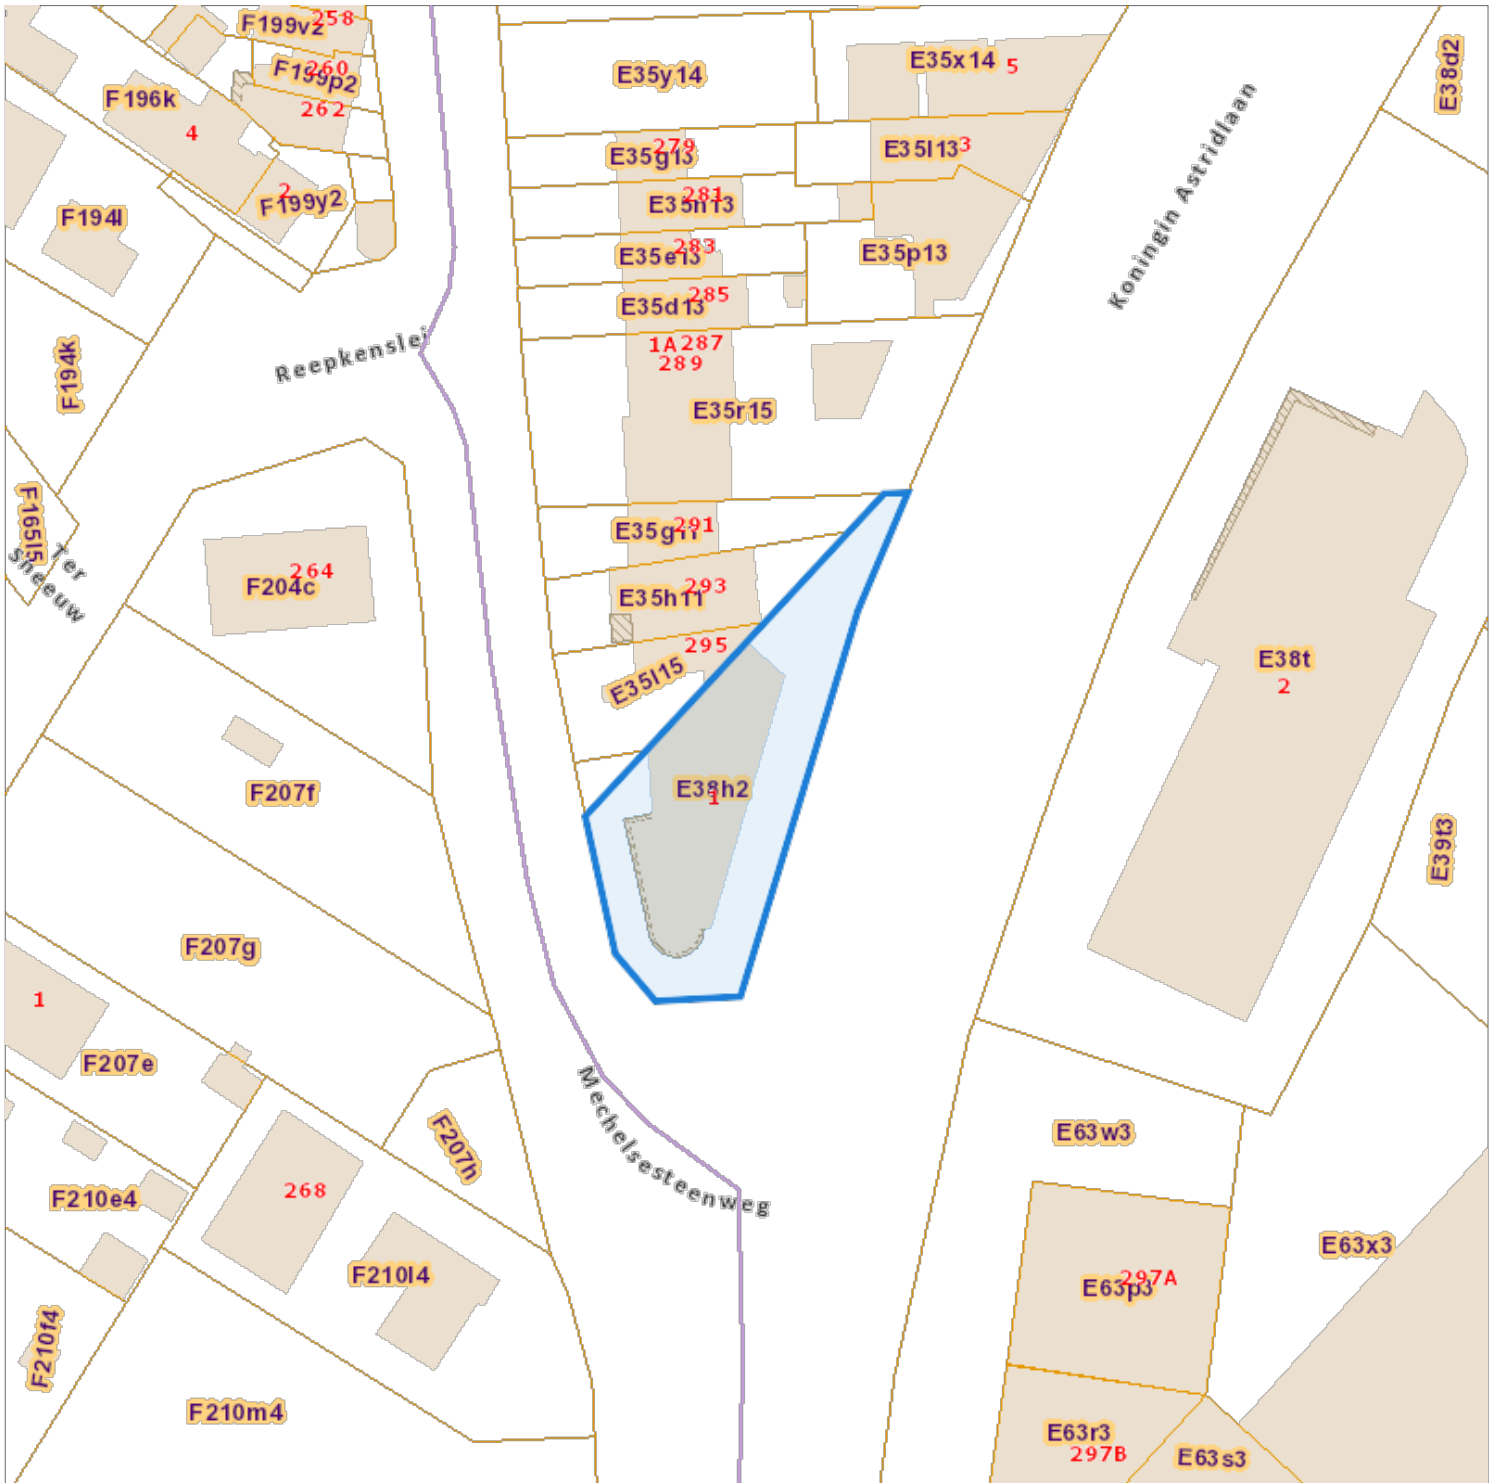

De AAPD, producent van de databank waarin deze gegevens zijn opgenomen, aanvaardt de intellectuele eigendomsrechten vermeld in de wet van 30 juni 1994 betreffende het auteursrecht en de naburige rechten.