

gemeente Lint


1ste afdeling
nr. 526/b

sectie D

Lot 39b



van het opmetingsplan d.d. 21/03/2016 met PRECAD-referentienummer 11025-10213

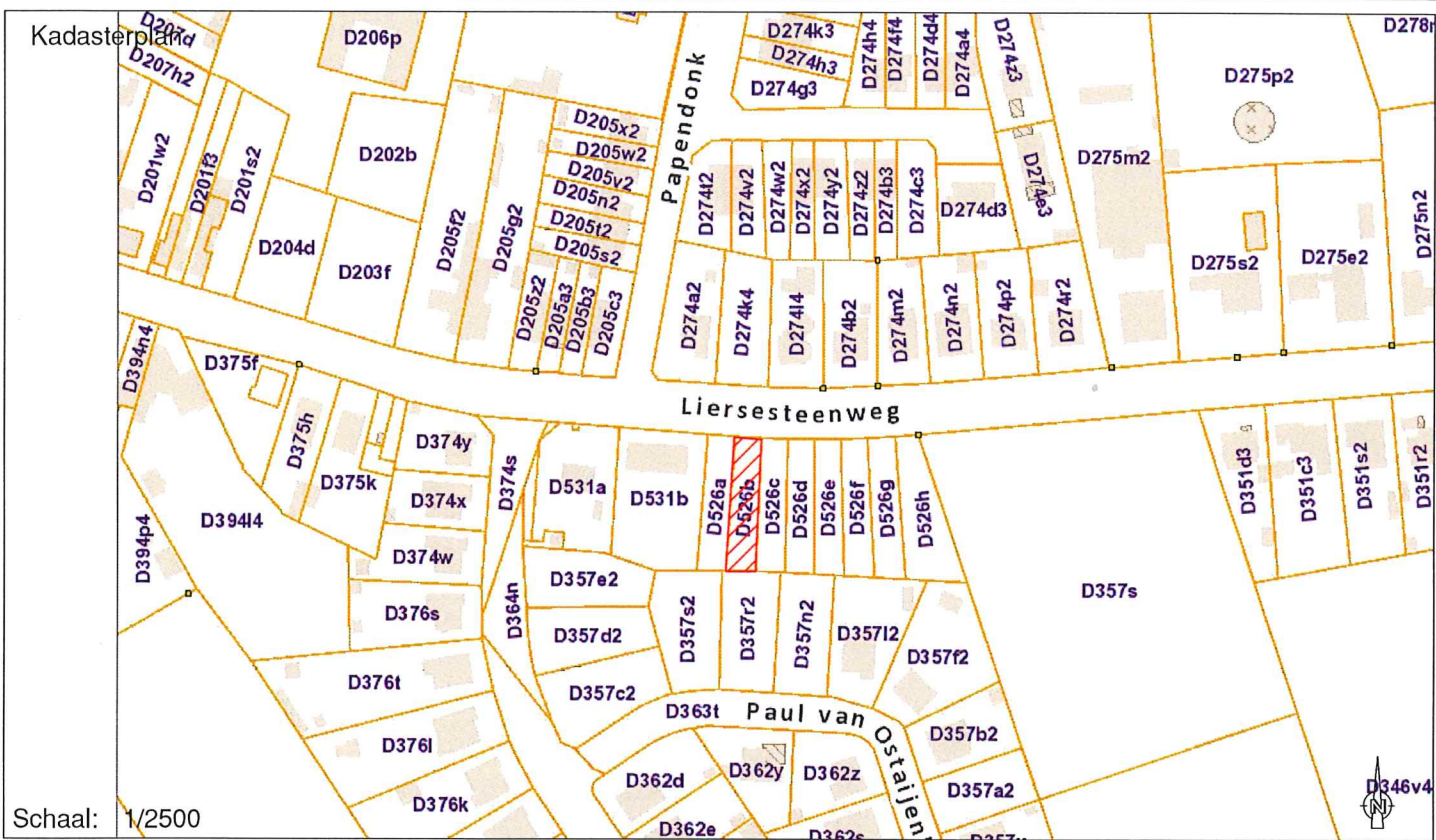

Schaal: 1/2500

Opgemeten en in plan gebracht door ondergetekende gezworen landmeter - expert wettig beëdigd voor de rechtbank van Eerste Aanleg te Antwerpen. Inschrijvingsnummer federale raad LAN 07 1353 Kapellen, de 27 juni 2022

Bart Palmers

LEGENDE:

- Scheipunt
- Perceelsgrens
- Bestaand gebouw
- Bestaande afsluiting
- Nr. Voorafgaandelijke perceelidentificatie

Uittreksel uit het opmetingsplan van Bart Palmers, d.d. 21-03-2016, gekend bij het kadaster van Antwerpen onder PRECAD referentienummer 11025-10213

PALMERS+STOKMANS
GEOMODUS

LANDMETERSBUREAU



Hoevensebaan 48, 2950 Kapellen
www.palmers-stokmans.be
info@palmers-stokmans.be
+32 3 664 21 71
www.geomodus.be
info@geomodus.be
+32 3 239 48 08

Datum: 27 juni 2022

VERA	TEK	Schaal
BPA	ICO	1/250

V-038.002-18-01 Lot 39b

Coördinatentabel

NR	X	Y	Materialisatie
4	159864.133	201720.778	Niet gematerialiseerd
5	159872.918	201720.262	Niet gematerialiseerd
23	159871.053	201676.241	Niet gematerialiseerd
24	159861.131	201676.290	Niet gematerialiseerd

