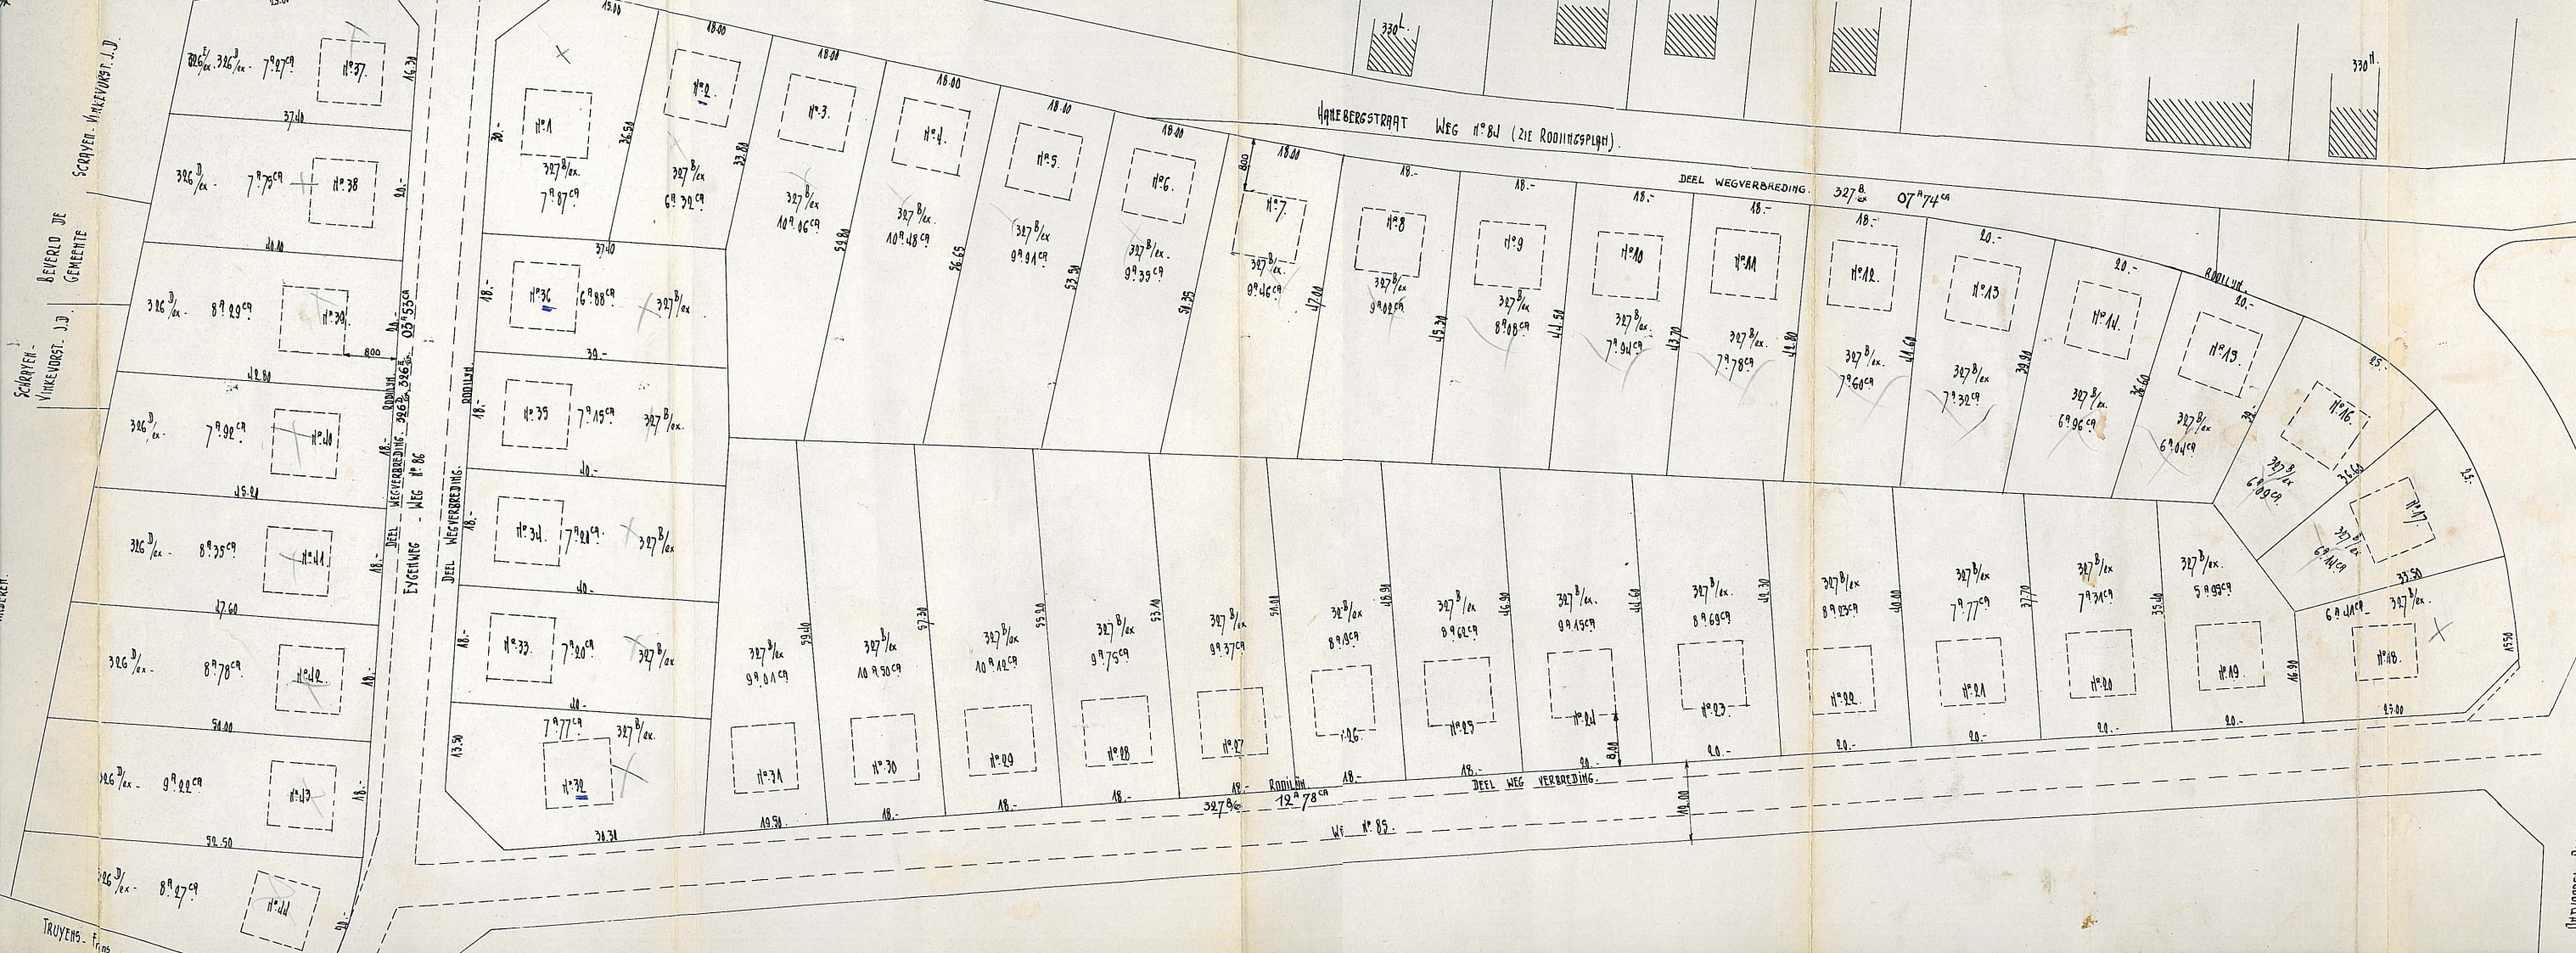
HANEBERGSTRAAT WEG N° 84 (ZIE RODIINGSPLAN).
DEEL WEGVERBREDING. 327 B/ex 07 a 74 ca
DEEL WEGVERBREDING. 327 B/ex 12 a 78 ca
WEG N° 85.
DEEL WEGVERBREDING. WEG N° 86
EYGENWEG
RODILIJN
SCHRAYEN-VINKEVORST. J.D.
BEVERLO DE GEMEENTE
TRUYENS-