


PLAN COUPE

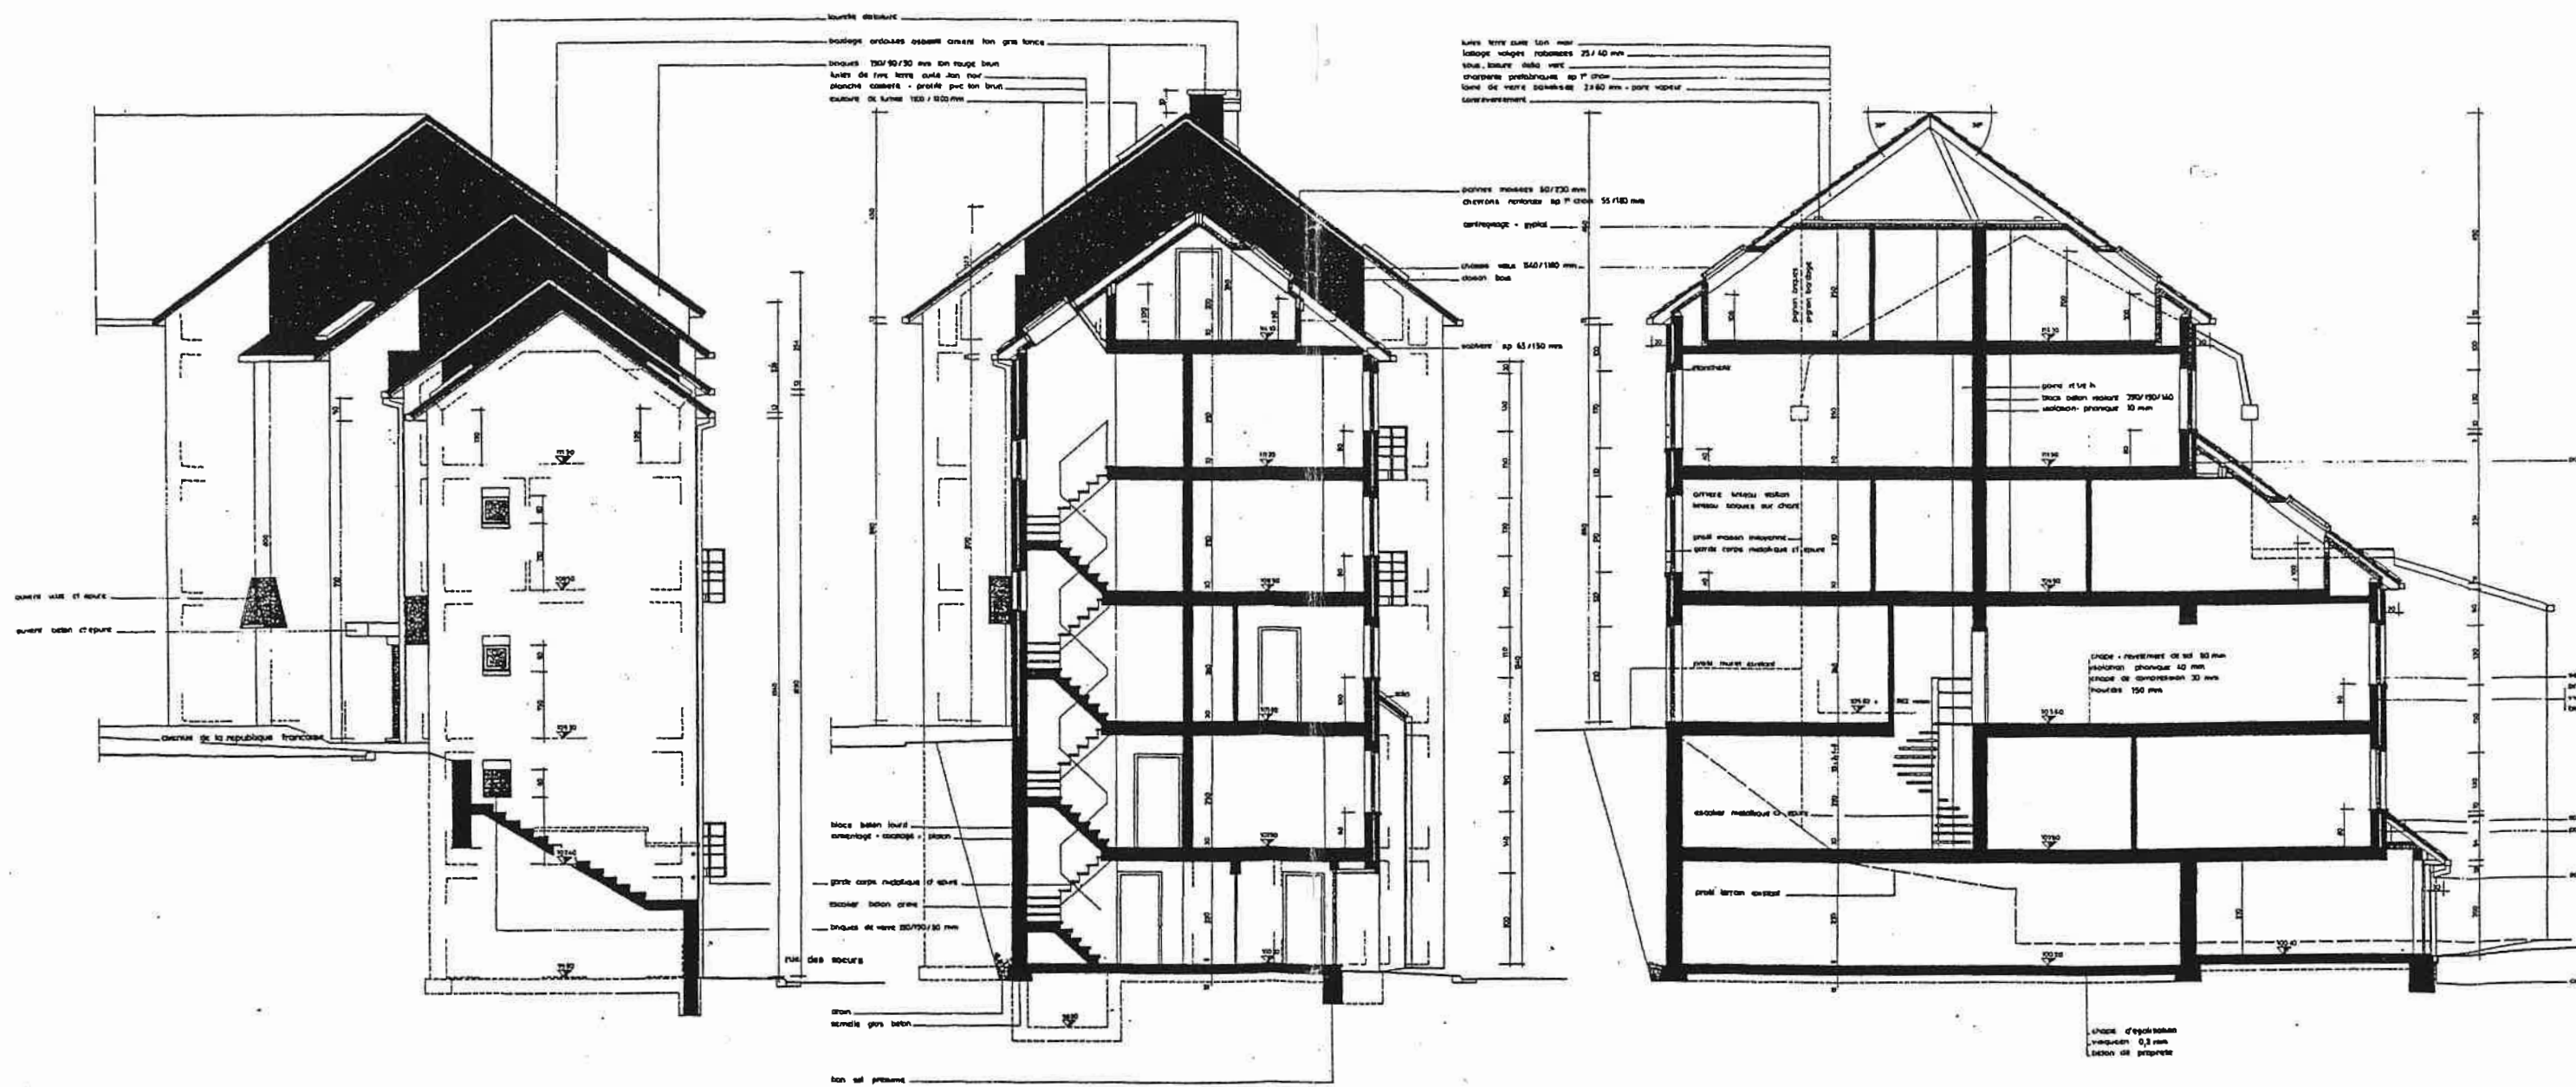

pignon nord. est

coupe a.a

coupe bb