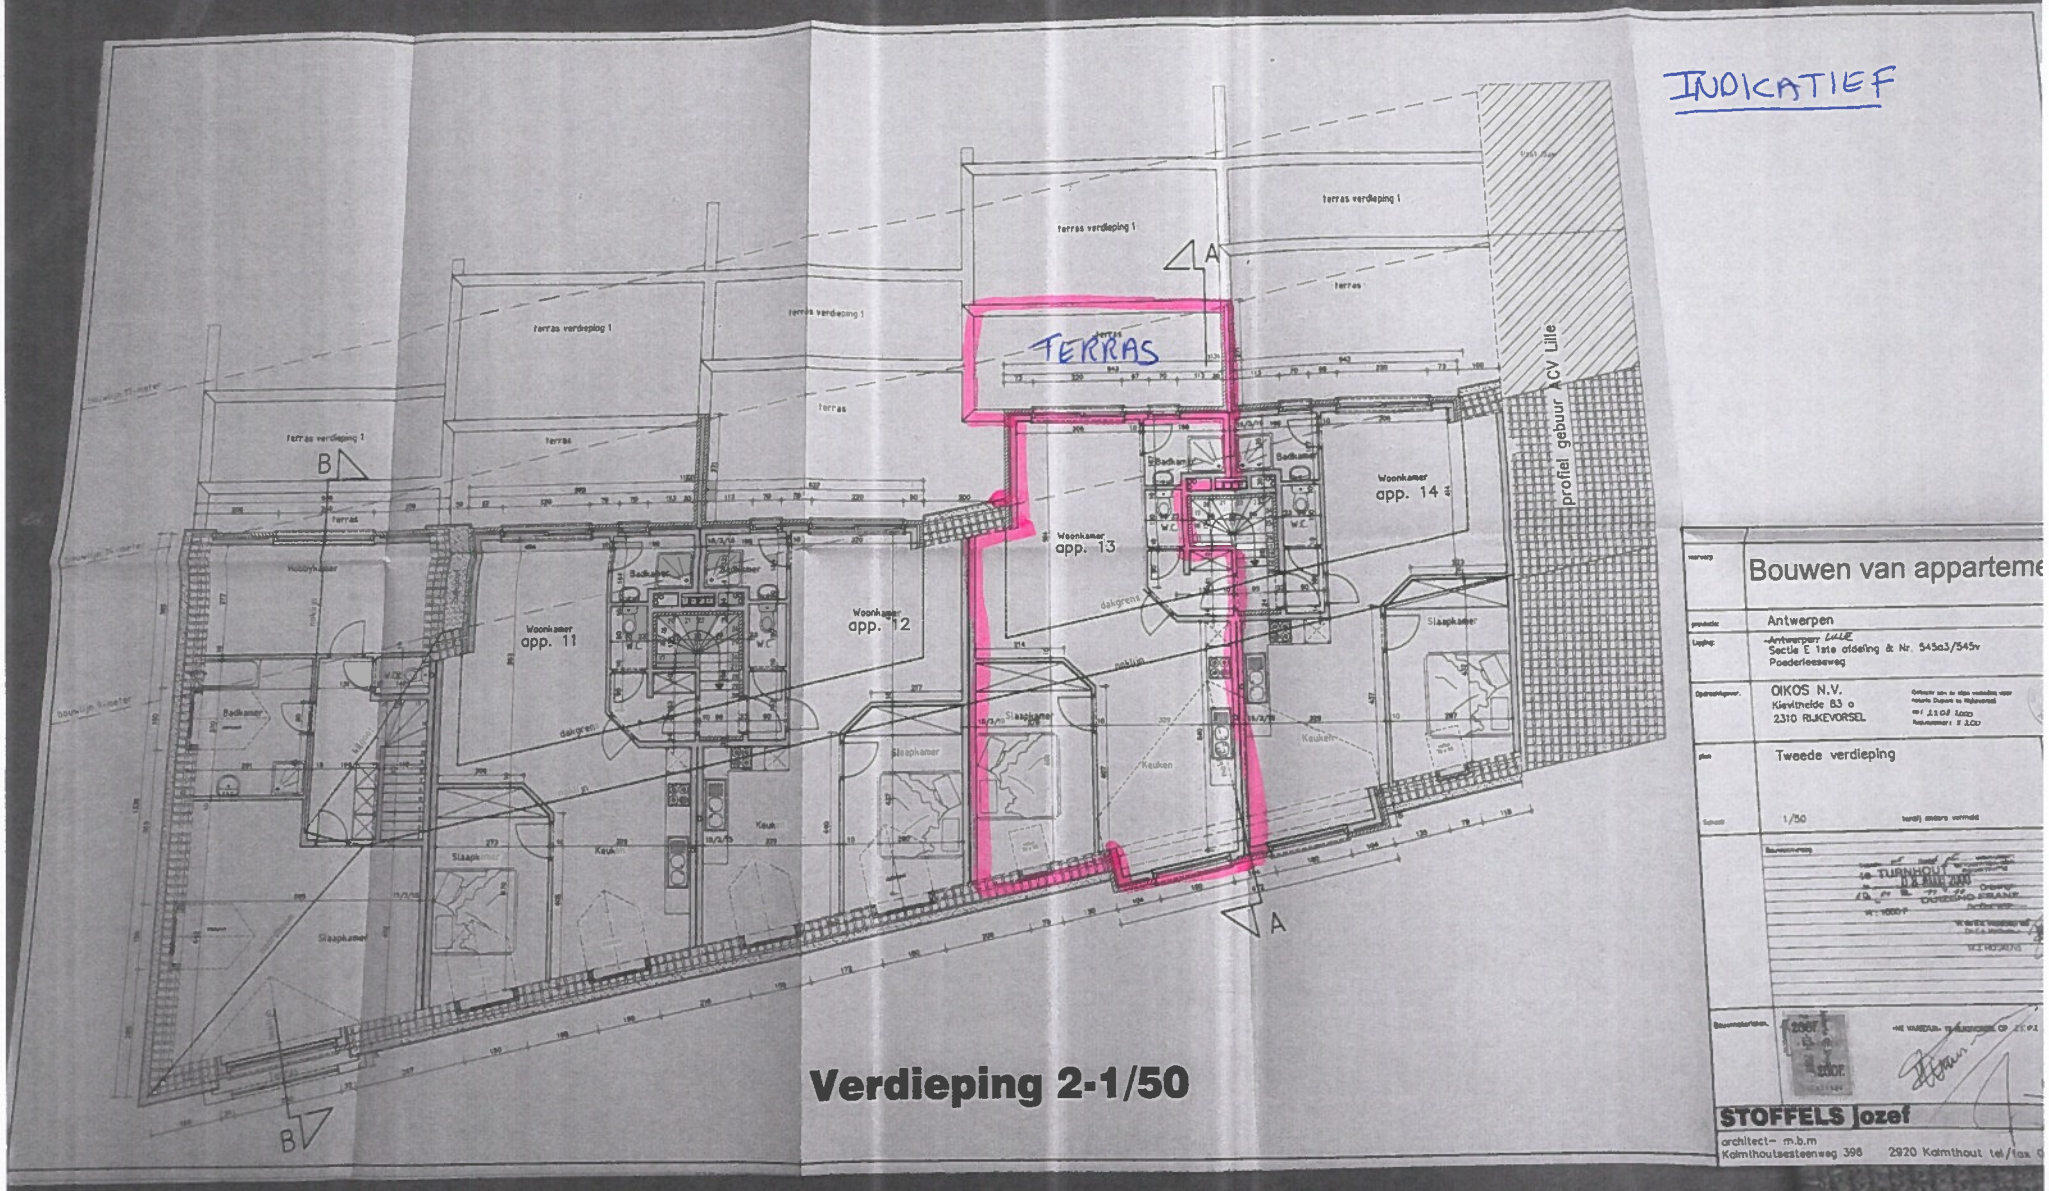
INDICATIEF
TERRAS
terras verdieping 1
terras
Woonkamer app. 11
Woonkamer app. 12
Woonkamer app. 13
Woonkamer app. 14
Badkamer
W.C.
Keuken
Slaapkamer
Hobbyhoek
dakgrens
profiel gebuur ACV Lille
Bouwen van apparteme
Antwerpen
Sectie E 1ste afdeling & Nr. 545a3/545v
Poederleeseweg
OIKOS N.V.
Kievitheide 83 o
2310 RIJKEVORSEL
Tweede verdieping
1/50
STOFFELS Jozef
architect- m.b.m
Kalmthoutsesteenweg 398
2920 Kalmthout
Verdieping 2-1/50