



GARAGE

MAGAZIJN


TE OVERDEKKEN MET RIBBEN EN LATHEN MET ROOFINGSDAK.

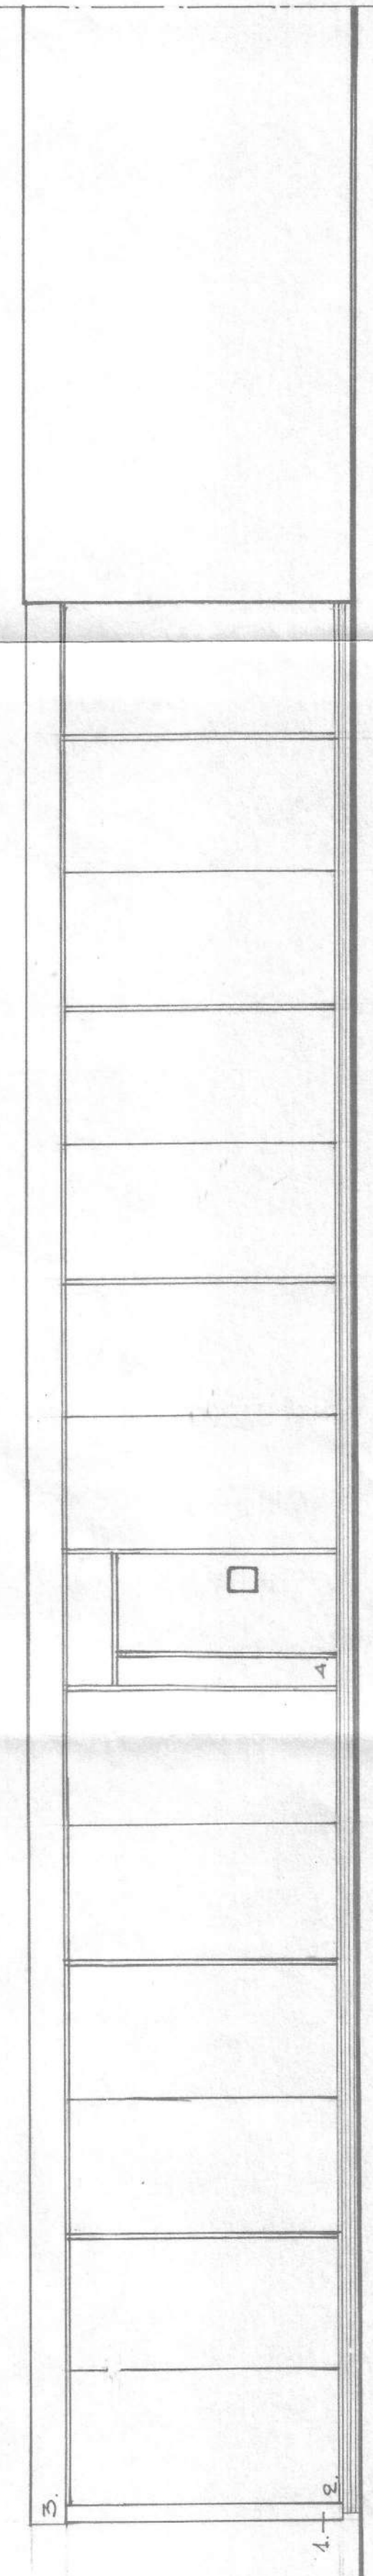

GEVEL LINKS

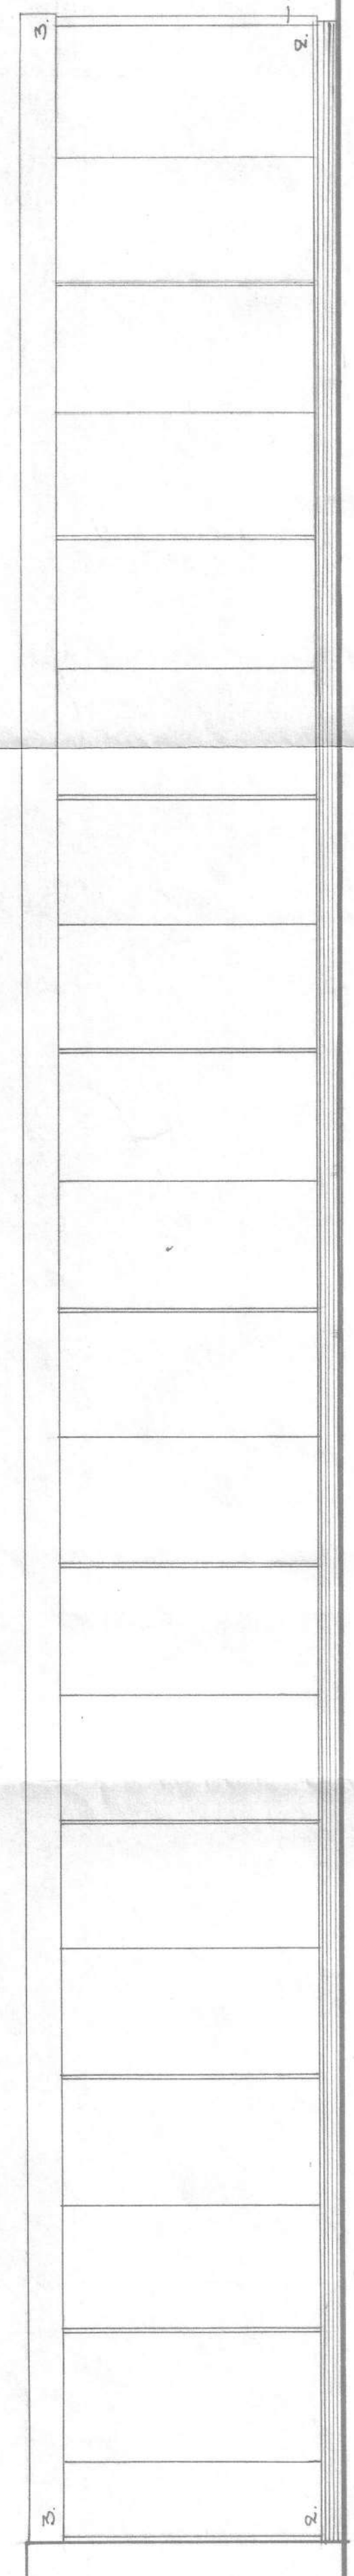


GEVEL RECHTS

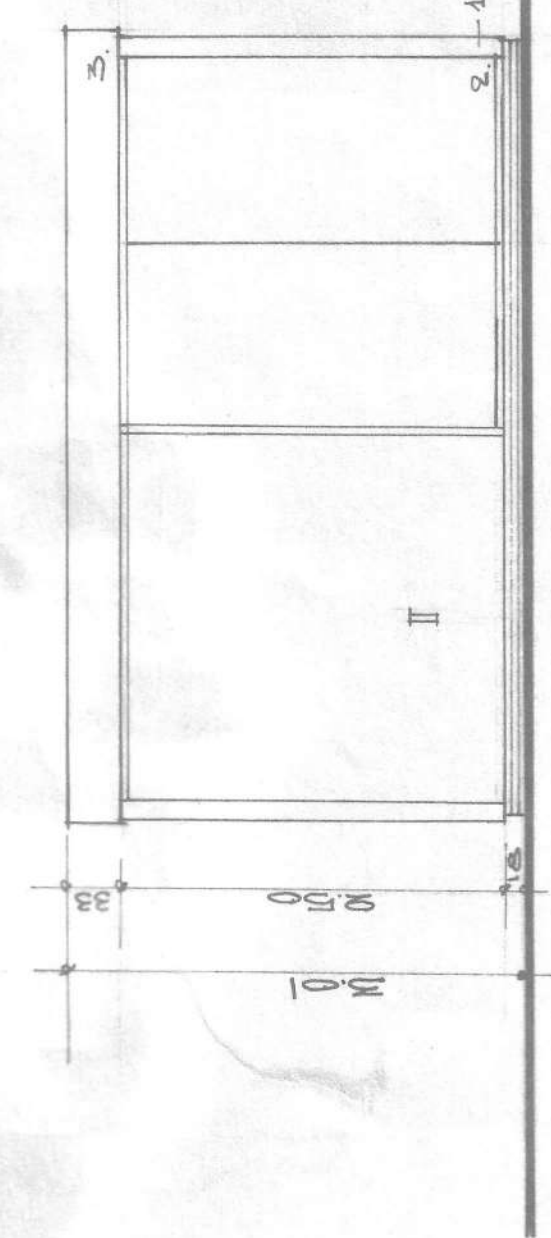

ACHTERGEVEL

- MATERIALEN.
1. AFBELIJS-RAAMWERK.
 2. GLASAL-PANELEN WIT.
 3. GLASAL-PANEEL ZWART.
 4. BEGLAZING.

"ZONHOVEN, HET NOORD" SEKTIE B.

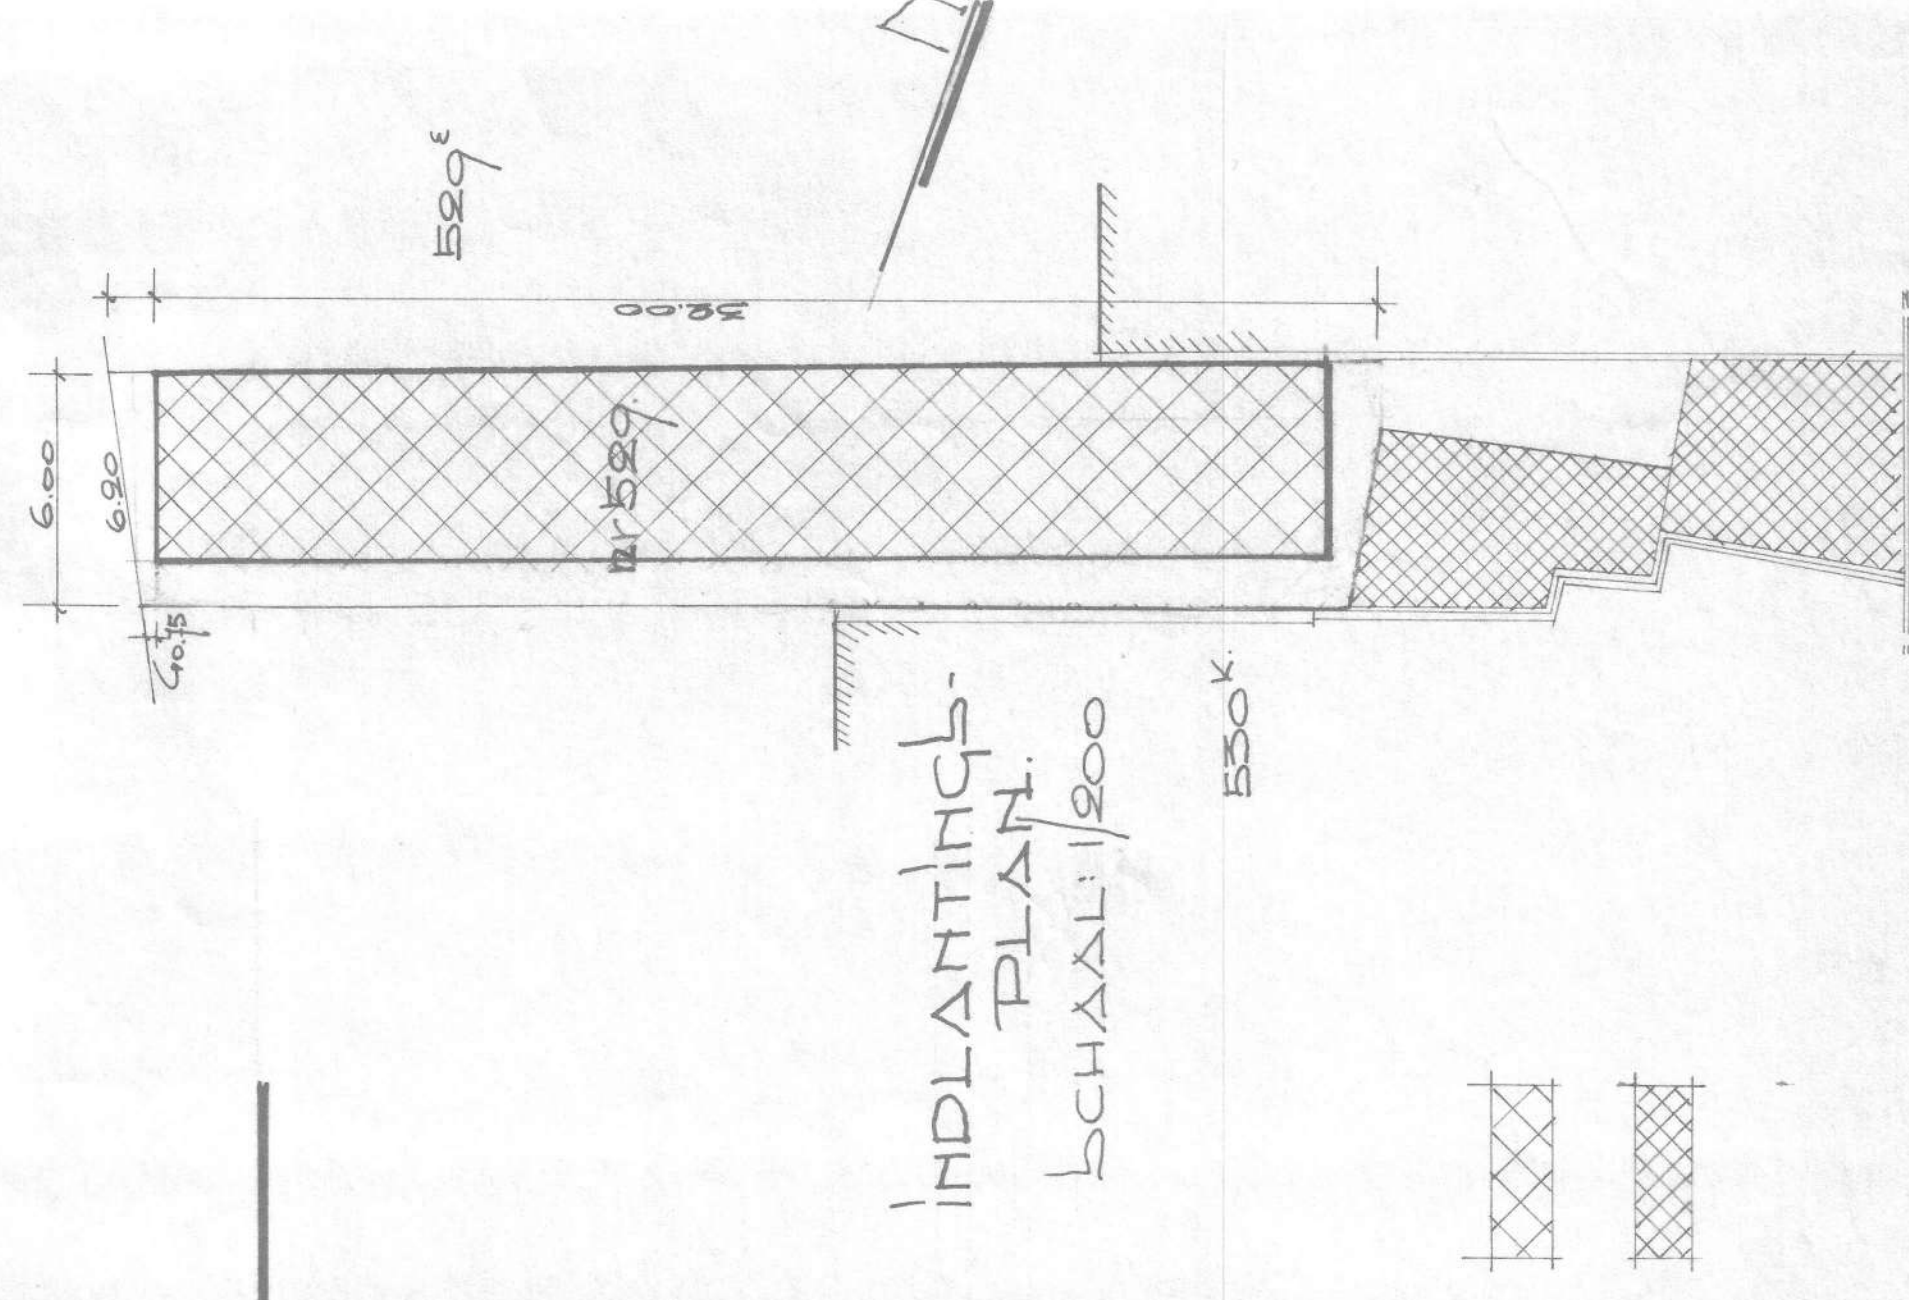

INDLANTINGS-PLAN.
bCHASSAL: 1200

NOV. 1970 DOBBIERN

ONTWERP

MAGAZIJN

BOUWHEER.

F. DECKERS-CROYMAN'S
DORPSTR. 13.
3520 - ZONHOVEN.

BOUWPLAATS.

BEKTE B. N° 529
DORPSTR. 13.
3520 ZONHOVEN.

BOUWHEER.

ARCHITEKT

FR. DIRIX.
MEELBERGSTR. 84
PAAL.

bCHASSAL: 1200 1200.