


GEMEENTE ZONHOVEN.

Opmetingsplan: „Zonhoven het dorp“

Sectie B nr 529

Oppervlakte: 3^a 12^{ca}

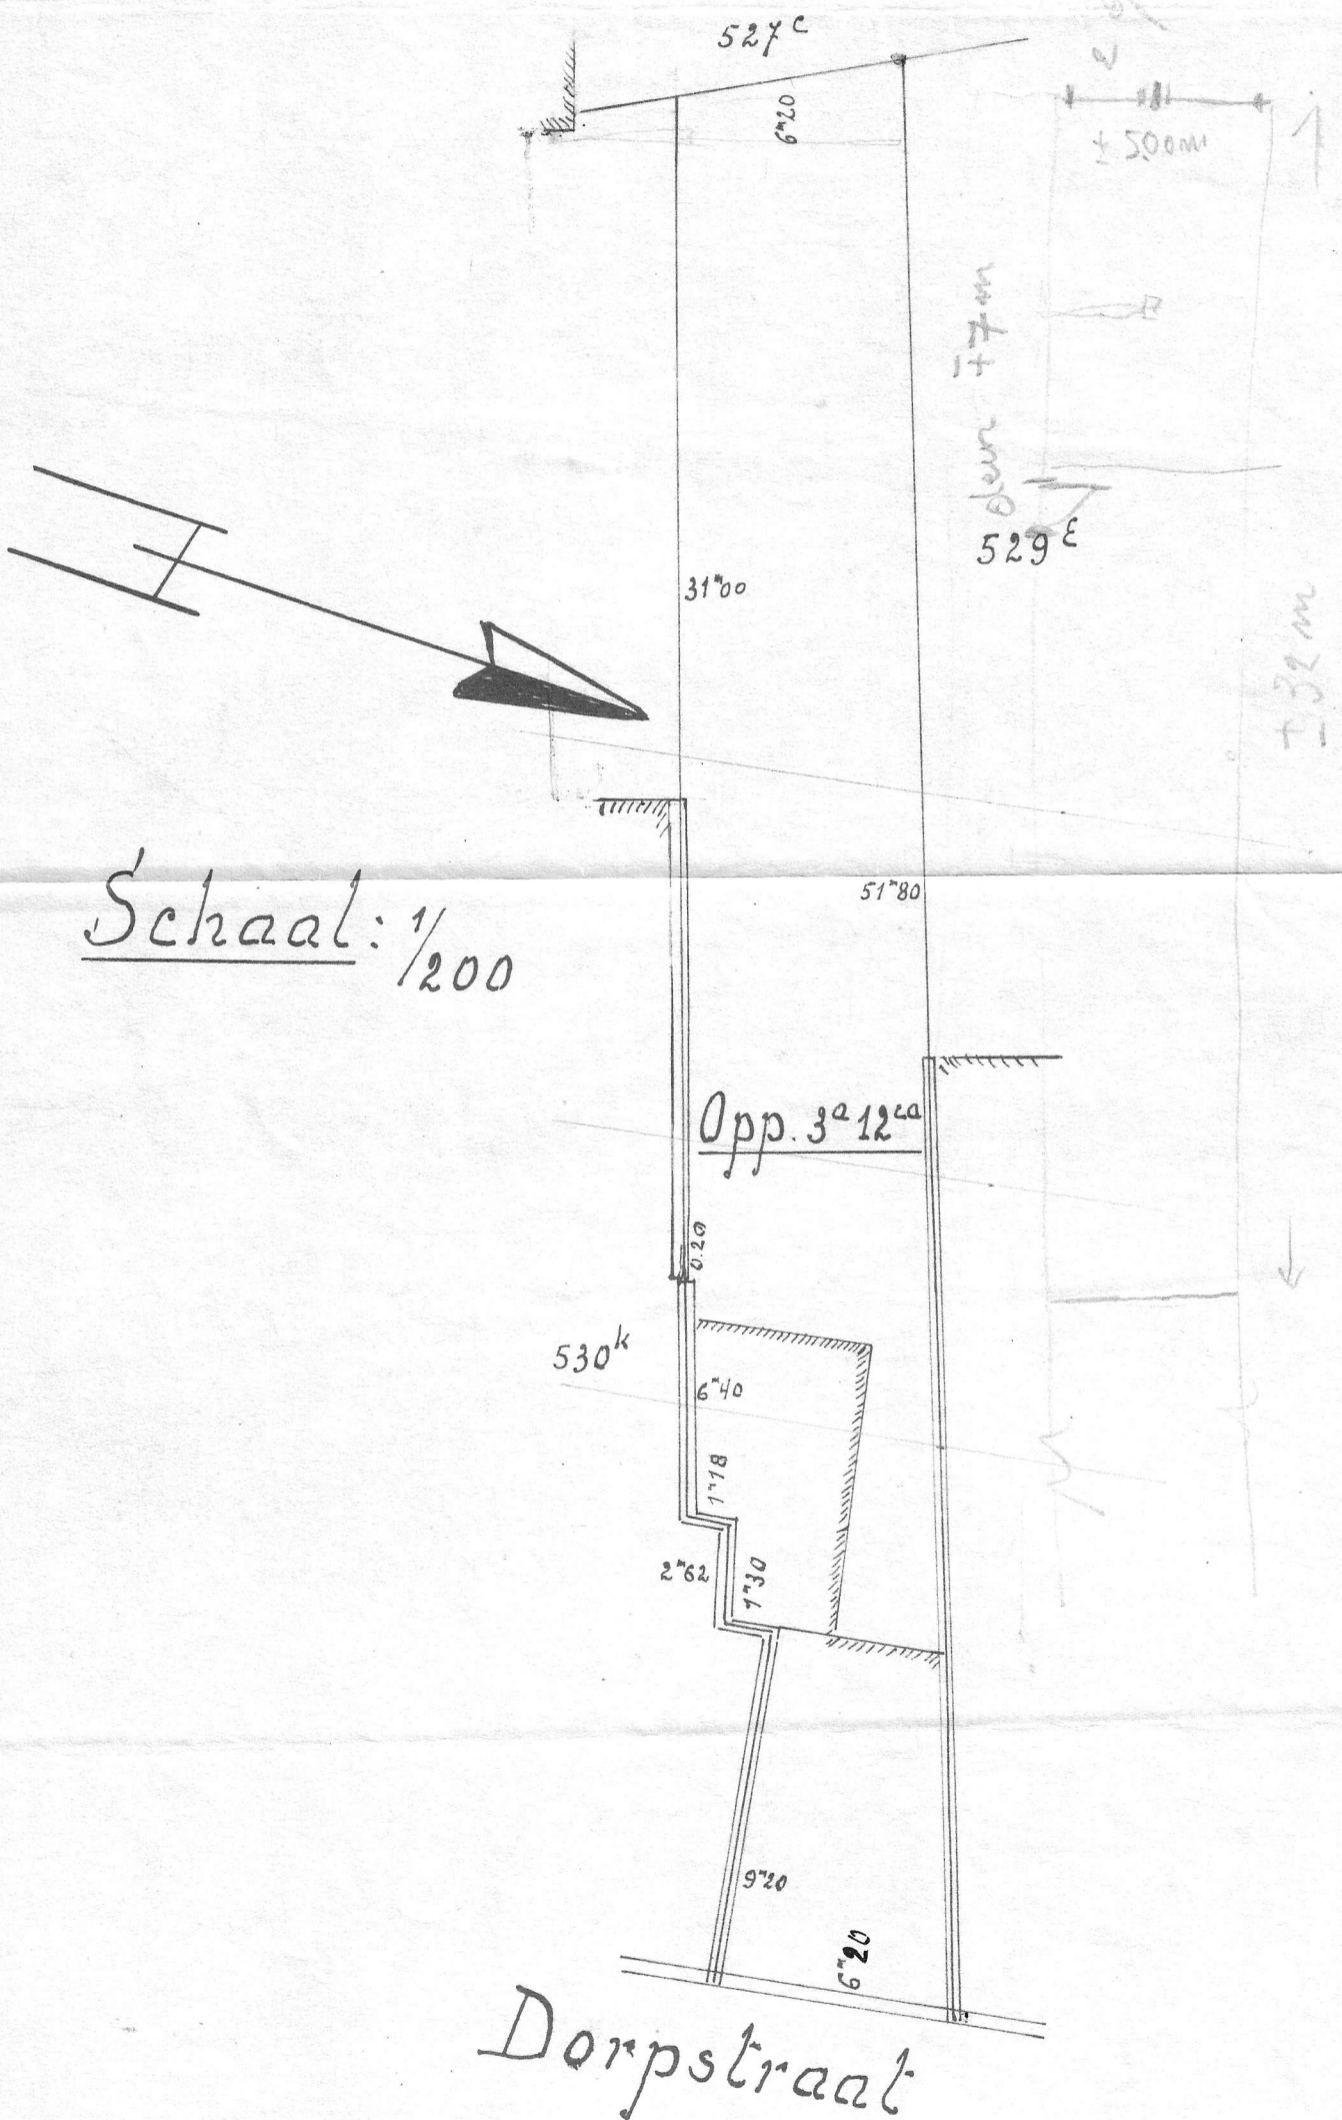

De beëdigde landmeter-expert

Zonhoven 3 November 1970