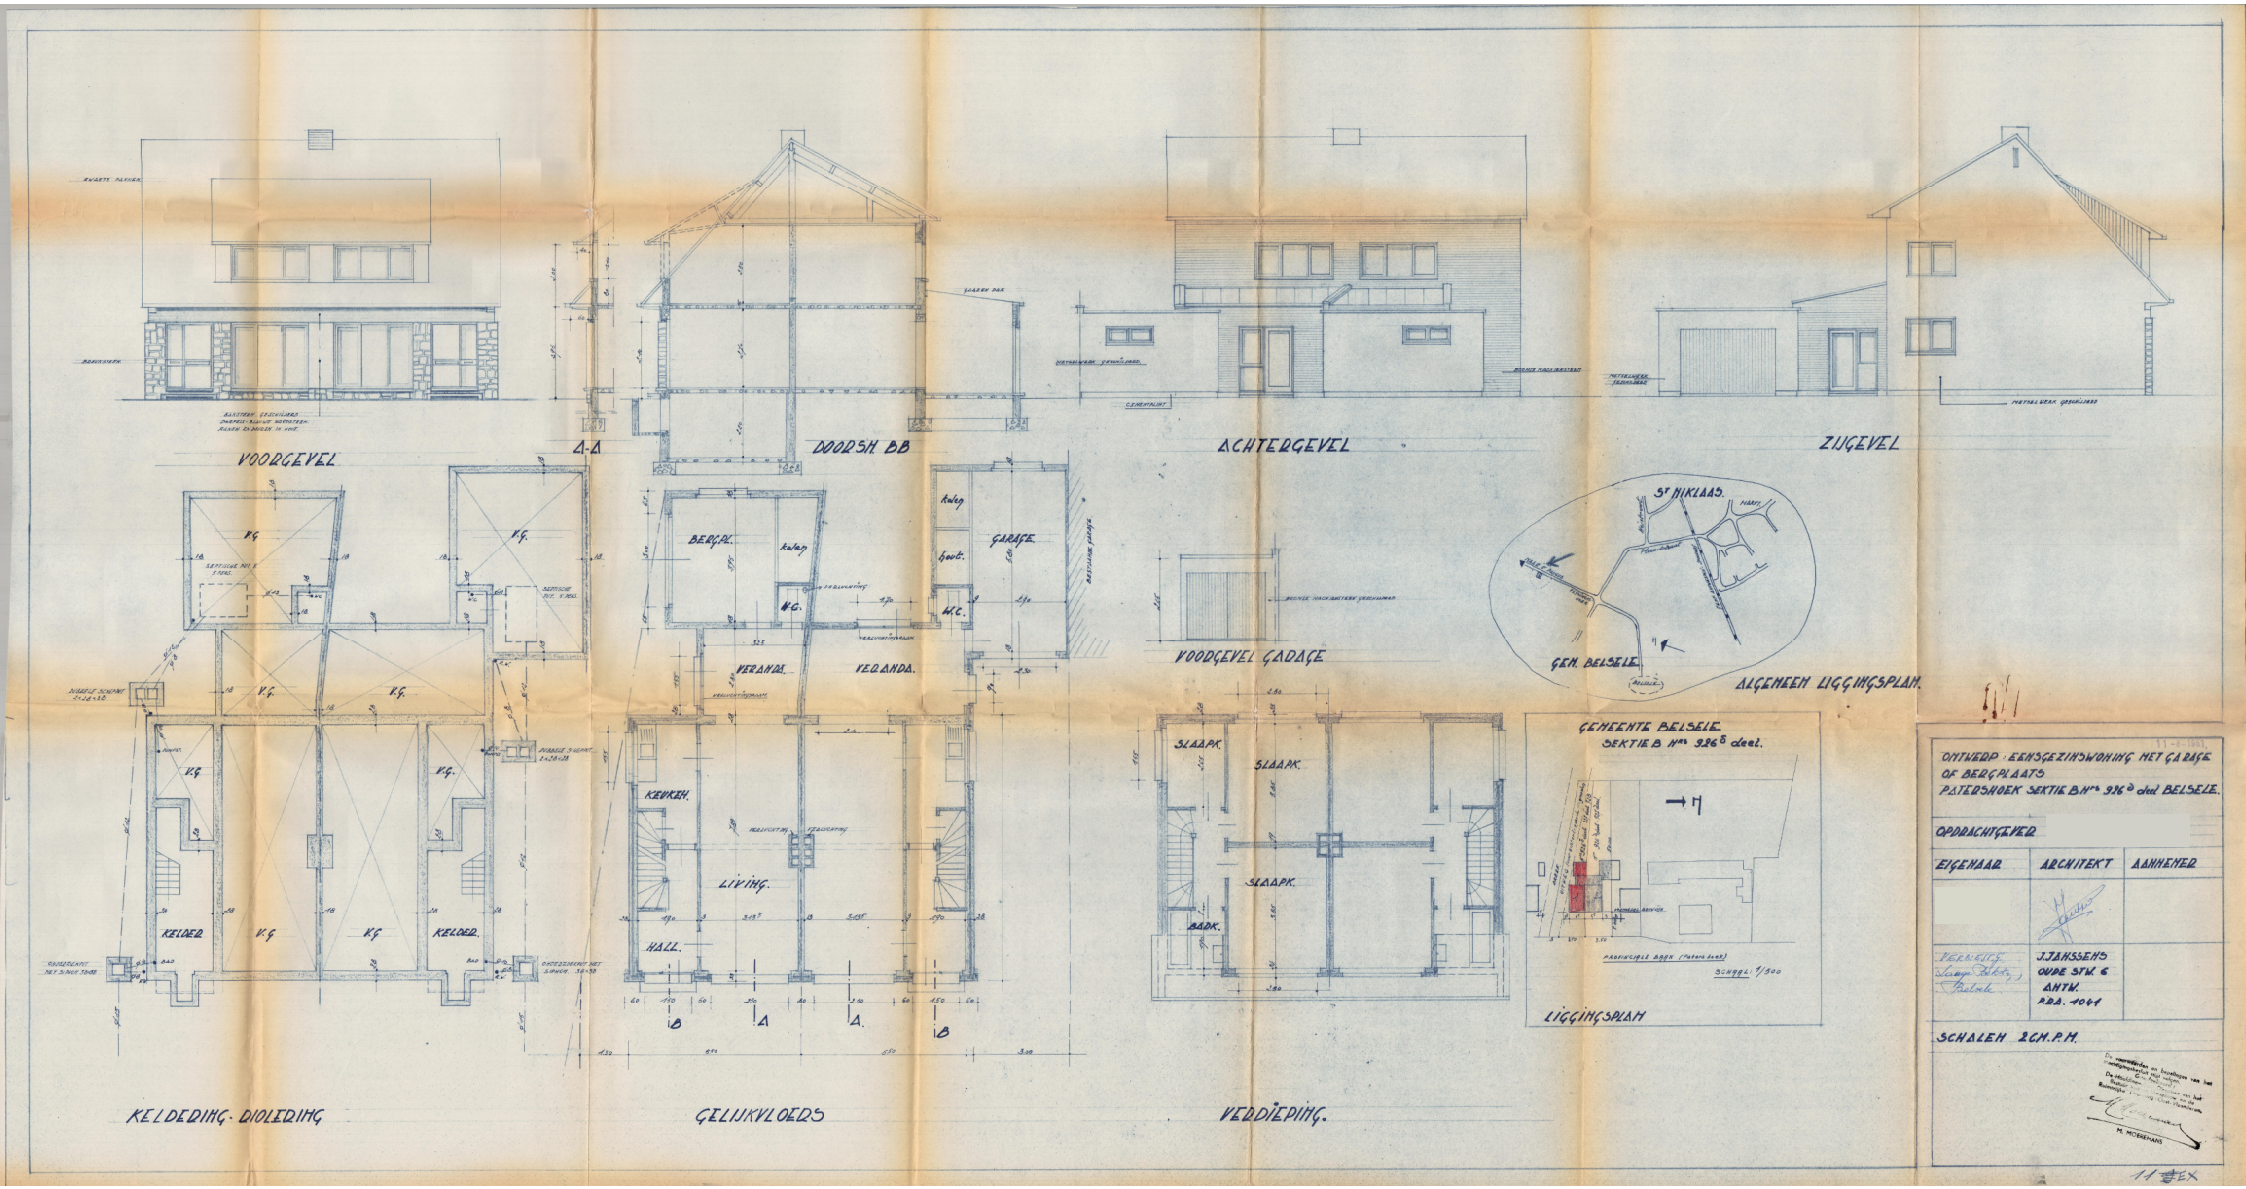
VOORGEVEL
A-A
DOORSN. BB
ACHTERGEVEL
ZIJGEVEL
V.G.
KELDER
KELDERING - DIOLERING
BERGPL.
kelep
GARAGE
houtl.
W.C.
VERANDA.
KEUKEN.
LIVING.
HALL.
GELIJKVLOERS
VOORGEVEL GARAGE
SLAAPK.
BADK.
VERDIEPING.
St NIKLAAS.
GEM. BELSELE.
ALGEMEEN LIGGINGSPLAN.
GEMEENTE BELSELE
SEKTIE B Nrs 926 deel.
SCHAAL: 1/500
LIGGINGSPLAN
11-8-1951.
ONTWERP: EENSGEZINSWONING MET GARAGE OF BERGPLAATS
PATERSHOEK SEKTIE B Nrs 926 deel BELSELE.
OPDRACHTGEVER
EIGENAAR
ARCHITEKT
AANNEMER
J. JANSSENS
OUDE STW. 6
ANTW.
P.D.A. 1041
SCHALEN 2 CM. P.M.
M. MOERENANS
11 EX