

# GEMEENTE STIKLINI

## Plan van opmeting

SCHAAL: 1/250

NOORD

PARDERLOEM STRAAT

Gewestelijke raadschaprij

voor

volkswoningen


van en te

Sint Gillis (waar)

boordsteun

DANONKEI STRAAT

boordsteun

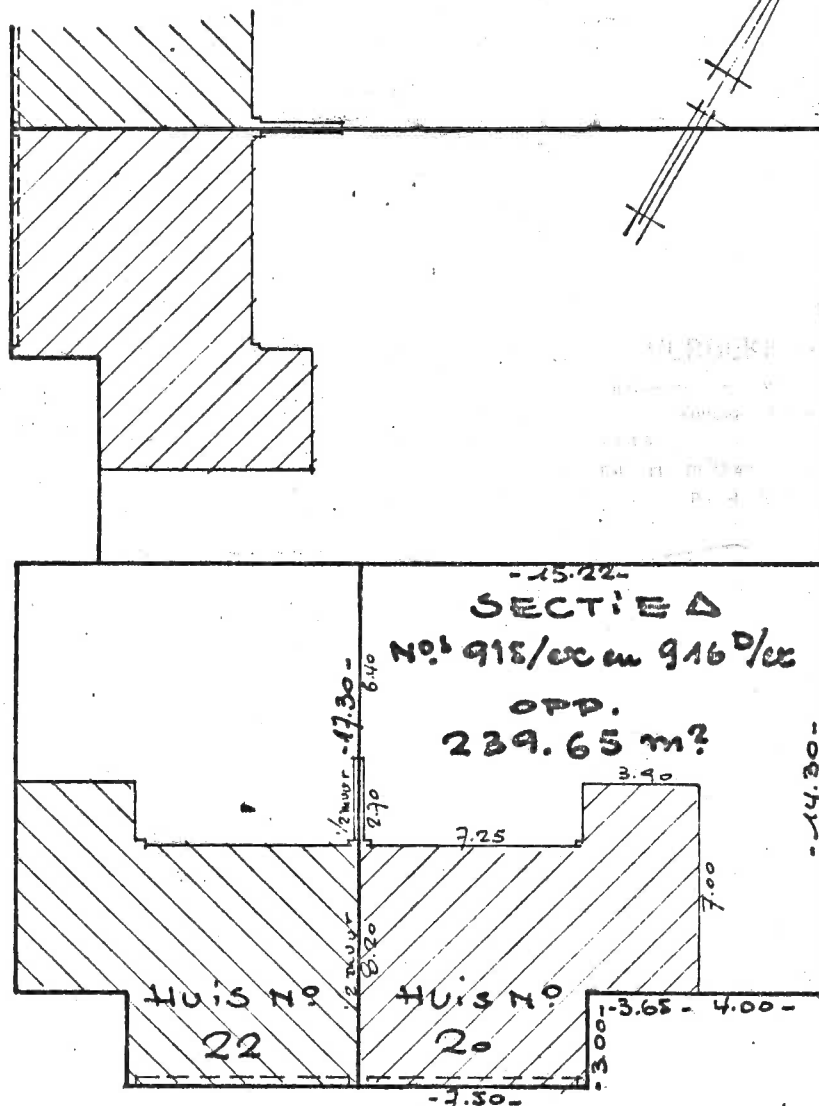

Opgemeten en in plan gebracht door de ondergetekende meerkundige-schat-ter van onroerende goederen, ALFONS VERBEKE beëdigd voor de rechtbank van eerste aanleg te Dendermonde, wonende te Sint-Niklaas, Koningin Astridlaan 50

SINT-NIKLAAS, de 12. September 1978.

*Alfons Verbeke*