ALLE MUREN IN CONTACT MET DE GROND, CEMENTEREN EN TEREN.

ALLE FUNDERINGEN UIT TE VOEREN TOT OP VASTE, DRAAGKRACHTIGE GROND EN MINSTENS 80cm ONDER HET MAAIVELD.

ALLE METALEN LIGGERS EN BETONNEN BALKEN DIENEN DOOR EEN INGENIEUR BURGERLIJKE BOUWKUNDE BEREKEND TE WORDEN.

ALLE METALEN PROFIELEN MOETEN GE-METALISEERD ZIJN VOORDAT ZE VERWERKT WORDEN.

AFGEWERKT VLOERPEIL LIGT 40cm BOVEN DE KRUIN VAN DE WEG.

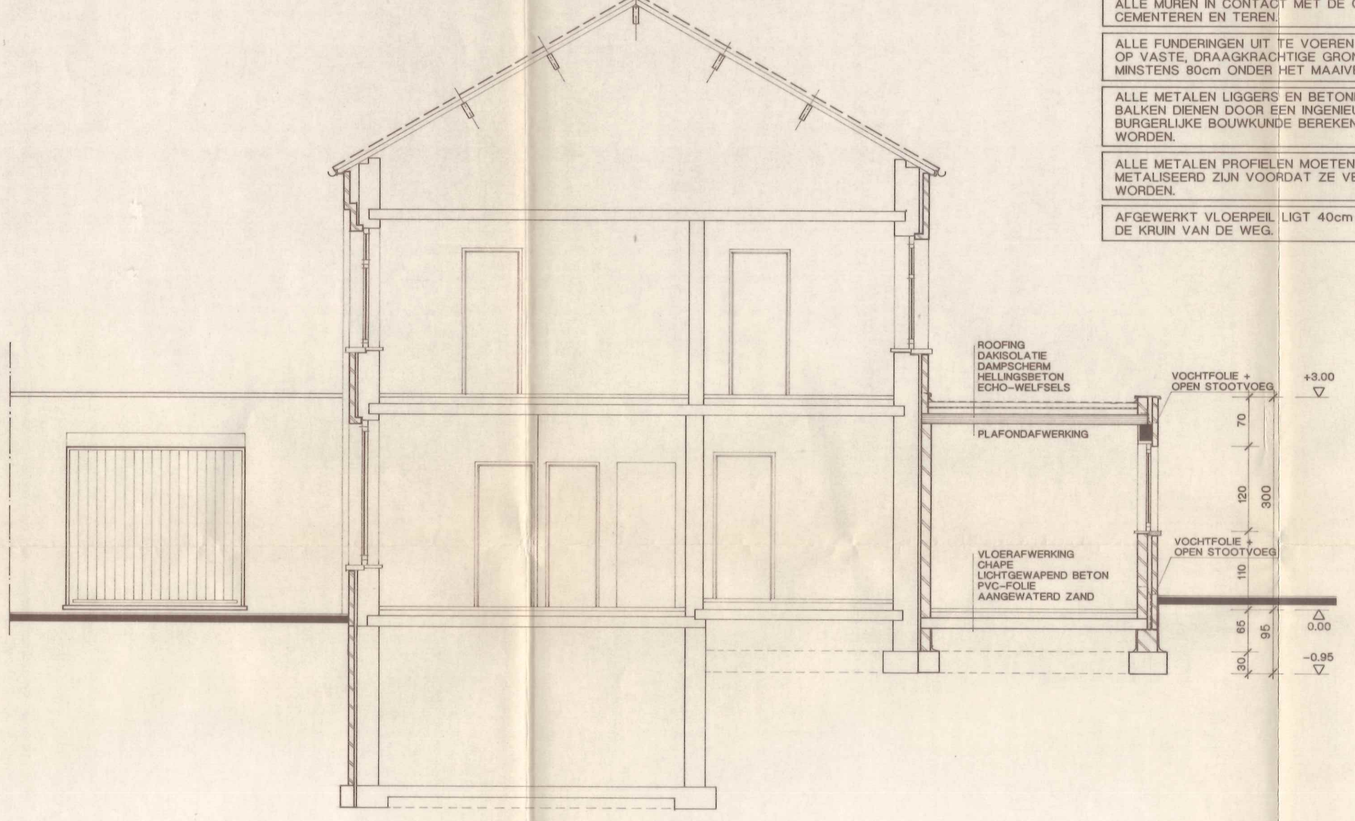

DOORSNEDE AA'

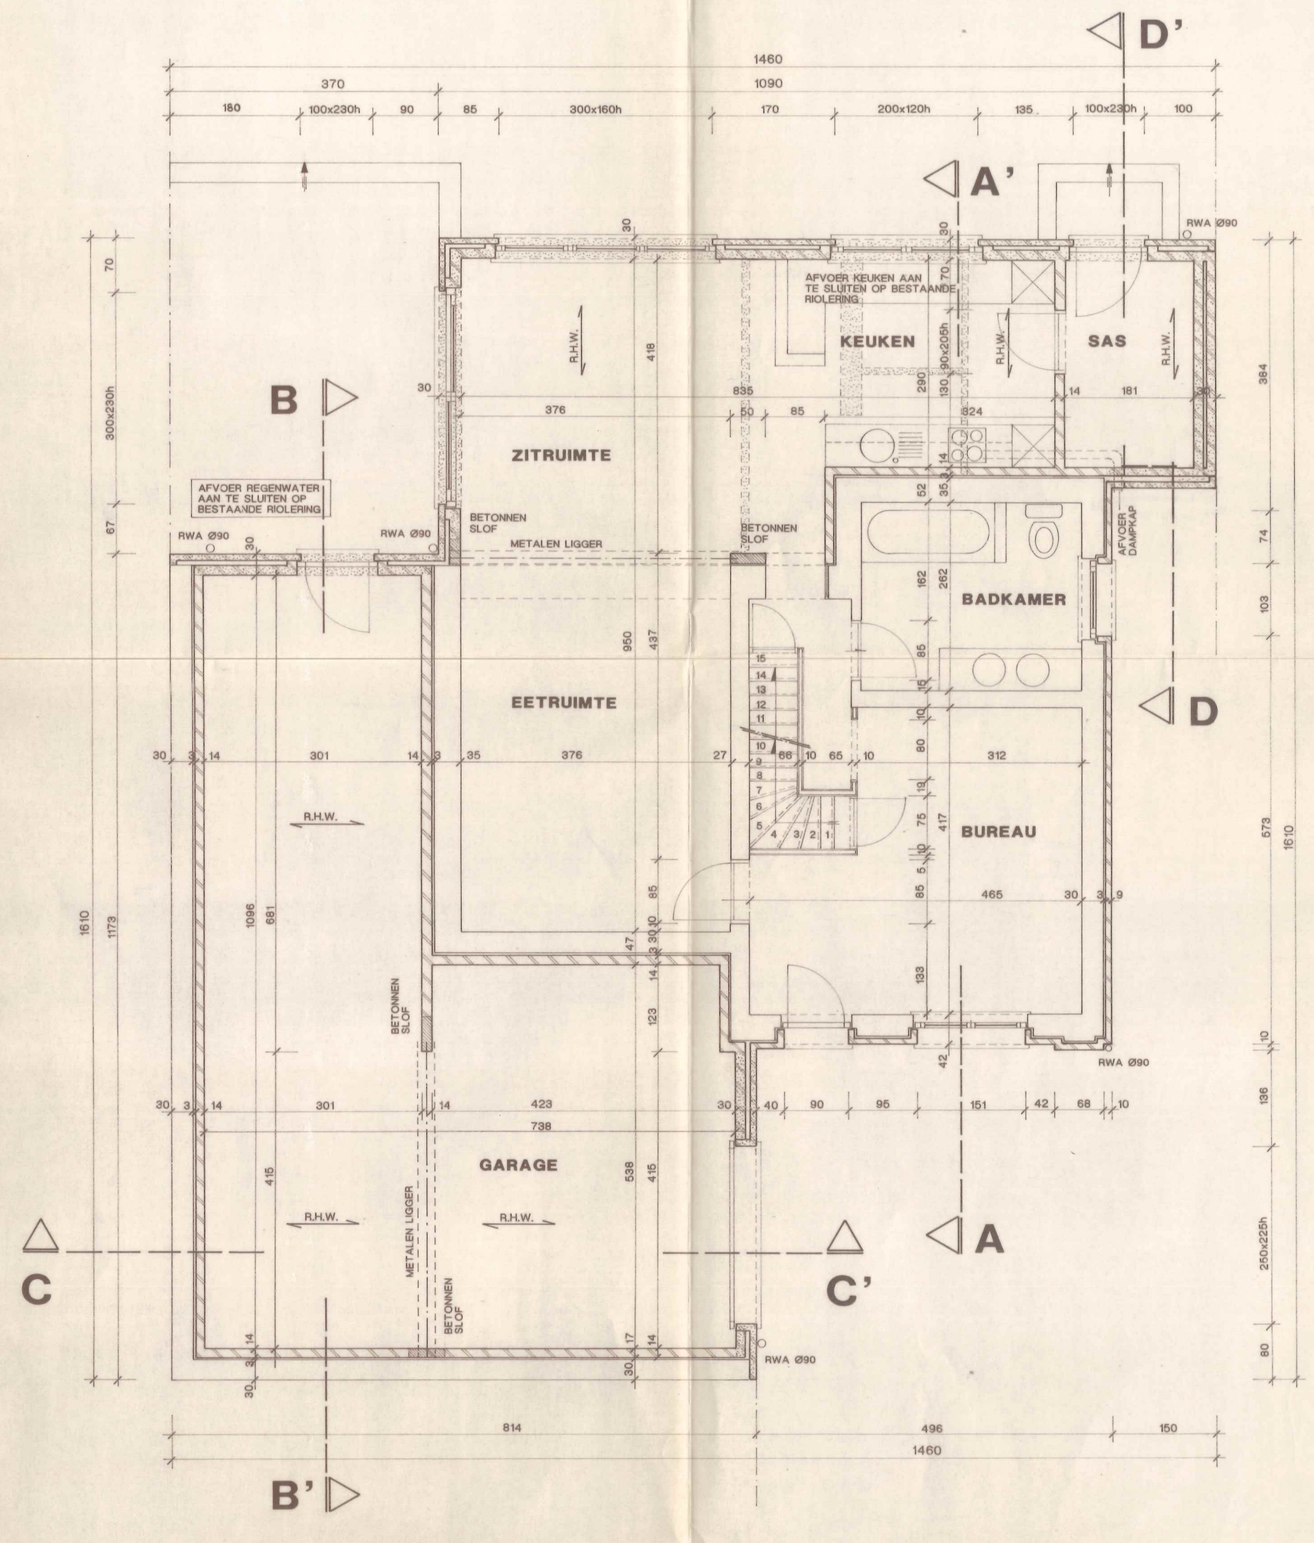

GRONDPLAN GELIJKVLOERS

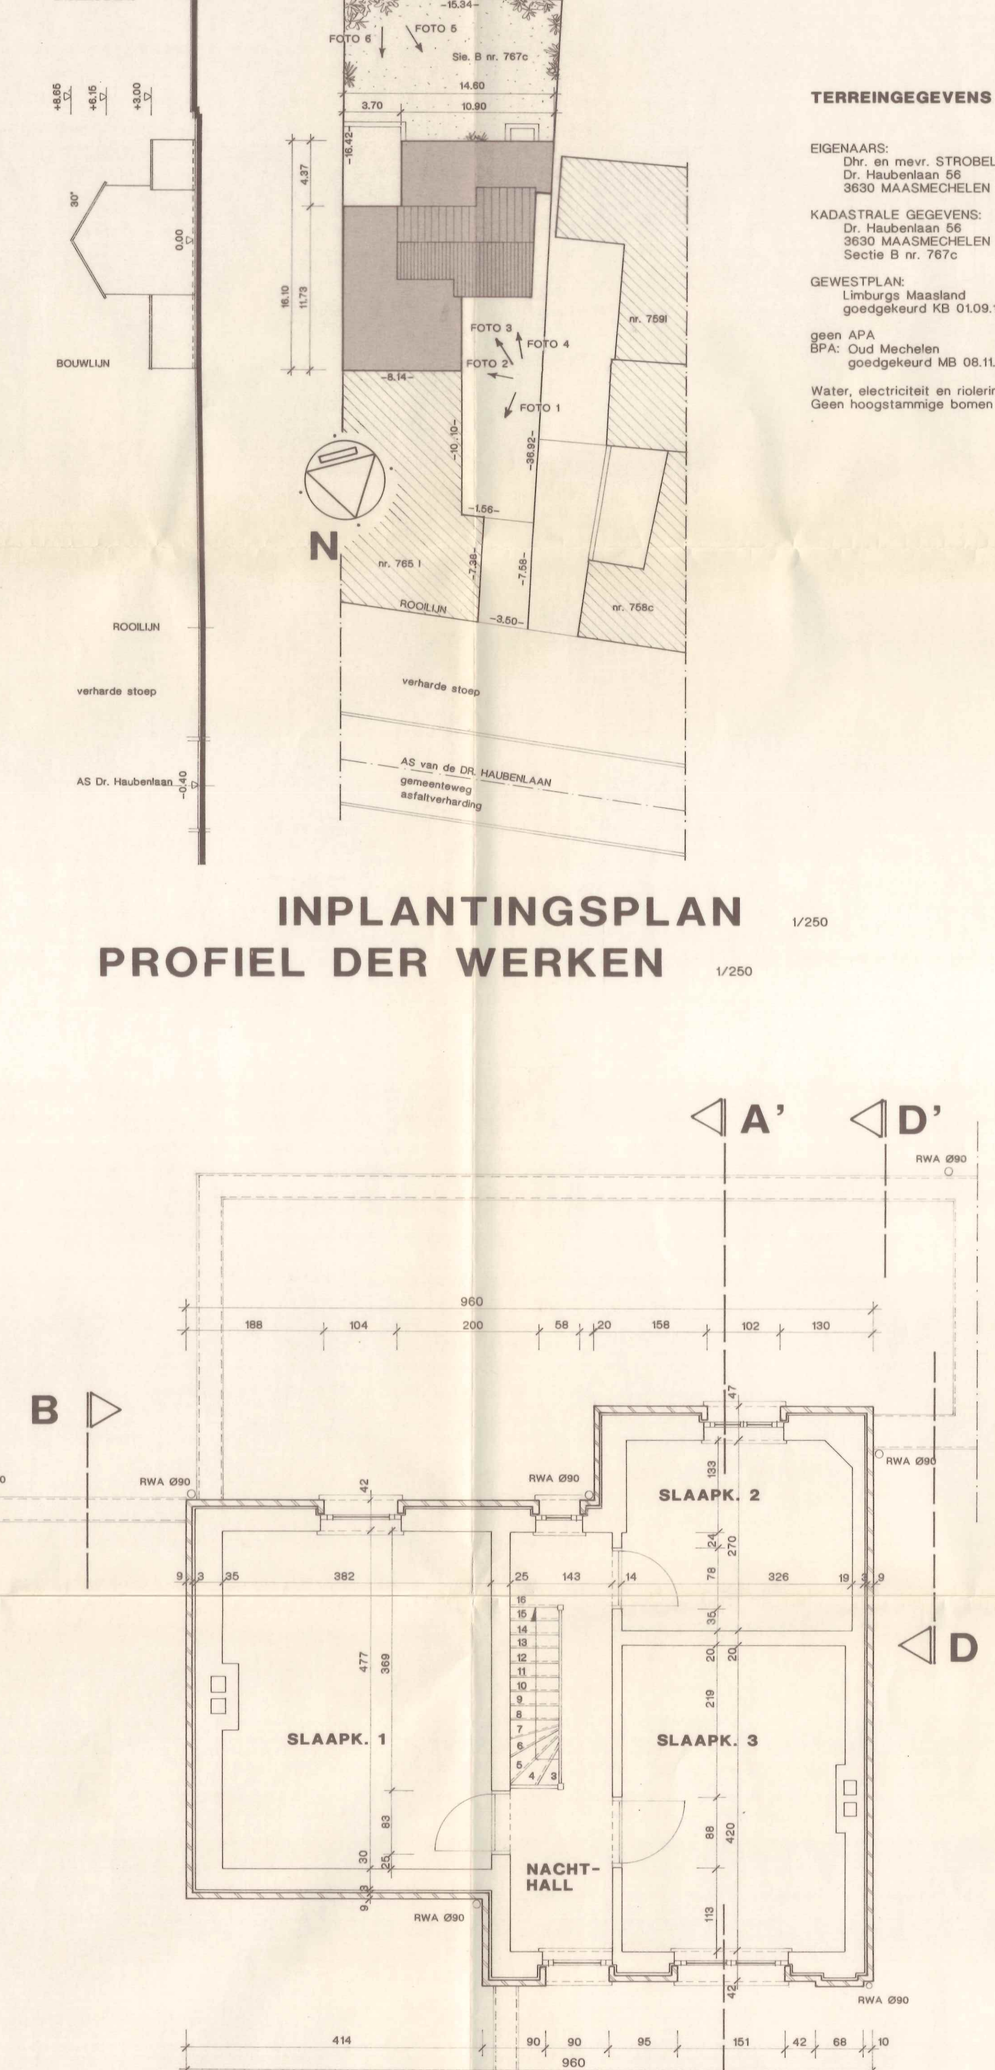

INPLANTINGSPLAN 1/250
PROFIEL DER WERKEN 1/250

TERREINGEGEVENS

EIGENAARS:
Dhr. en mevr. STROBELT-GORISSEN
Dr. Haubenlaan 56
3630 MAASMECHELEN

KADASTRALE GEGEVENS:
Dr. Haubenlaan 56
3630 MAASMECHELEN
Sectie B nr. 767c

GEWESTPLAN:
Limburgs Maasland
goedgekeurd KB 01.09.1980

geen APA
BPA: Oud Mechelen
goedgekeurd MB 08.11.1991

Water, electriciteit en riolering aanwezig.
Geen hoogstammige bomen te kappen.

GRONDPLAN VERDIEPING

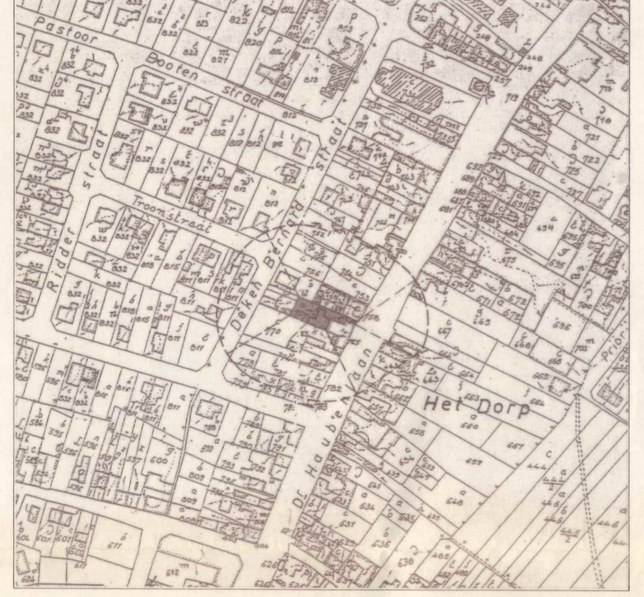

SITUATIE 1/2.500 N

LIGGING 1/20.000 N

LEGENDE

- BESTAAND METSELWERK
- NIEUW METSELWERK
- AF TE BREKEN METSELWERK

wijziging

origineel 10 februari 2000

provincie LIMBURG
gemeente MAASMECHELEN
ligging Dr. Haubenlaan 56
sis B nr. 767 c

bouwheer
Dhr. en mevr. STROBELT-GORISSEN
Dr. Haubenlaan 56
3630 MAASMECHELEN

dossiernr. 99-105

Gorissen Luisa

Architecten-Associatie Janssen bvba
DORSTRAAT 31 3630 MAASMECHELEN
TEL.: FAX 089/76 79 32

Gemeente MAASMECHELEN
Gezien en goedgekeurd door het
College van Burgemeester en schepenen
in zitting van 11.11.2000
De Secretaris, De Burgemeester,
HAMERS Ludo

verantwoordelijke ontwerper
Marc JANSSEN

aannemer

VERBOUWEN VAN EEN EENGEZINS-WONING.

SITUATIE – LIGGING – INPLANTING
GRONDPLAN GELIJKVLOERS
GRONDPLAN VERDIEPING
DOORSNEDE AA'