




ZIJGEVEL RECHTS
DOORSNEDE DD'

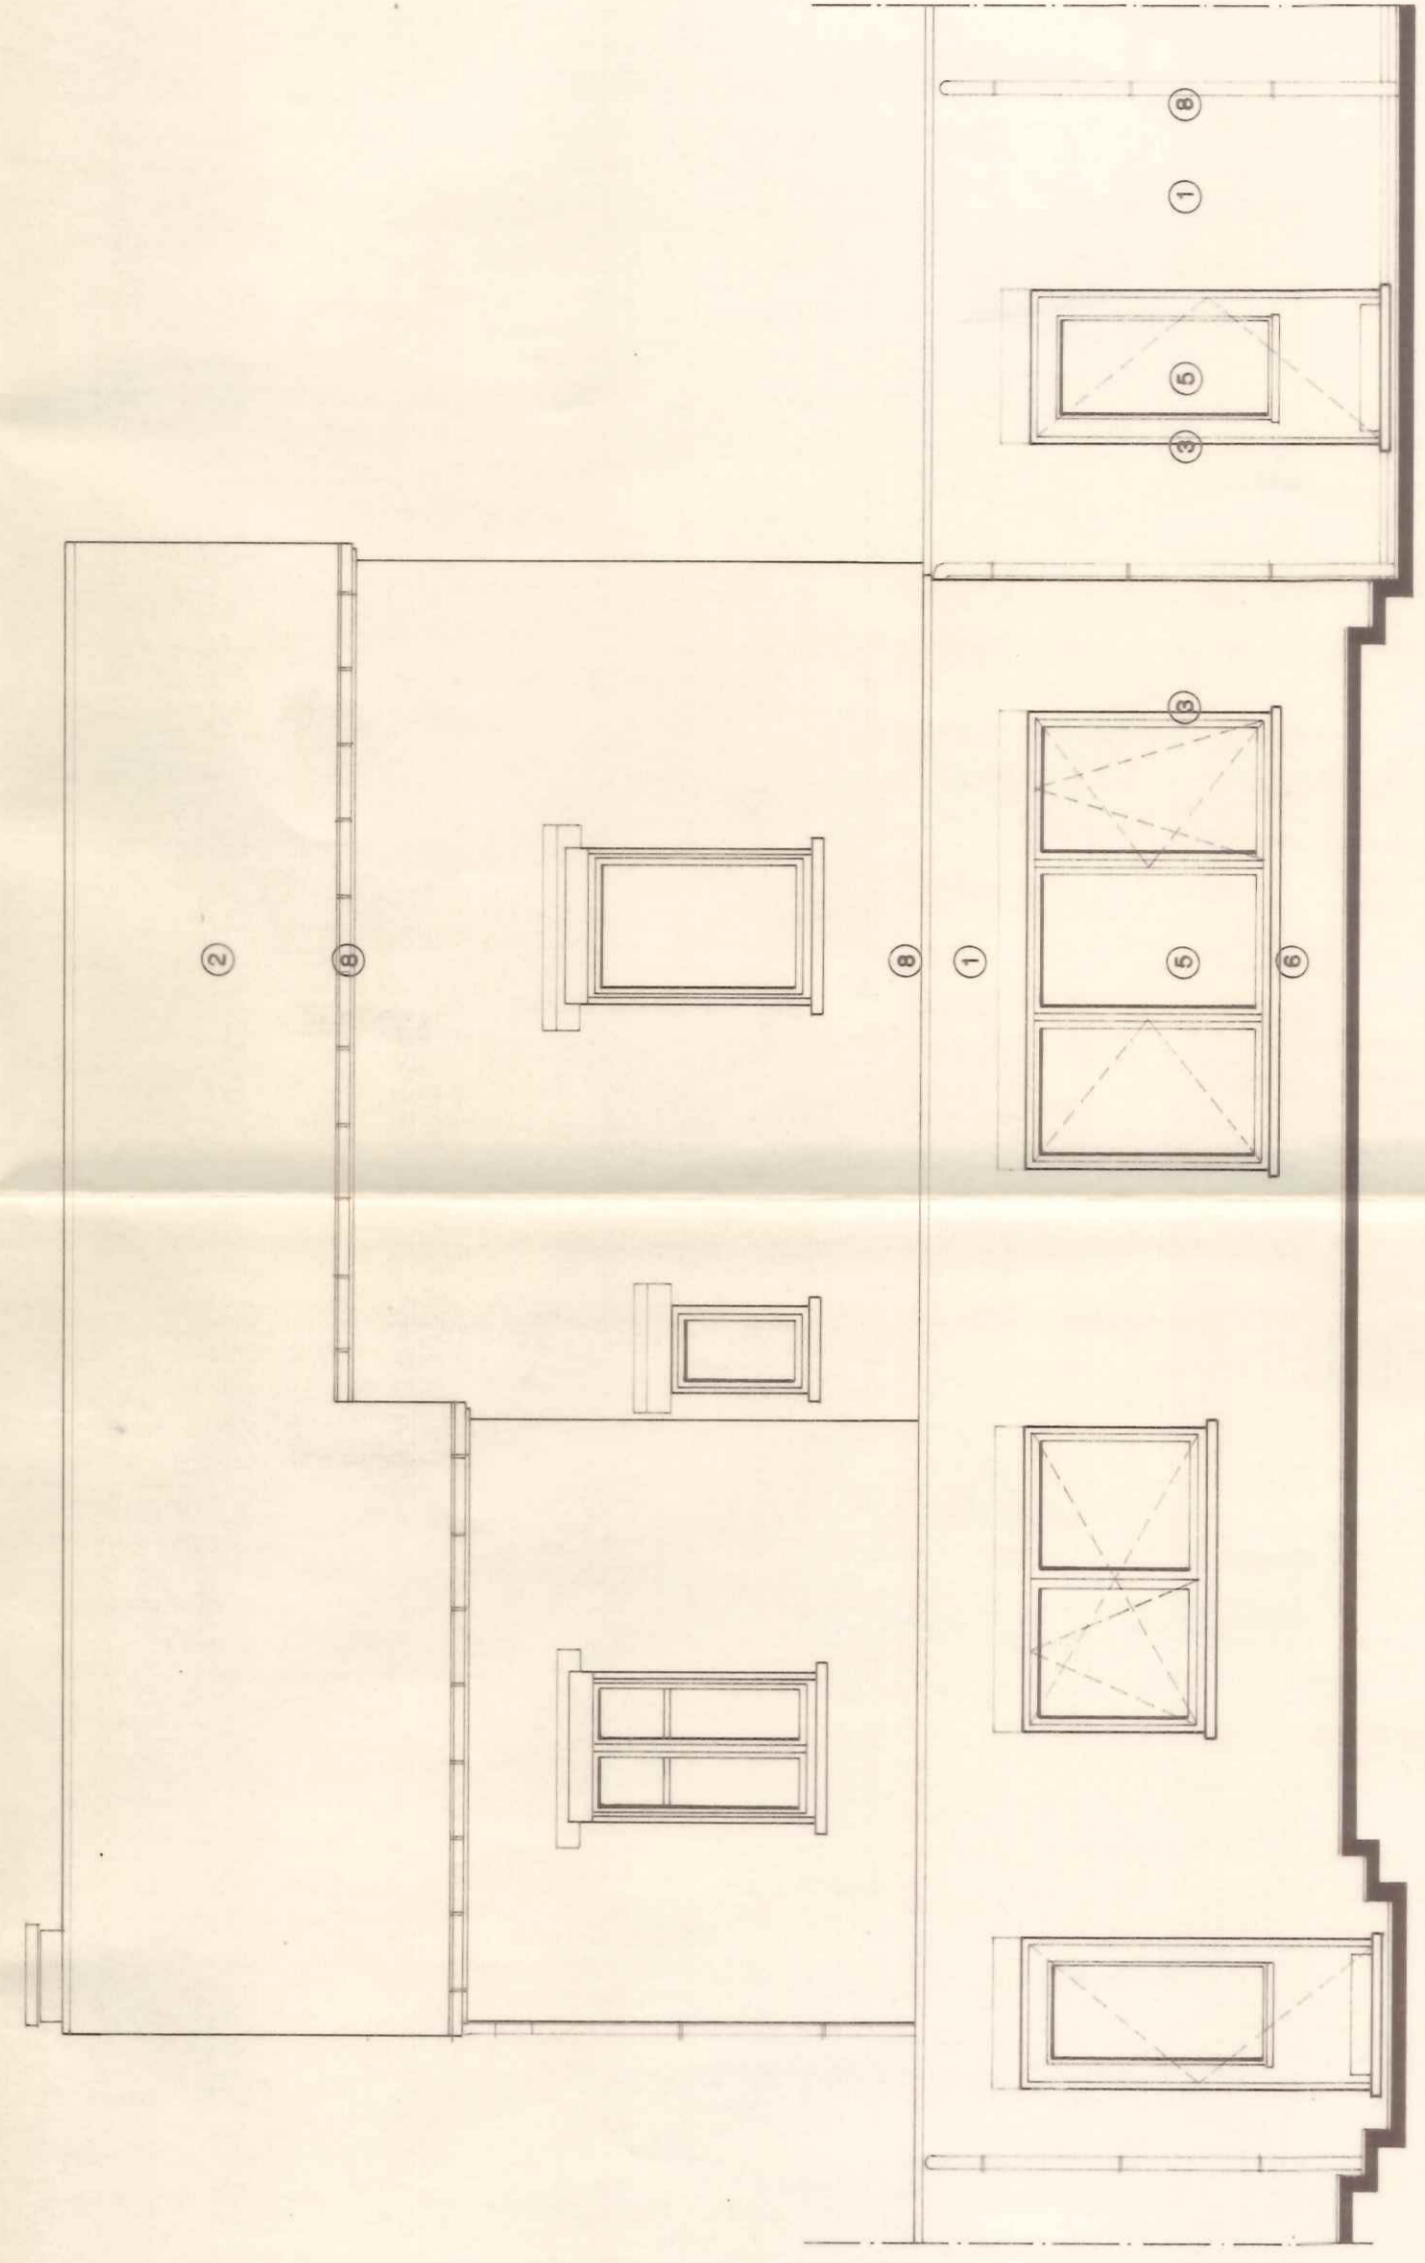

ACHTERGEVEL

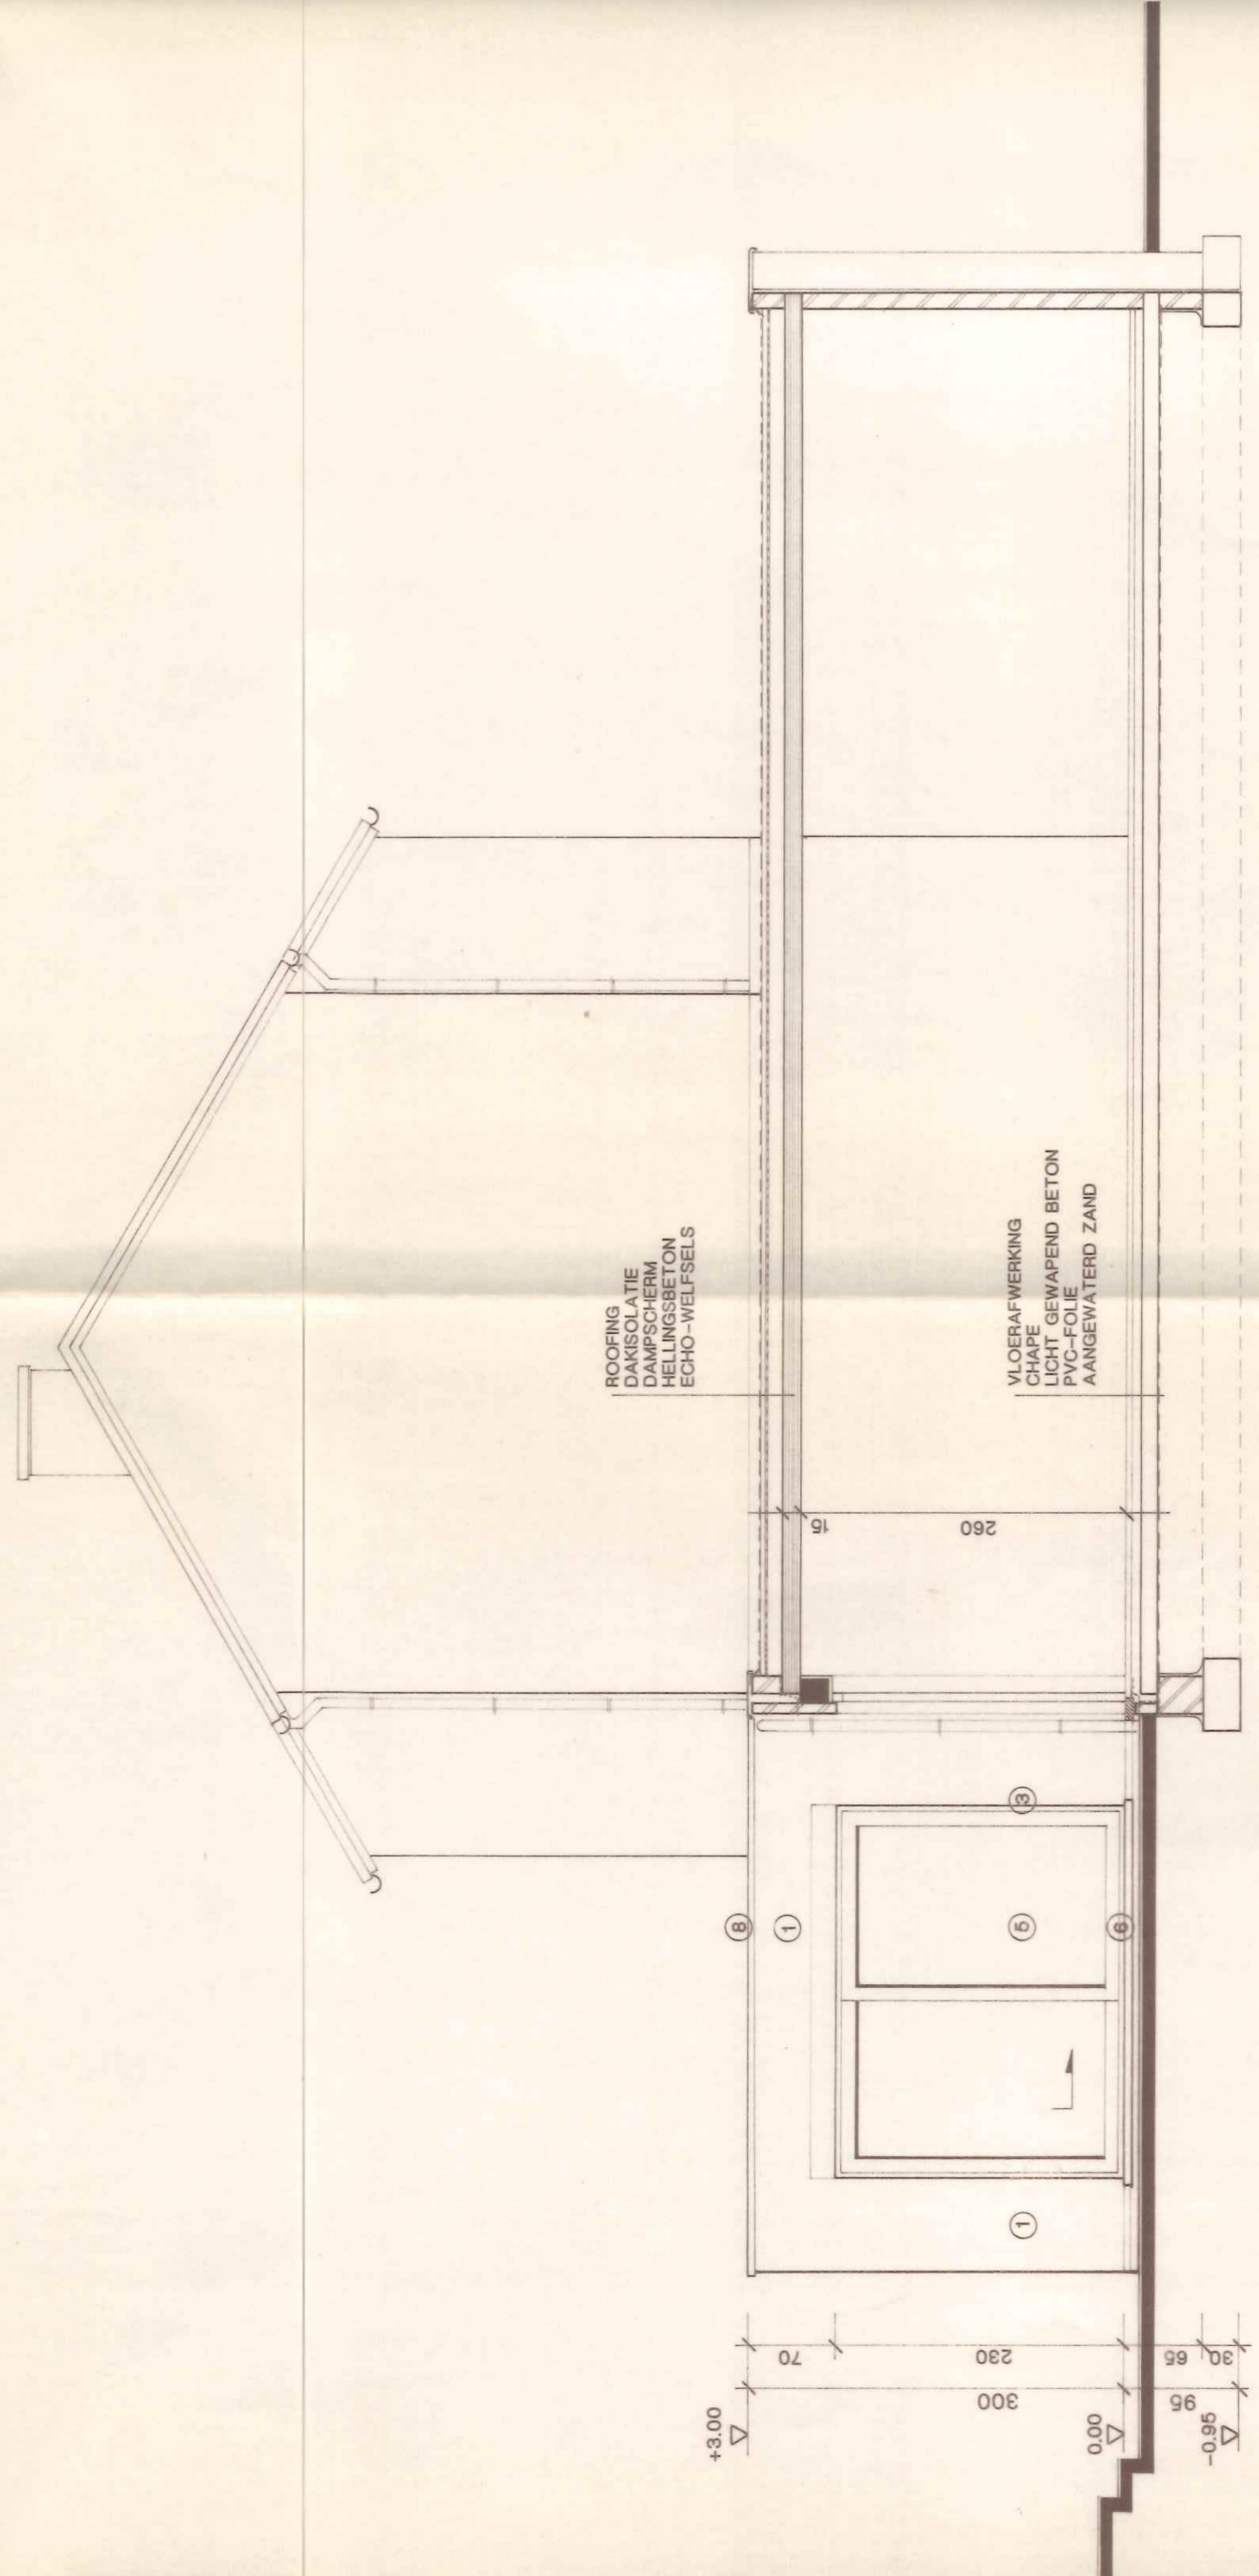

ZIJGEVEL LINKS
DOORSNEDE BB'

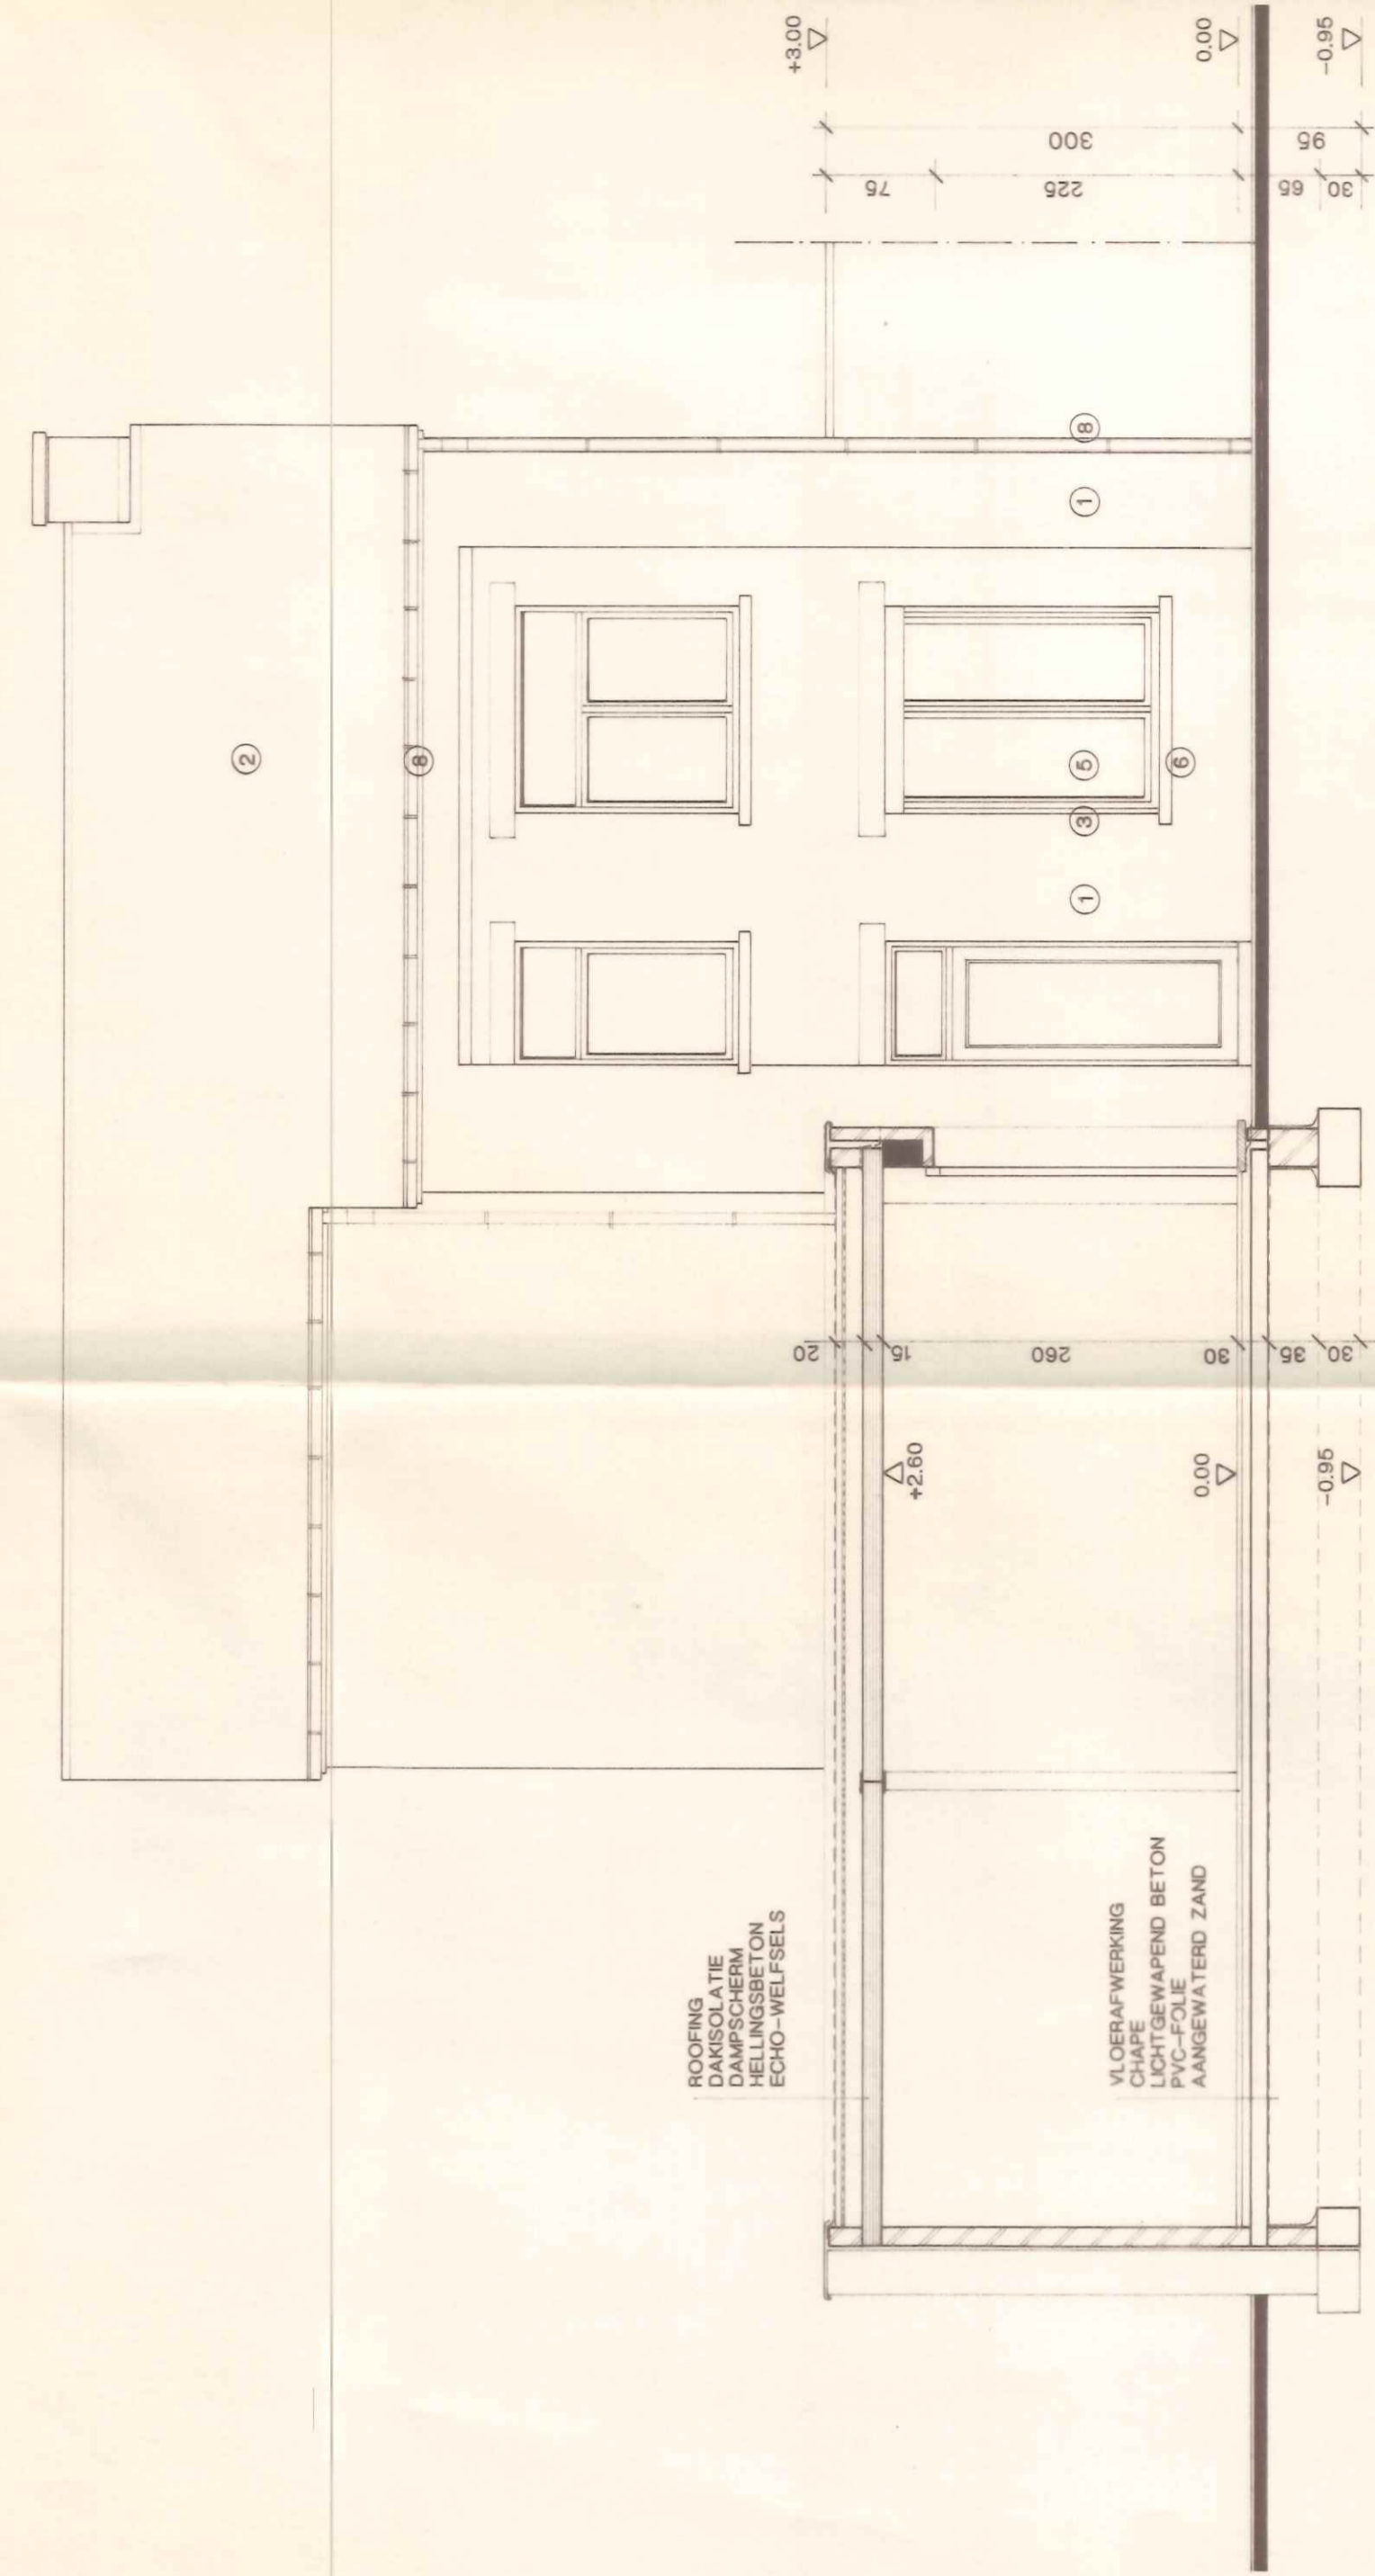

VOORGEVEL
DOORSNEDE CC'

GEVELMATERIALEN

- 1 GEVELSTEEN GEEL-BRUIJN GENUANCEERD.
- 2 DAKBEDKING IN PANNEN ROOD.
- 3 BUITENSCHILNWERKERIJ IN PVC WIT.
- 4 KANTELPOORT KLEUR WIT.
- 5 ISOLERENDE BEGLAZING.
- 6 DORPELS IN BLAUWE HARDSTEEN.
- 7 REGENWATERAFVOEREN EN -GOTEN IN ZINK.
- 8 ALUMINIUM DAKRANDEPROFIEL.

LEGENDE

- BESTAAND METSELWERK.
- NIEUW METSELWERK.

wijziging	
original	2 februari 2000
provincie	LIJMBURG
gemeente	MAASMECHELEN
ligging	Dr. Heublandlaan 66
locatie	B nr. 767 c
bouwficheer	Dr. J. P. M. J. STROBELT-GORISSEN Dr. Heublandlaan 66 3830 MAASMECHELEN
doelnummer	98-105

*Erasmus
Lusa*

Gemeente MAASMECHELEN
Gezien en goedgekeurd door het
college van Burgemeester en schepelingen
van de Gemeente Maasmechelen
De Stroom 11, 31, 2e verd.
3800 MAASMECHELEN
T 0475/717122

verantwoordelijke ontwerper
H. Janssen
ontwerper

VERBOUWEN VAN EEN EENGEZINS-
WOONING.

GEVELAANZICHTEN