
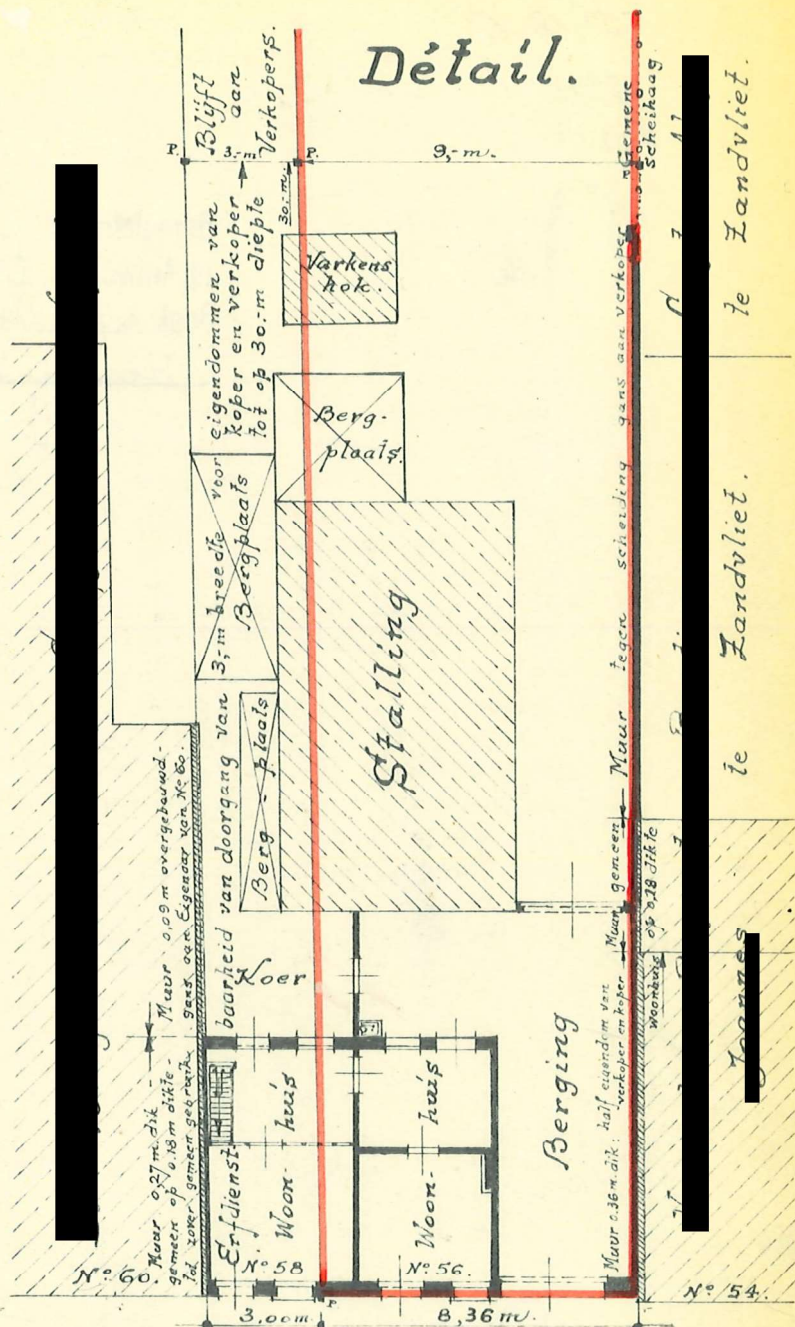


STAD ANTWERPEN.

n 2939

5 DISTRIKT - 20^e Afdeling - "ZANDVLIET"

SECTIE: C - N^os: Delen van 172^o-173^o.

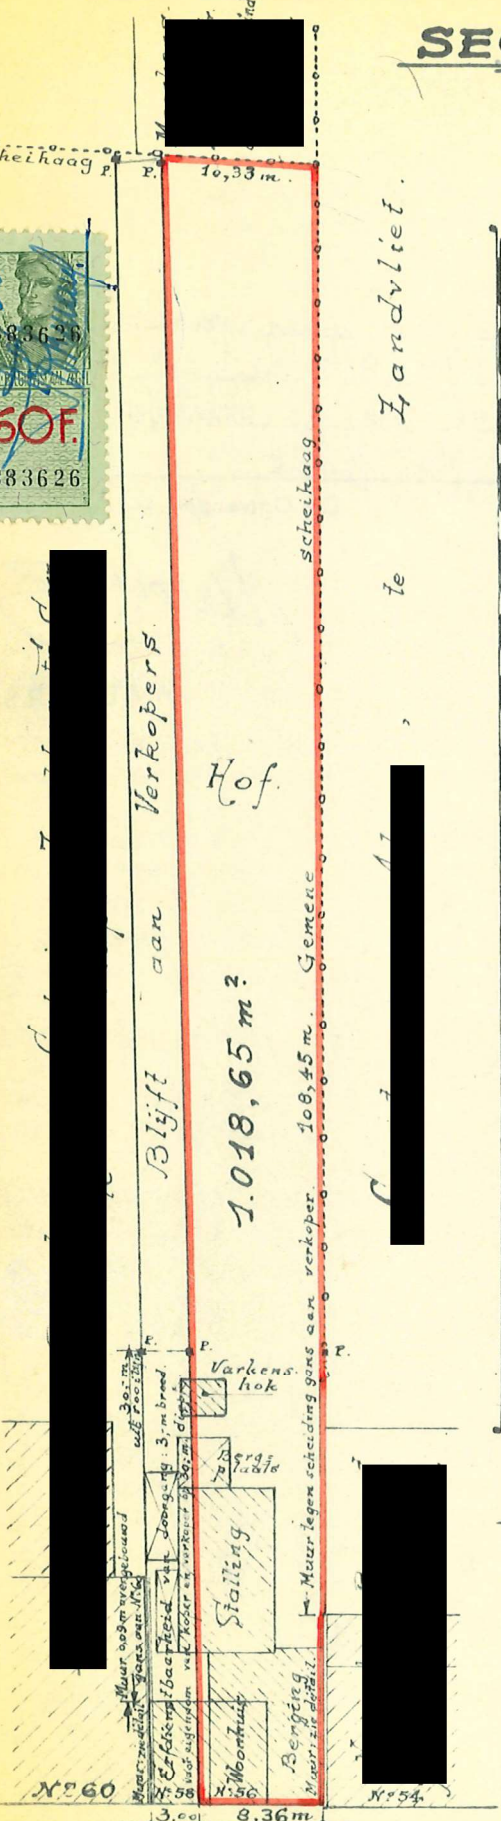

De Keyserhoevestraat
Schaal: 1/200^e

Aldus obgemeten en in plan gebracht door ondergetekende, Meetkundige-Schatter v.O.G., wellic in die hoedanigheid beëdigd voor de Rechtbank van Eerste Aanleg te Antwerpen.

Kapellen-Putte, 30 maart 1963.

BEËDIGD MEETKUNDIGE
SCHATTER VAN ONR. GOEDEREN
Ertrand 258

De Keyserhoevestraat
Schaal: 1/500^e