


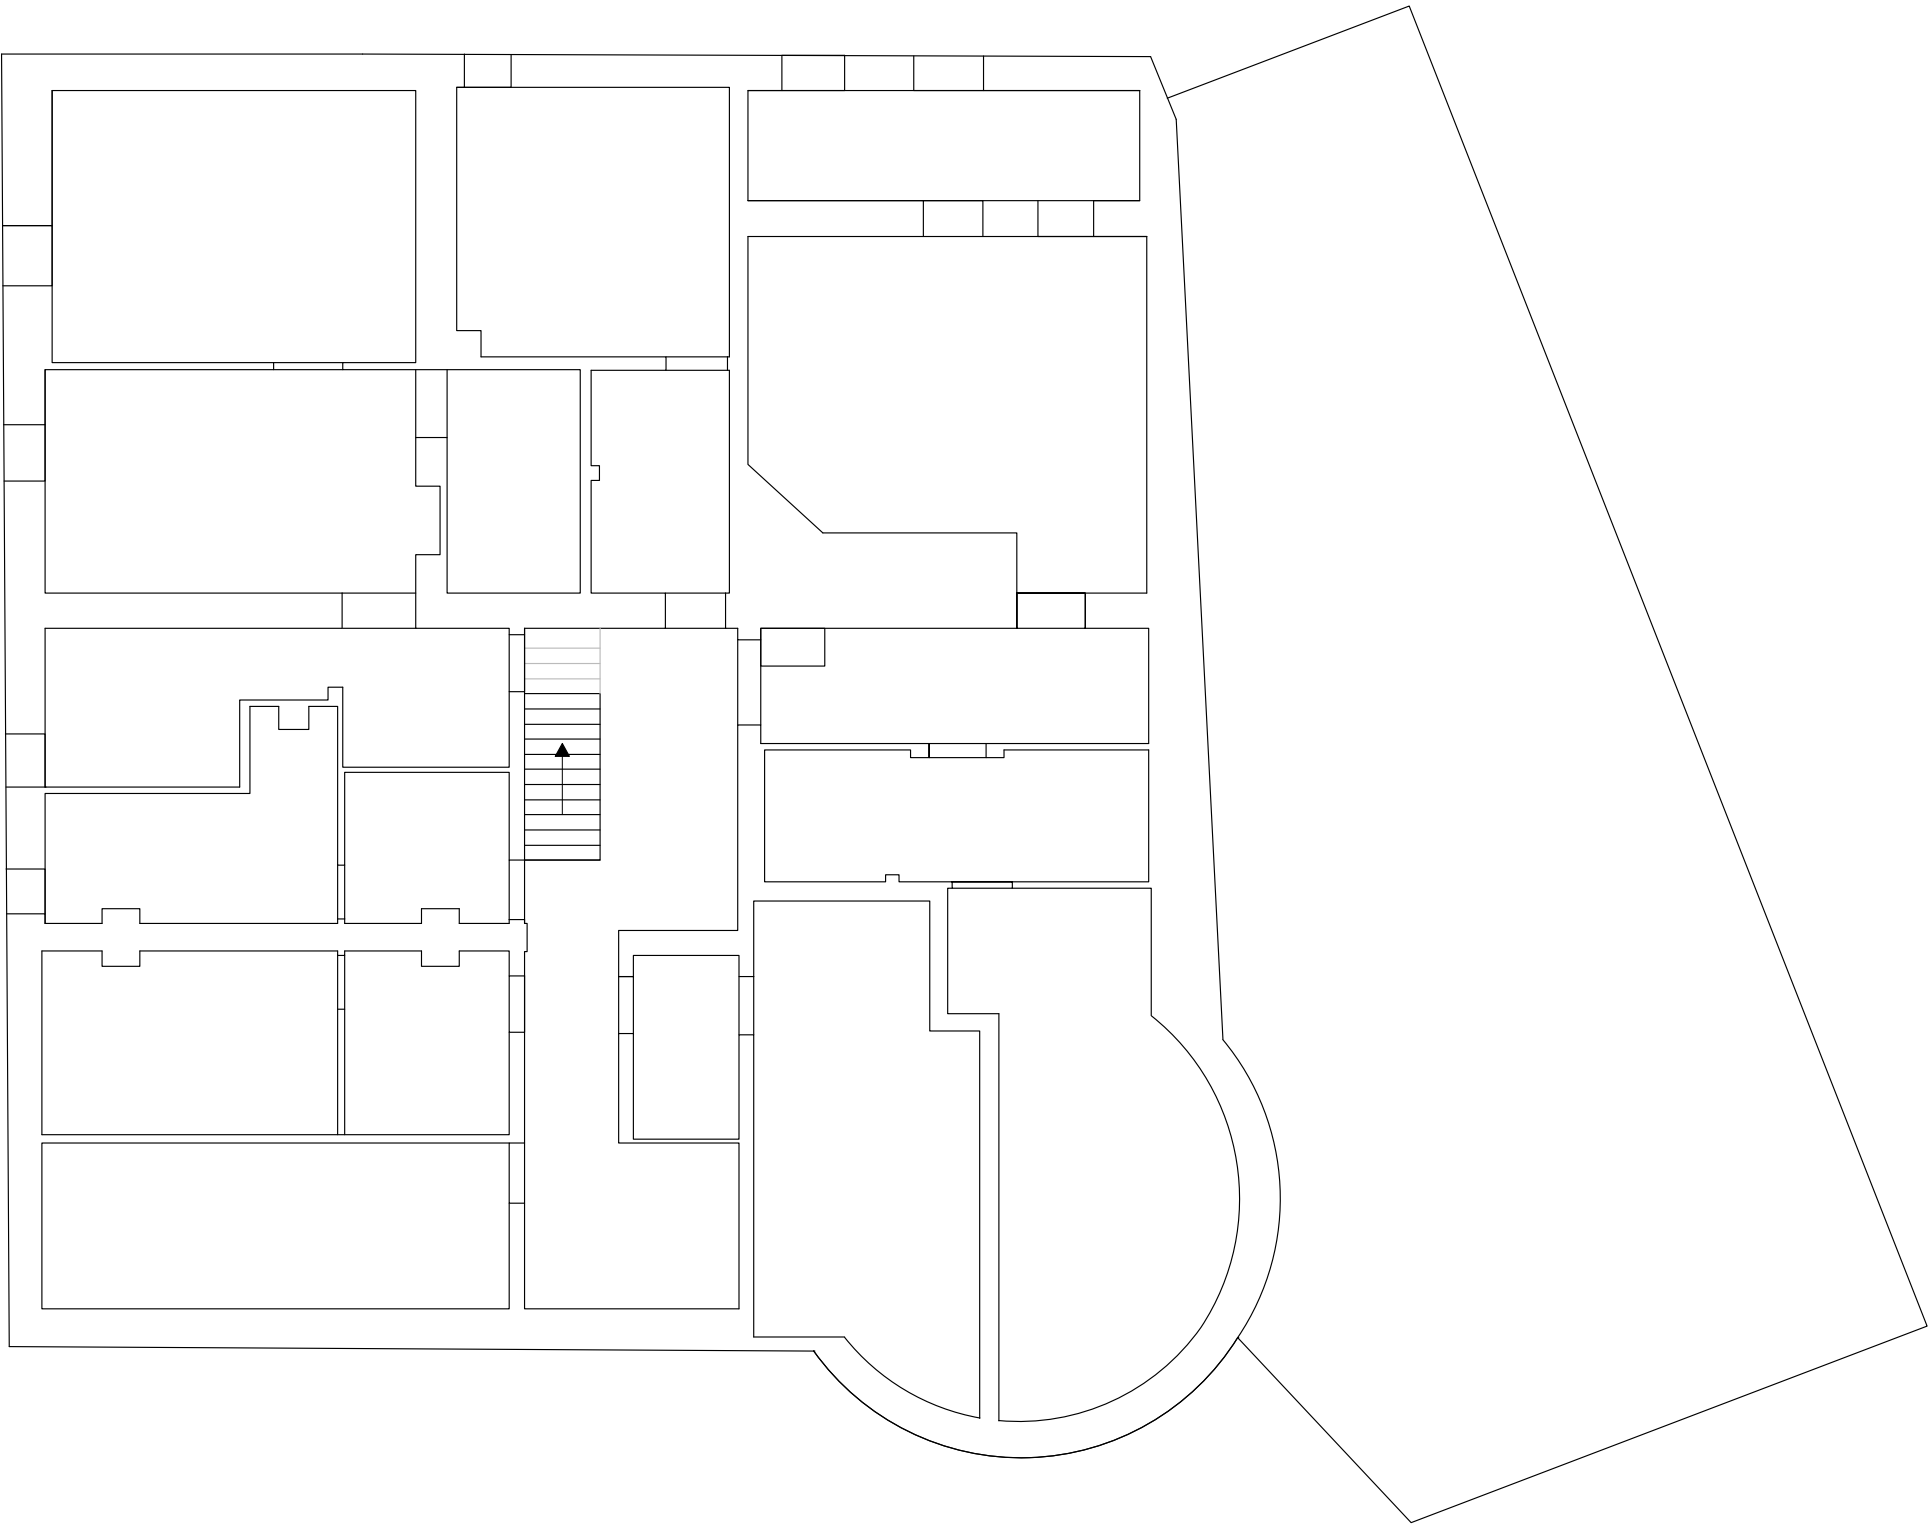

LEGENDE

PROVINCE DU BRABANT WALLON



Commune de Rixensart
Avenue de Merode 75
1330 Rixensart

SITE

RÉSIDENCE DU PARC
Avenue Normande
1330 - Rixensart

cadastre : Div.2 A 488 & 489

MAITRE DE L'OUVRAGE

Le Directeur général,

La Bourgmestre,

Michel DEVIERE

Patricia LEBON

AUTEUR DE PROJET

dressé par le service technique communal

Ind	Date	Révision

PROJET

Situation existante


TITRE

Sous-sol

Date :04/09/2017
Echelle :1/100
Dessiné par :SB

PLAN N°
1

7

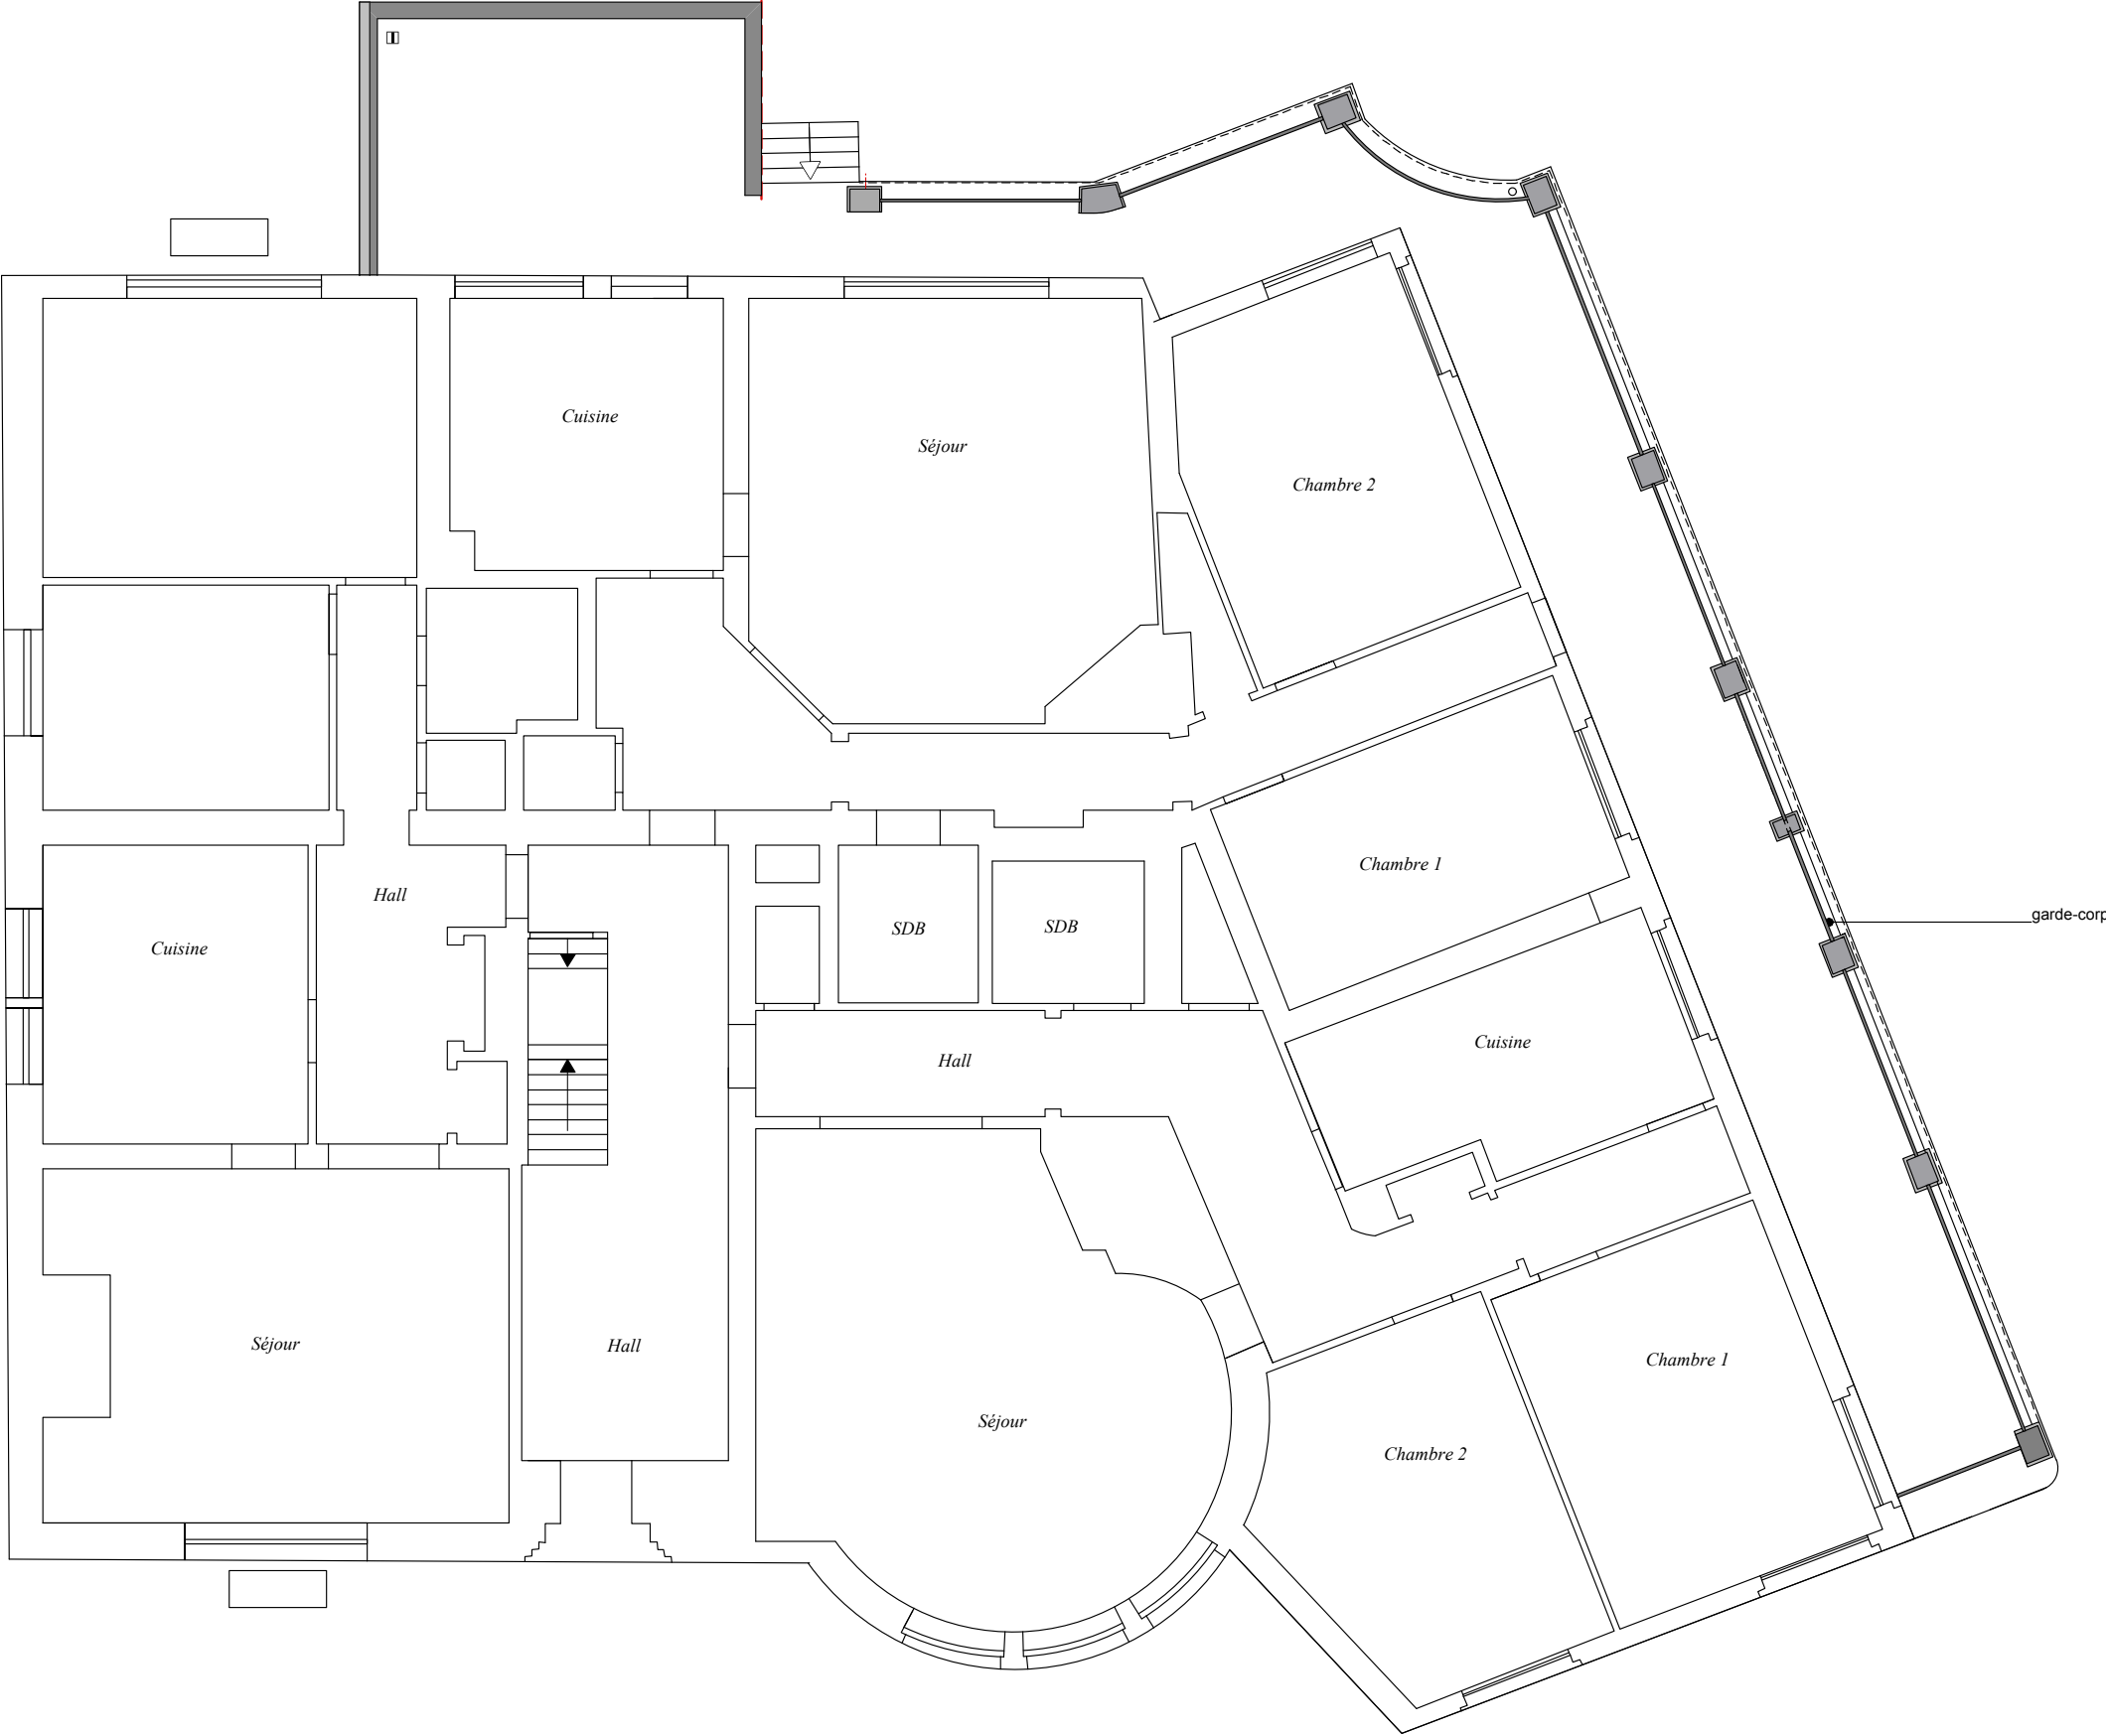

LEGENDE

PROVINCE DU BRABANT WALLON



Commune de Rixensart
Avenue de Merode 75
1330 Rixensart

SITE

RÉSIDENCE DU PARC
Avenue Normande
1330 - Rixensart

cadastre : Div.2 A 488 & 489

MAITRE DE L'OUVRAGE

Le Directeur général,

La Bourgmestre,

Michel DEVIERE

Patricia LEBON

AUTEUR DE PROJET

dressé par le service technique communal

Ind	Date	Révision

PROJET

Situation existante


TITRE

Rez-de-chaussée

Date :04/09/2017
Echelle :1/100
Dessiné par :SB

PLAN N°
2

7

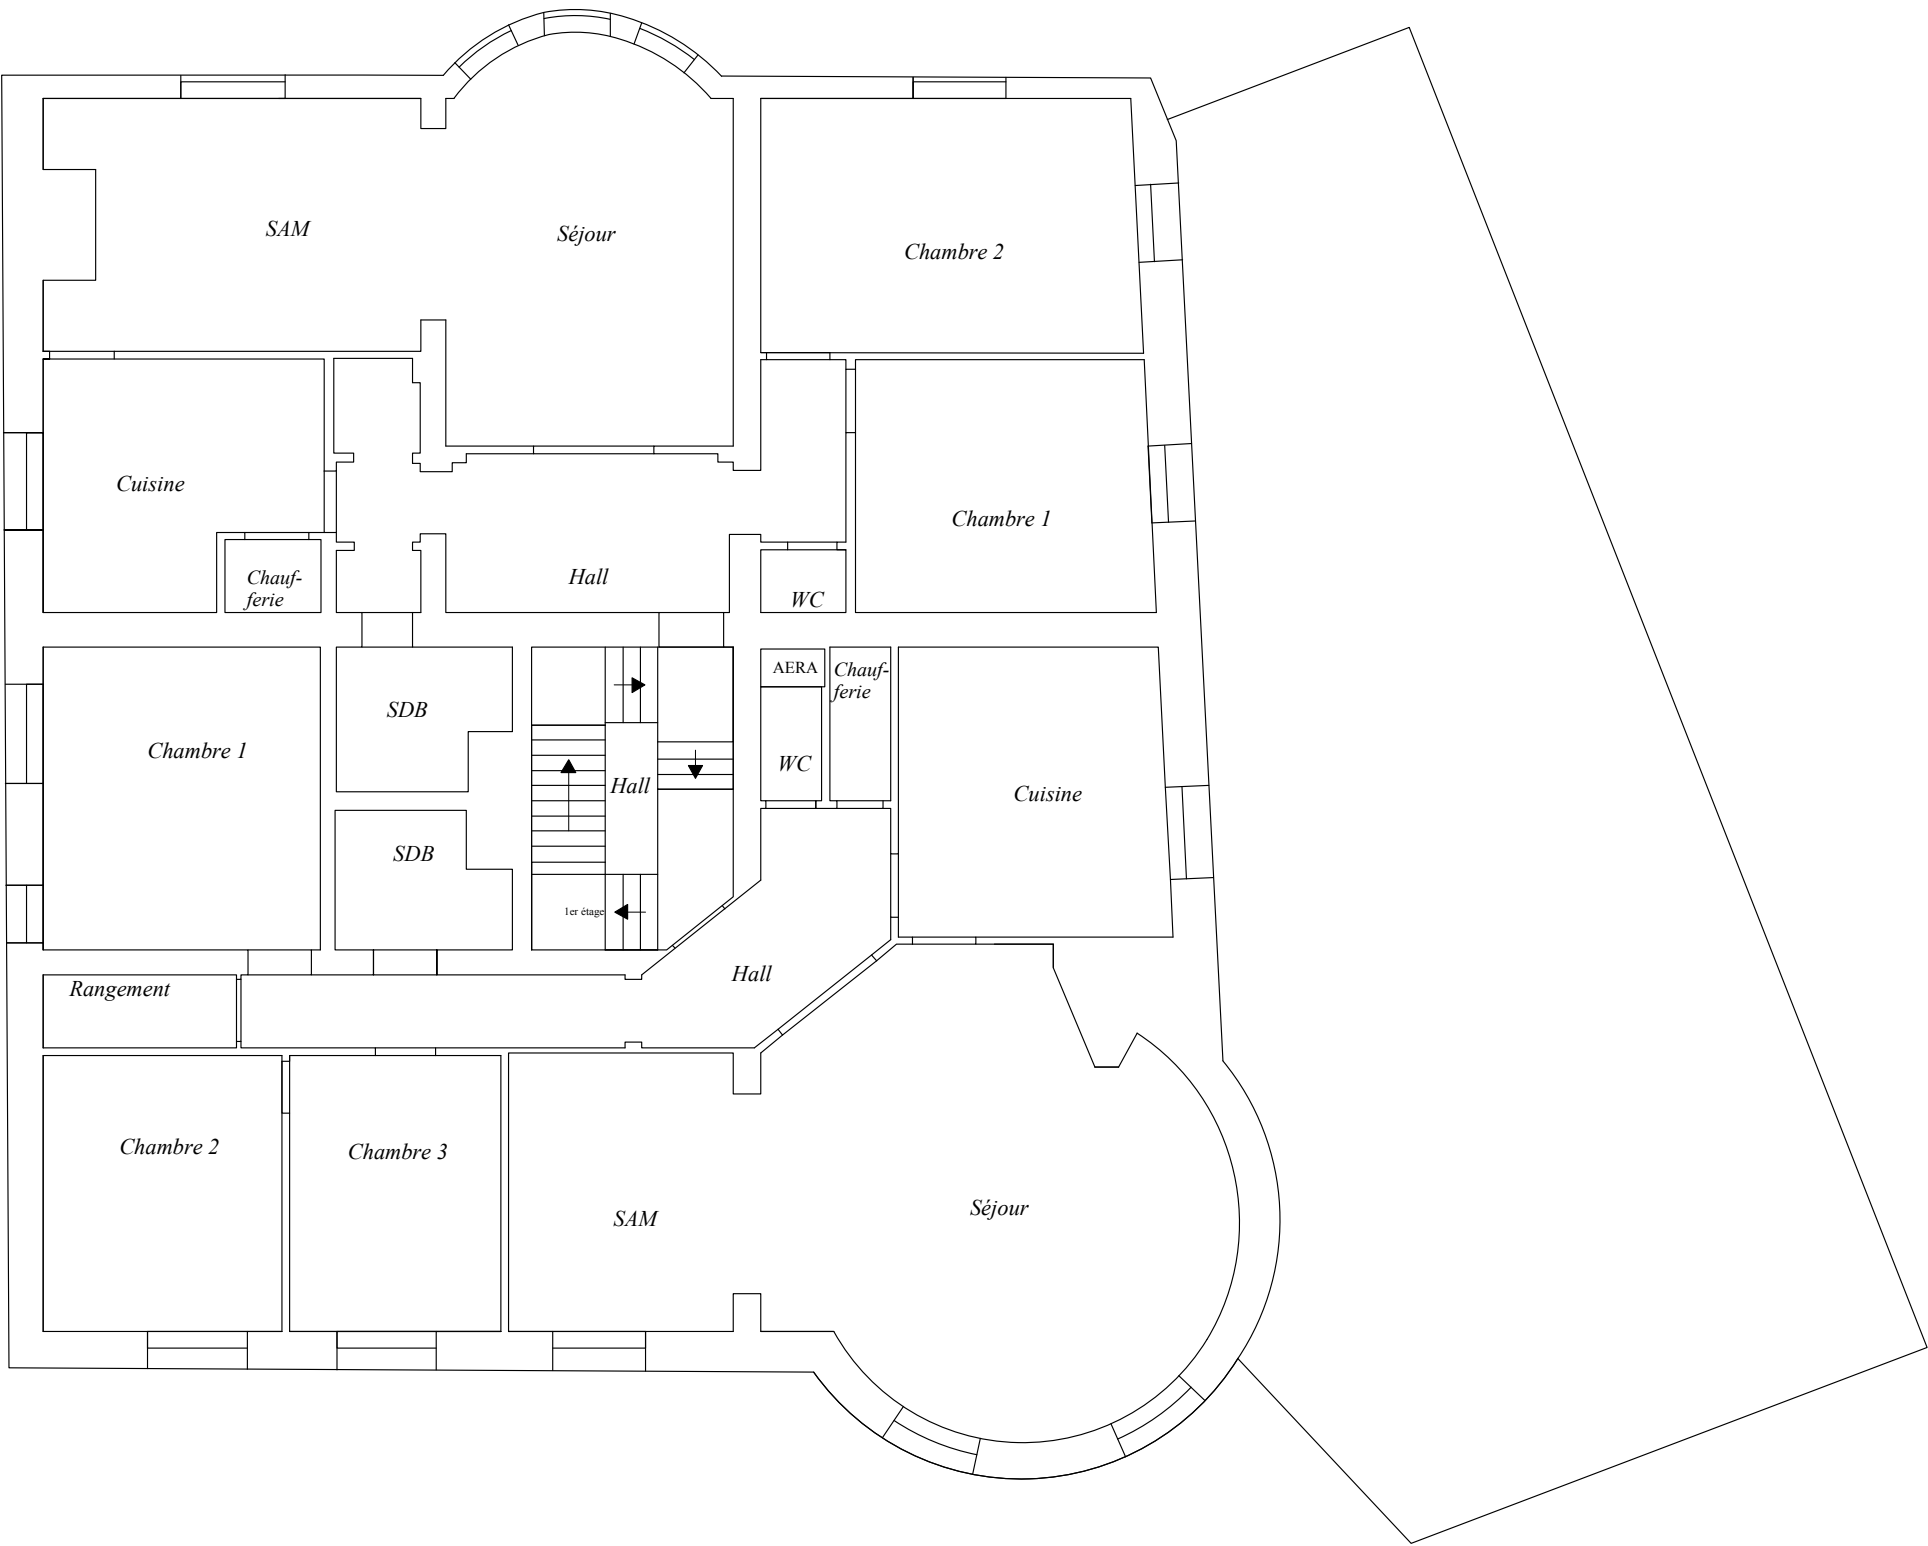

LEGENDE

PROVINCE DU BRABANT WALLON



Commune de Rixensart
Avenue de Merode 75
1330 Rixensart

SITE

RÉSIDENCE DU PARC
Avenue Normande
1330 - Rixensart

cadastre : Div.2 A 488 & 489

MAITRE DE L'OUVRAGE

Le Directeur général,

La Bourgmestre,

Michel DEVIERE

Patricia LEBON

AUTEUR DE PROJET

dressé par le service technique communal

Ind	Date	Révision

PROJET

Situation existante


TITRE

Premier étage

Date :04/09/2017
Echelle :1/100
Dessiné par :SB

PLAN N°
3

7

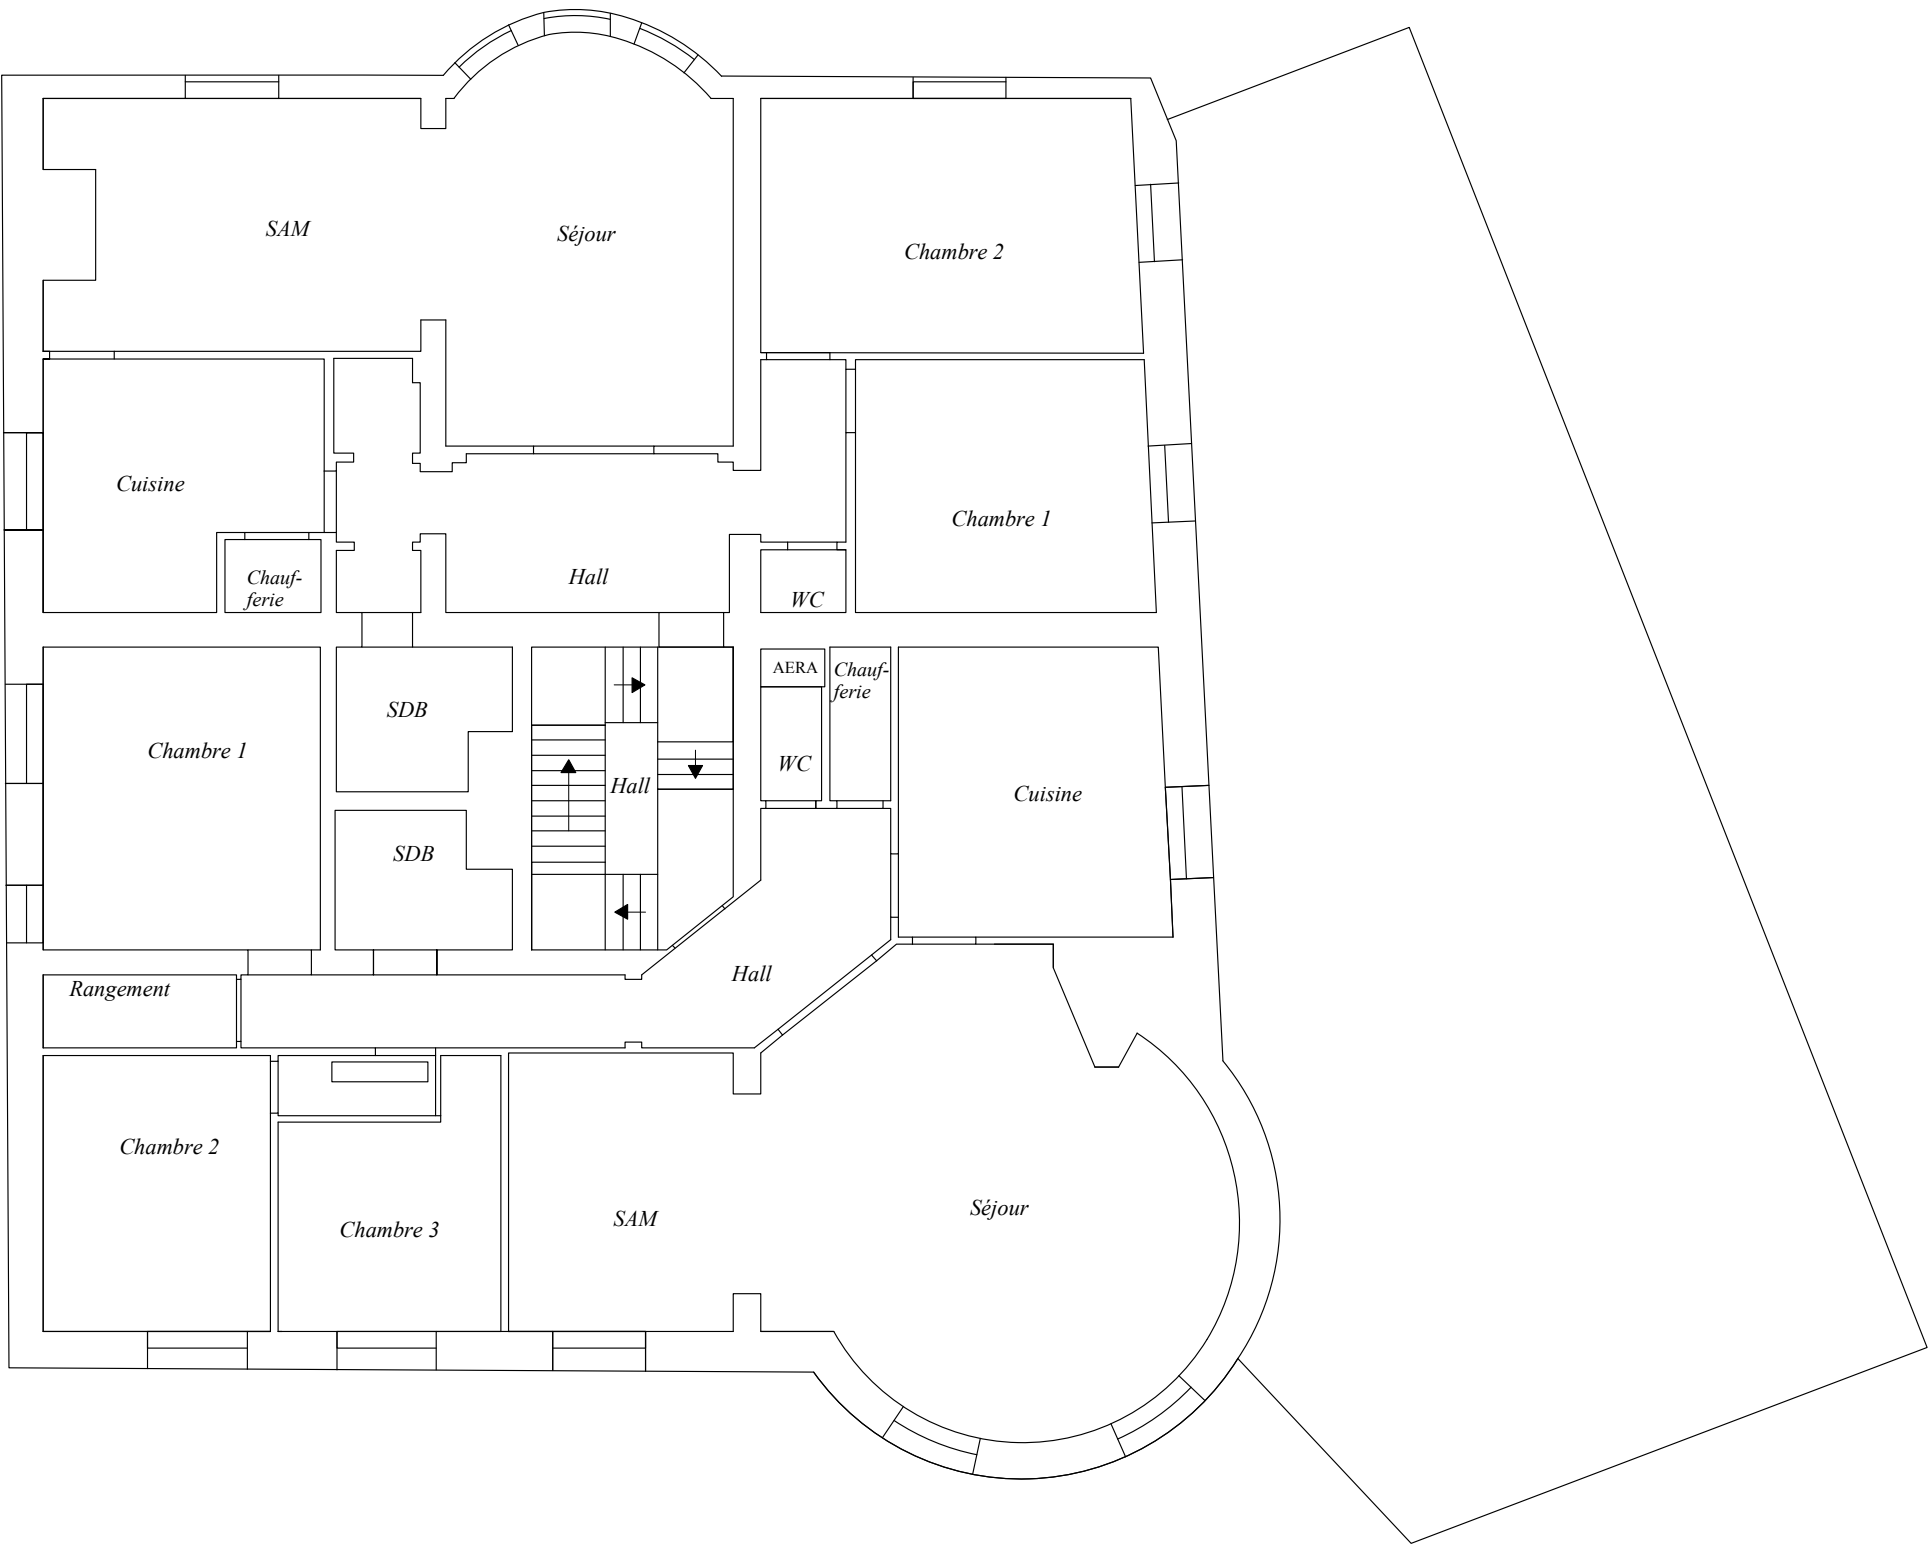

LEGENDE

PROVINCE DU BRABANT WALLON



Commune de Rixensart
Avenue de Merode 75
1330 Rixensart

SITE

RÉSIDENCE DU PARC
Avenue Normande
1330 - Rixensart

cadastre : Div.2 A 488 & 489

MAITRE DE L'OUVRAGE

Le Directeur général, La Bourgmestre,


Michel DEVIERE Patricia LEBON

AUTEUR DE PROJET

dressé par le service technique communal

Ind	Date	Révision

PROJET	Situation existante
TITRE	Deuxième étage
Date :04/09/2017 Echelle :1/100 Dessiné par :SB	PLAN N° 4

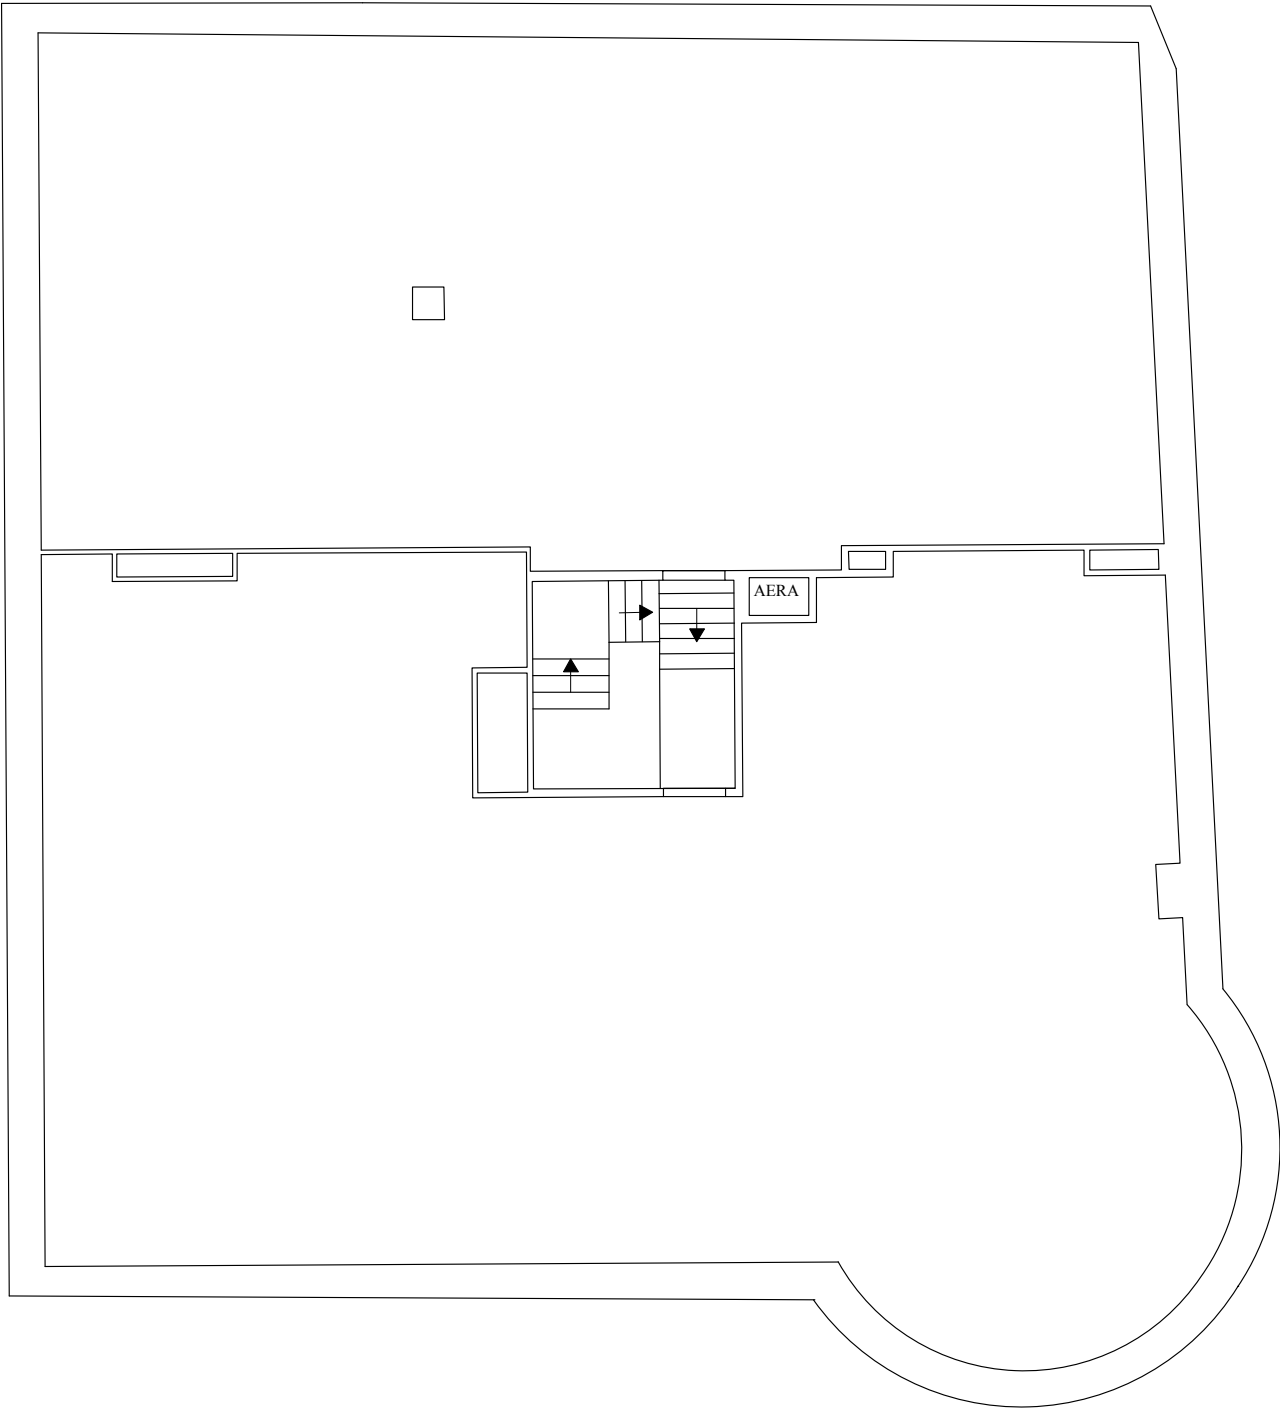

LEGENDE

PROVINCE DU BRABANT WALLON



Commune de Rixensart
Avenue de Merode 75
1330 Rixensart

SITE

RÉSIDENCE DU PARC
Avenue Normande
1330 - Rixensart

cadastre : Div.2 A 488 & 489

MAITRE DE L'OUVRAGE

Le Directeur général,

La Bourgmestre,

Michel DEVIERE

Patricia LEBON

AUTEUR DE PROJET

dressé par le service technique communal

Ind	Date	Révision

PROJET

Situation existante

TITRE


Combles

Date :04/09/2017
Echelle :1/100
Dessiné par :SB

PLAN N°

5

7

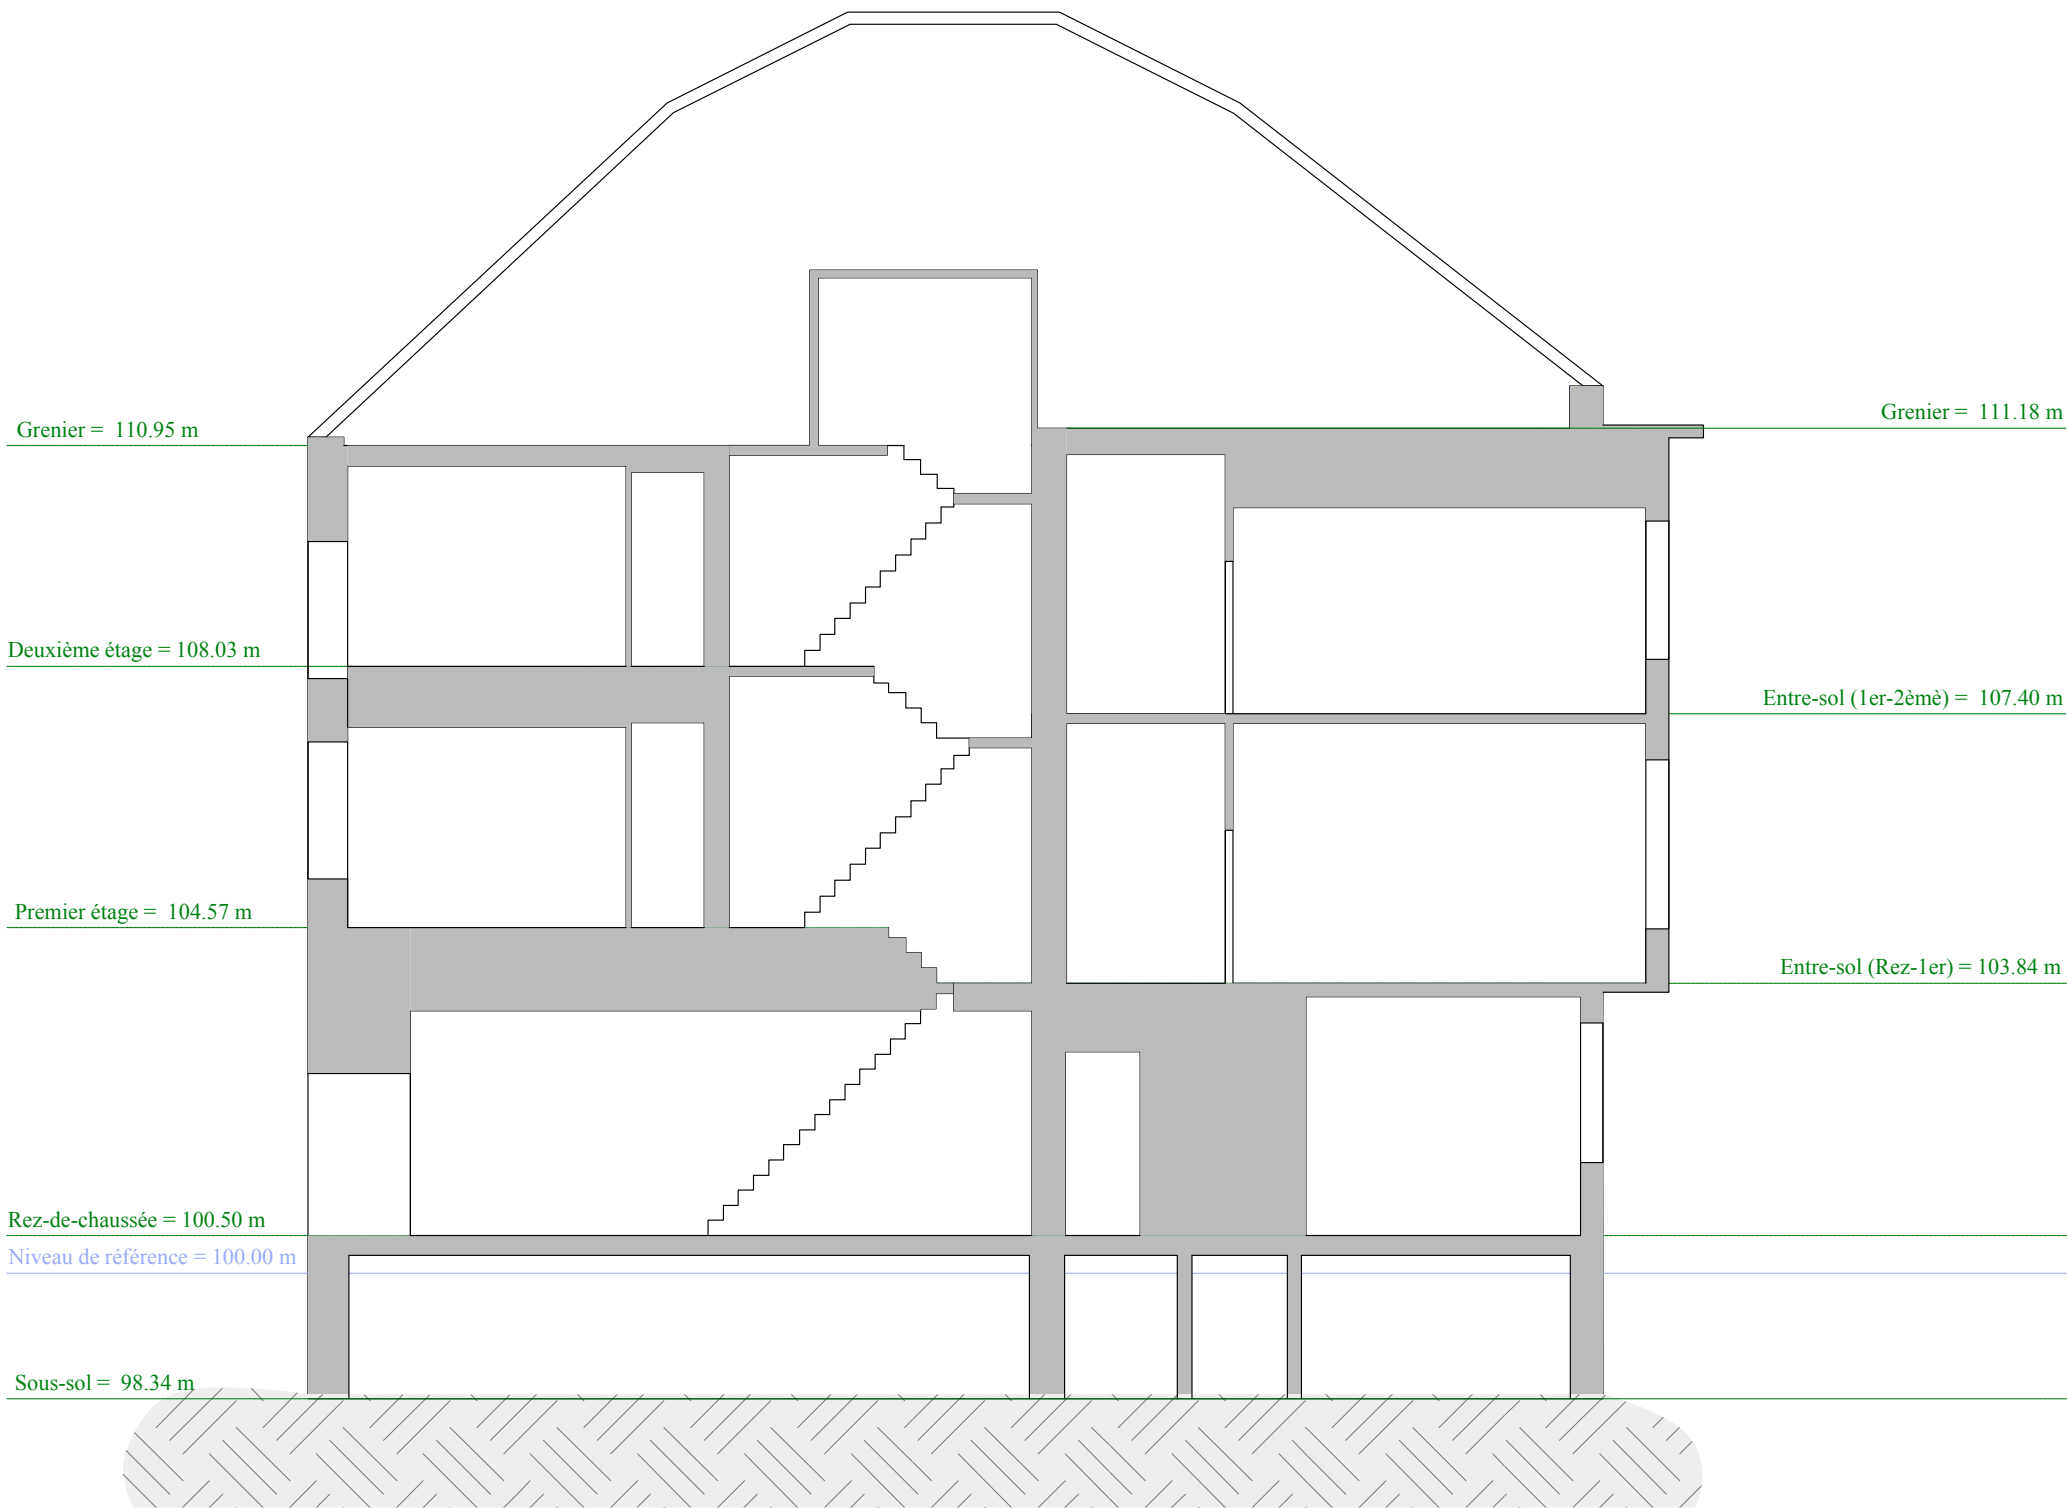

LEGENDE

PROVINCE DU BRABANT WALLON



Commune de Rixensart
Avenue de Merode 75
1330 Rixensart

SITE

RÉSIDENCE DU PARC
Avenue Normande
1330 - Rixensart

cadastre : Div.2 A 488 & 489

MAITRE DE L'OUVRAGE

Le Directeur général, La Bourgmestre,

Michel DEVIERE Patricia LEBON

AUTEUR DE PROJET

dressé par le service technique communal

Ind	Date	Révision

PROJET

Situation existante

TITRE

Coupe 1

Date :04/09/2017


Echelle :1/100

Dessiné par :SB

PLAN N°

6

7

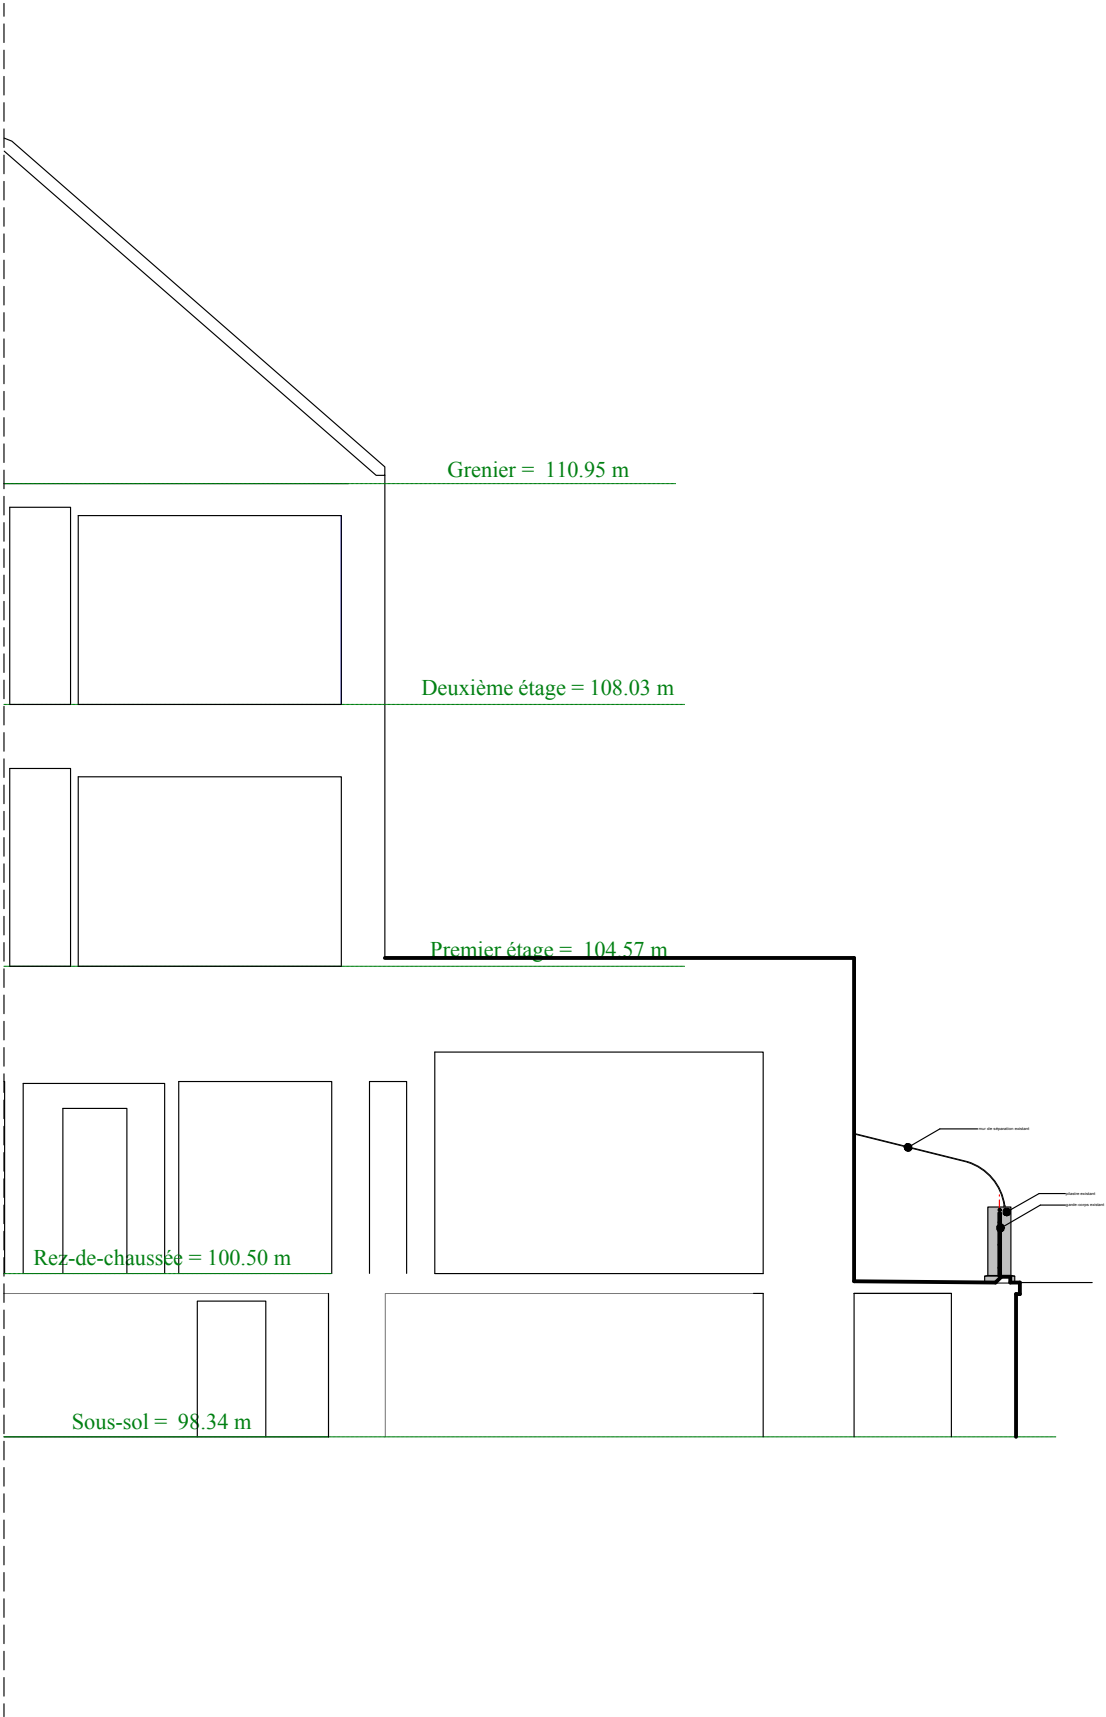

LEGENDE

PROVINCE DU BRABANT WALLON



Commune de Rixensart
Avenue de Merode 75
1330 Rixensart

SITE

RÉSIDENCE DU PARC
Avenue Normande
1330 - Rixensart

cadastre : Div.2 A 488 & 489

MAITRE DE L'OUVRAGE

Le Directeur général,

La Bourgmestre,

Michel DEVIERE

Patricia LEBON

AUTEUR DE PROJET

dressé par le service technique communal

Ind	Date	Révision

PROJET

Situation existante

TITRE

Coupe 2

Date :04/09/2017
Echelle :1/100
Dessiné par :SB

PLAN N°

7

7