



Grens A-BP1-NP1-NP2-NP3-E-A, NP2-Q & NP3-F-G-H-I-J-K-L-M-N-O is niet gematerialiseerd - volgens plan
Grens O-P is deels gematerialiseerd door rand muur - volgens plan
Grens P-Q betreft rand gebouw - volgens plan

PLAN VAN AFPALING
- Globale toestand -

Omgevingsnr.: OMV_2025133925
Datum goedkeuring: 05/03/2026

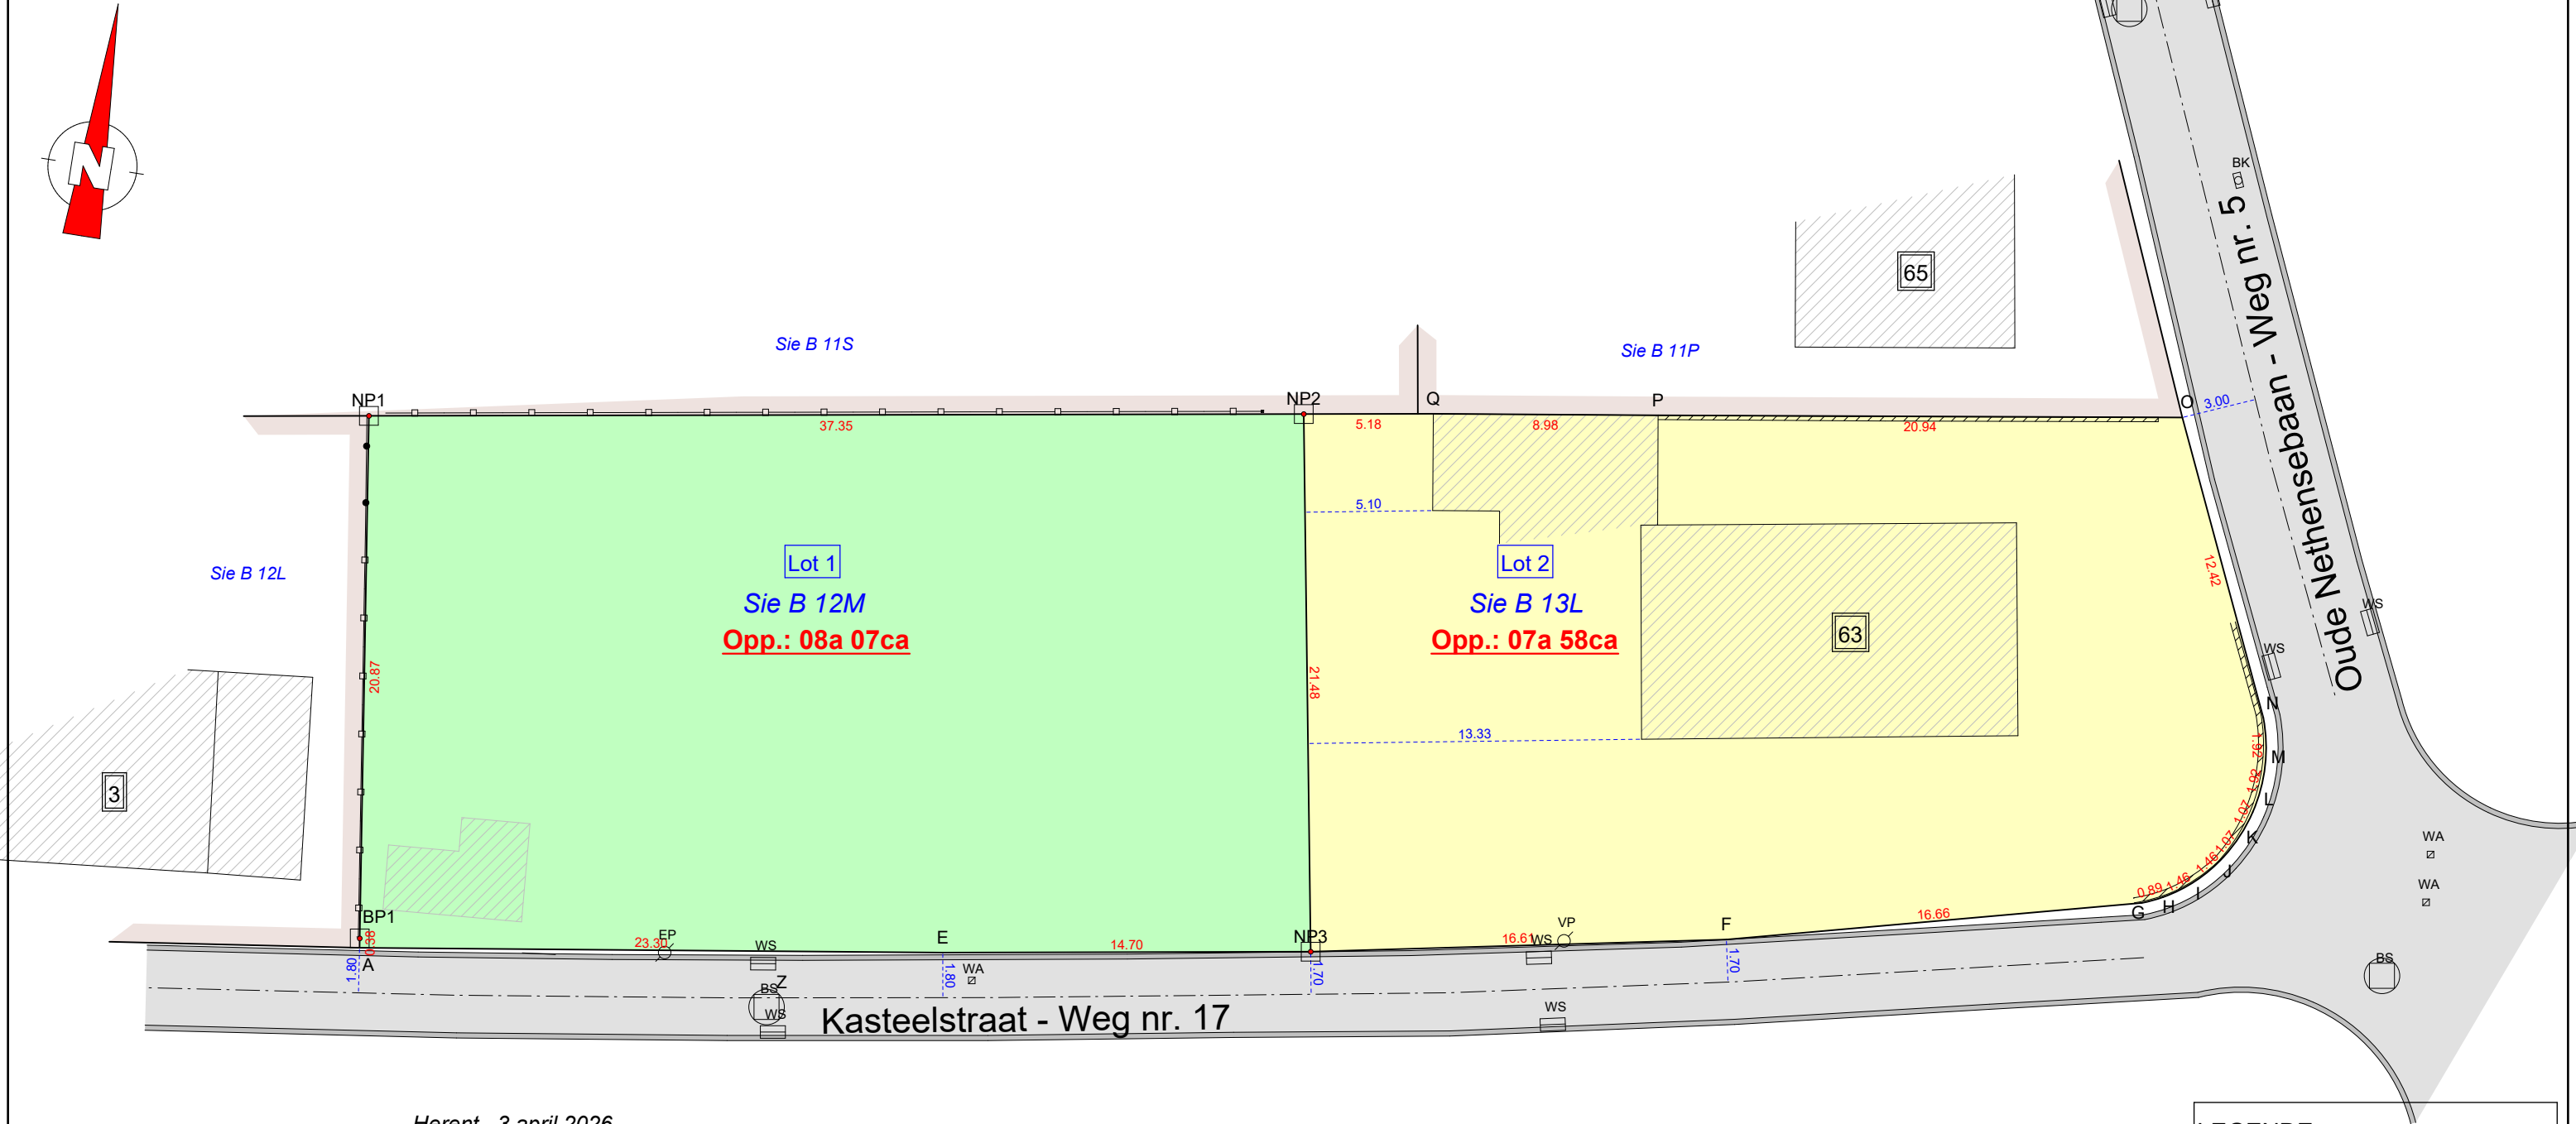

Herent, 3 april 2026

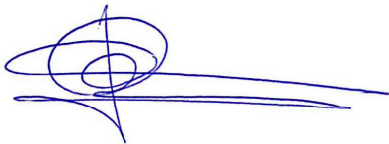

Coördinaten Lambert 72

Punt	X	Y	Materialisatie	L	169973.62	166781.31	Geen
A	169899.77	166764.08	Geen	M	169973.82	166783.22	Midden boog
E	169922.81	166767.55	Geen	N	169973.44	166785.10	Geen
F	169953.65	166772.98	Geen	O	169968.37	166796.43	Geen
G	169969.81	166777.03	Geen	P	169947.67	166793.23	Hoek geb
H	169970.62	166777.40	Geen	Q	169938.79	166791.88	Hoek geb
I	169971.80	166778.25	Midden boog	BP1	169899.72	166764.46	BP
J	169972.75	166779.36	Geen	NP1	169896.80	166785.13	NP
K	169973.26	166780.30	Midden boog	NP2	169933.68	166791.06	NP
				NP3	169937.32	166769.89	NP

LEGENDE :

- WS watersliker
- BS bezoeksschouw
- EP electriciteitspaal
- VP verlichtingspaal
- TV tv- en internetaansluiting
- EL electriciteitsvoorziening
- WA afsluitkraan water
- BP bestaande eigendomspaal
- NP nieuwe eigendomspaal
- AP afsluitingspaal
- IP inspectieput
- X, XX hoogte TAW
- X, XX hoogte kroonlijst
- X, XX hoogte dorpel
- X, XX hoogte nok
- loofboom
- naaldboom