


OPMETINGSPLAN

GEMEENTE BIERBEEK


BEVEKOMSESTRAAT

Gekadastreerd of geweest zijnde Bierbeek, 1° Afdeling, Sectie I, nummer 59/f & 26/c..

LIGGINGSPLAN

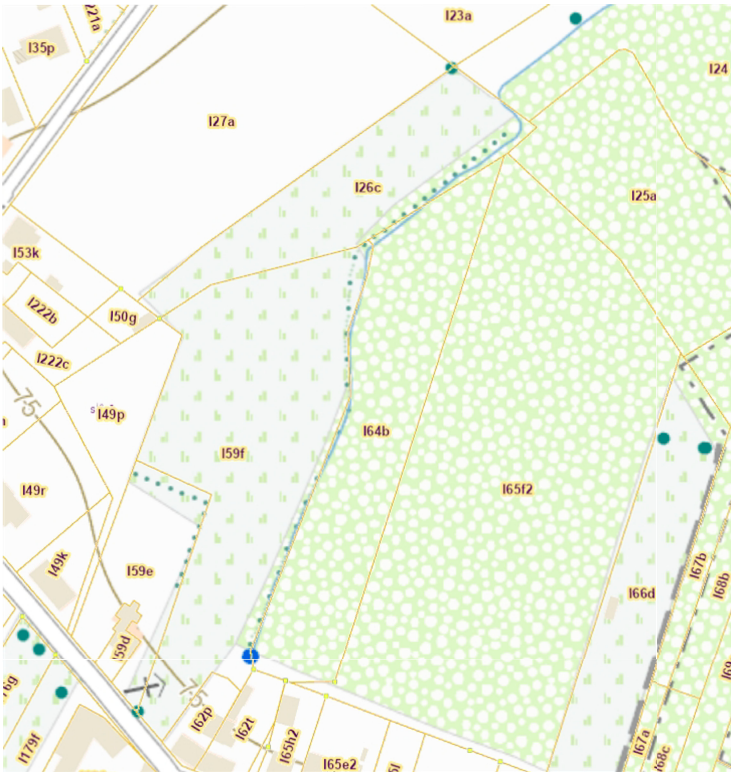

SCHAAL : 1/500

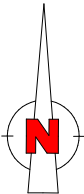

VERKLARING

- Bestaande gebouwen
- Bestaande wegenis
- Sleutelmond
- Inspectieput
- Straatkolk
- Verlichtingspaal
- Muur
- Niveau
- Elect.-kast
- Afsluiting draad
- Afsluiting beton
- Bestaande grenspaal
- Verkeersbord
- Tv-kast
- Brandkraan
- Dorpel
- Kroonlijst/nokhoogte
- Talud
- Rand verhanding

Toelichting :

19-10-9-8-7-25-22-14-16-11-23-24-28-4-3-2-1 & 15-20-18-21-11 & 12-27-26-6 : grenslijn volgens overtuigende mat. op het terrein (aslijn gracht / afsluiting draad) en de kadastrale meetschets 1941/63 & 1934/21

19-10-9-8-7-25-22-14-16-11-23-24-28 : rand boskant en restanten grachtensysteem

28-4 & 15-20-18-21-11: niet gemat.

4-3-2-1 : aslijn gracht

1-15-12 : grenslijn volgens meetplan Hugo Sente 30/06/2020

1-15-12 : niet gemat.

12-27-26 : grenslijn evenwijdig lopend met de bestaande betonnen afsluiting.

26-6 : niet gemat.

12-20-2 : nieuwe grenslijn

12-20-2 : niet gemat.

13-17-19 : grenslijn volgens meetplan Huybrechts V. d.d. 9/3/1953

13-17-19 : niet gemat.

6-5-13 : grenslijn volgens meetplan Smolders-Stevens bv d.d. 15/10/24

6-5-13 : niet gemat.

COORDINATEN

"Lambert 72"

Pt.	X(m)	Y(m)
1	177345.81	167292.93
2	177381.72	167319.33
3	177424.08	167349.60
4	177477.82	167387.22
5	177387.30	167149.17
6	177365.94	167174.28
7	177422.35	167227.71
8	177412.34	167205.07
9	177405.78	167186.65
10	177393.36	167154.10
11	177440.21	167317.67
12	177366.05	167277.46
13	177381.55	167141.35
14	177436.22	167292.90
15	177356.44	167284.81
16	177441.59	167316.12
17	177392.70	167133.79
18	177377.58	167298.40
19	177395.39	167138.47
20	177372.71	167295.27
21	177435.74	167314.47
22	177431.90	167281.17
23	177472.30	167340.63
24	177497.14	167357.32
25	177430.21	167250.34
26	177379.39	167211.67
27	177347.88	167228.16
28	177505.75	167365.93

- n.p ■ Nieuwe grenspaal
- Niet gemat. punt
- As gracht

Opgemeten en op plan gebracht door de ondergetekende Landmeter-expert Jean - Luc Smolders voor de BV Smolders-Stevens, met kantoren te 3300 Tienen, Dokter J. Geensstraat 30.

Opgemaakt te Tienen, 28/07/25 LAN 040629 t4479/8363.