

T7


ELECTROTEST

 Erkend Controleorganisme EDTC
 Organisme de Contrôle Agréé SECT

 HOOFDKANTOOR VZW / SIEGE SOCIAL ASBL
 Electro-Test - Haachtsesteenweg 236 - 1820 Melsbroek
 T +32 2 751 98 39 E info@electro-test.be
 BTW/TVA BE 0434.433.603

Verslag van onderzoek: controle van een Elektrische installatie op laagspanning en zeer lage spanning Rapport de visite: Installation électrique à basse tension et à très basse tension			
Verslagnummer: N° de rapport:	176/2022/6/27/6	Datum van bezoek / Date de visite:	27/06/2022
Opdrachtgever: Donneur d'ordre:	FARACOM Hossein Farahani Hoge Kaart 232 - 2930 BRASSCHAAT		
BTW BE 0771.376.266			
Controle volgens Boek 1: Elektrische installatie op LS en ZLS: Controle selon Livre 1: Installations électriques à BT et à TBT:	Gelijkvormigheidsonderzoek voor de ingebruikname belangrijke wijziging/uitbreiding (6.4) / Contrôle de conformité avant mise en usage modification/extension importante(6.4) Afwijkende beschikkingen toegepast van: / Dérogations appliquées à: 8.3.1 8.3.2 Beveilig. tegen de onrechtstreekse aanrakingen / Protect. contre les contacts indirects: Niet-huishoudelijk (4.2.4.4) / Non-domestique (4.2.4.4) Huishoudelijk (4.2.4.3) / Domestique (4.2.4.3) Specifieke en/of regionale reglementen / Réglementation spécifiques ou locales:		
Betreeft: Concerne:	Handelshuis		
Plaats van het onderzoek: Adresse de l'installation:	Sint Antoniusstraat 7 - 2300 TURNHOUT		
Eigenaar / Propriétaire:	EsmailShokohi Koghaddam		
Installateur:	Faracom	BTW/TVA:	
Aanwezigen: Personnes présentes:	Hossein		
Gebruikte interne procedure: Procédure interne utilisée:	F-EI2/ZAAK<80 (Controlebezoek van een zaak kleiner dan 80m²)	Aantal gecontroleerde borden: Nombre de tableaux contrôlés:	4

Beschrijving van de gecontroleerde installatie / description de l'installation contrôlée:		OK	NOK POK	NVT PA
Elektrisch dossier: Dossier électrique:	Zie schema's: ter plaatse nagezien / voir schémas vérif. sur place	✓		
Beveiliging tegen onrechtstreekse aanrakingen: Prot. contre les contacts indirects:	Differentieel / différentiel	✓		
Aardingsnet: Schéma de mise à la terre:	TT	✓		
Bevoegdheid: Compétence du personnel:	BA 1	✓		
Gebruikte uitwendige invloeden tijdens de controle: Facteurs d'influence ext. utilisés pendant le contrôle:	Lokaal/local: AA AD AE AG BB BC BD			
	Andere/autres: Lokaal/local: AA AD AE AG BB BC BD			✓
Dienstspanning / tension de service:	IN400V	✓		
Voeding v.d. gecontroleerde installatie: Alimentation de l'instal. contrôlée:	teller op openbaar net / compteur sur réseau public: 63A	✓		
Kortsluitstroom: Courant de court-circuit:	3 kA publieke aansluiting / raccordement public	✓		

Controles, metingen en proeven / contrôles, mesures et essais:				
Visuele controles / contrôles visuels:		✓		
PE continuïteit en equipotentiaaliteit / continuité PE et liaisons équipotentielles:		✓		
werking van de / fonctionnement des differentieelschakelaar(s) / interrupteurs différentiels		✓		
Beveiligingen- en onderbrekingsmiddelen / protections et moyens de coupure:		✓		
Isolatie niveau / niveau d'isolement: Algemeen / général MΩ		✓		
Isolatie niveau van de ZLS kringen / niveau d'isolement des circuits TBT: kringen/circuits tussen/entre en/et : MΩ				✓
Spreadingsweerstand van de aardverbinding / Résistance de dispersion de la prise de terre: $R_A = 20.6 \Omega$; seriemeting / mesure série		✓		
Foutlussen / boucles de défaut: in orde, publieke aansl. & Δ / en ordre, réseau public & Δ		✓		
Codex / Codex III.2: Risicoanalyse uit te voeren / analyse de risques à effectuer Het veiligheidsniveau van de instal. is equivalent aan het Boek 1 / l'installation a un niveau de sécurité équivalent au Livre I				✓

Algemene voorwaarden zijn van toepassing (beschikbaar op aanvraag of via de website) / Les conditions générales s'appliquent (disponibles sur demande ou via le site Web)

 RPR Brussel
 BTW/TVA: BE 0434.433.603

 KBC IBAN: BE79 7341 1260 0033
 BIC: KREDBEBB

 Belfius IBAN: BE83 0682 1176 9215
 BIC: GKCCBEBB

Inbreuken / Infractions:

Opmerkingen / Remarques:

Nota's / Notes:

Het onderzoek beperkt zich tot de makkelijk bereikbare en zichtbare delen van de installatie en sluit verborgen delen zoals nissen, valse plafonds en dergelijke, uit. /
Le contrôle se limite aux parties facilement accessibles et visibles de l'installation et exclut les parties cachées telles que les niches, les faux plafonds et autres.

Besluit / Conclusion:

De elektrische installatie voldoet aan de voorschriften van Boek 1 van het koninklijk besluit van 8 september 2019 tot vaststelling van Boek 1 betreffende de elektrische installaties op laagspanning en op zeer lage spanning.
L'installation électrique est conforme aux prescriptions du Livre 1 de l'arrêté royal du 8 septembre 2019 établissant le Livre 1 sur les installations électriques à basse tension et à très basse tension.

De volgende controle moet worden uitgevoerd uiterlijk vóór / Le prochain contrôle est à effectuer au plus tard avant le: 27/06/2027

Naam en handtekening van de inspecteur,
voor de directeur,

Nom et signature de l'inspecteur,
pour le directeur,



AYDEMIR Bilgin


Herinnering aan de voorschriften van het Boek 1 / Le rappel sur les prescriptions réglementaires du Livre 1:

1. Geen enkele elektrische installatie waarvoor overtredingen tegenover dit reglement worden vastgesteld tijdens de gelijkvormigheidscontrole vóór de ingebruikname, mag in gebruik worden genomen.
2. De niet behandelde controle aspecten van de installatie, die van toepassing zijn op de betreffende installatie, worden gelijkgesteld met gebreken die niet toelaten de installatie conform te verklaren.
3. **De eigenaar, de beheerder of de uitbater van de elektrische installatie is er toe gehouden:**
 - het te onderhouden en de uitgevoerde tussenkomsten op de elektrische installatie te documenteren (onderhoud en test);
 - de nodige maatregelen te nemen zodat de voorschriften van Boek 1 te allen tijde worden nageleefd;
 - de documenten van de elektrische installatie in een dossier te bewaren, ter beschikking het te houden van iedere persoon die het mag raadplegen en een kopie van dit dossier ter beschikking van elke eventuele huurder te stellen;
 - het dossier van de elektrische installatie aan de nieuwe eigenaar, beheerder of uitbater over te maken;
 - onmiddellijk de met het toezicht belaste ambtenaar van de Federale Overheidsdienst die Energie onder zijn bevoegdheid heeft in kennis te stellen van elk ongeval waarvan personen het slachtoffer zijn en dat rechtstreeks of onrechtstreeks te wijten is aan de aanwezigheid van elektrische installaties;
 - de verplichting in het dossier elke niet-belangrijke wijziging of uitbreiding aan de elektrische installatie te vermelden;
 - een gelijkvormigheidscontrole op elke belangrijke wijziging of uitbreiding aan de elektrische installatie door een erkend organisme te laten uitvoeren.

In het kader van de wettelijke opdrachten van de erkende organismen, wordt een kopie van dit verslag tijdens een periode van 5 jaar door het erkend organisme gehouden. Deze kopie wordt gesteld ter beschikking van elke persoon die wettelijk wordt toegelaten om het te raadplegen. Voor bijkomende informatie op de reglementaire voorschriften of klachten, is de Algemene Directie Energie van de Federale Overheidsdienst Economie, KMO, Middenstand en Energie (<https://www.economie.fgov.be>) bevoegd voor de erkende organismen.

1. Aucune installation électrique, pour laquelle des infractions à ce règlement ont été constatées pendant le contrôle de conformité avant la mise en service, ne peut être mise en service.
2. Les aspects de contrôle non traités de l'installation, qui sont applicables à l'installation concernée, sont assimilés aux défauts qui ne permettent pas de déclarer l'installation conforme.
3. **Le propriétaire, le gestionnaire ou l'exploitant de l'installation électrique est tenu:**
 - d'en assurer l'entretien et de documenter toute intervention réalisée sur l'installation électrique (entretien et test);
 - de prendre toutes mesures adéquates pour que les dispositions du Livre 1 soient en tout temps observées;
 - de conserver les documents de l'installation électrique dans un dossier, de le tenir à disposition de toute personne qui peut le consulter et de mettre à disposition une copie de ce dossier à tout éventuel locataire;
 - de transmettre le dossier de l'installation électrique au nouveau propriétaire, gestionnaire ou exploitant;
 - d'aviser immédiatement le fonctionnaire préposé à la surveillance du Service Public Fédéral ayant l'Energie dans ses attributions de tout accident survenu aux personnes et du, directement ou indirectement, à la présence d'installations électriques;
 - de renseigner dans le dossier de l'installation électrique toute modification ou extension non importante survenue sur l'installation électrique;
 - de laisser réaliser par un organisme agréé un contrôle de conformité sur toute modification ou extension importante survenue sur l'installation électrique.

Dans le cadre des missions légales des organismes agréés, une copie de ce rapport est tenue pendant une période de 5 ans par l'organisme agréé. Cette copie est tenue à la disposition de toute personne autorisée légalement à la consulter. Pour de plus amples informations sur les prescriptions réglementaires ou plaintes, la Direction générale Energie du Service public fédéral Economie, PME, Classes moyennes et Energie (<https://www.economie.fgov.be>) est l'autorité compétente des organismes agréés.

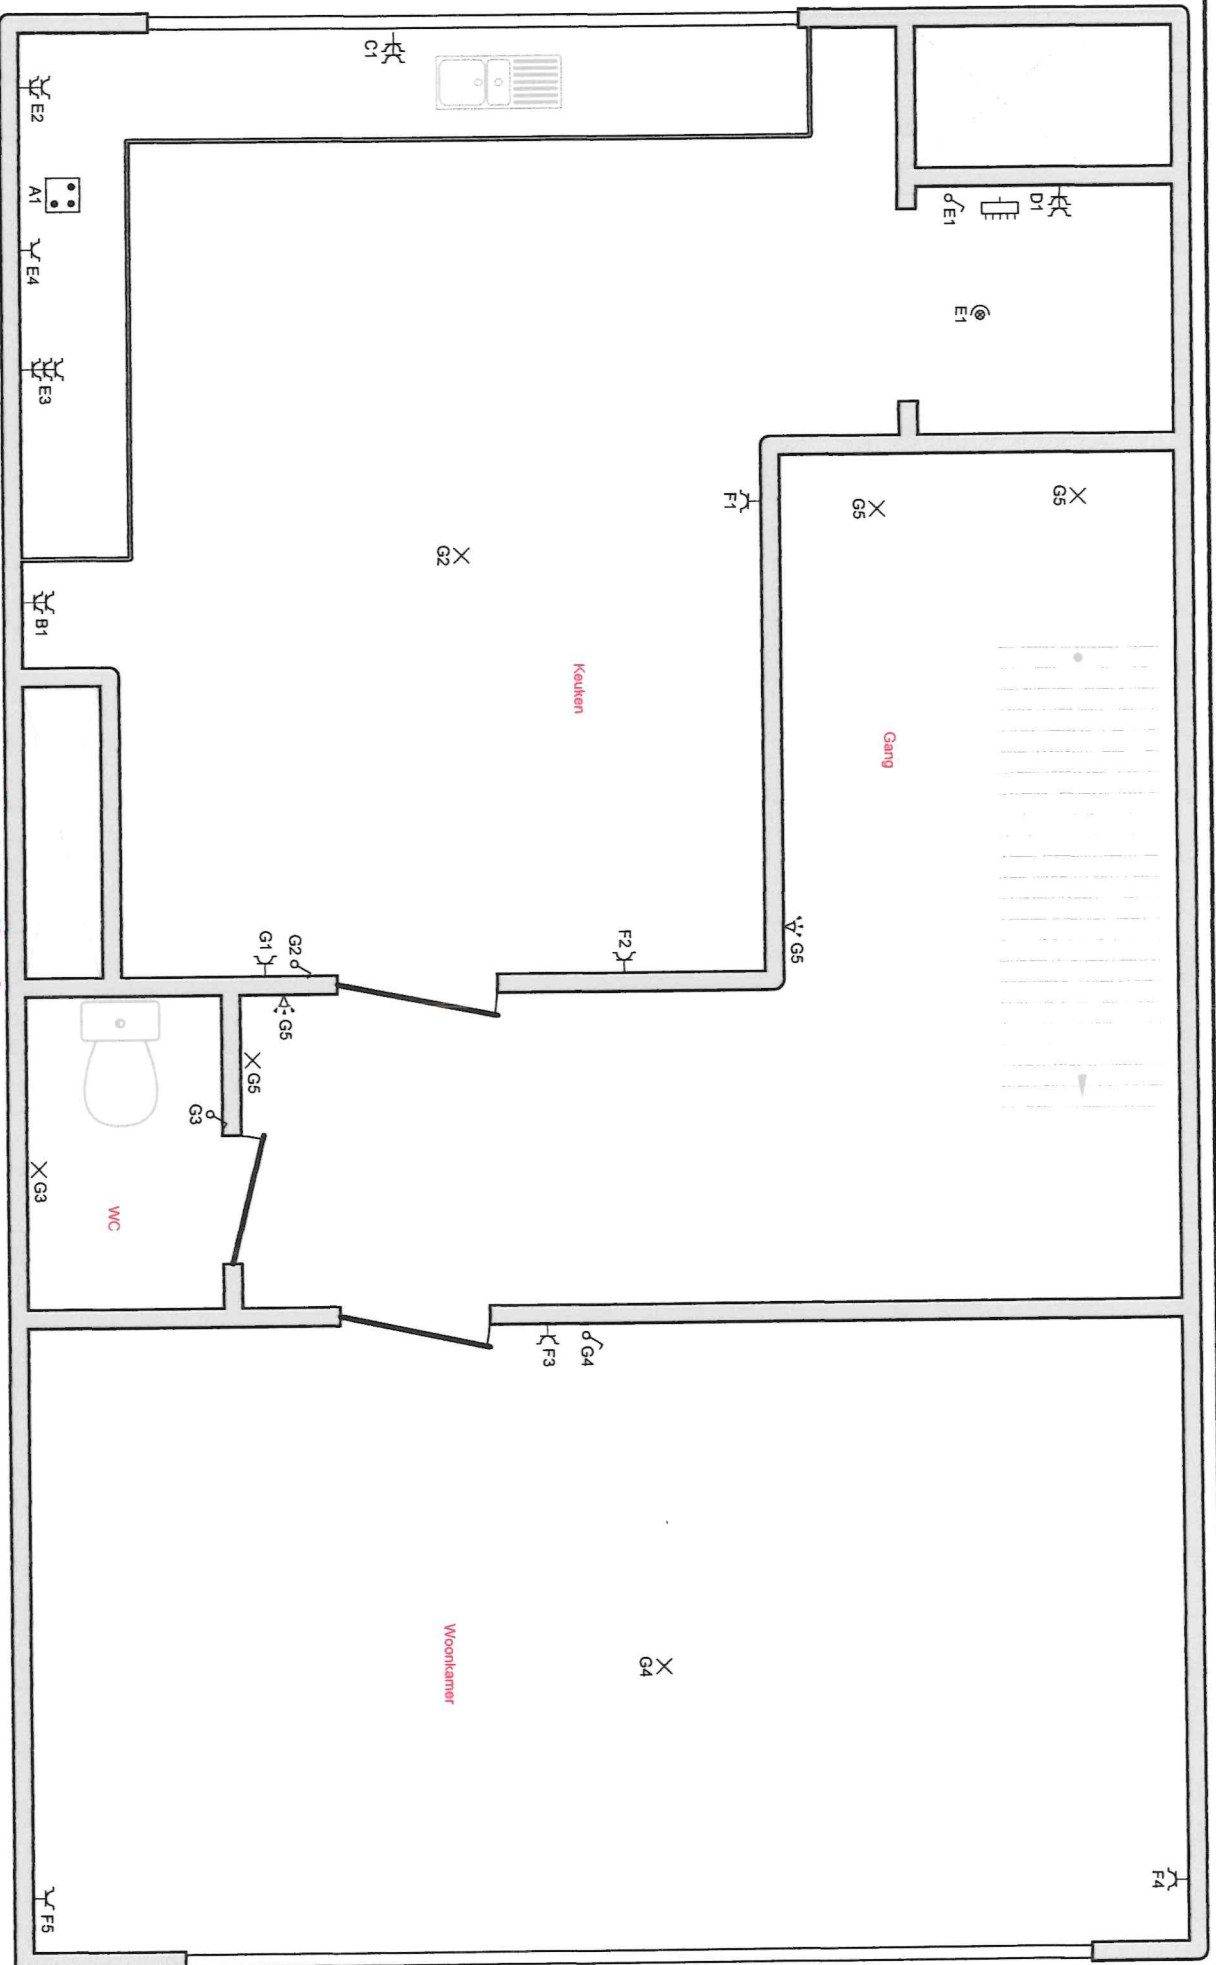

1e Verdieping

Plaats van de elektrische installatie

Esmaeil Shokohi Koghaddam
 Sint-Antoniusstraat 7
 2300 Turnhout
 GSM: 0475 76 54 54
 e-mail: Shokohiesmaeil@yahoo.com


Installateur

Faracom
 Hoge Kaart 232
 2930 Brasschaat
 GSM: 0484 46 25 22 - 0483 40 54 44
 e-mail: info@faracom.be

p. 3/4
Situatieschema

2 x 230V ~ 50Hz



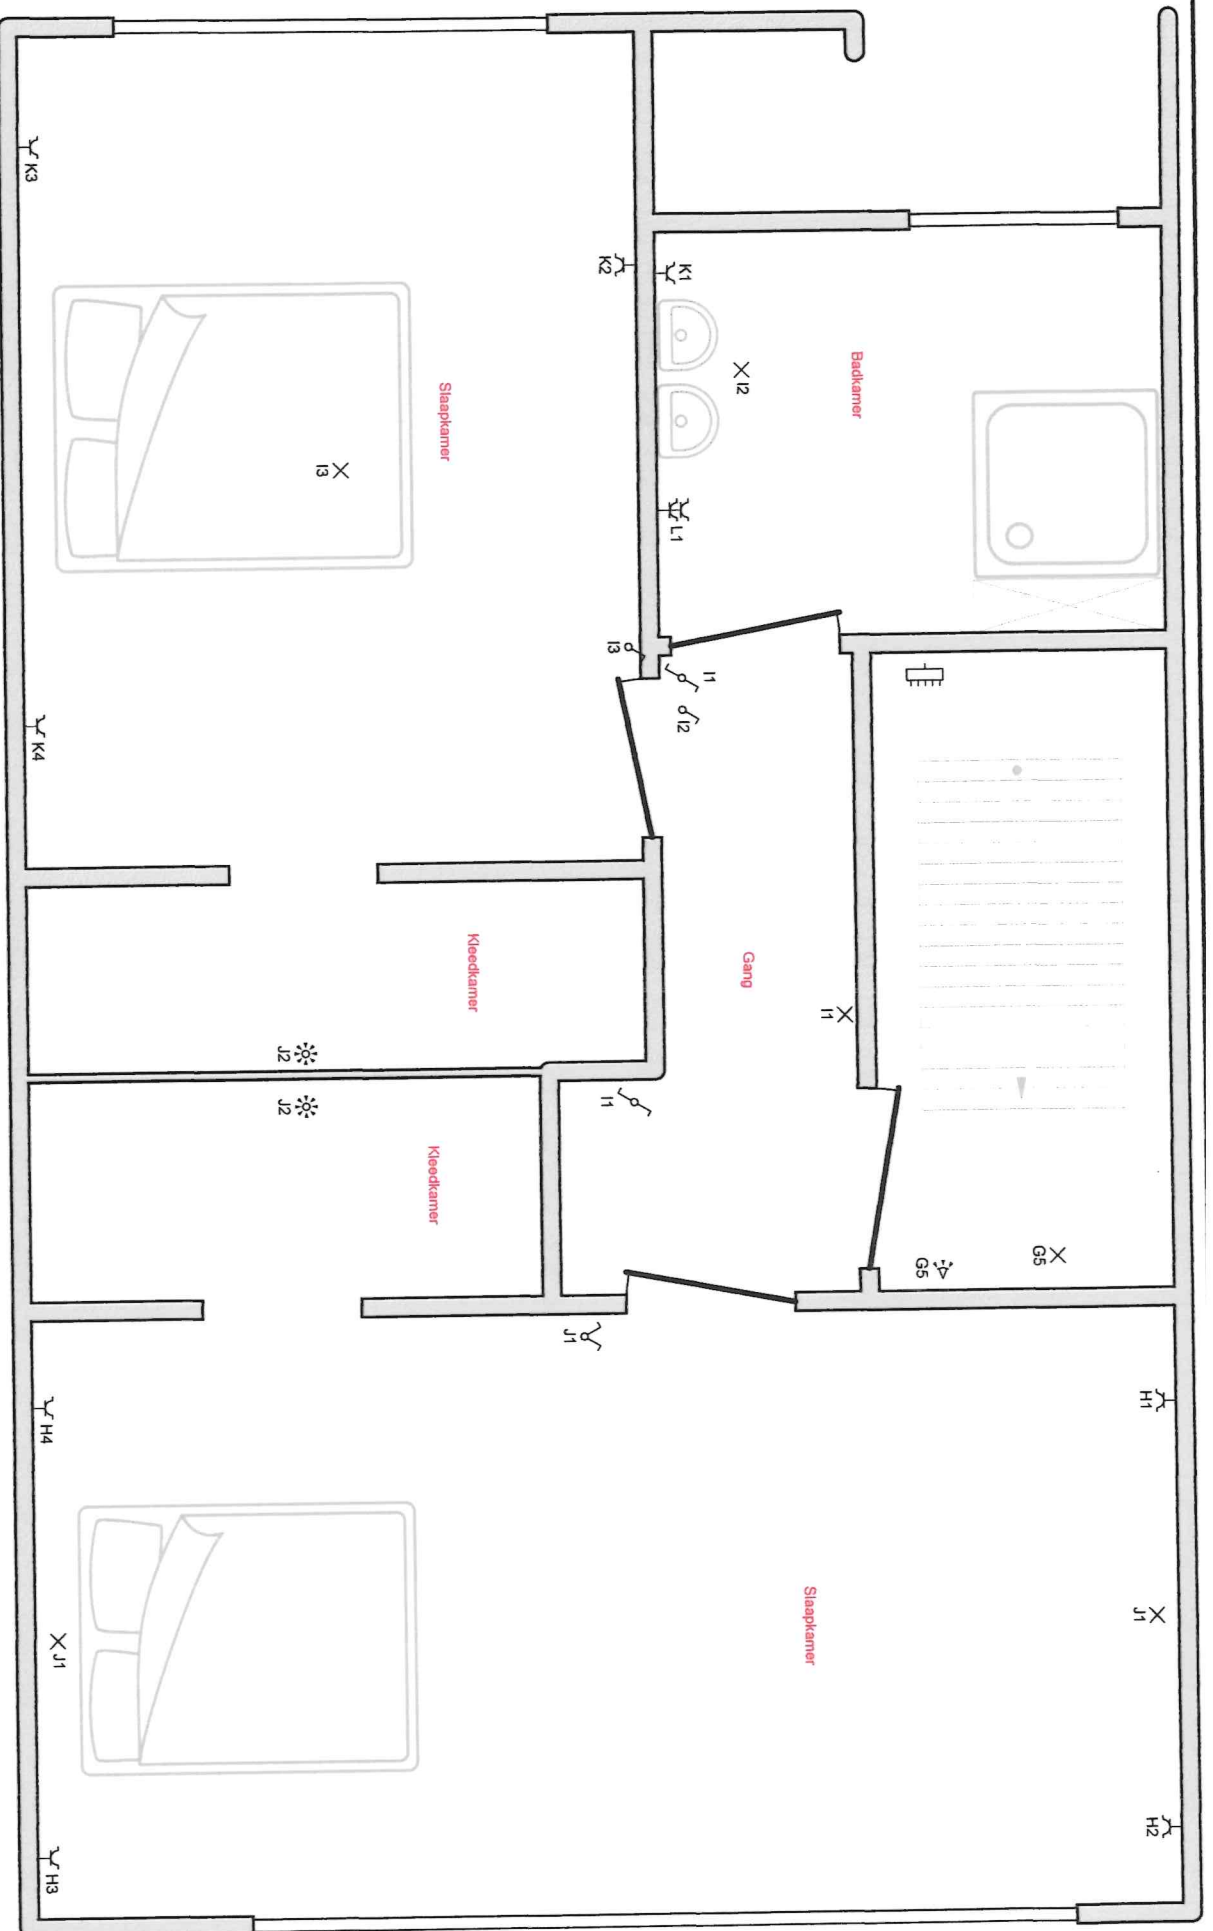

2e Verdieping

Plaats van de elektrische installatie

Esmaeli Shokohl Koghaddam
 Sint-Antoniusstraat 7
 2300 Turnhout
 GSM: 0475 76 54 54
 e-mail: Shokohesmaeli@yahoo.com


Installateur

Faracom
 Hoge Kaart 232
 2930 Brasschaat
 GSM: 0484 46 25 22 - 0483 40 54 44
 e-mail: info@faracom.be

p. 4/4
 Situatieschema

2 x 230V ~ 50Hz



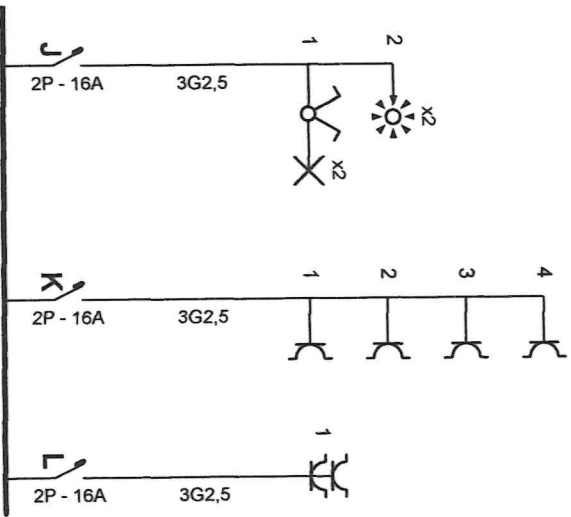


Plaats van de elektrische installatie

Esmaeil Shokohi Koghaddam
 Sint-Antoniusstraat 7
 2300 Turnhout
 GSM: 0475 76 54 54
 e-mail: Shokohiesmaeil@yahoo.com

Installateur

Faracom
 Hoge Kaat 232
 2930 Brasschaat
 GSM: 0484 46 25 22 - 0483 40 54 44
 e-mail: info@faracom.be

p. 2/4
 Eendraadschema
 2 x 230V ~ 50Hz

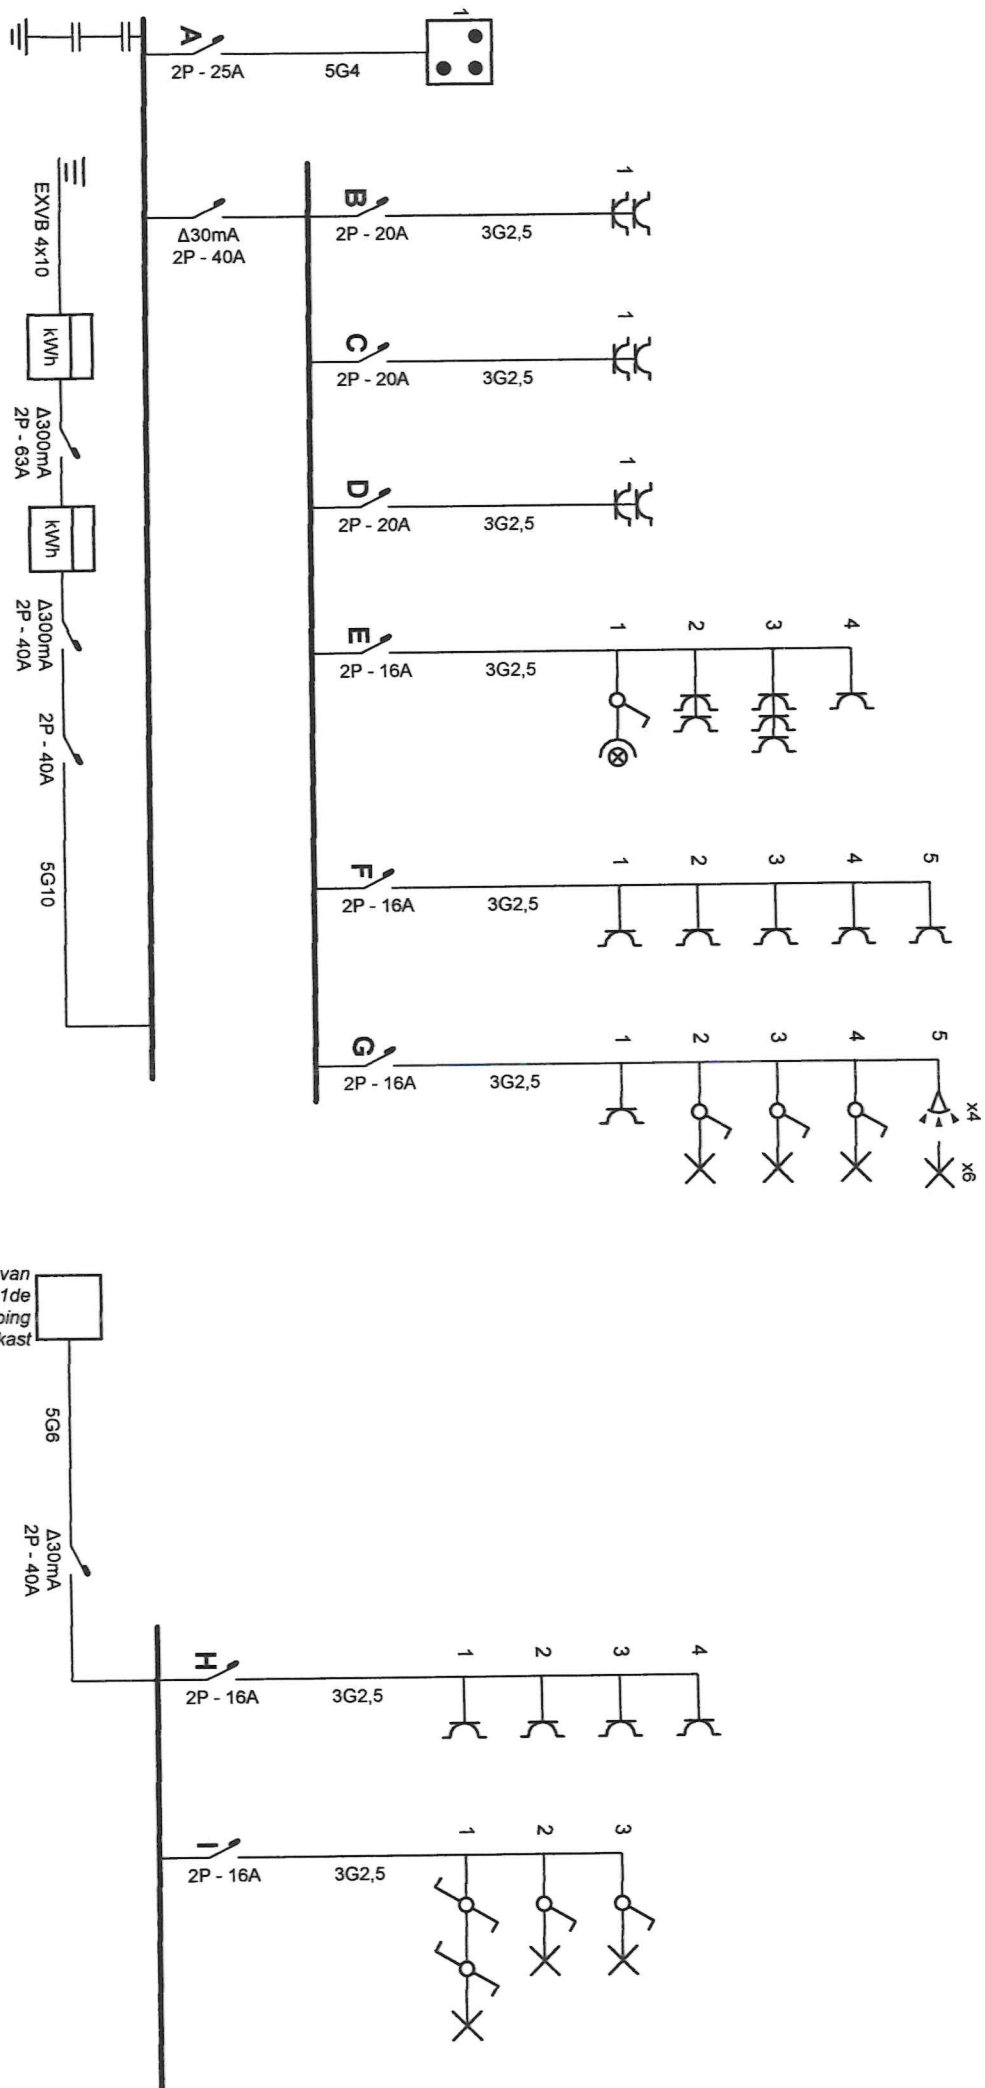

27.6.22



Plaats van de elektrische installatie
 Esmaeil Shokohi Koghaddam
 Sint-Antoniusstraat 7
 2300 Turnhout
 GSM: 0475 76 54 54
 e-mail: Shokohiesmaeil@yahoo.com

Installateur
 Faracom
 Hoge Kaart 232
 2930 Brasschaat
 GSM: 0484 46 25 22 - 0483 40 54 44
 e-mail: info@faracom.be

p. 1/4
 Eendraadschema
 2 x 230V ~ 50Hz