

Recherche cadastrale

Situation la plus récente

Référence du dossier: 23-SO-0691/001

Parcelles:

Echelle: 1:1000

Capakey


Adresse

Identifié par

62001B0066/00M000

Rue Guillaume Reynen 105, 4430 Alléur

Capakey

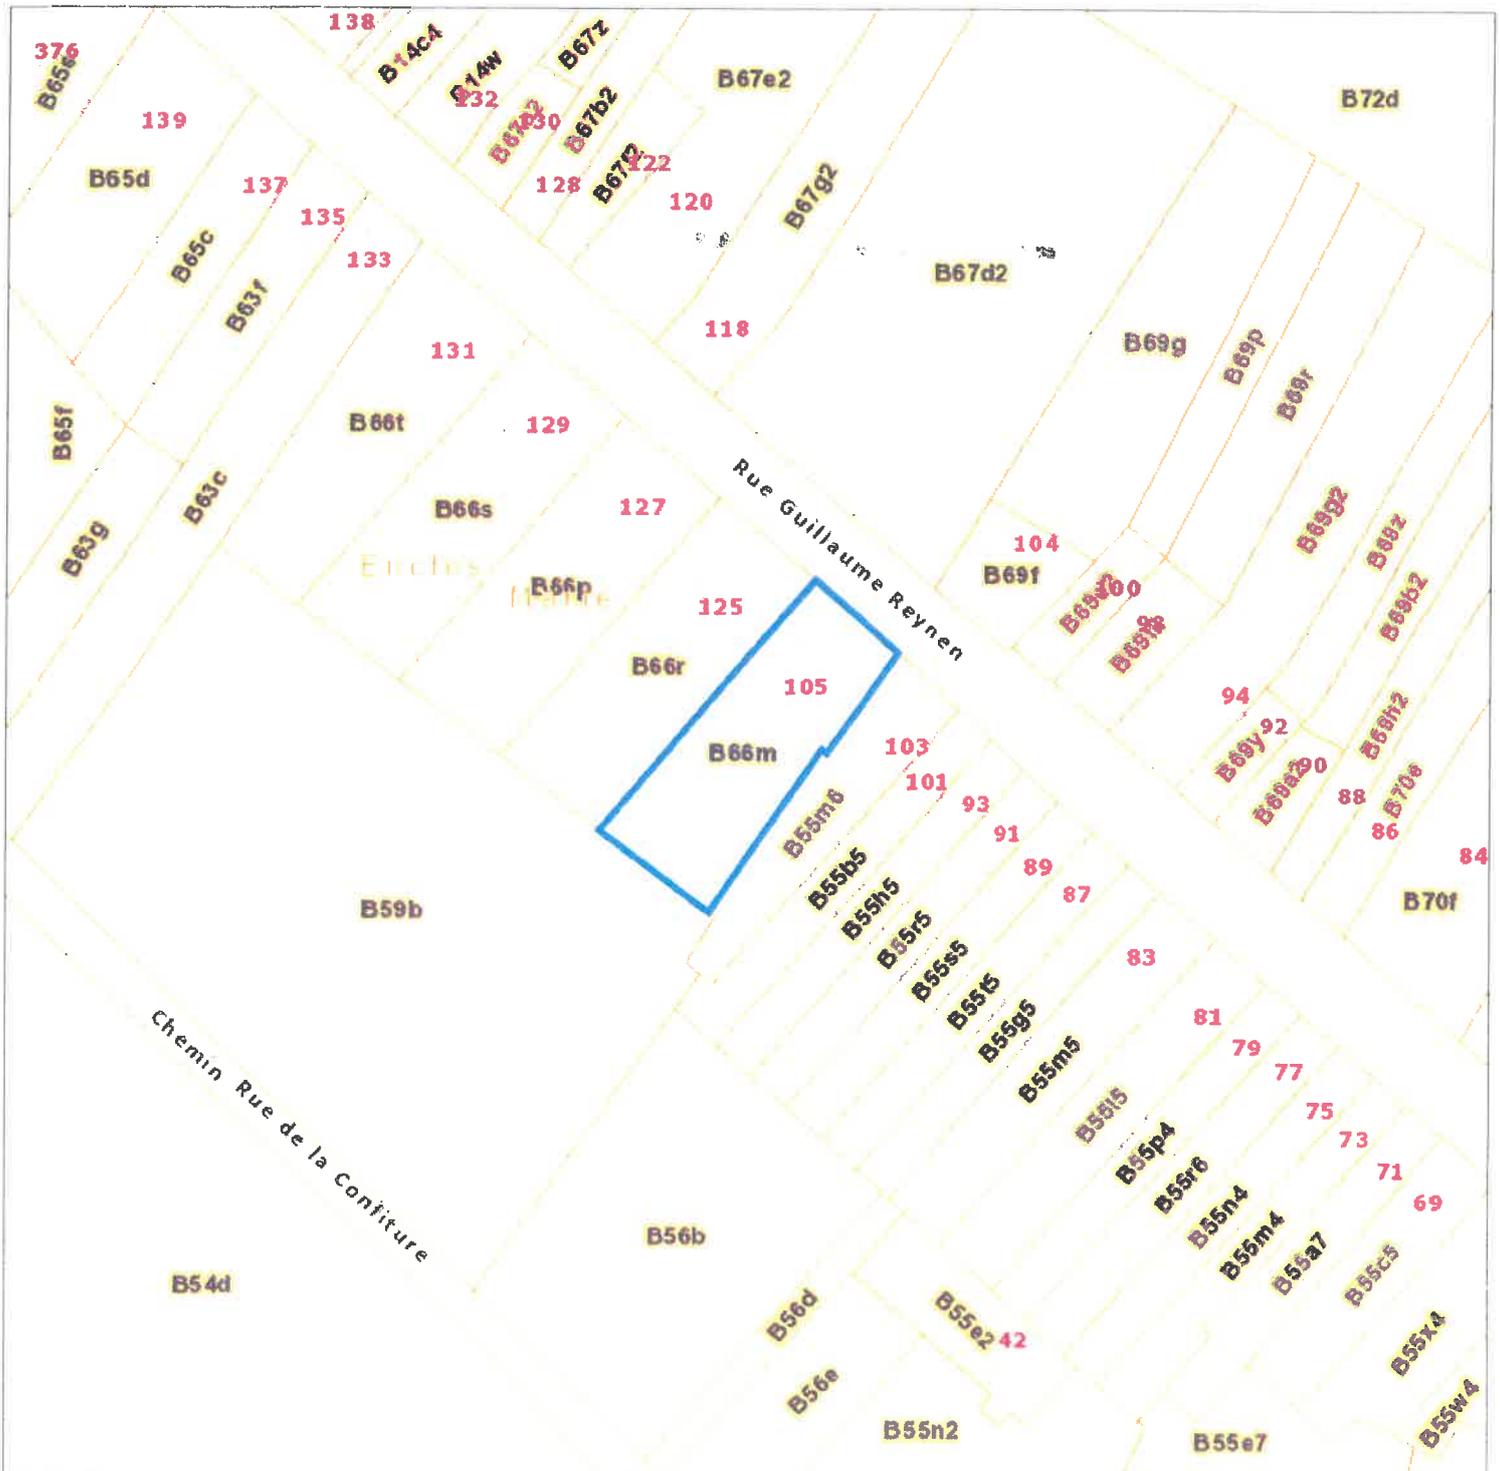

L'AAPD, producteur de la banque de données contenant ces données bénéficie des droits de propriété intellectuelle mentionnés dans la loi du 30 juin 1994 concernant les droits d'auteur et droits voisins.