



vzw - AIB-VINÇOTTE Belgium - asbl

Siège d'exploitation: Jan Oflieslagerslaan 35 • 1800 Vilvoorde

Tél +32(0)2 674 57 11 • fax +32(0)2 674 59 59 • info@vincotte.be • www.vincotte.com

Siège social: Diamant Building • Boulevard A. Reyerslaan 80 • B-1030 Bruxelles

Safety, quality and environmental services

Rapport n° : 1302



F 210579

Antwerpen-Limburg tel: 03 221 86 11
Brabant tel: 02 674 57 11

Oost & West - Vlaanderen tel: 09 244 77 11
Wallonie tel: 081 432 611

Rési code

PROCÈS VERBAL D'EXAMEN DE CONFORMITÉ ET/OU DE VISITE DE CONTROLE D'UNE INSTALLATION ÉLECTRIQUE BASSE TENSION

Responsable des travaux :

Installation :

Propriétaire / gestionnaire :

Form fields for Name, Address, CP, and Tel. of responsible party and installation.

Bases de l'examen : Règlement Général sur les Installations Electriques (RGIE)

Checkboxes for various articles (Art 270, 271, 276, 86, 87, 88, 271bis, 278) and categories (Unité d'habitation, etc.).

Données générales de l'installation électrique :

Form for general installation data including EAN, kWh meter, protection, voltage, and number of circuits.

Mesures - tests - contrôle visuel - scellés :

Checkboxes for contact types, mounting, insulation, continuity, and differential device tests.

Infractions - Remarques (pour la signification des codes éventuels : voir au verso)

Table for recording infractions and remarks, with sections for new and existing installations.

Conclusion(s) :

Options for installation conformity: 'La nouvelle installation est conforme' or 'L'installation existante est conforme'.

Blue box containing the date of next control and the signature of the Director General.

Agent visiteur :

Form for agent name (NYSSEN D.), agent number (2113), and date (13/06/2014).

Annexe(s) :

Form for listing attached documents like position or single-line diagrams.

- Legal notes regarding document retention, safety, and the procedure for handling infractions.

Adresse de l'installation :

AVC 6 Industrie Reymonts
4422 Ans

Propriétaire :

Nom: ██████████
Adresse: ██████████
Date: ██████████
Signature: ██████████


Installateur :

Nom: Denis D. deon
Adresse: Rue de la Vequevrière
4100 Saint-Jij
Date: 17/01/2018
Signature: Denis D. deon
TVA ou Cdi: 20002018

Délégué de l'organisme agr

Nom: Denis NYSSSEN
2213
Date: 17/01/2018
Signature: Denis NYSSSEN

Installation en ligne

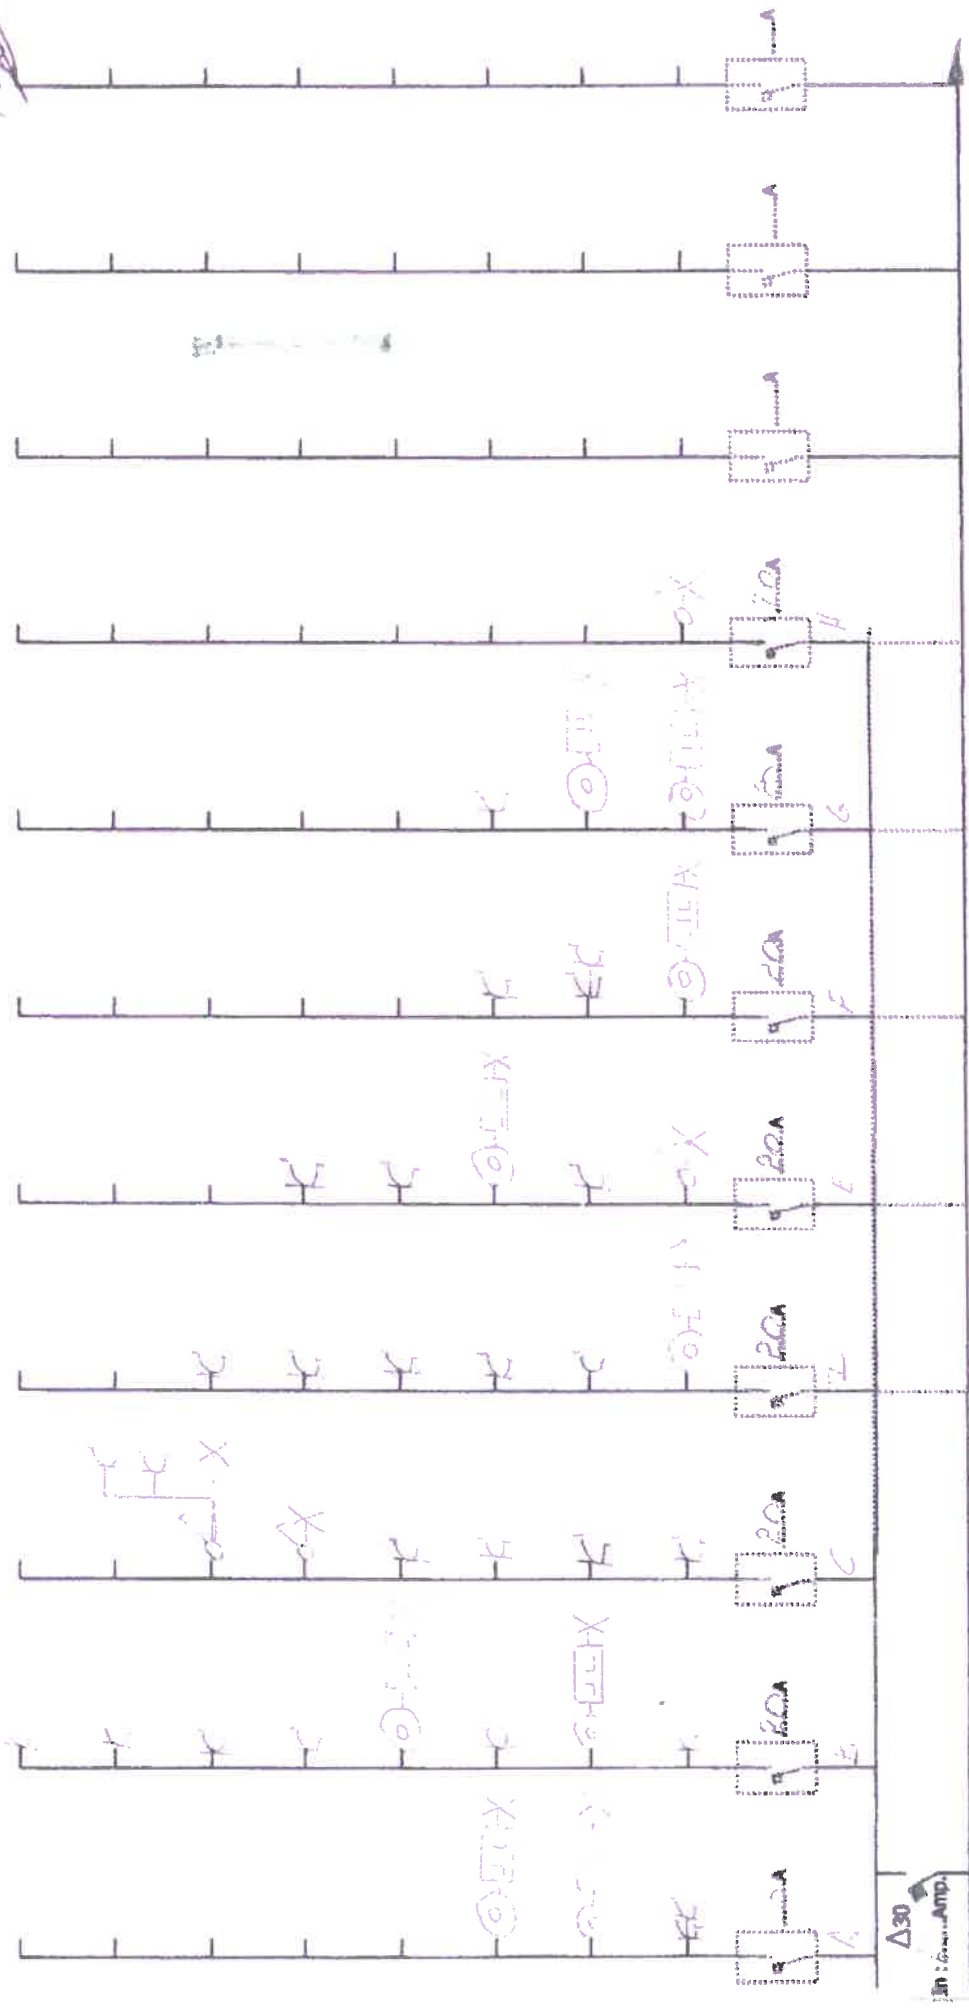

Adresse de l'installation :

Propriétaire :

Installateur :


Délégué de l'organisme agr :

Nom:
Adresse:
Date:
Signature:

Nom: *DUBOIS Diction*
Adresse: *Rue de la Veiguesse*
Date:
Signature: *[Signature]*
TVA ou C.I.: *2000 2011/16*

Nom:
Date:
Signature:

Denis NYSSSEN
2213
[Signature]

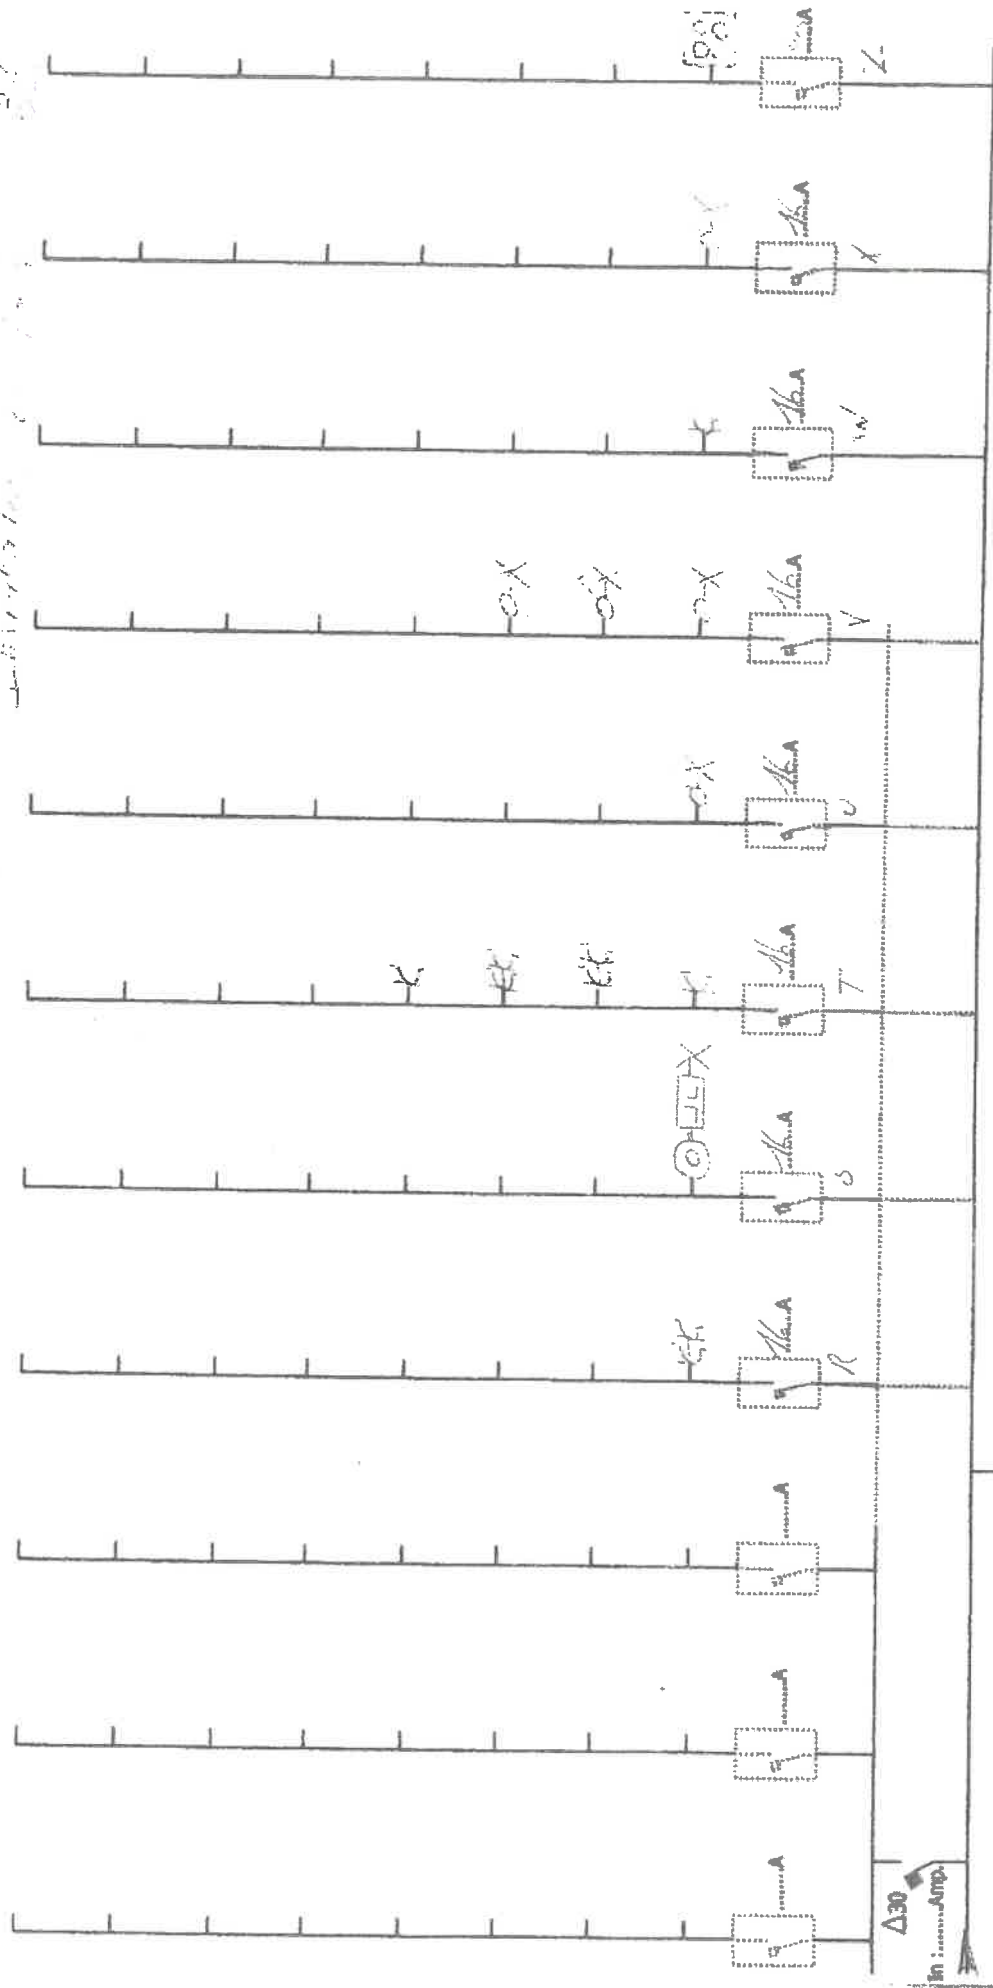


Δ300

Δ30
In :Amp.

In :Amperes

Tension :Volts

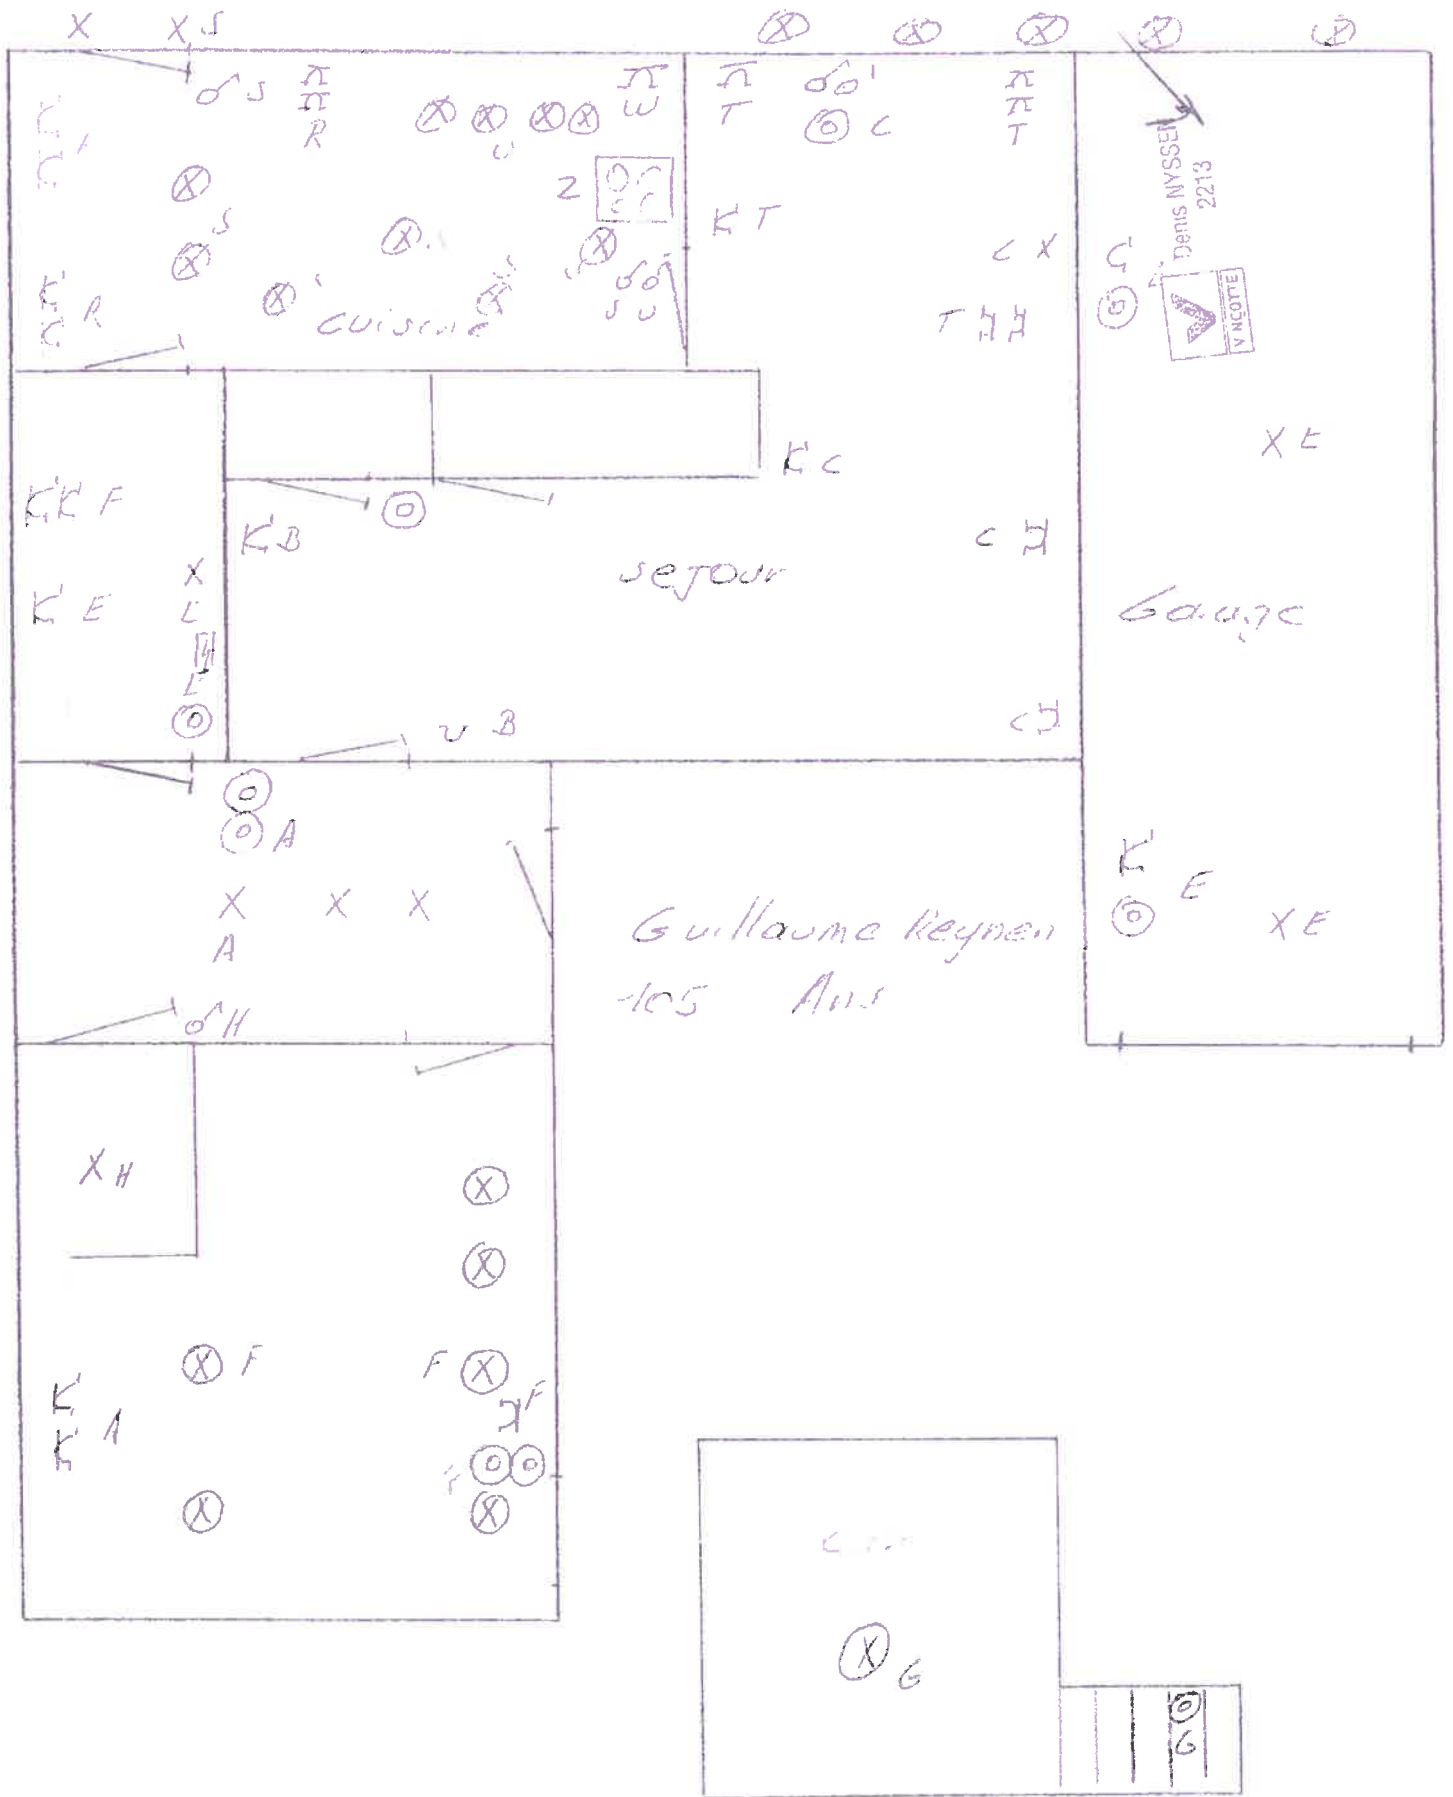



Donis NYSSÉN
2213

