


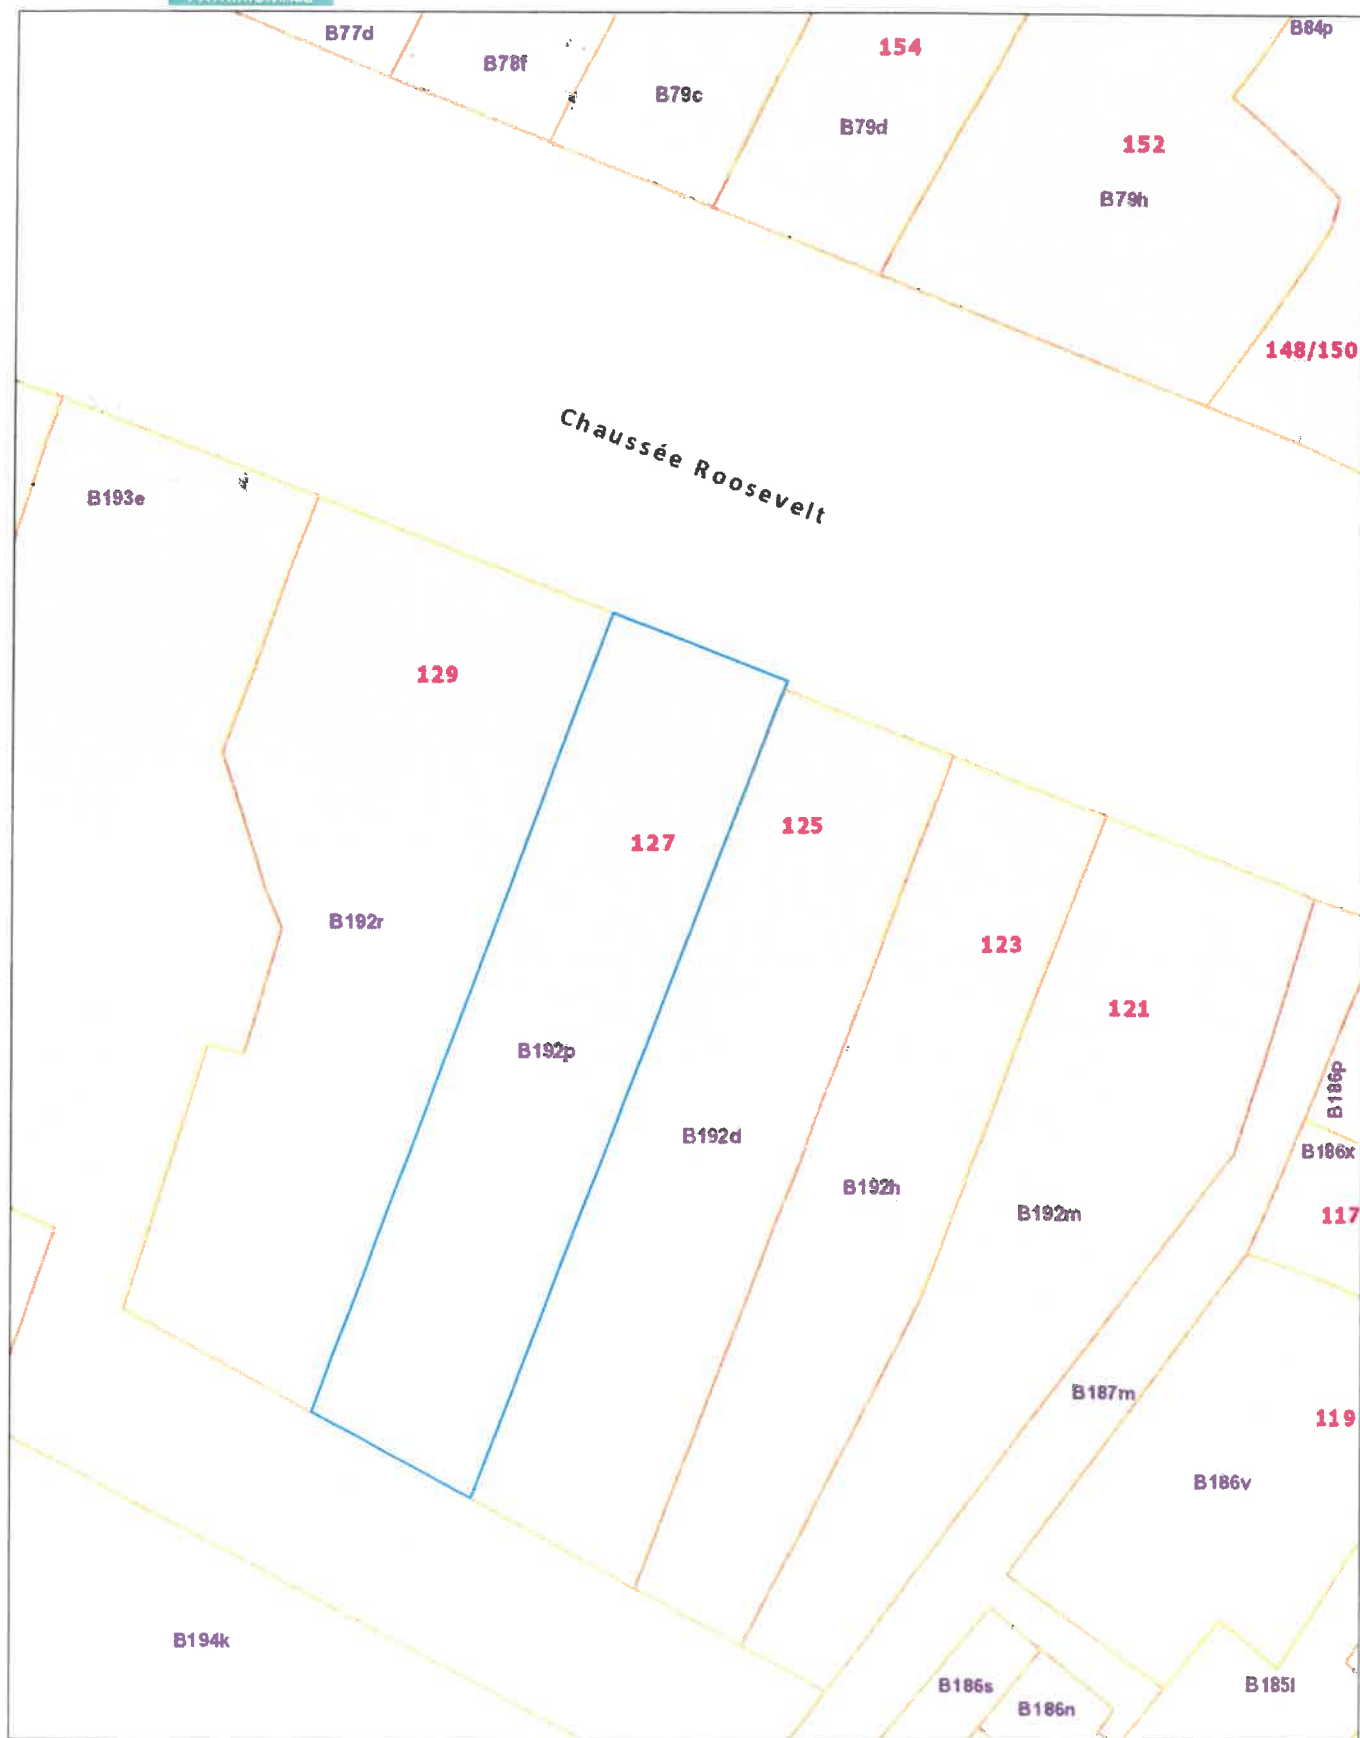

Centré sur :
SAINT-NICOLAS 3 DIV/MONTEGNEE/

Situation la plus récente
Fait le 04/10/2022
Échelle : 1 : 250

DOCUMENTATION
PATRIMONIALE

L'ADGP est l'auteur du plan parcellaire cadastral et le producteur de la base de données de laquelle les données sont reprises et jouit de la propriété intellectuelle comme repris dans la loi sur les droits d'auteurs et les droits des bases de données. Depuis le 01/01/2018 les bâtiments du plan parcellaire cadastral seront repris progressivement et remplacés par un set de données (= Bpn_ReBu autrement dit Bâtiment Régionaux) géré par les régions. L'ADGP ne sera dès lors plus responsable pour la représentation des bâtiments sur le plan parcellaire cadastral.

Recherche cadastrale

Référence du dossier: 22-ZC-0633/001

Parcelles:

Echelle: 1:1000

Capakey


Adresse

62073B0192/00P000

Chaussu00E9e Roosevelt 127, 4420 Montegnu00E9e

Identifié par

Capakey

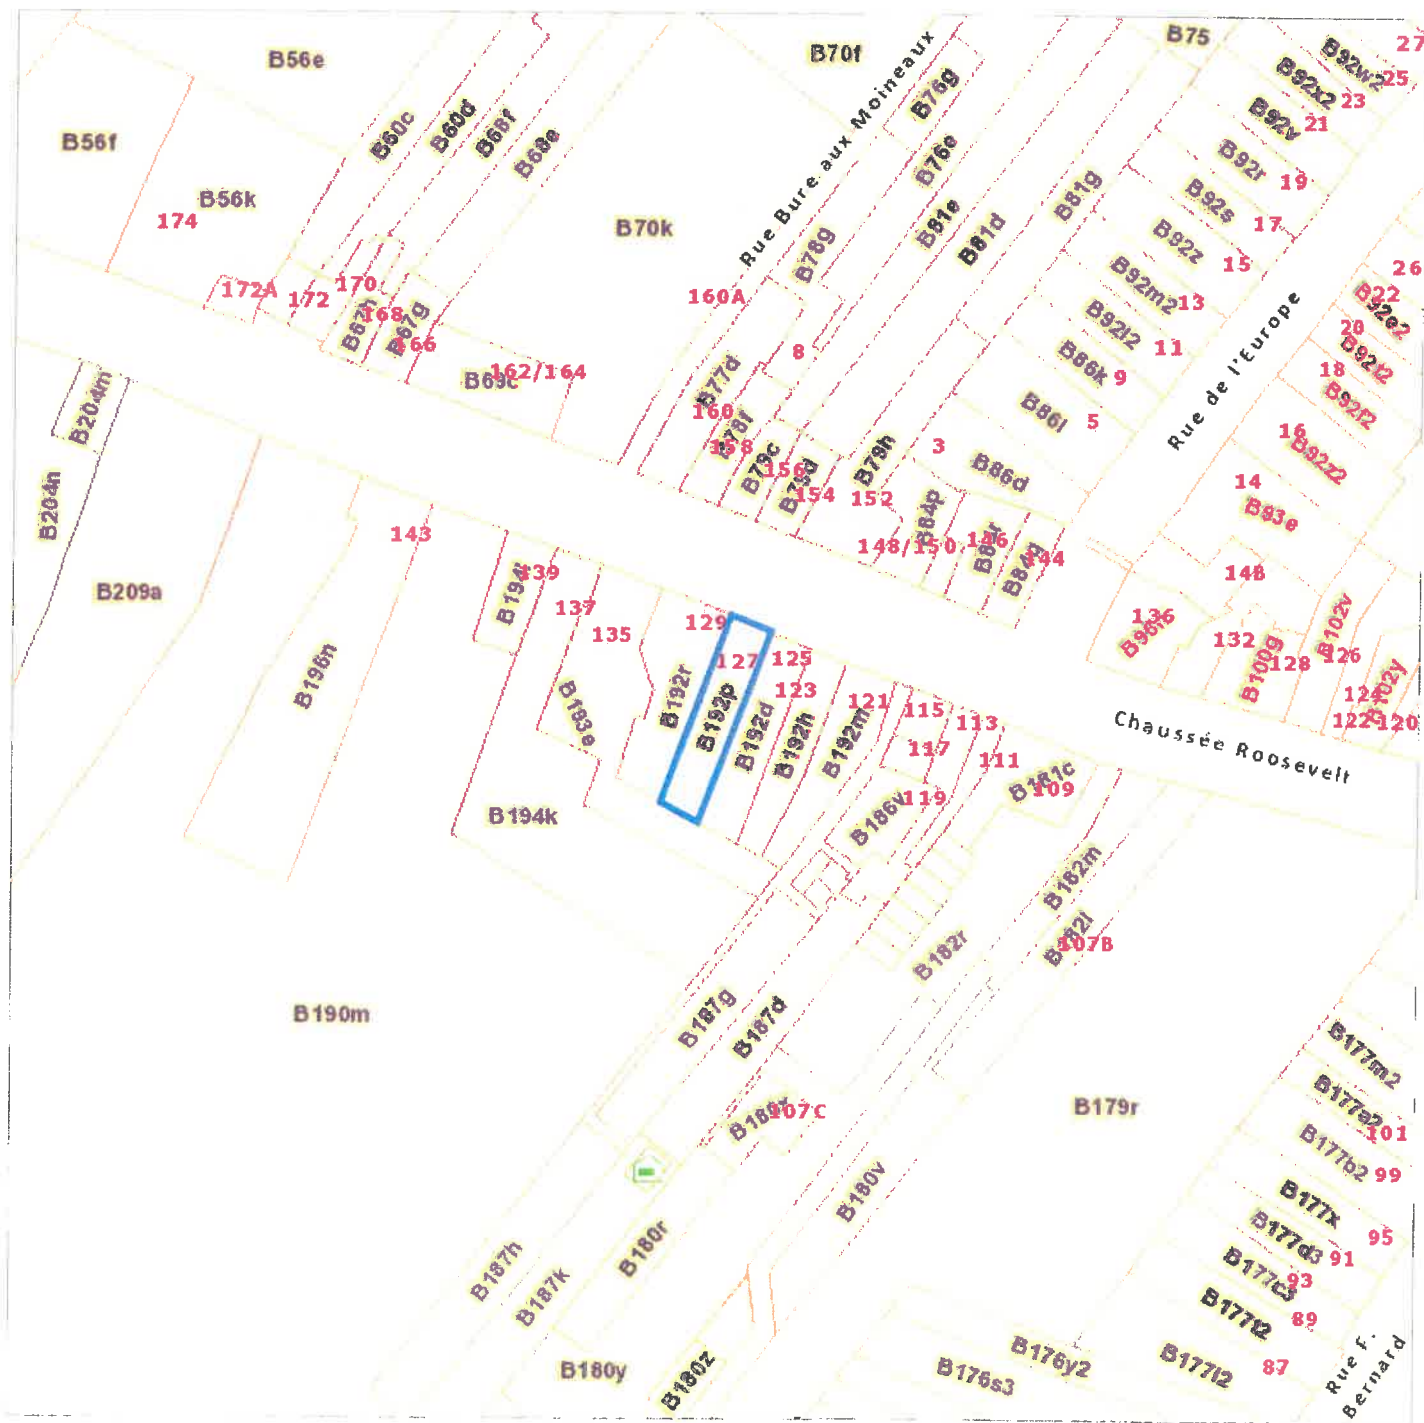

L'AAPD, producteur de la banque de données contenant ces données bénéficie des droits de propriété intellectuelle mentionnés dans la loi du 30 juin 1994 concernant les droits d'auteur et droits voisins.