



DAVELEC


ELECTRICITEITSWERKEN

DOMOTICA - WERFKASTEN

NIEUWBOUW - RENOVATIE'S

0496 / 69 30 66


DAVY@DAVELEC.COM - MGL

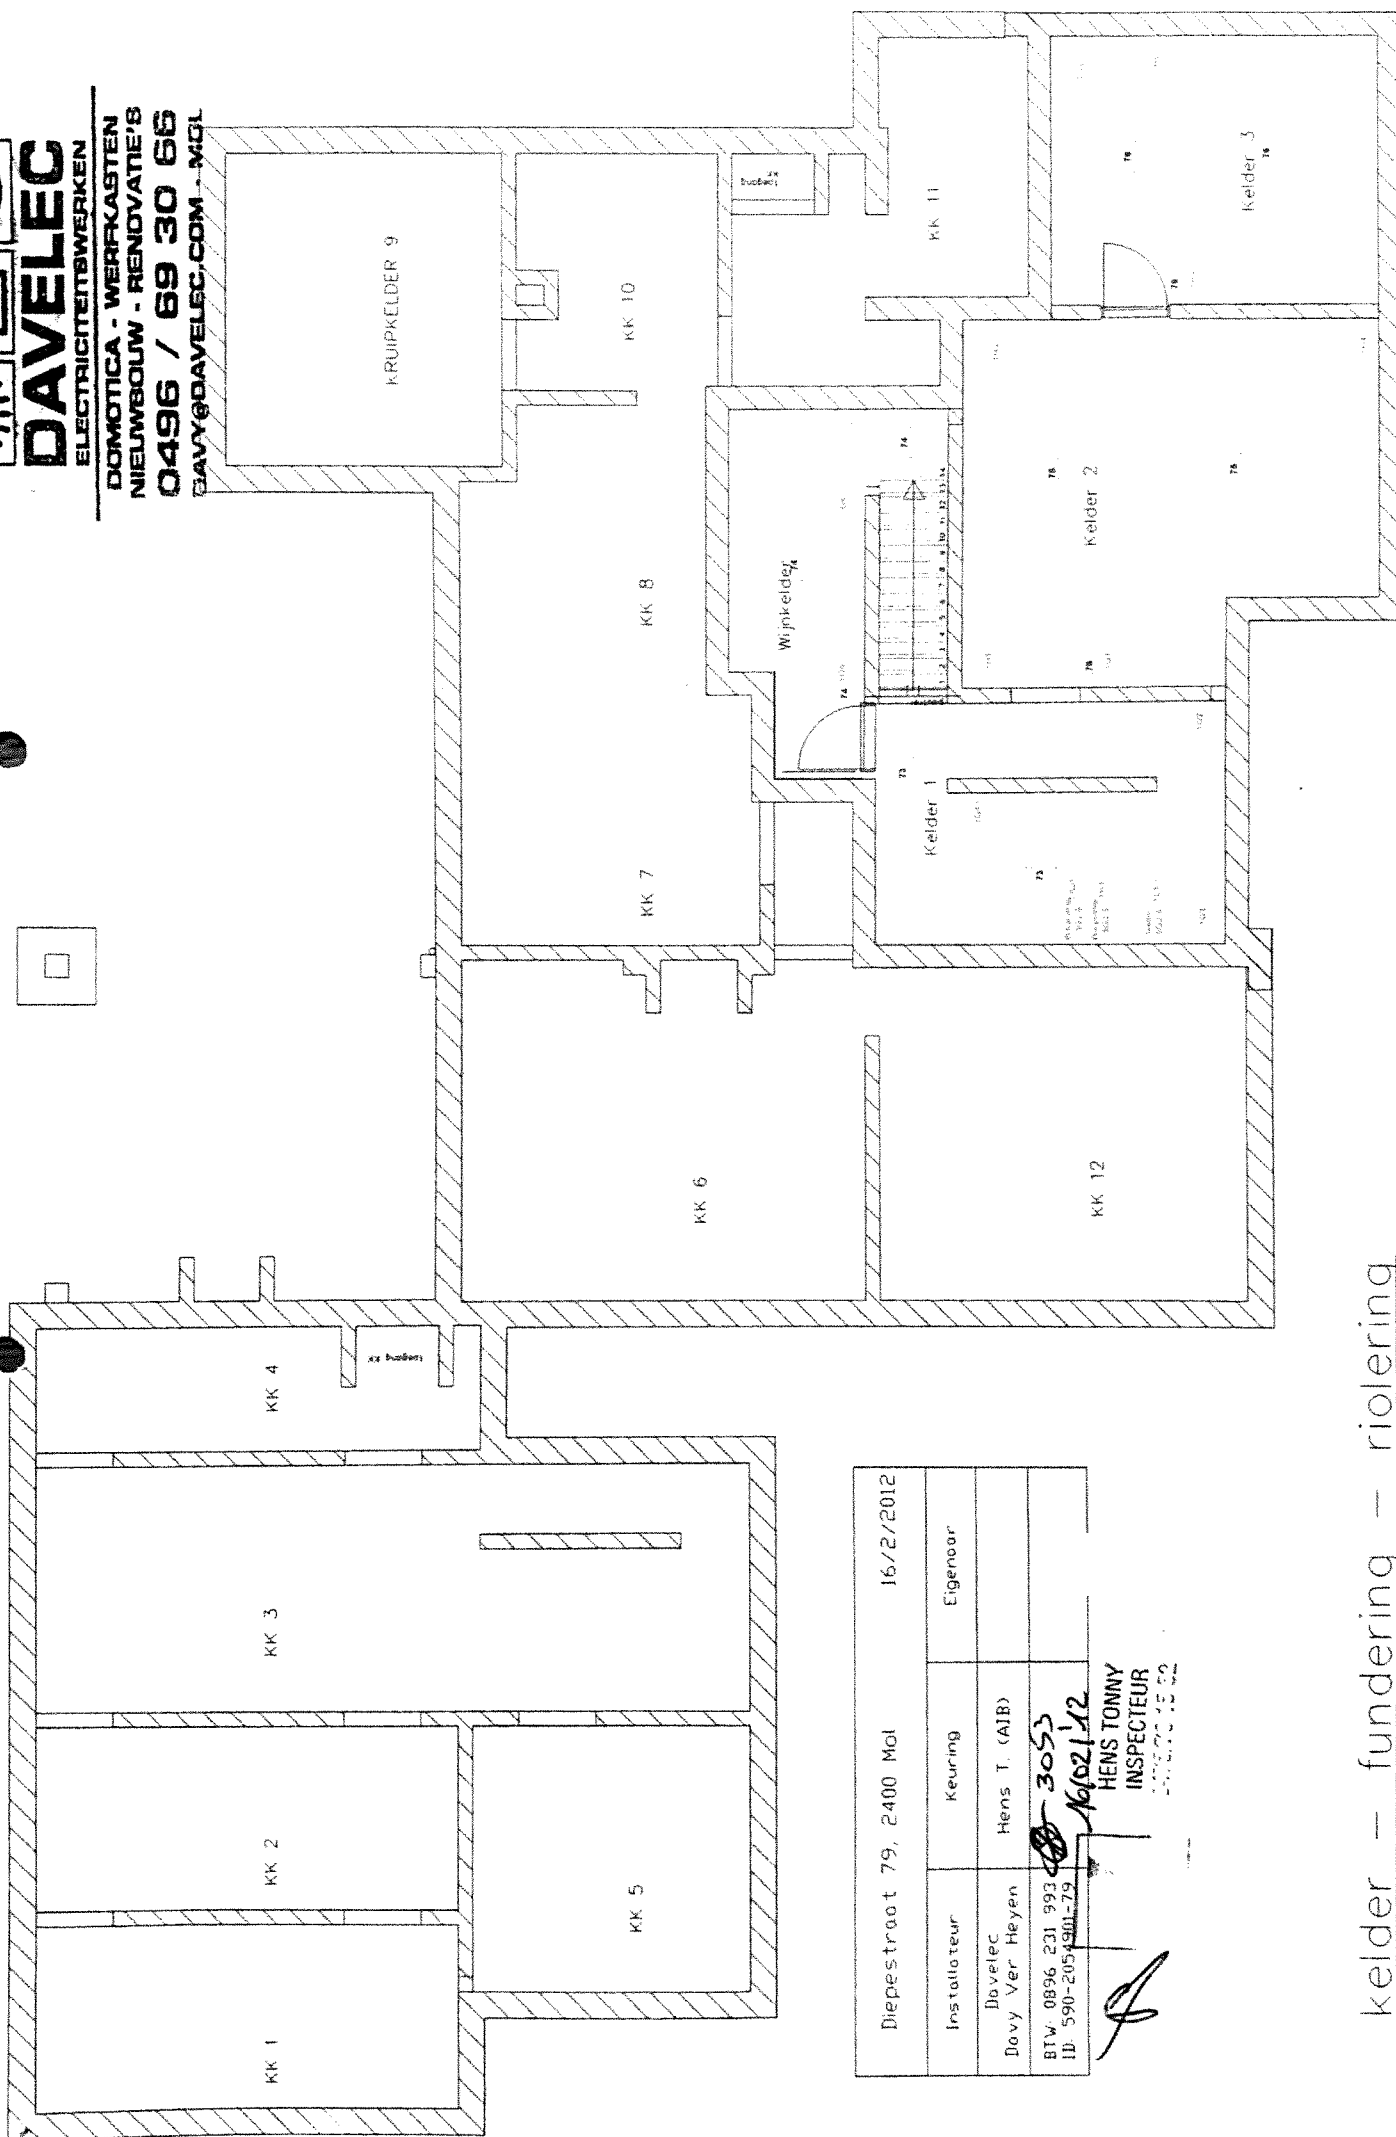

Diepestraat 79, 2400 Mol		16/2/2012	
Installateur	Keuring	Eigenaar	
Davelec	Hens T. (AIB)		
Davy Ver Heyen			
BTW: 0896 231 993			
ID: 590-2054901-79			

HENS TONNY
INSPECTEUR

kelder – fundering – riolering

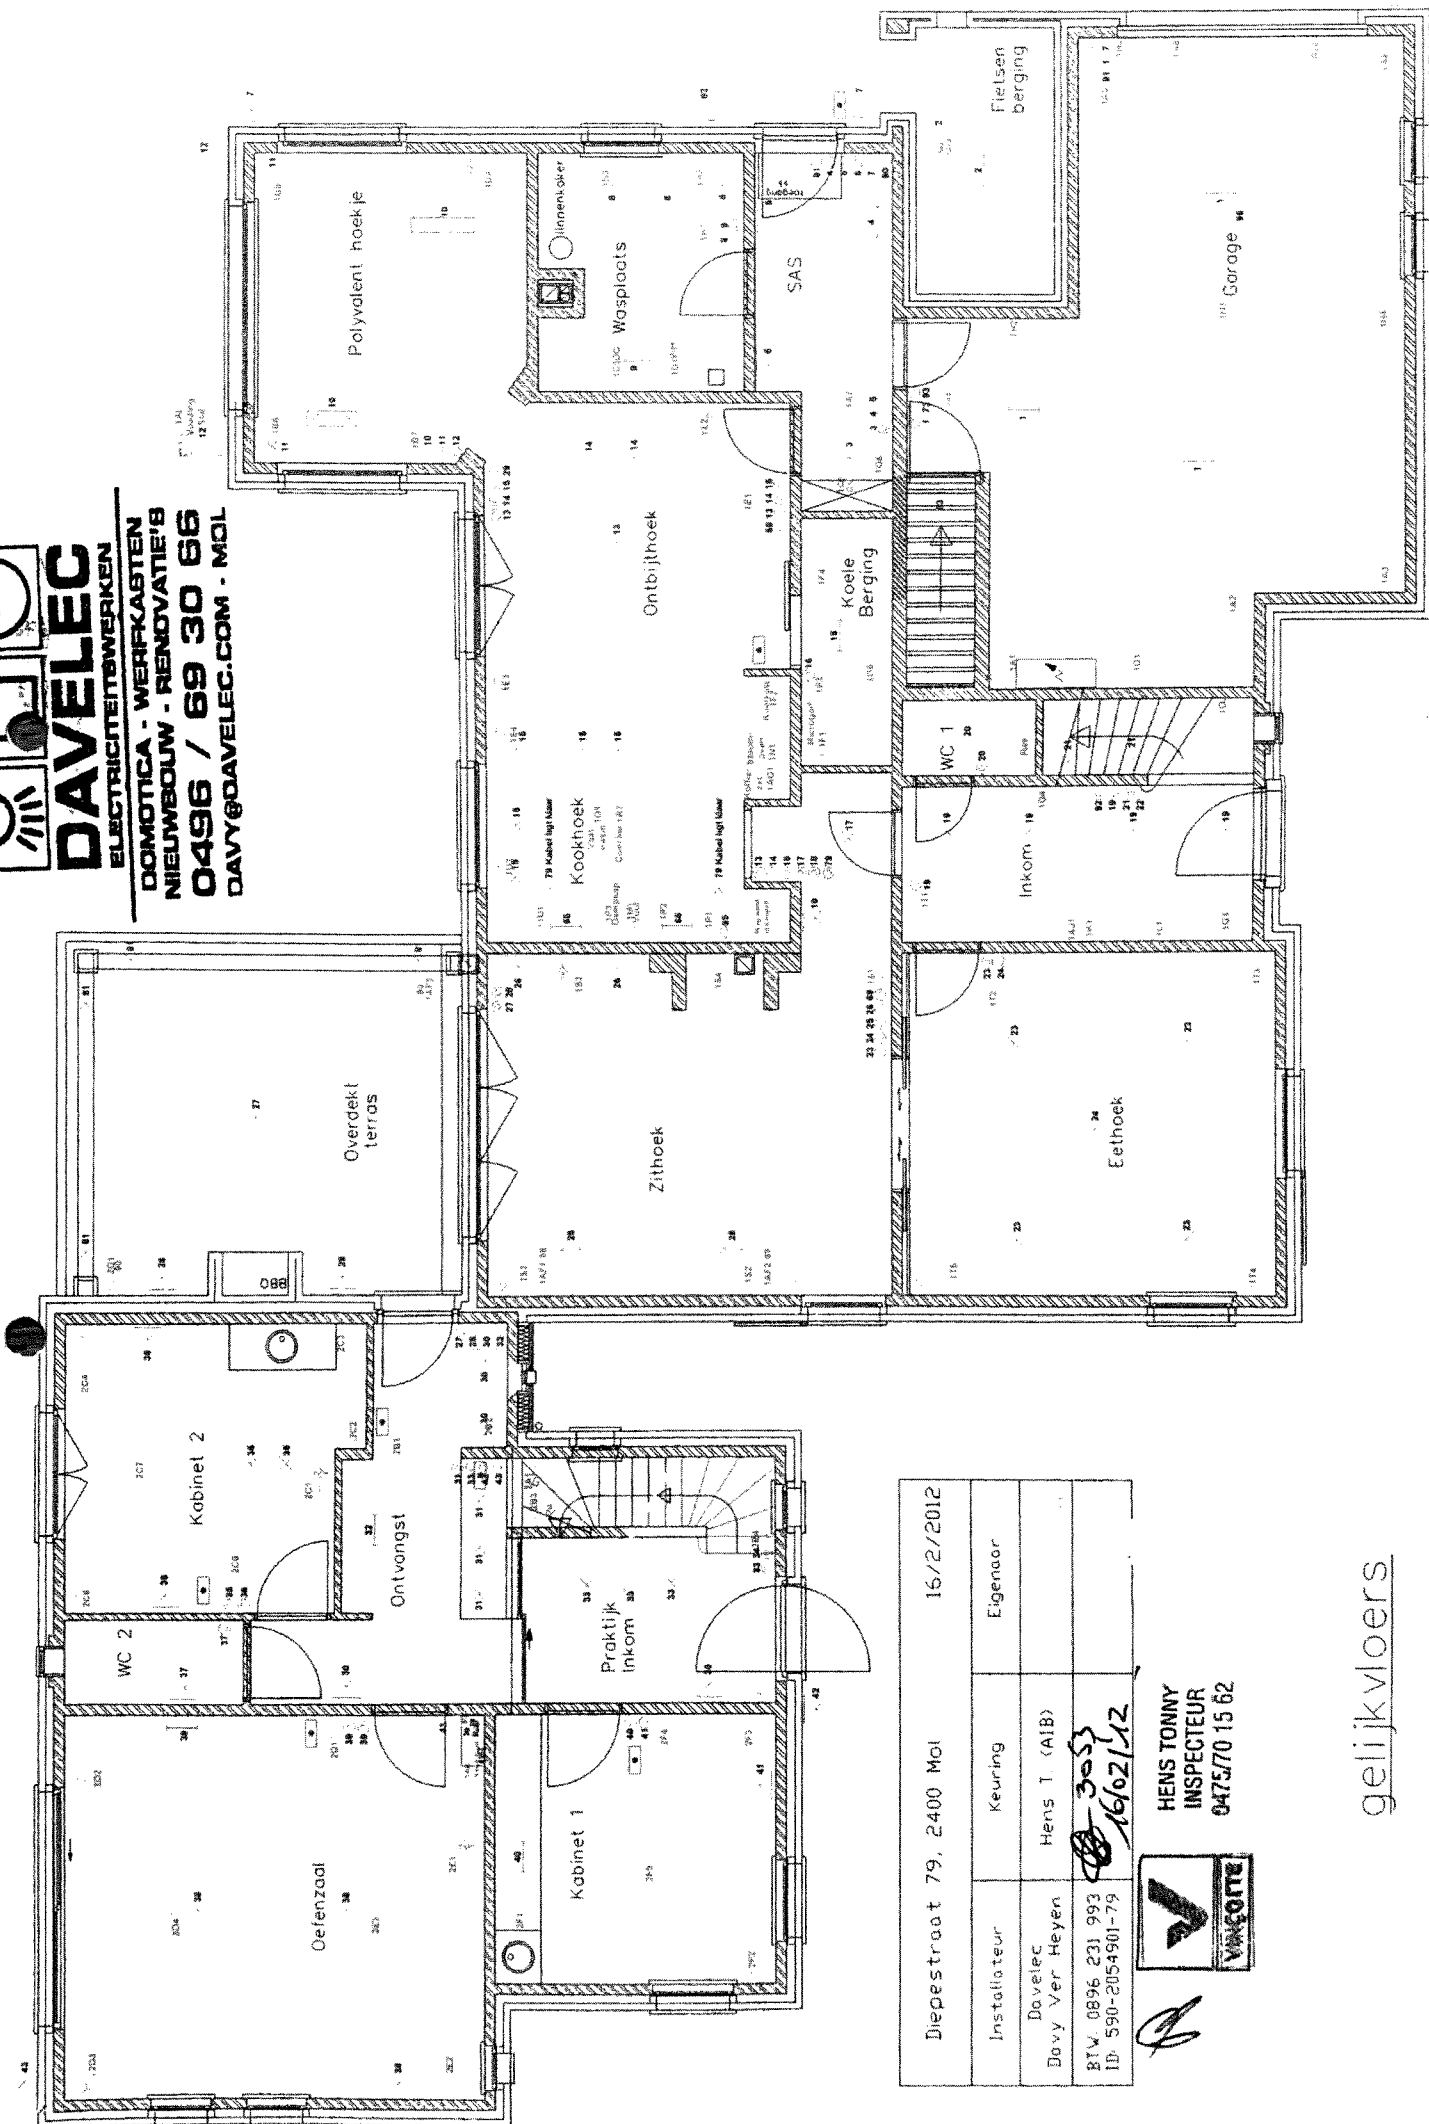

Diepestraat 79, 2400 Mol		15/2/2012
Installateur	Keuring	Eigenaar
Davelec	Hens T. (AIB)	
Davy Ver Heyen		
BTW: 0896 231 993		
ID: 590-2054901-79		





HENS TONNY
INSPECTEUR
0475/70 15 62

gelijkvloers



DAVELEC
ELECTRICITEITSWERKEN

DOMOTICA - WERKKAJSTEN
NIEUWBOW - RENOVATIE'S
0496 / 88 30 86
DAVY@DAVELEC.COM - M31

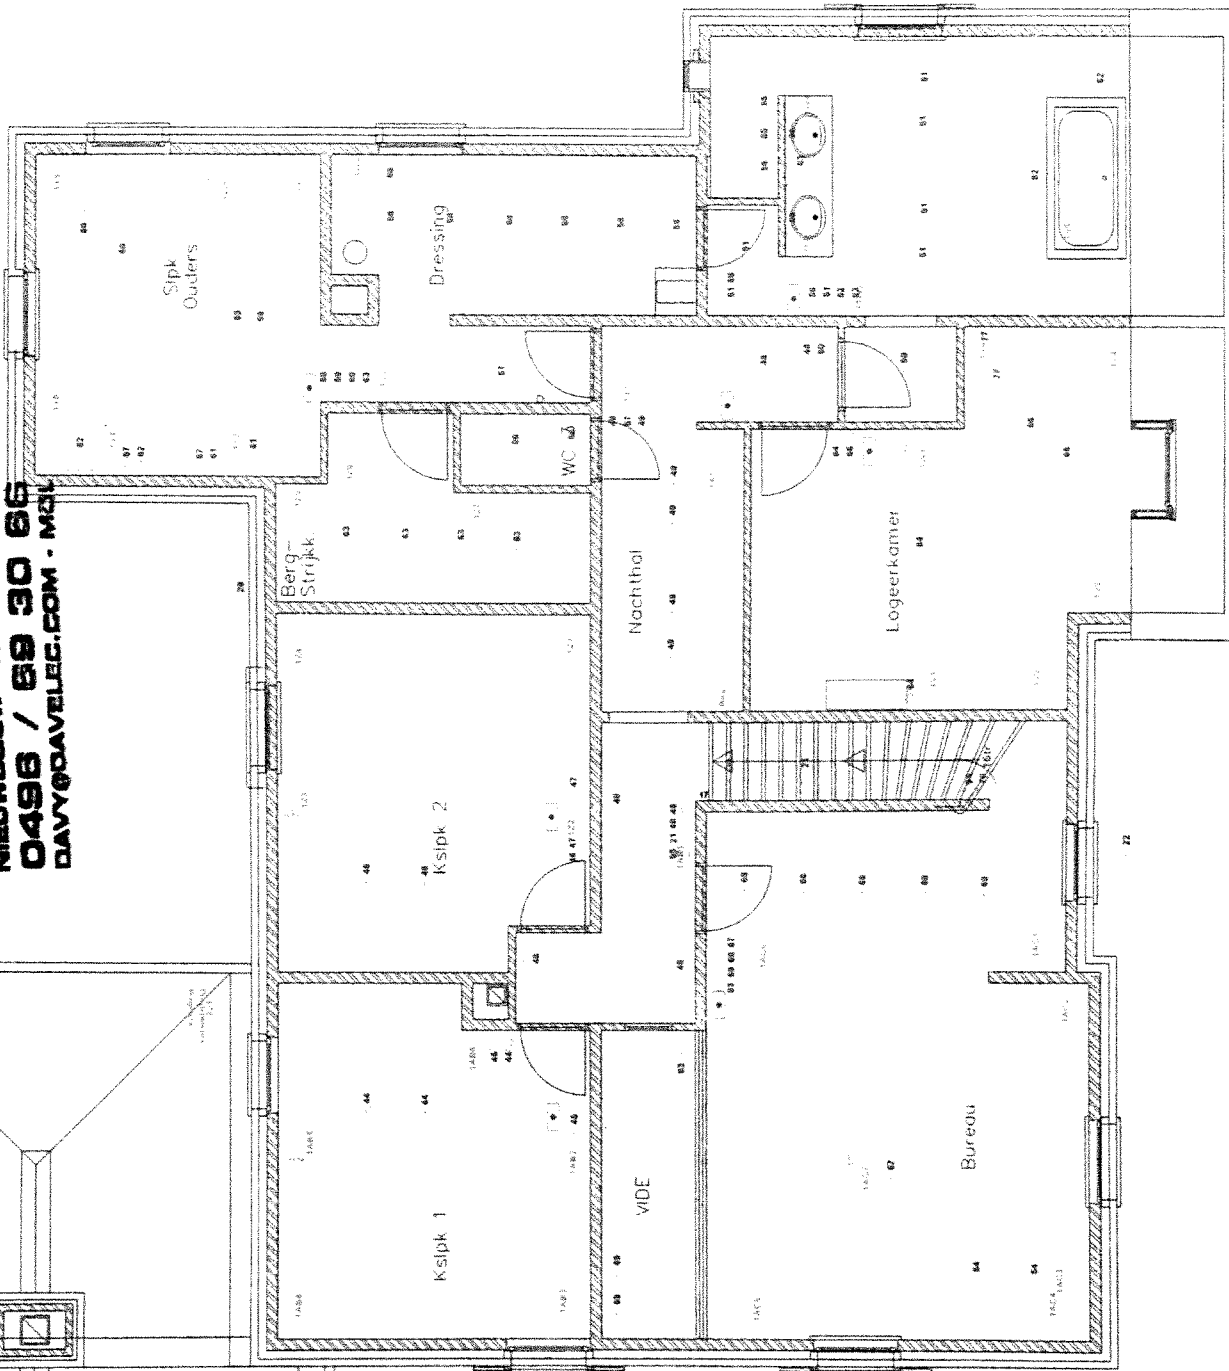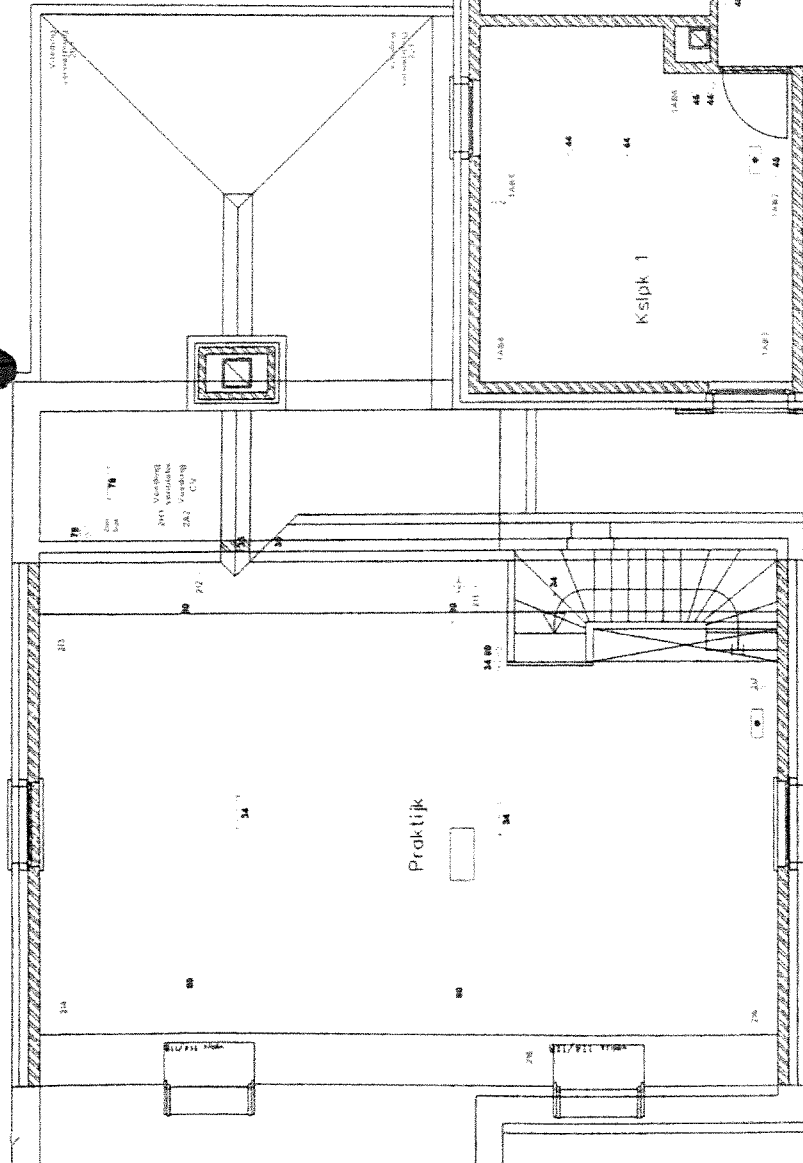

Diepestraat 79, 2400 Mol		16/2/2012	
Installateur	Davelec Davy Ver Heyen	Keuring	Eigenaar
BTW: 0896 231 993 ID: 590-2054901-79		Hens T. (AIB)	
BTW: 0896 231 993 ID: 590-2054901-79		Hens T. (AIB)	




HENS TONNY
INSPECTEUR
G: 07570 15 52

verdieping





 HENS TONNY
 INSPECTEUR
 04/07/2015 02

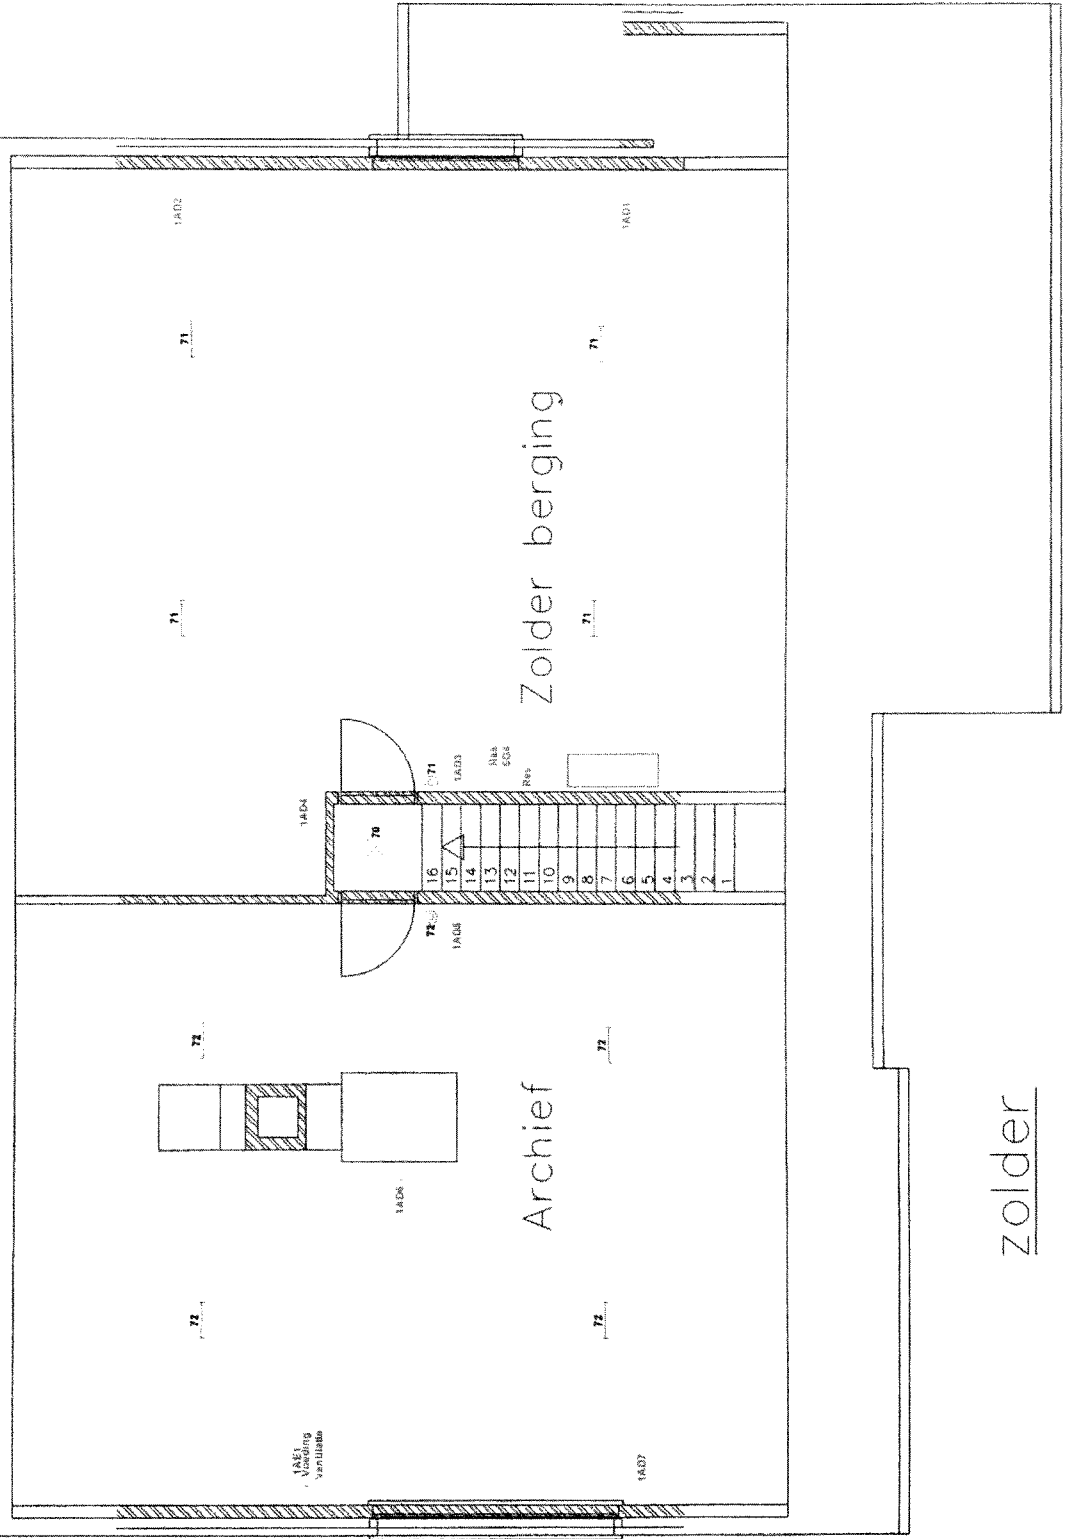
zolder

Diepestraat 79, 2400 Mol		16/2/2012
Installateur	Keuring	Eigenaar
Davelec Davy Ver Heyen	Hens T. (AIB)	
BTW: 0896 231 993 ID: 590-2054901-79	3053 16/2/12	

[Handwritten signature]



HENS TONNY
 INSPECTEUR
 0475/70 15 62

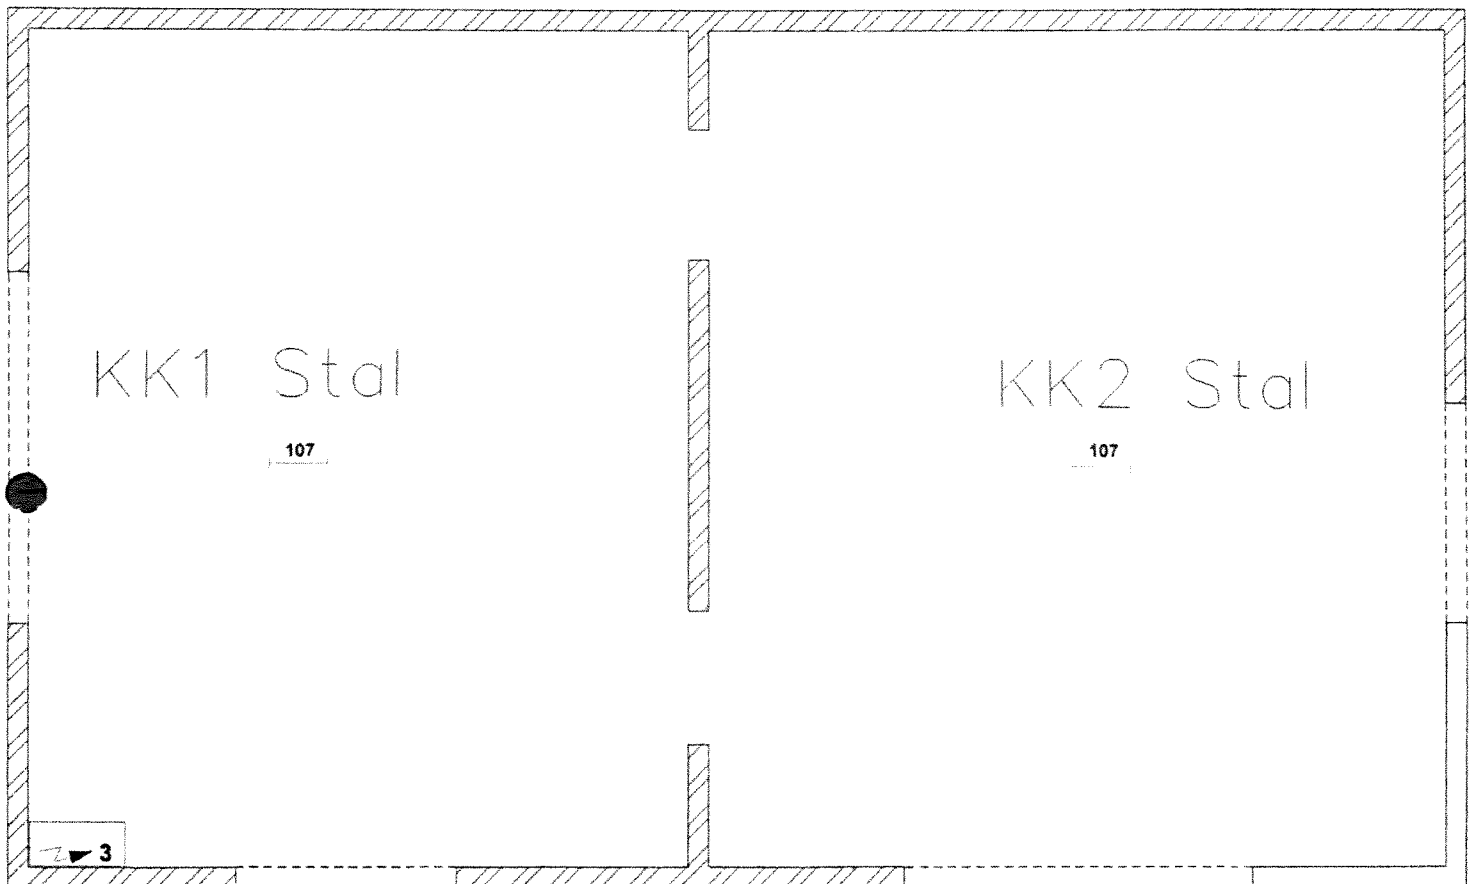

Stal KK


Diepestraat 79, 2400 Mol		16/2/2012
Installateur	Keuring	Eigenaar
Davelec Davy Ver Heyen	Hens T. (AIB)	
BTW: 0896 231 993 ID: 590-2054901-79	3053 16/02/12	



DAVELEC
ELECTRICITEITSWERKEN

DOMOTICA - WERFKASTEN
NIEUWBOUW - RENOVATIE'S
0496 / 69 30 66
DAVY@DAVELEC.COM - MDL

HENS TONNY
INSPECTEUR
0475/70 15 62

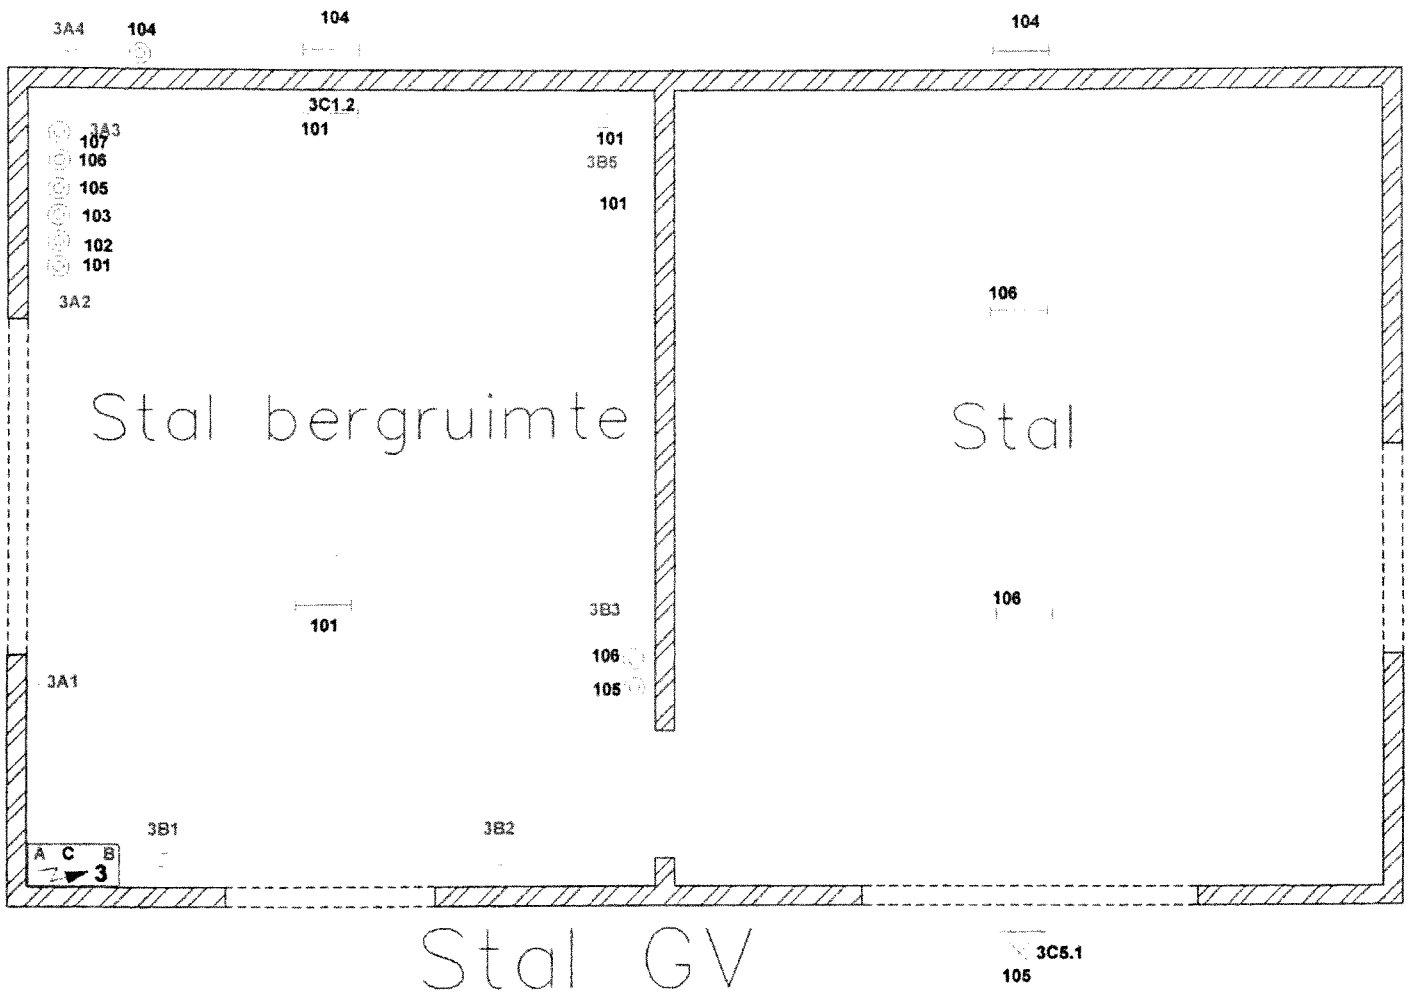

Diepestraat 79, 2400 Mol		16/2/2012
Installateur	Keuring	Eigenaar
Davelec Davy Ver Heyen	Hens T. (AIB)	
BTW: 0896 231 993 ID: 590-2054901-79	3053 16/02/12	



DAVELEC
ELECTRICITEITSWERKEN

DOMOTICA - WERFKASTEN
NIEUWBOUW - RENOVATIE'S
0496 / 69 30 66
DAVY@DAVELEC.COM - MOL

HENS TONNY
INSPECTEUR
073/70 15 62

103
3C3.0

3C2.2
102

3C2.1

Hooi zolder

103
3C3.1

Zolder berging

103
3C3.1

3B4

Stal zolder