
LEGENDE

Parois existantes

Cloisons légeres

Ossature bois + isolant

Egouttage

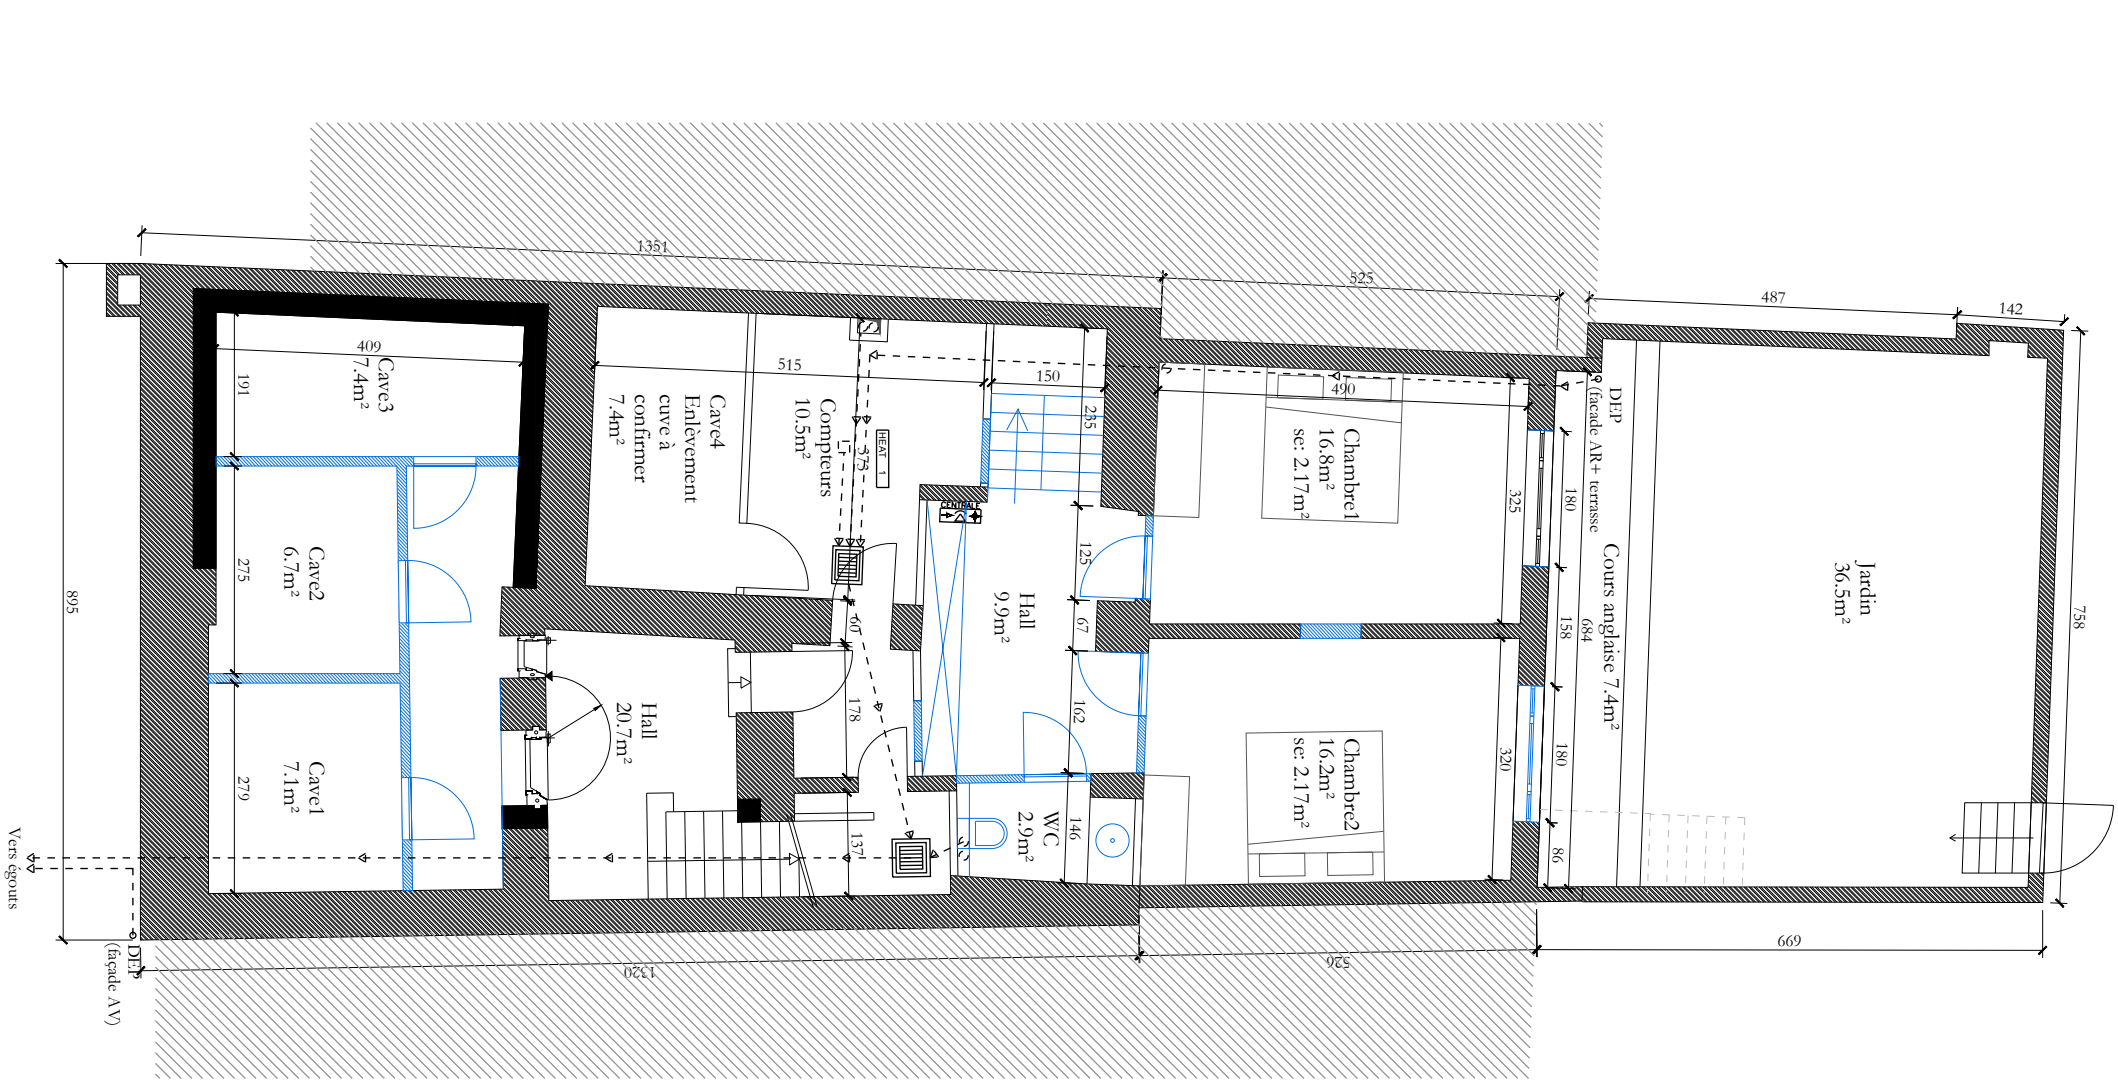


Toutes les informations et cotations, notamment sur la structure, sont indicatives et à vérifier sur chantier.

FOSSES AIS Rue d'Orbey 26, 5070 Fosses-la-Ville

SITUATION PROJETEE

PLAN EGOUTTAGE

collectif hammak

0 1 2 3 4 5m

18/12/24 indice : a