



B.V.B.A. **STUDIEBURO SCHILLEBEECKX**

LANDMEETKUNDE - TOPOGRAFIE
PLAATSBSCHRIJVING - EXPERTISE
WEGENIS - RIOLERING - GROENE ZONES

Lang Ossegoor 36
2390 Westmalle
Tel. (03)312.87.50
Fax (03)312.87.59
info@studieburo-schillebeeckx.be

STUDIE - ADVIES - ONTWERP

Provincie Antwerpen

Gemeente ZOERSEL

Verkavelingsontwerp 'vzw Emmaüs'
ter streke Emiel Vermeulenstraat 62-82

Plan nr. 1

Wijzigingen :

12/11/2018: Wijziging sociaal woonaanbod
22/03/2022: Aanpassing aan verkavelingsvergunning

Aantal plans : 1

Dossier nr. Z170921

Tekening : grondplan

Grondplan

3e Afdeling, DL Brecht 2,
Sectie I, deel perceel 105/n

Schaal : 1/500

22 - 03 - 2022


Jo Schillebeeckx
Zaakvoerder SBS

Legende

- Strook voor hoofdgebouwen
- Tuinstrook
- Bouwrijke tuinstrook
- Te vestigen erfdienstbaarheid - zone voor TZI
- Te vestigen erfdienstbaarheid t.b.v. dienstrool
- Bestaande laanbomenrij als grens geroid bos

Grondplan

Schaal: 1/500
Eenheid in meter

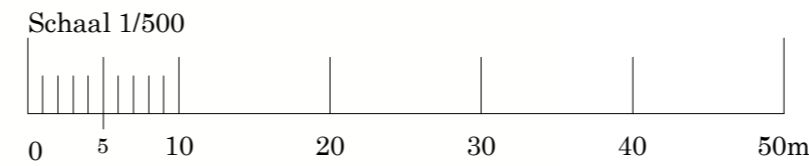

Legende Precad

- BP : Bestaande paal
- NP : Nieuwe paal
- BA : Bestaande afsluiting
- NG : Punt niet gematerialiseerd
- HG : Hoek gebouw

Coördinatenlijst Lambert 72

Nr	X	Y	Commentaar
p01	168496.05	218759.89	NP
p02	168504.33	218753.44	NP
p03	168512.21	218747.29	NP
p04	168520.10	218741.15	NP
p05	168527.99	218735.00	NP
p06	168535.88	218728.85	NP
p07	168543.76	218722.70	NP
p08	168556.02	218713.15	NP
p09	168559.04	218710.79	NP
p10	168565.44	218695.84	NP
p11	168571.74	218681.14	NP
p12	168577.24	218668.26	NP
p13	168546.10	218639.36	NP
p14	168537.36	218659.80	NP
p15	168531.06	218674.51	NP
p16	168526.32	218685.58	NP
p17	168519.17	218691.15	NP
p18	168511.29	218697.30	NP
p19	168503.40	218703.45	NP
p20	168495.51	218709.60	NP
p21	168487.62	218715.74	NP
p22	168479.74	218721.89	NP
p23	168465.00	218733.38	NP
p24	168468.10	218736.03	NM
p25	168529.60	218688.10	NM
p26	168544.89	218652.37	NM
p27	168549.22	218642.25	NM
p28	168541.21	218650.79	NM
p29	168533.91	218638.36	HG
p30	168499.44	218674.09	HG
p31	168451.96	218753.42	HG

