



Point	X	Y	Quota	Classification
11	52.37	12.56	0.00	Station
12	51.72	11.51	0.00	Station
13	54.88	12.16	0.00	Station
14	55.16	12.34	0.00	Station
15	55.18	11.90	0.00	Station
16	52.29	11.84	0.00	Station
17	53.27	10.82	0.00	Station
18	52.38	10.76	0.00	Station
19	54.38	10.54	0.00	Station
20	52.87	10.82	0.00	Station
21	53.51	10.72	0.00	Station
22	52.91	11.56	0.00	Station
23	53.38	11.52	0.00	Station
24	52.24	11.73	0.00	Station
25	53.28	11.88	0.00	Station
26	52.51	12.17	0.00	Station
27	54.17	12.17	0.00	Station
28	54.17	12.17	0.00	Station
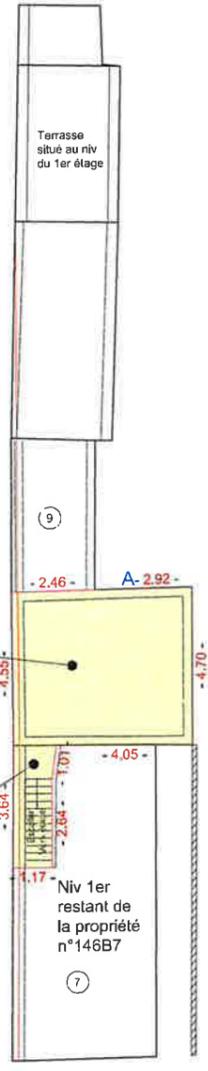

PLAN Niv 1er étage

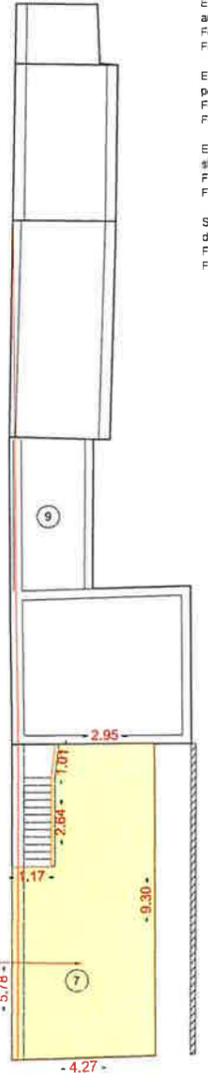

PLAN Niv 2ème étage

Vendeur	Acquéreur
Notaire	Cadastré
	Plan N° :


Note des servitudes:
 Suivant tracé indiqué : ———— VOIE ————
 Etablissement d'une servitude d'égouttage.
 Fonds dominant : le bien objet de la vente
 Fonds servant : le restant de la propriété

Etablissement d'une servitude provisoire pour accès au(x) compteur(s) situé(s) dans la cave de l'hab. n°7
 Fonds dominant : le bien objet de la vente
 Fonds servant : le restant de la propriété

Etablissement de servitudes dites "par destination du père de famille" pour câblages et tuyauteries divers passant de l'hab. n°7 vers l'hab. n°9.
 Fonds dominant : le bien objet de la vente
 Fonds servant : le restant de la propriété

Etablissement d'une servitude pour présence du compteur de gaz situé dans la servitude de passage.
 Fonds dominant : le bien objet de la vente
 Fonds servant : le restant de la propriété

SOUS A: Etablissement d'une servitude de vue donnant dans la cour située au niveau du rez.
 Fonds dominant : le bien objet de la vente
 Fonds servant : le restant de la propriété

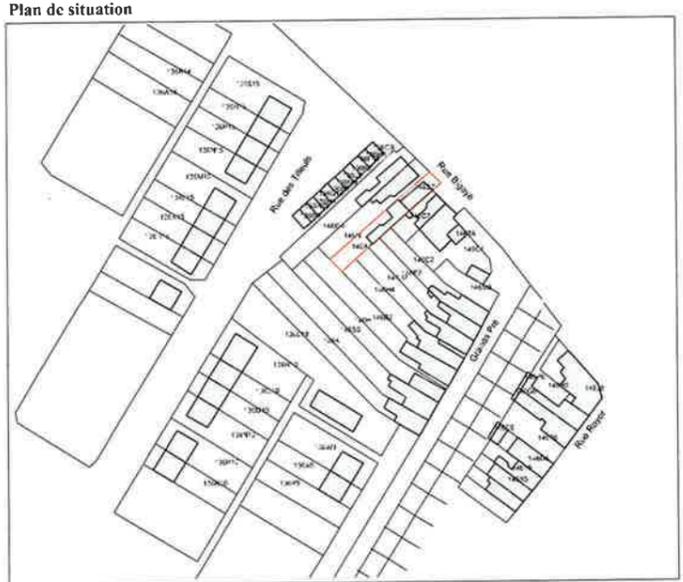

Echelle 1/1000ème
 (Les données cadastrales au 1.1.2016 de ce document appartiennent exclusivement à l'Administration Générale de la Documentation patrimoniale.)

Commune de FLEMALLE / 1ère division - Flémalle Haute
 SECTION B - n°146 B7 et 146 A7

Objet du Plan :
 Plan de division d'une propriété bâtie sise rue Bigaye, 7 et 9 à Flémalle
 Appartenant à :

Cadastré ou l'ayant été partie du n°146B7 et partie du n°146A7
 Bien repris au plan sous tointe JAUNE
 Contenance : voir plan

Remarque :
 - Etablissement de plusieurs nouvelles servitudes

	Bureau d'études :	Date : le 20 octobre 2017
	SPRL Dupont géomètre & Cie Géomètre Expert Immobilier U.B.G. n°2537 Inscrit au Conseil Fédéral sous : GEO 040742 Signature :	Code Info
		N° dossier : 1901
		N° plan : 1
		ECHELLE : 1 / 100 ème
		Format : A2
Loisements, Mesurages, Etats des lieux, Expertises. Rue de Mons-Lez-Liège, 67 à 4400 FLEMALLE Tél : 04/225.99.22 - Fax : 04/234.20.62 - Gsm : 0475/86.08.08		