

Commune de
LEUZE-EN-HAINAUT
Division

8ième Division - PIPAIX
Section
Section C

Parcelles N°645A


PLAN DE MESURAGE

Coordonnées Lambert 72

N°	X	Y
1	94182.54	141583.17
2	94223.04	141540.69
3	94234.23	141527.48
4	94228.96	141523.12
5	94196.69	141494.71
6	94151.40	141545.49
7	94165.05	141562.00
8	94199.25	141524.90
9	94217.29	141546.72
10	94185.06	141507.74
11	94178.69	141578.51
12	94213.44	141542.07
13	94224.31	141519.63

LEGENDE

	Poteaux électrique		Bâtiment
	Poteaux divers		Voie
	Niveau terrain		Muret
	Niveau corniche		Clôture
	Niveau faite		Haie
	Niveau seuil		Axe haie
	Point de limite non matérialisé		Haut talus
	Impétrant gaz		Bas talus
	Impétrant eau		Egouttage
	Impétrant incendie		Borne Existante
			Hauteur végétation

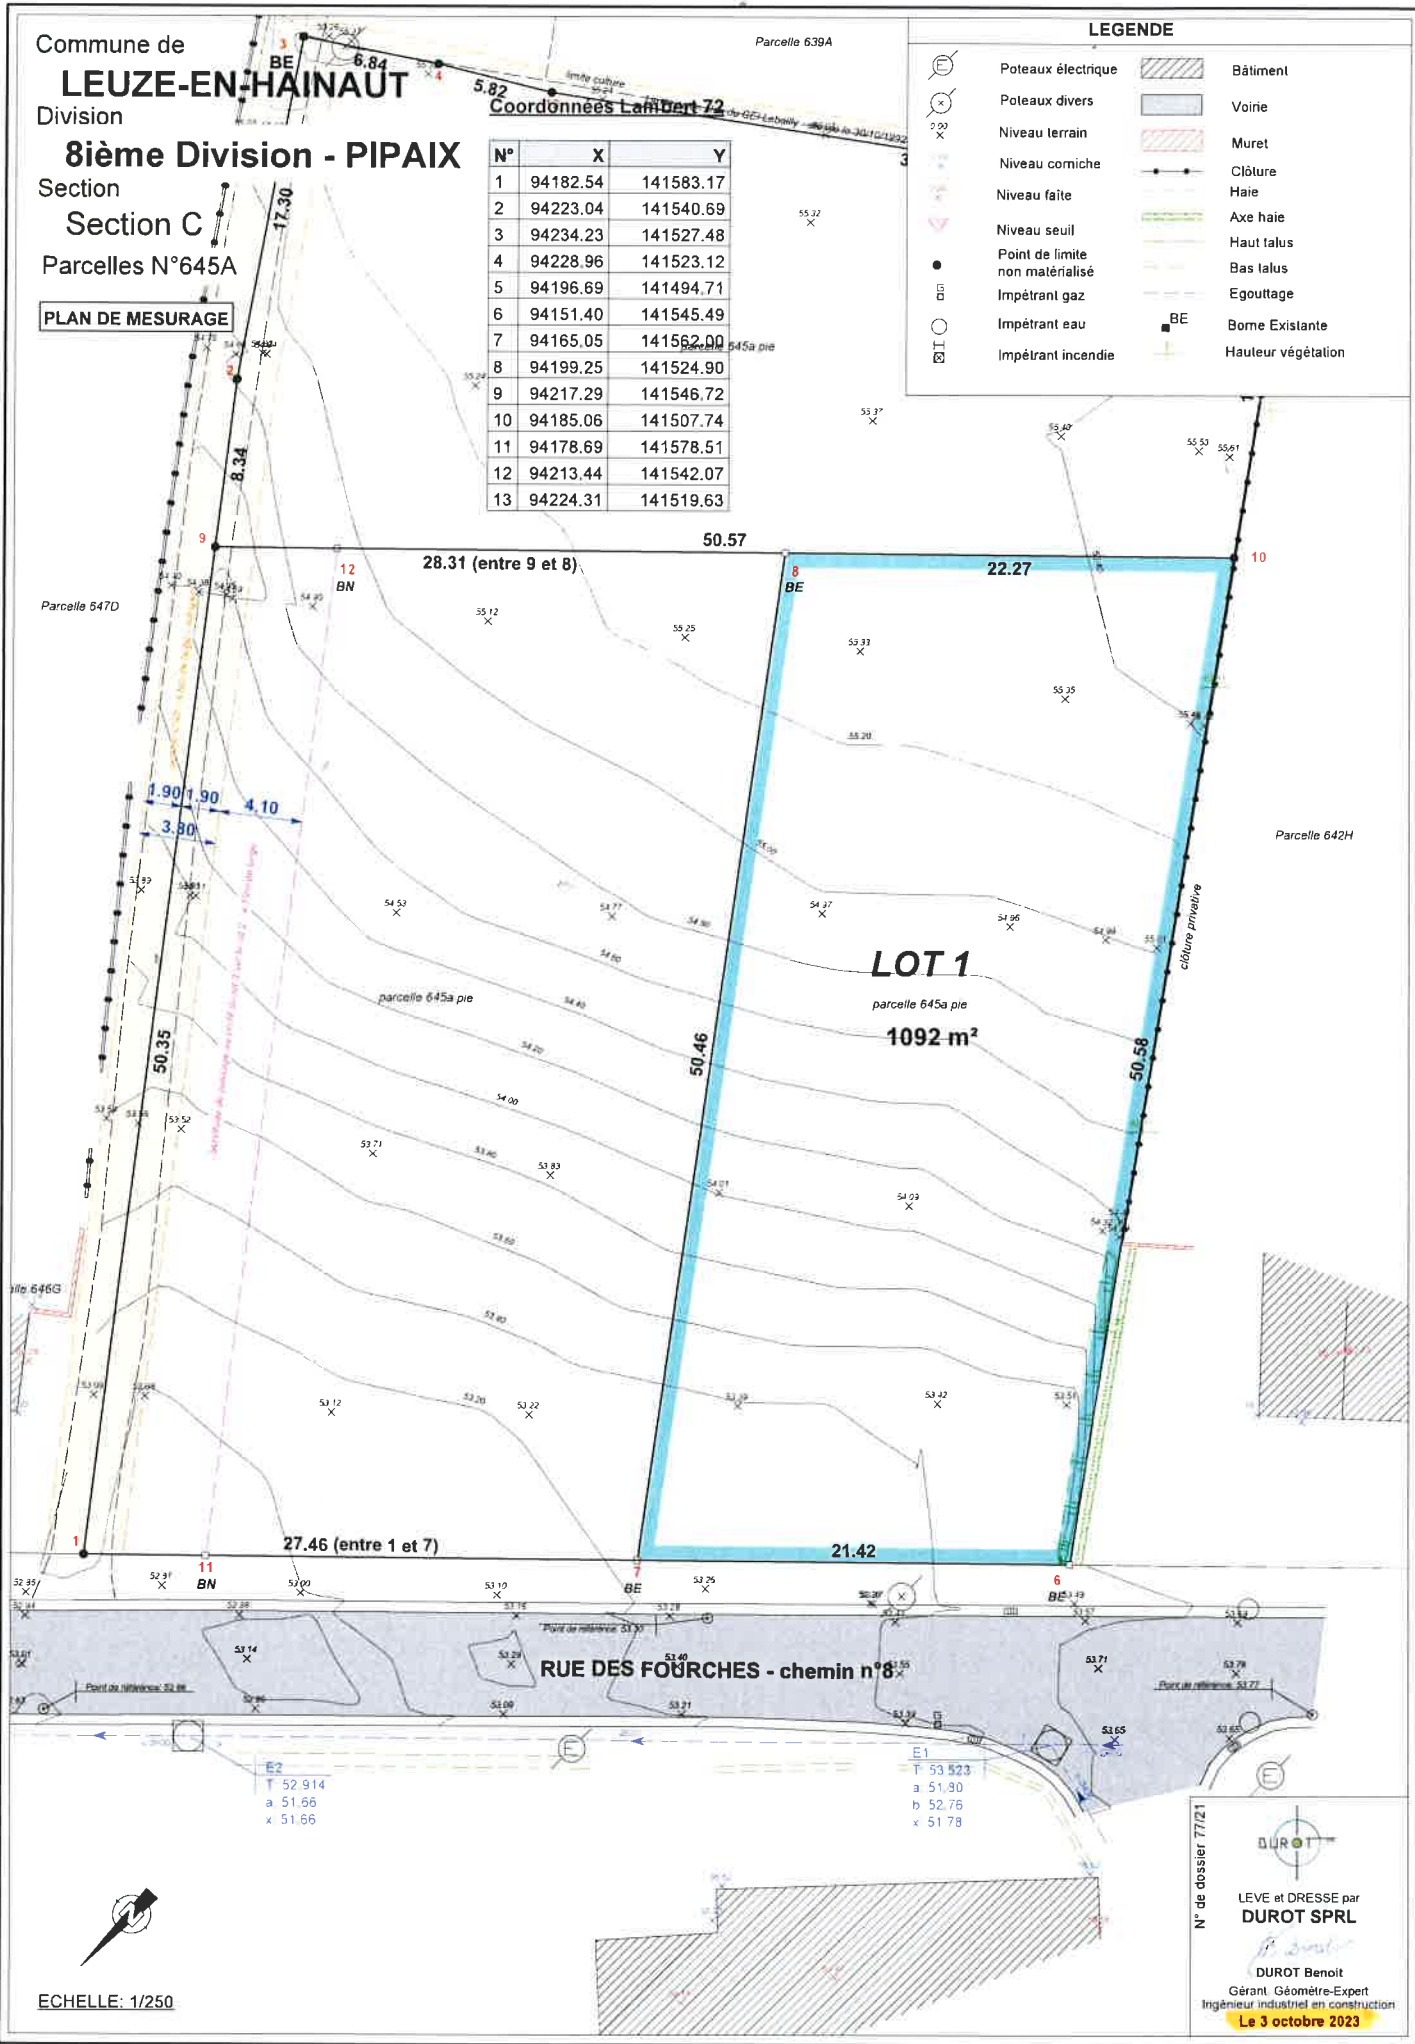

ECHELLE: 1/250

N° de dossier 77/21

LEVÉ et DRESSÉ par
DURROT SPRL

B. Benoit

DURROT Benoit
Gérant, Géomètre-Expert
Ingénieur industriel en construction
Le 3 octobre 2023