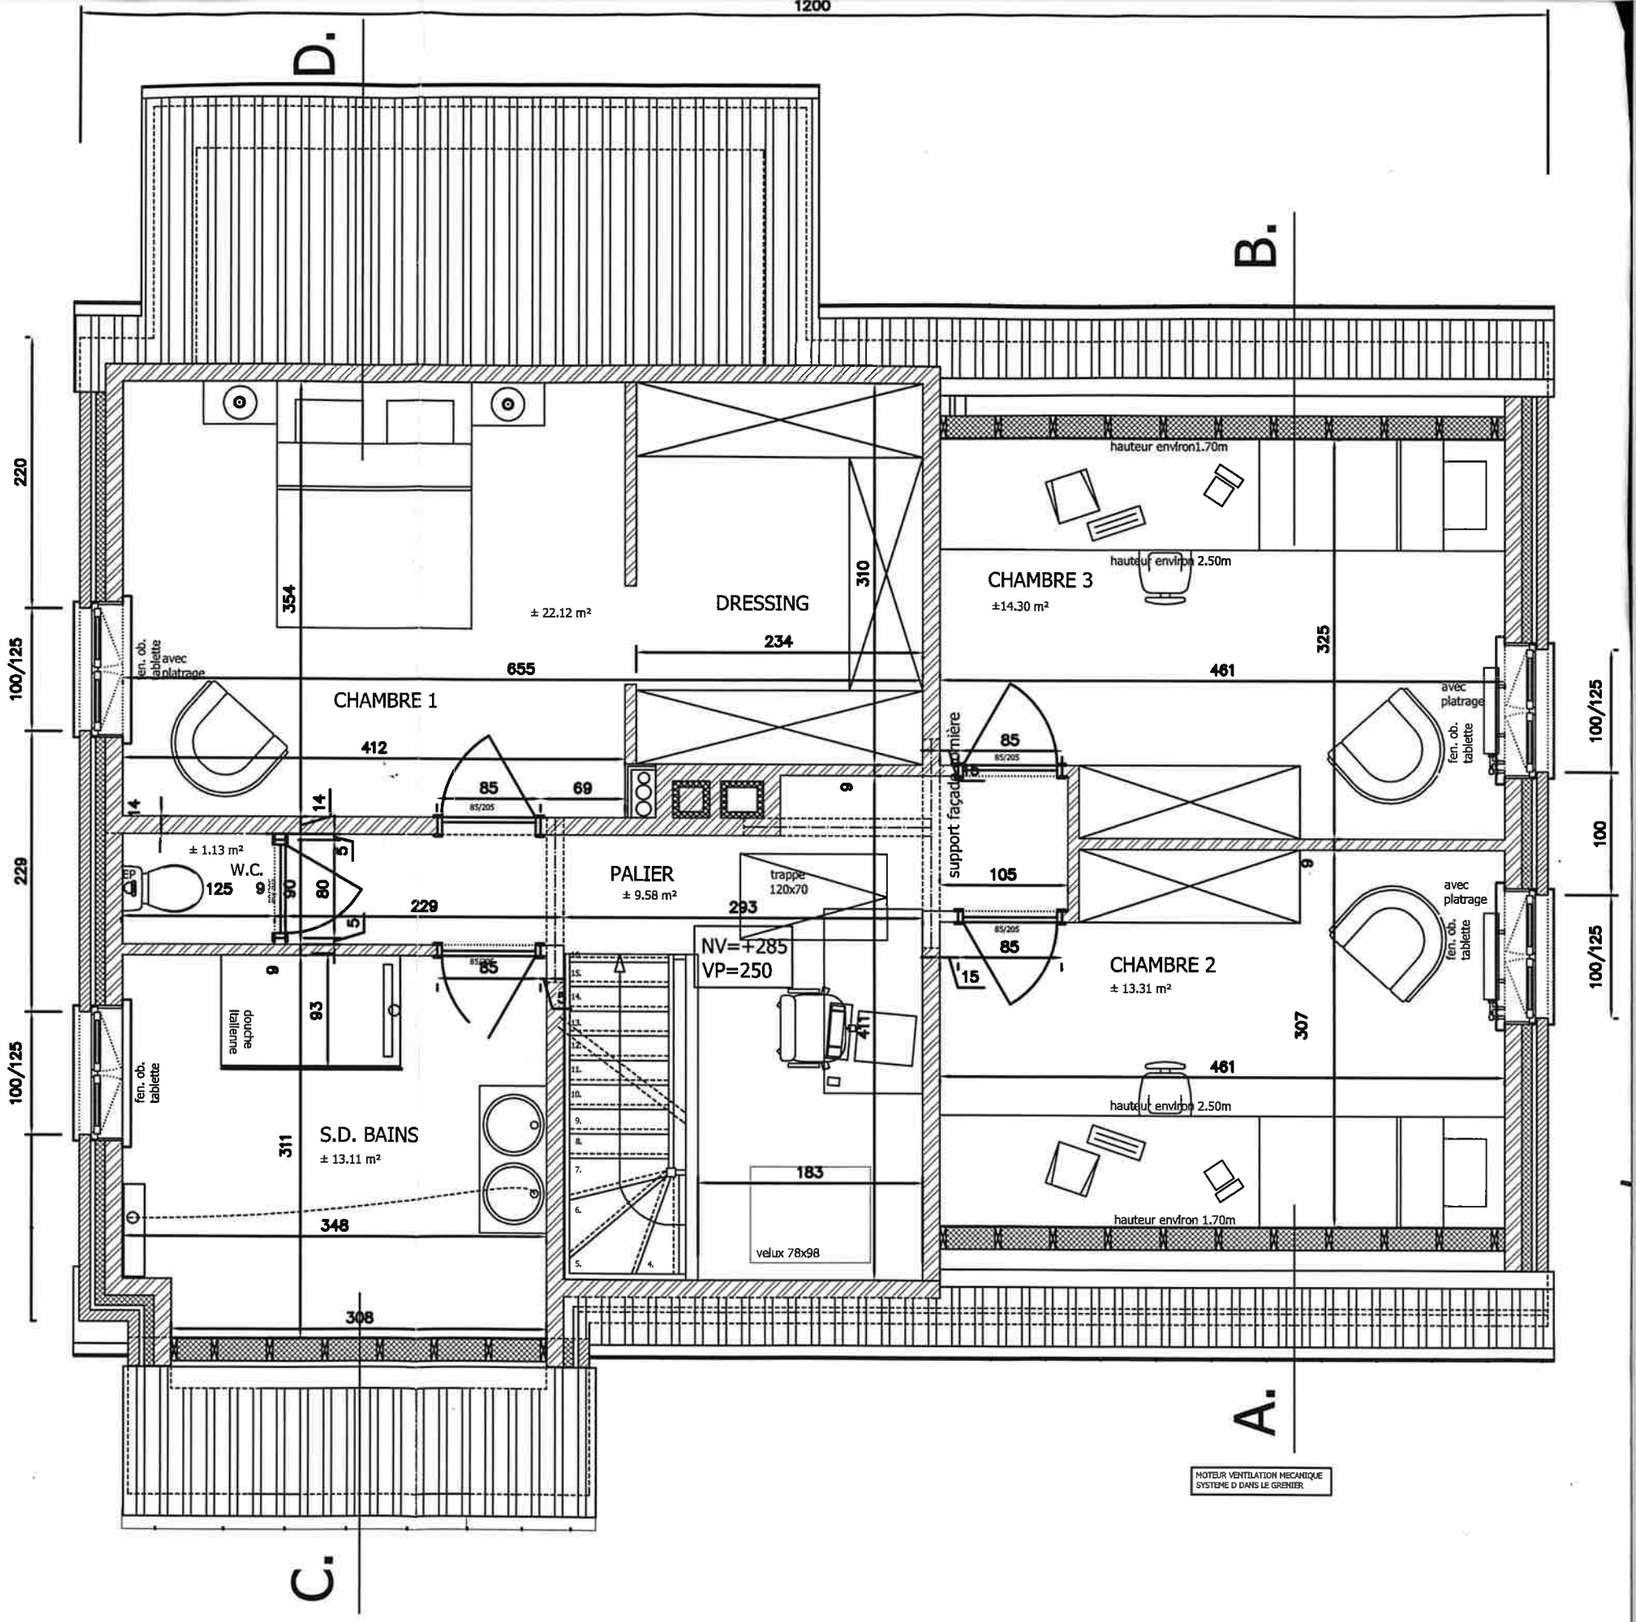

étage
ech:1/50