


Borne ancienne retrouvée dans le périmètre du mesurage : voir plan.
Sommets des parcelles non matérialisés ou voir plan.

Sauf information contraire sur le plan, le périmètre de la parcelle n'a pas fait l'objet d'un procès-verbal de bornage.
Pour obtenir les garanties juridiques sur ces limites, il y aurait lieu de les confirmer par un procès-verbal de bornage.
Pour les clauses particulières, se référer à l'acte authentique.

Plan d'occupation

	N	X	Y
1	84014.25	153748.11	
2	84093.61	153813.08	
3	84123.89	153771.12	
4	84085.91	153727.94	
5	84045.64	153684.99	
6	84042.96	153680.18	
7	84068.47	153665.87	
8	84141.52	153625.34	
9	84145.27	153624.74	
10	84149.17	153626.26	
11	84151.74	153629.05	
12	84153.62	153632.38	
13	84101.86	153705.43	
14	84017.44	153741.92	

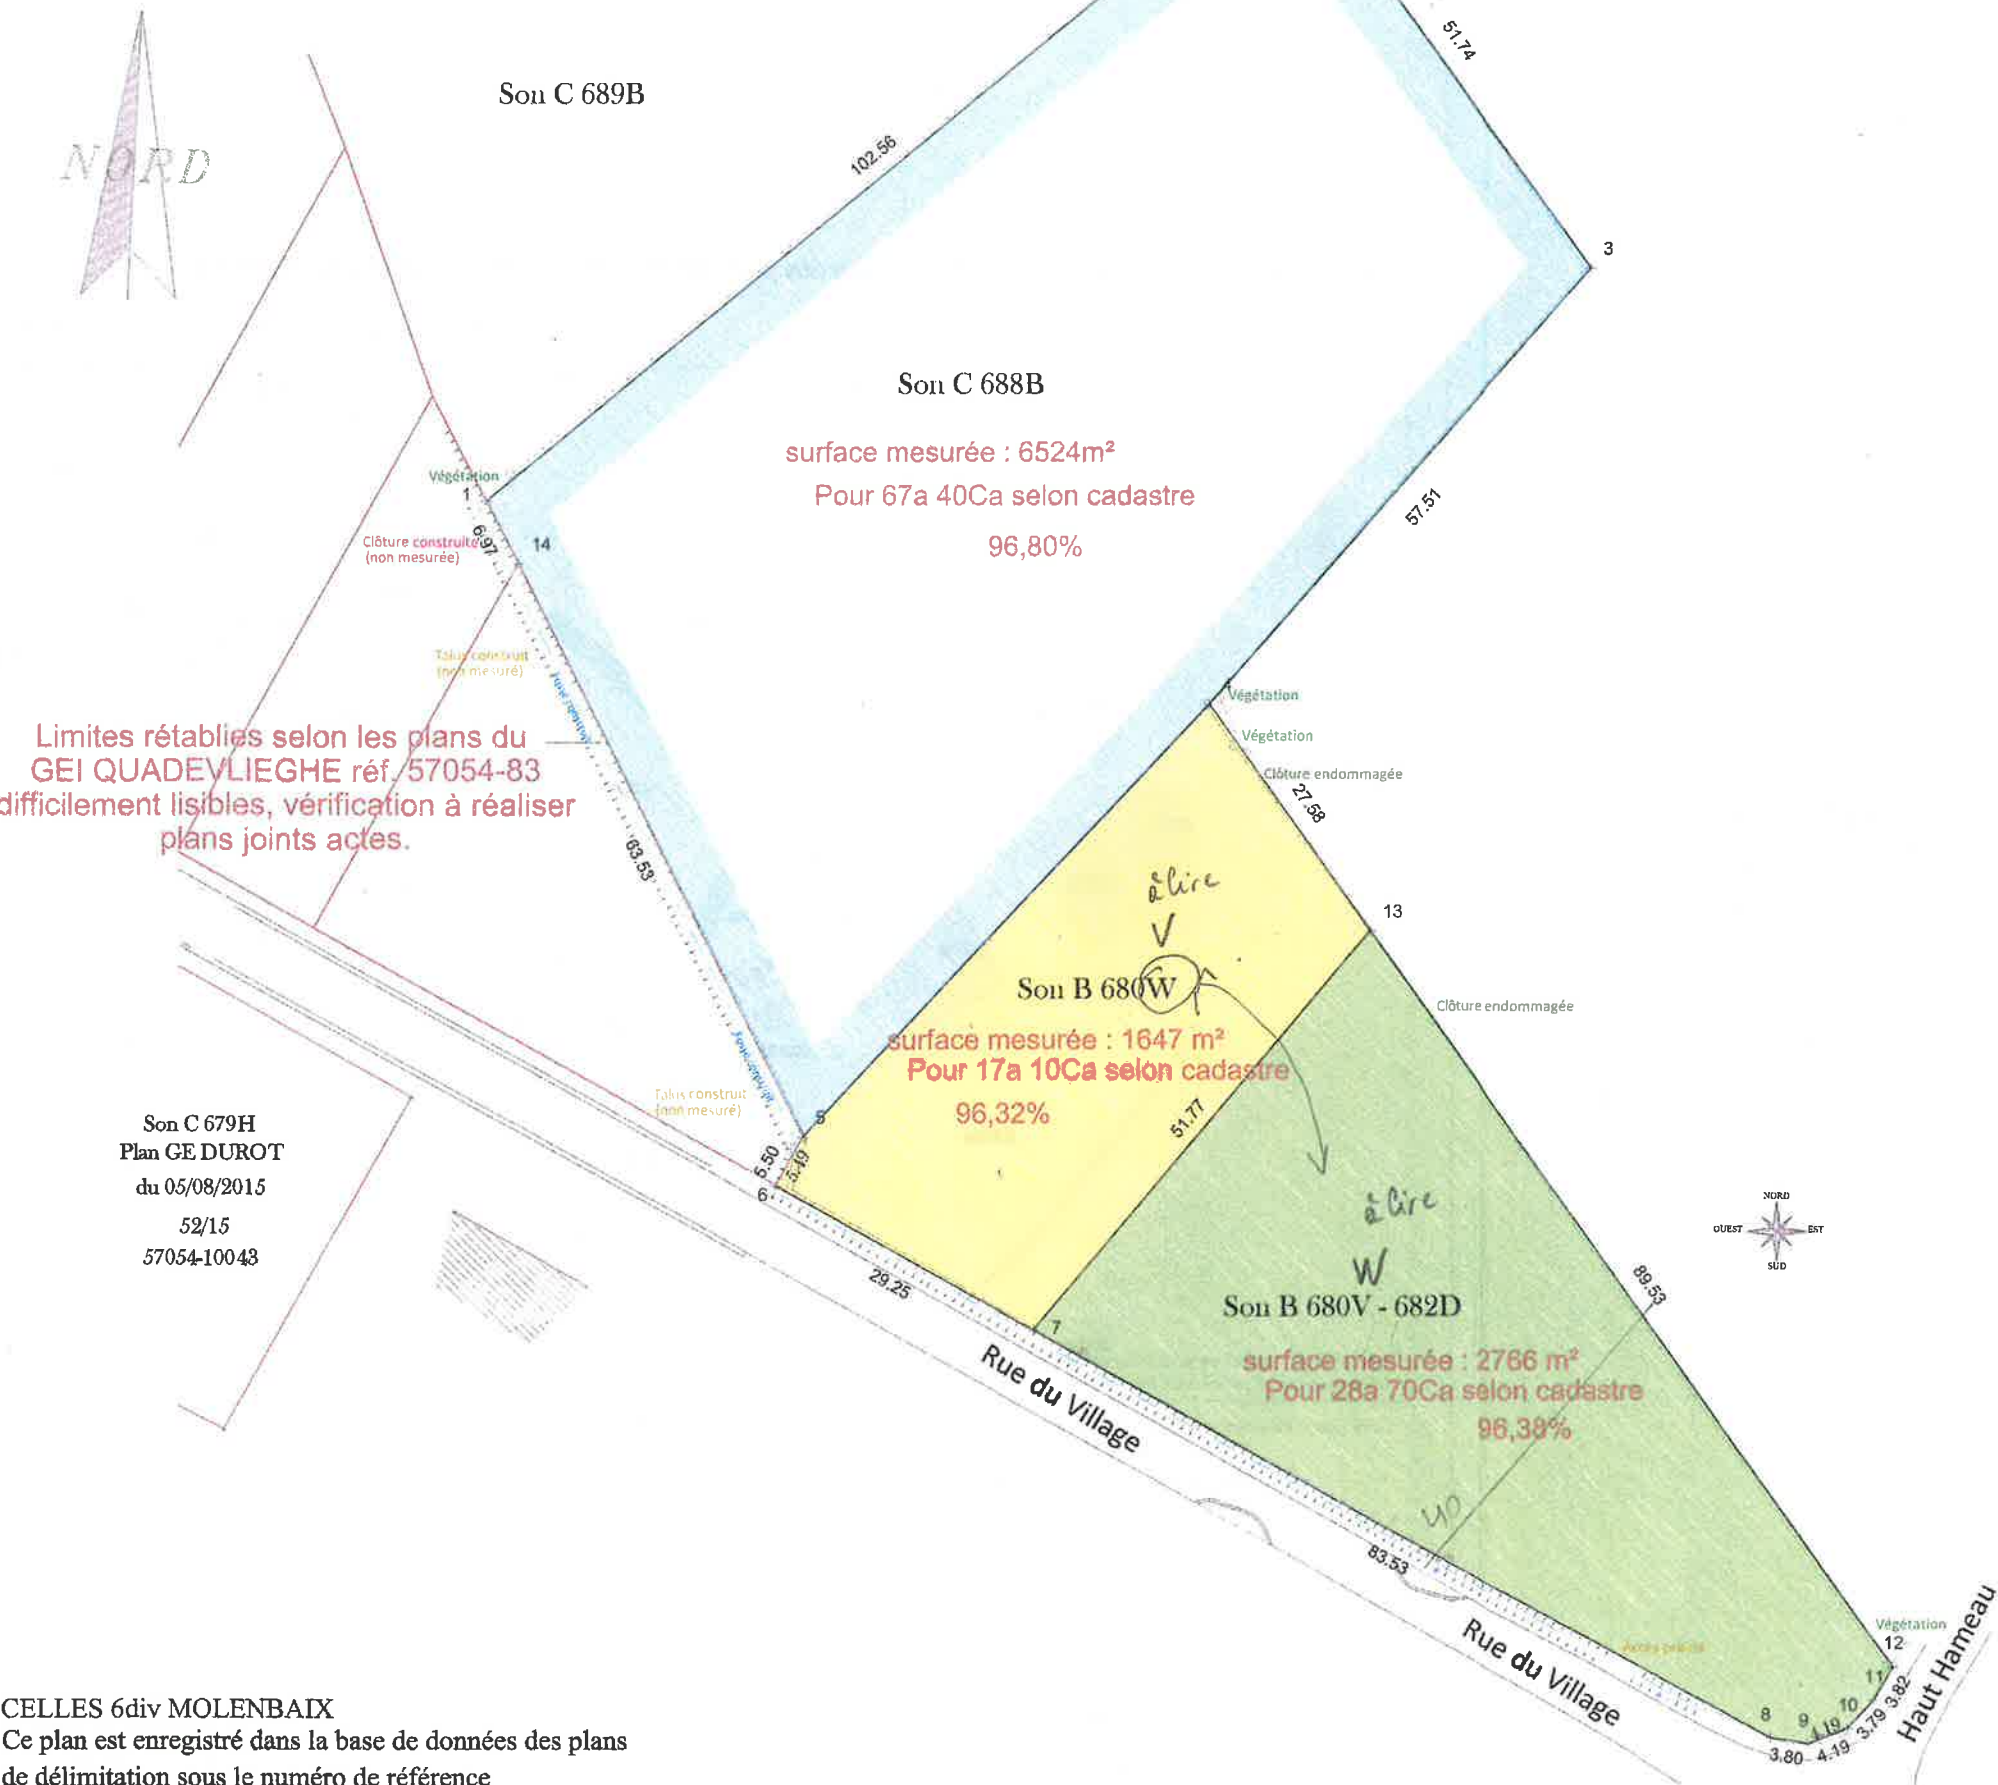

CELLES 6div MOLENBAIX
Ce plan est enregistré dans la base de données des plans de délimitation sous le numéro de référence

Imprimé, le

Nos réf. 201420 OCCUPATION 080920

Levé et dressé

Béghin Jean-François	DAELMAN Isabelle
GEO 061009	Géo 040231
Géomètre-expert	Exp2506438
Rue d'Ormont, 69	Ing. Géomètre-Expert
7540 KAIN	96 Grand'Rue
Gsm : 0478 577 318	7743 OBIGIES
jean-francois@beghinsprl.be	0477 777 829
NCN600044339 / 10A4WN/E30	isabelledaelman@skynet.be
	ZCN 600015957 - AGF Belgium