


CELLES 6div MOLENBAIX

Plan d'occupation et délimitation

De la parcelle cadastrée ou ayant été cadastrée section B 688B et Son B 680V - 680W - 682D

Ce plan est enregistré dans la base de données des plans de délimitation sous le numéro de référence

Nos réf. 201420 OCCUPATION 280820

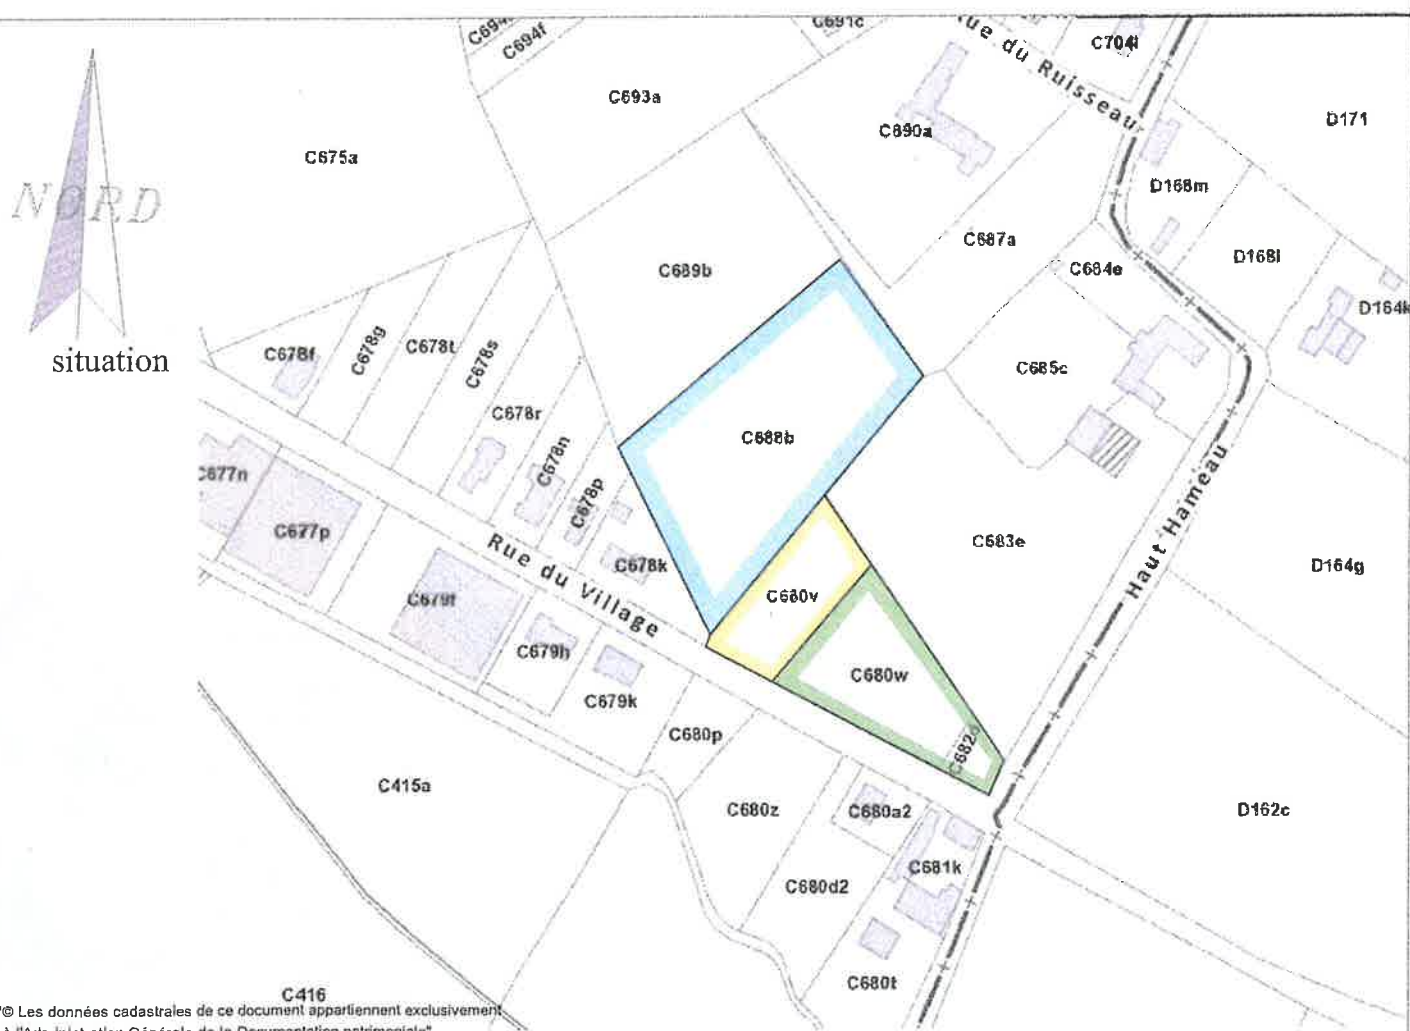

© Les données cadastrales de ce document appartiennent exclusivement à l'Administration Générale de la Documentation patrimoniale

Levé par le Géomètre-Expert, légalement admis et assermenté en cette qualité par le Tribunal de 1ère Instance séant à TOURNAI,

Béghin Jean-François
Géomètre-expert - ~~GEO~~ 061009
Rue d'Ormont, 69
7540 Kain
gsm : 0478 / 577 318

Allianz, courtier Assural - NCN600044339 / 10A4WN/E30

Dressé par le Géomètre-Expert, légalement admis et assermenté en cette qualité par le Tribunal de 1ère Instance séant à TOURNAI,

DAELMAN Isabelle
Géo 040231 - Exp2506438
Ing. Géomètre-Expert
96 Grand'Rue
7743 OBIGIES
0477 777 829

Fait à Obigies, le 8 SEPTEMBRE 2020

Imprimé, le 18/09/2020

ZCN 600015957 - AGF Belgium