

**Vervallen**  
 Verkavelingsvergunning  
 van **20 maart 1978**  
 dossiernummer Gemeente,  
 41024/3525/V/VD137/1  
 1978/23  
 dossiernummer AROHM,  
 10.040.636 V

Opgemaakt door  
**Karel PROVE**  
**Emiel VAN DEN BROECK**  
 beëdigde landmeters-experten  
 M.S.O.G. - Gerechtsdeskundigen  
 LAN 040919 LAN 040530  
 Teerlingstraat 62 - 9450 DENDERHOUTEM  
 Grootveld 52 - 1745 OPWIJK  
 tel. 054/32.38.27 - 052/37.34.78  
 fax. 054/34.37.84 - gsm. 0475/81.18.04  
 email karel.prove@telenet.be  
 landmeter.emielvdb@telenet.be

**Verkavelingsplan**  
**Verdelingsplan**  
 Schaal 1/400

Dossier: 23/#  
 Datum: 11.05.2023


- BP Bestaande Paal
- NP Nieuwe Paal
- AF Afsluitingspijket
- OP Gecomputeerd punt
- (niet-gematerialiseerd)
- Hoek gebouw

- MAXIMALE INPLANTING**
- Zone voor KOEREN en HOVINGEN**
- ZONE voor VOORTUINEN**

**NOTA**  
 Het verkavelingsplan werd opgemaakt aan de hand van een opmeting ter plaatse van het eigendom in zijn totaliteit, teneinde het grondplan nauwkeurig te kunnen weergeven. Ook het statuut van de naastliggende weg dient nog te worden onderzocht.  
 De oppervlakte en maatcijfers zijn dus slechts bij benadering juist en zullen later correct bepaald worden na volledige opmeting en toekenning van de vergunning en na afpaling van de loten. Een proces verbaal van opmeting en afpaling zal door de landmeter opgemaakt worden om gevoegd te worden bij de verkoopaktes.

**LEGENDE**

- R **RIOOLSCHOUW**
- VP **VERLICHTINGSPAAL**
- BK **BRANDKRAAN**
- TV **KABELDISTRIBUTIE**
- EK **ELEKTRICITEITSKAST**
- + **OPGEMETEN PUNT**
- x **HOOGTEPUNT**
- BP **BESTAANDE PAALSTEEN**

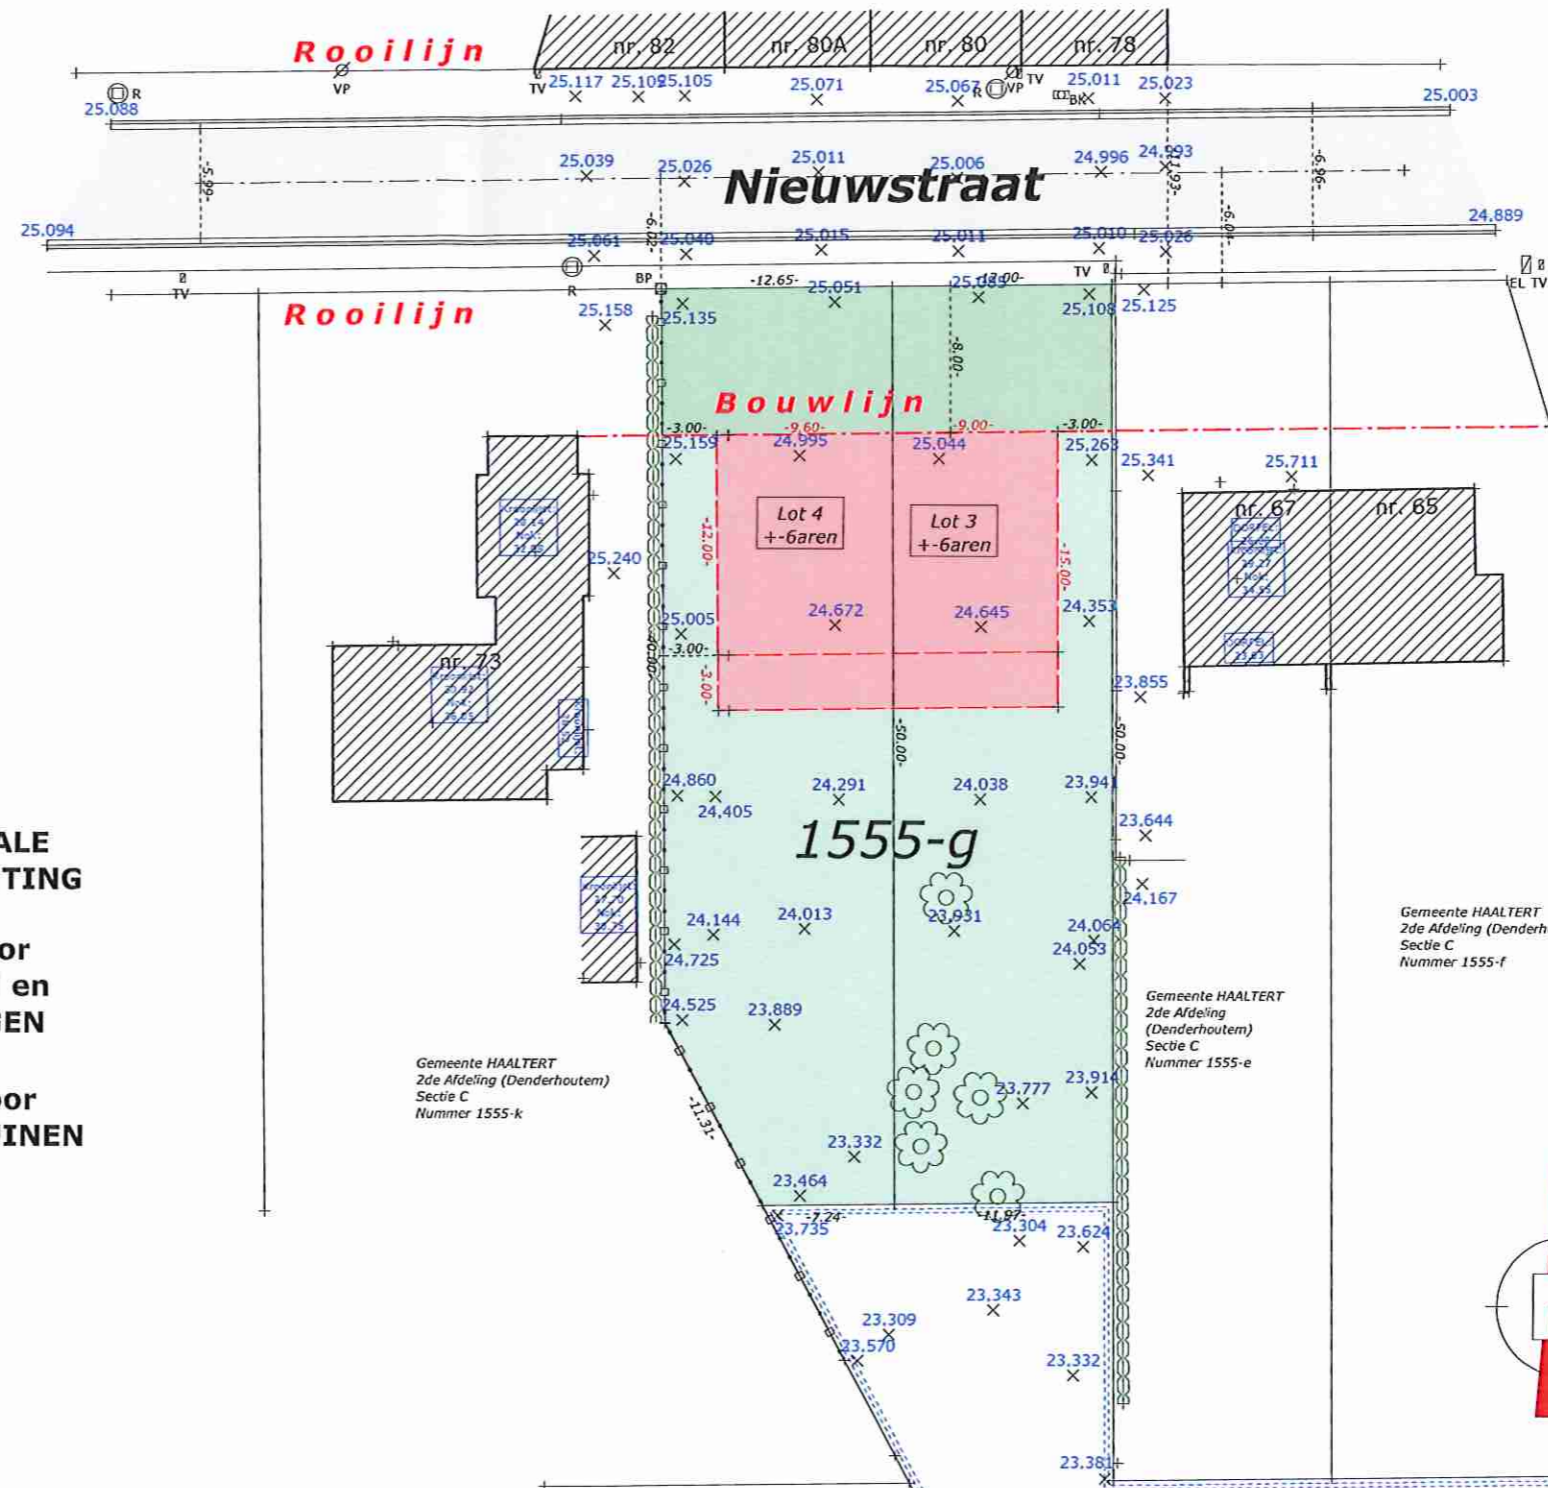

Uitgesloten uit de verkaveling  
 Behoudt zijn huidige bestemming  
 +-12a30ca

**Gemeente HAALERT**  
 2° Afdeling  
 Deelgemeente DENDERHOUTEM  
 Sectie C  
 Nummer 1555-g

Gemeente HAALERT  
 2de Afdeling (Denderhoutem)  
 Sectie C  
 Nummer 1558-s-2

Gemeente HAALERT  
 2de Afdeling (Denderhoutem)  
 Sectie C  
 Nummer 1558-c-2

Gemeente HAALERT  
 2de Afdeling (Denderhoutem)  
 Sectie C  
 Nummer 1555-k

Gemeente HAALERT  
 2de Afdeling (Denderhoutem)  
 Sectie C  
 Nummer 1555-e

Gemeente HAALERT  
 2de Afdeling (Denderhoutem)  
 Sectie C  
 Nummer 1555-f