

Opgemaakt door
Karel PROVE
Emiel VAN DEN BROECK
 beëdigde landmeters-experten
 M.S.O.G. - Gerechtsdeskundigen
 LAN 040919 LAN 040530

Teerlingstraat 62 - 9450 DENDERHOUTEM
 Grootveld 52 - 1745 OPWIJK
 tel. 054/32.38.27 - 052/37.34.78
 fax. 054/34.37.84 - gsm. 0475/81.18.04
 email karel.prove@telenet.be
 landmeter.emielvdb@telenet.be

Op datum van: **05.09.2024**

**Opmetingsplan
 Verdelingsplan
 Schaal 1/400**

Dossier: **23/2138**
 Datum: **05.09.2024**


- BP Bestaande Paal
- NP Nieuwe Paal
- AF Afsluitingspiket
- OP Opgemeten punt
- (niet-gematerialiseerd)
- Hoek gebouw

Grenzen werden bepaald op basis van een opmeting ter
 plaatse, rekening houdende met de bestaande
 paalstenen (123), constructies, muren en afsluitingen
 en de rooilijn van de Nieuwstraat (123, 300, 301) en

De metingsplannen van landmeter Wilfried DHONDT
 dd. 11.04.1978 (301, 302, 309, 307)
 en dd. 01.03.1994
 (123, 310, 400, 305, 306, 307, 309, 302, 301)

Voor de opmeting van Lot 5 hebben wij ons volledig
 gebaseerd op het metingsplan van landmeter Dhondt
 dd. 01.03.1994 (dit lot werd niet uitgeteeld)

Gemeente HAALERT
2° Afdeling
Deelgemeente DENDERHOUTEM
Sectie C
 Delen van Nummer **1555-g**

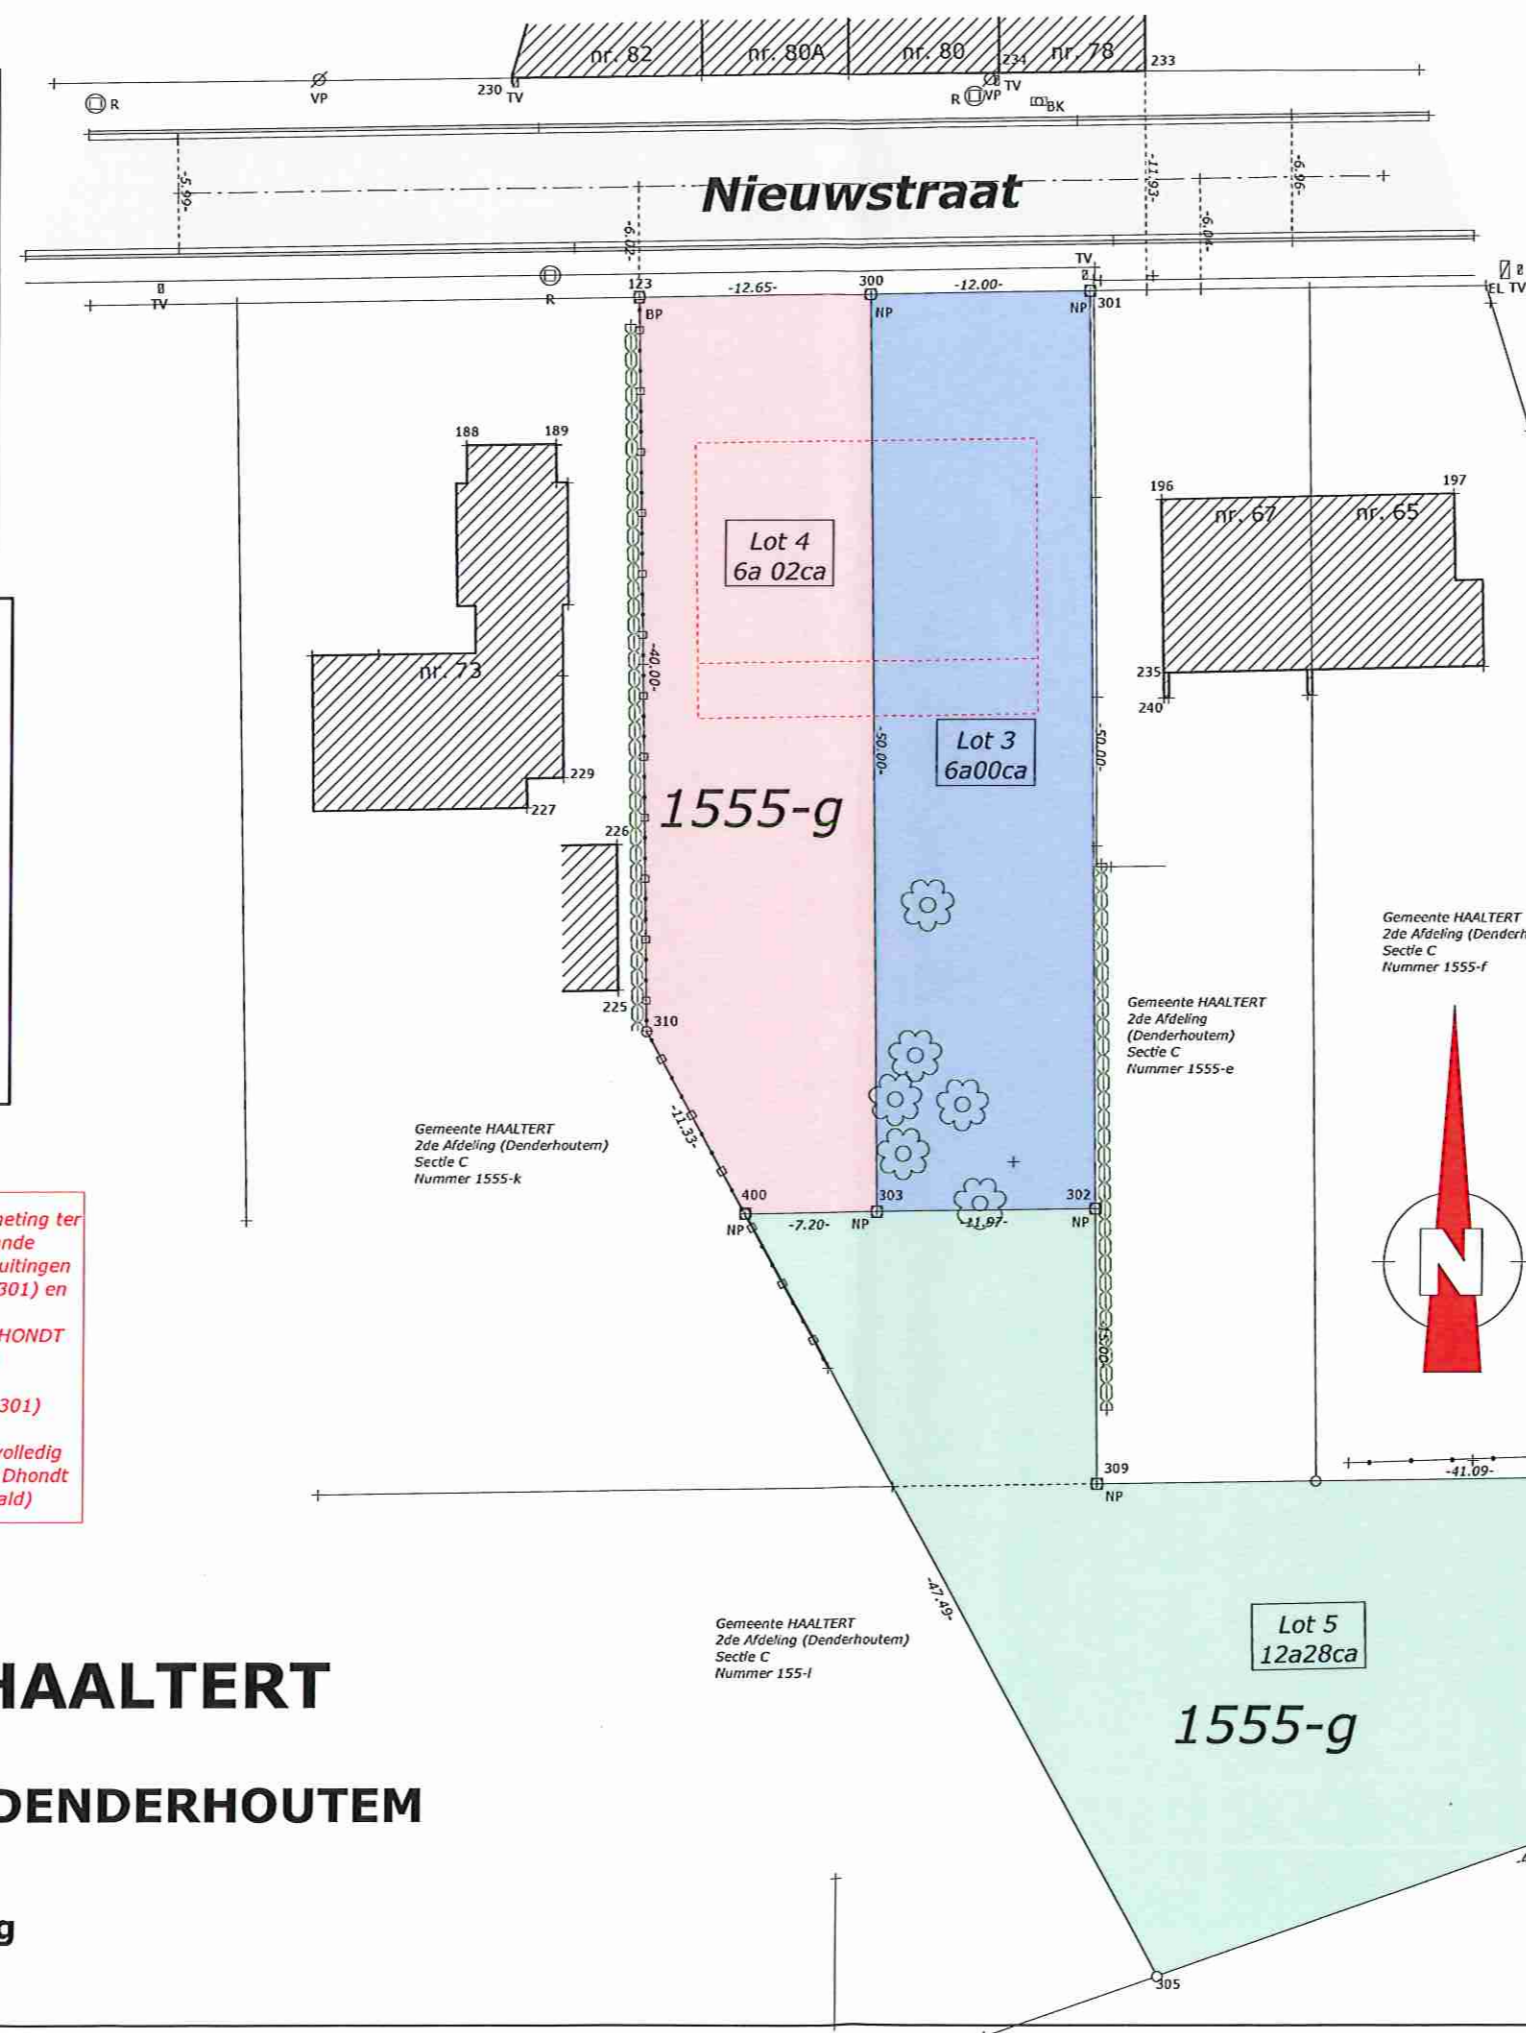

Alle grenzen zijn niet gematerialiseerd
 tenzij anders aangeduid op het plan.

Coördinatenlijst: Lambert 72

Nr	X	Y
123	124712.762	173278.856
188	124703.361	173270.780
189	124708.245	173270.840
196	124741.370	173267.811
197	124757.392	173268.136
225	124711.827	173241.091
226	124711.711	173249.031
227	124706.802	173251.024
229	124708.770	173252.672
230	124705.713	173290.814
233	124740.310	173291.163
234	124732.322	173291.066
235	124741.570	173258.371
240	124741.591	173257.004
300	124725.411	173279.027
301	124737.410	173279.190
302	124738.061	173229.194
303	124726.089	173229.032
305	124741.773	173187.318
306	124783.368	173201.920
307	124779.345	173214.753
309	124738.256	173214.196
310	124713.431	173238.862
400	124718.915	173228.933

Vervallen Verkavelingsvergunning
 van **20 maart 1978**
 dossiernummer Gemeente,
 41024/3525/V/JVD137/1 1978/23
 dossiernummer AROHM, 10.040.636 V

Verkavelingsvergunning van
28 maart 2024 (deputatie)
R02 OMV_2023081646

Gemeente HAALERT
 2de Afdeling (Denderhoutem)
 Sectie C
 Nummer 1558-s-2

Gemeente HAALERT
 2de Afdeling (Denderhoutem)
 Sectie C
 Nummer 1558-c-2