


- synthetische pleister
- isolatie PUR 10 cm
- bestaand metselwerk
- pleisterwerk 1 cm

Aanvrager : Kristof CASAGRANDE	
Ontwerp: uitbreiden van een ééngezinswoning	
AR architecten RABAUT bvba Wilgendijk 10, B-8600 Diksmuide, België (VI) Tel: +32 (0)3 211 1311 - Fax: +32 (0)3 211 1311 1312 E-mail: info@rabaut.be	Inhoud : verdiepingsplan
	fase: BA
Lin: 03 211 1311 Fax: 03 211 1312 E-mail: info@rabaut.be	schaal : 1/50 datum : 15/06/2015

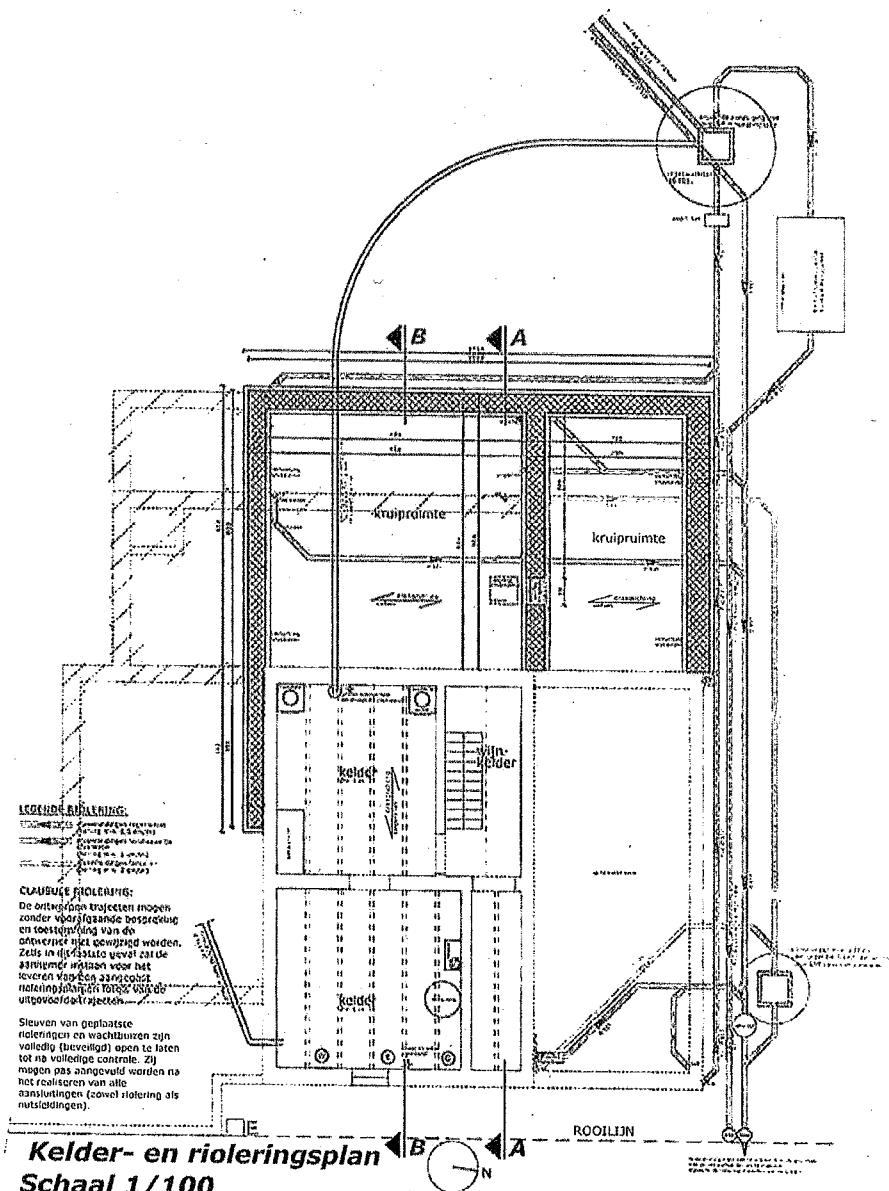

LEGENDE RIJLING:
 - - - - - Rijnwaaier
 - - - - - Rijnwaaier met afvoer
 - - - - - Rijnwaaier met afvoer en afvoerput
 - - - - - Rijnwaaier met afvoer en afvoerput met afvoerput

CLAUDEUR RIJLING:
 De ontworpen trajecten moeten zonder verdere bespreking en toestemming van de ontwerper niet gewijzigd worden. Zelfs in rijwaaier moet aan de aangegeven wijzigingen voor het leveren van een aangepast rioleringsplan en foto's van de uitgevoerde trajecten.

Sleuven van geploatste riolerings en wachtbuizen zijn volledig (doveelgig) open te laten tot na volledige controle. Zij mogen pas aangevuld worden na het realiseren van alle aansluitingen (zoewel riolering als nutsleidingen).

Kelder- en rioleringsplan
Schaal 1/100

Aanvrager : Kristof CASAGRANDE	
Ontwerp : uitbreiden van een ééngezinswoning	
AR architecten RABAUT Wilgendijk 10, B-8500 Diksmuide, België (VI) fax: 051 221 054, 52 49 37 - tel: 090 421 01 14 87 www.ar-architecten.be	inhoud : fund. & riol. plan
	fase : BA
	schaal : 1/100
datum : 15/06/2015	

