




# STABILO - Grondplan

Betonbalk B0.1

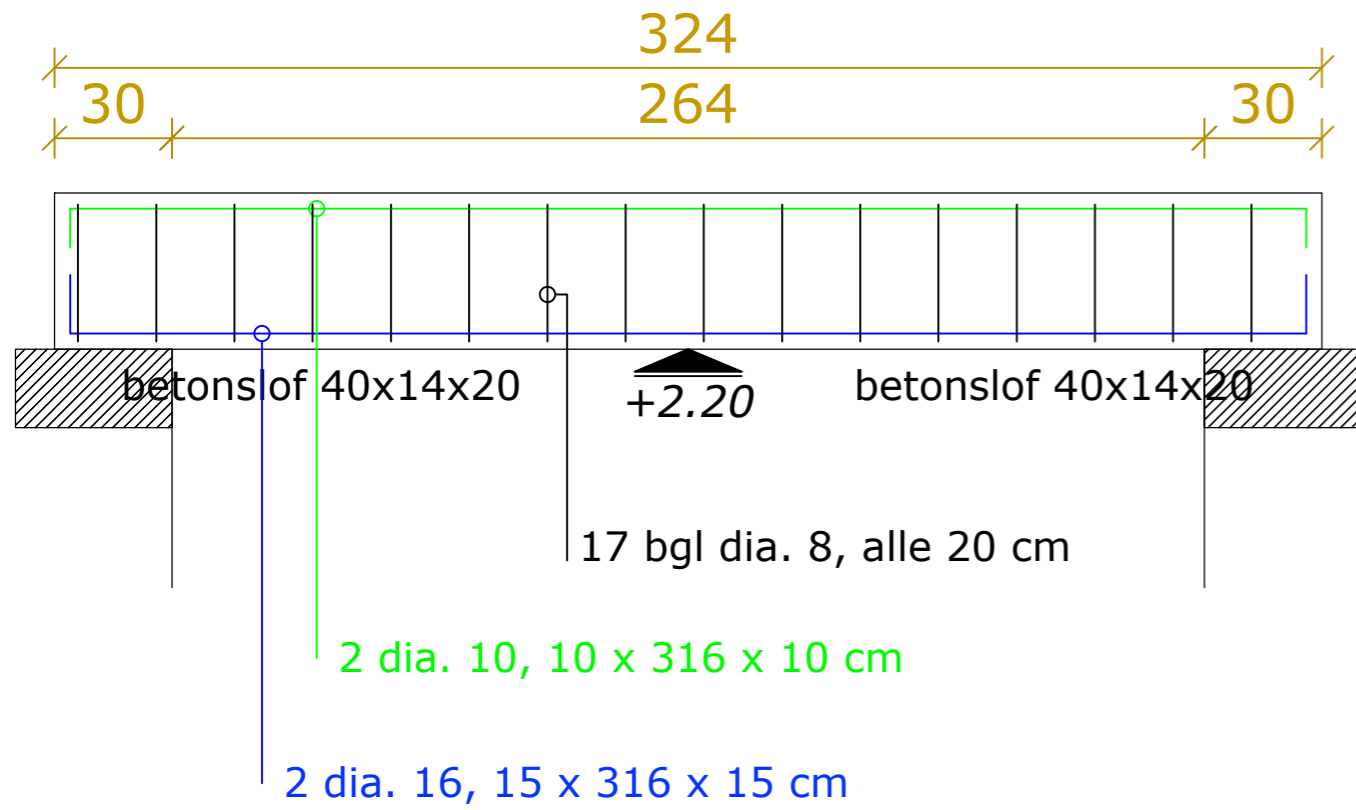

Betonbalk B0.2

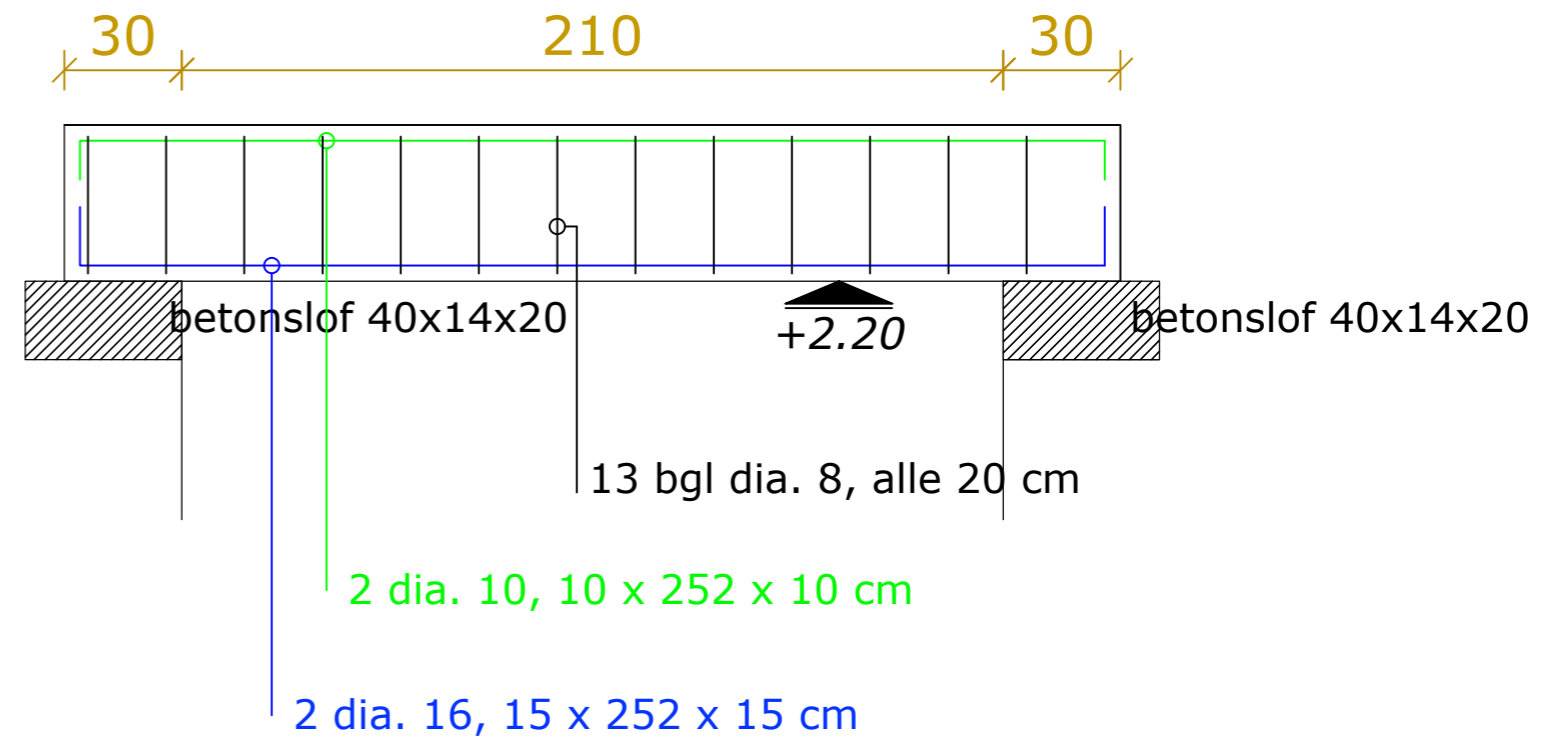

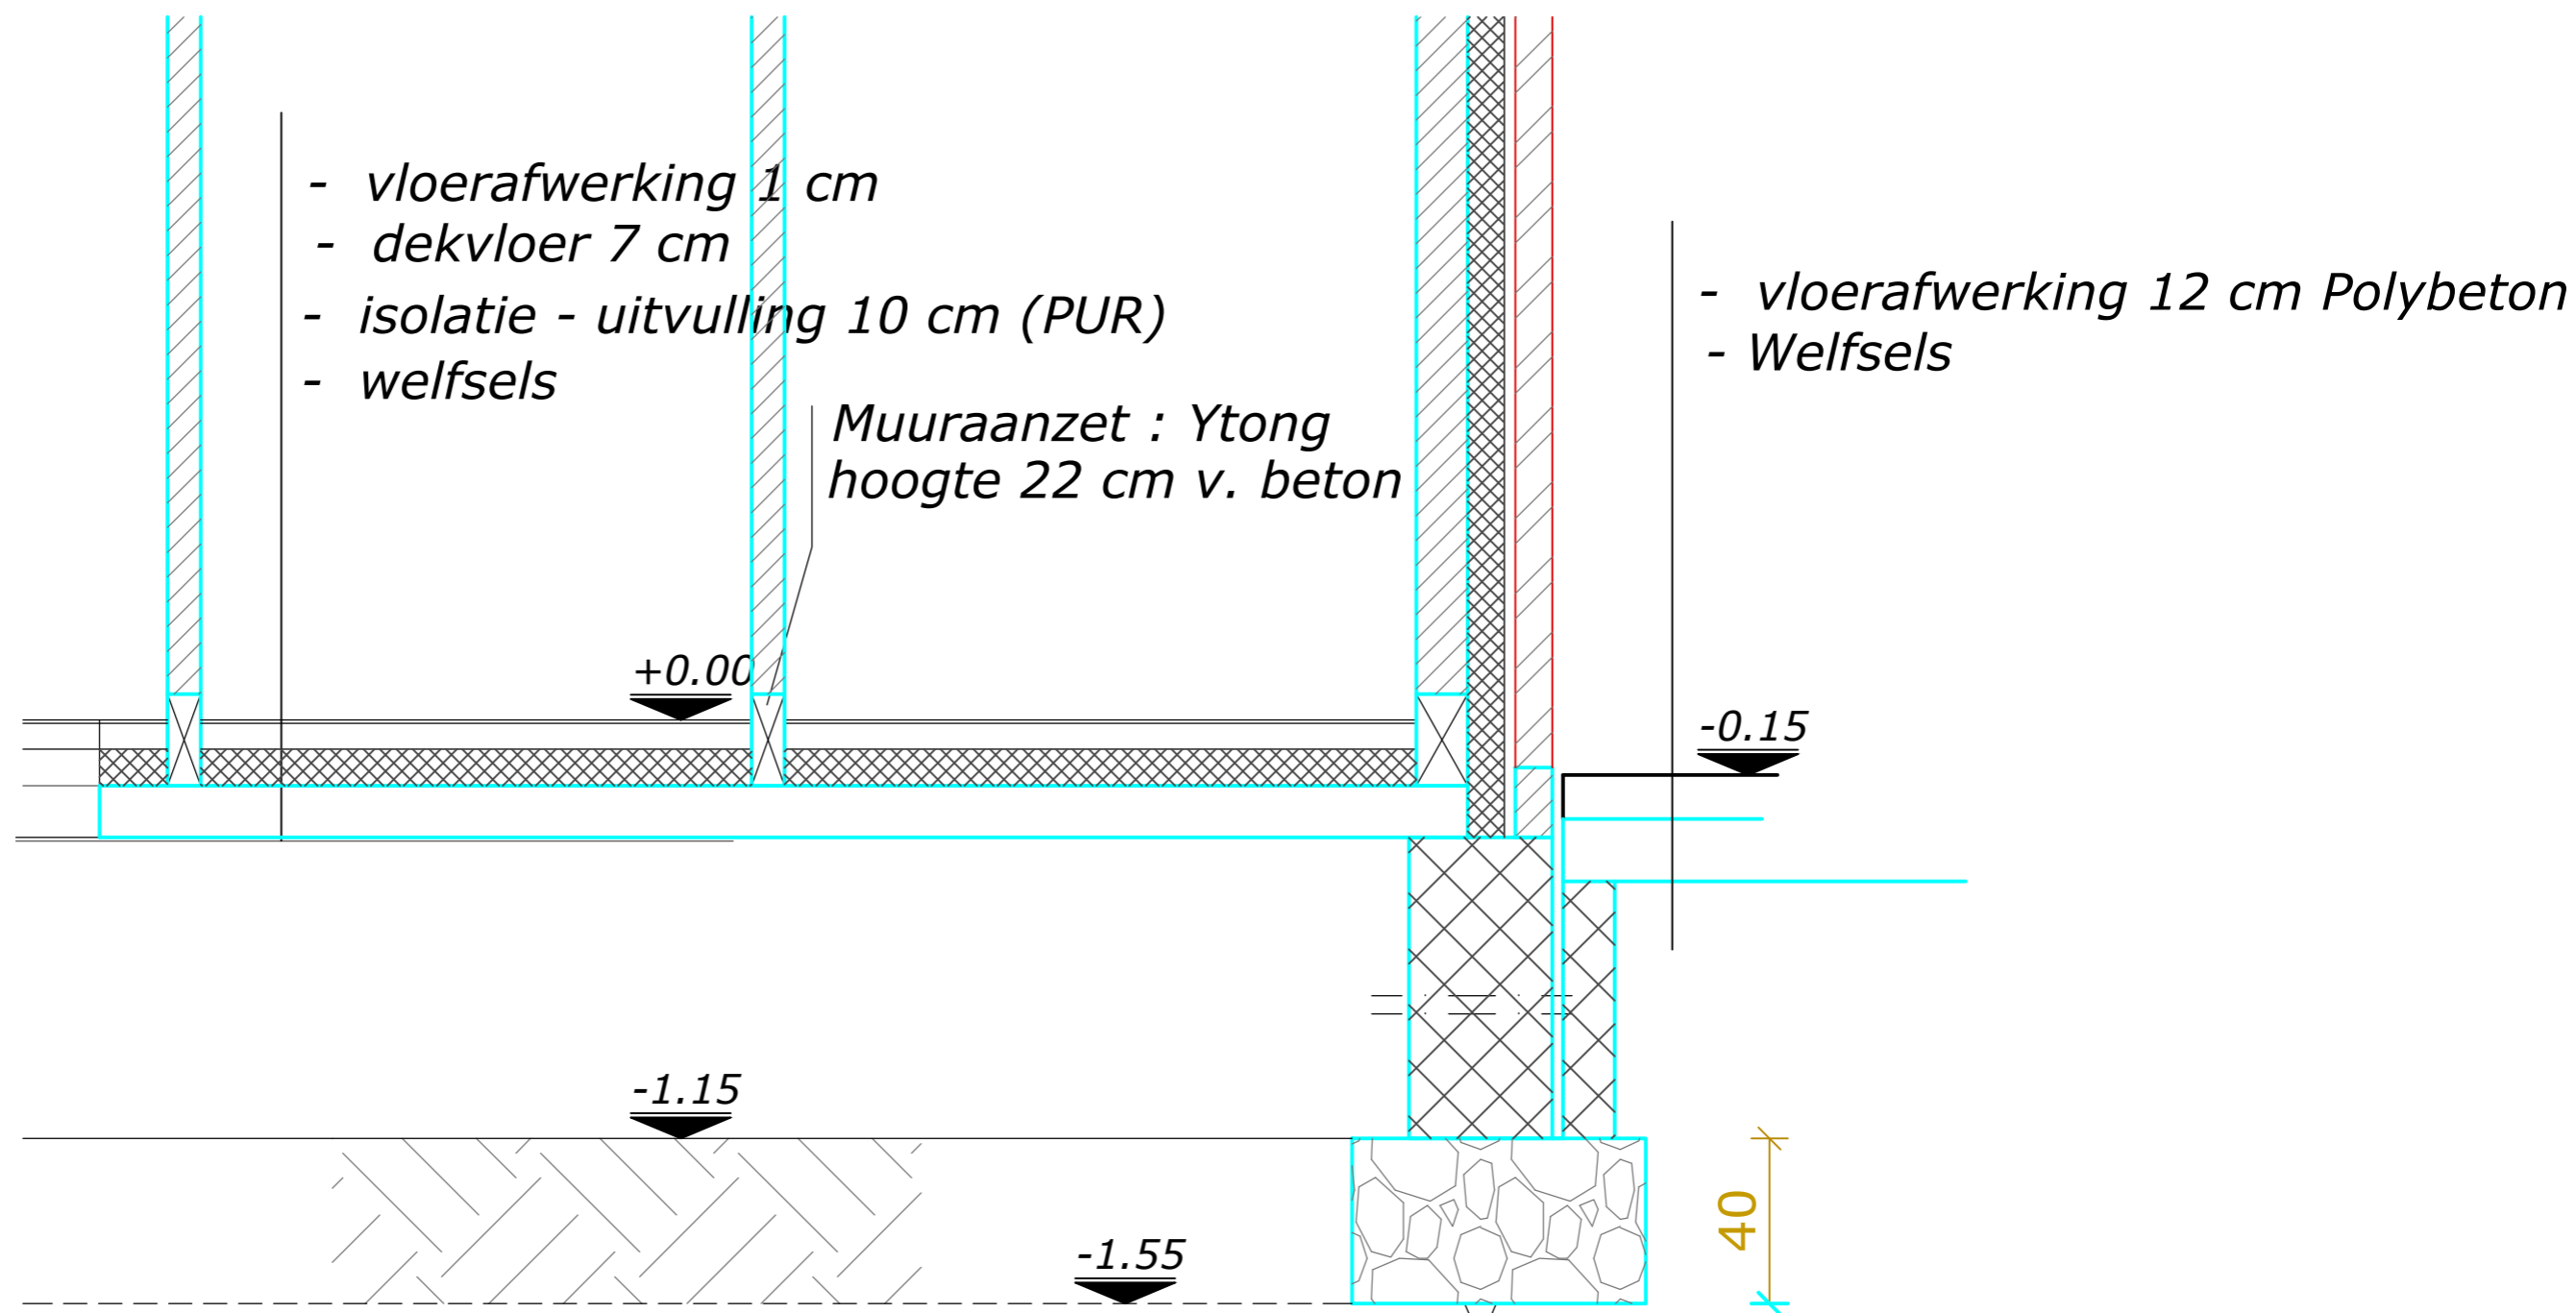

Funderingszolen C25/30 40 cm hoogte (breedte : zie funderingsplan)

Alle geroerde grond te vervangen door scherp, aangedamd zand  
 3 langse staven dia. 10 mm in de funderingszolen


Zie breedte op plan




- Vande Moortel Linea 7022
- Dubed : Seifert 1020
- luchtpouw 3 cm
- spouwisolatie PUR 10 cm
- opgaand metselwerk 14 cm
- pleisterwerk


Verluchtingsbuis kelder plaatsen & keldergat verder dichtgieten met beton

- synthetische pleister
- isolatie 10 cm PUR
- opgaand metselwerk 14 cm
- pleisterwerk 1 cm

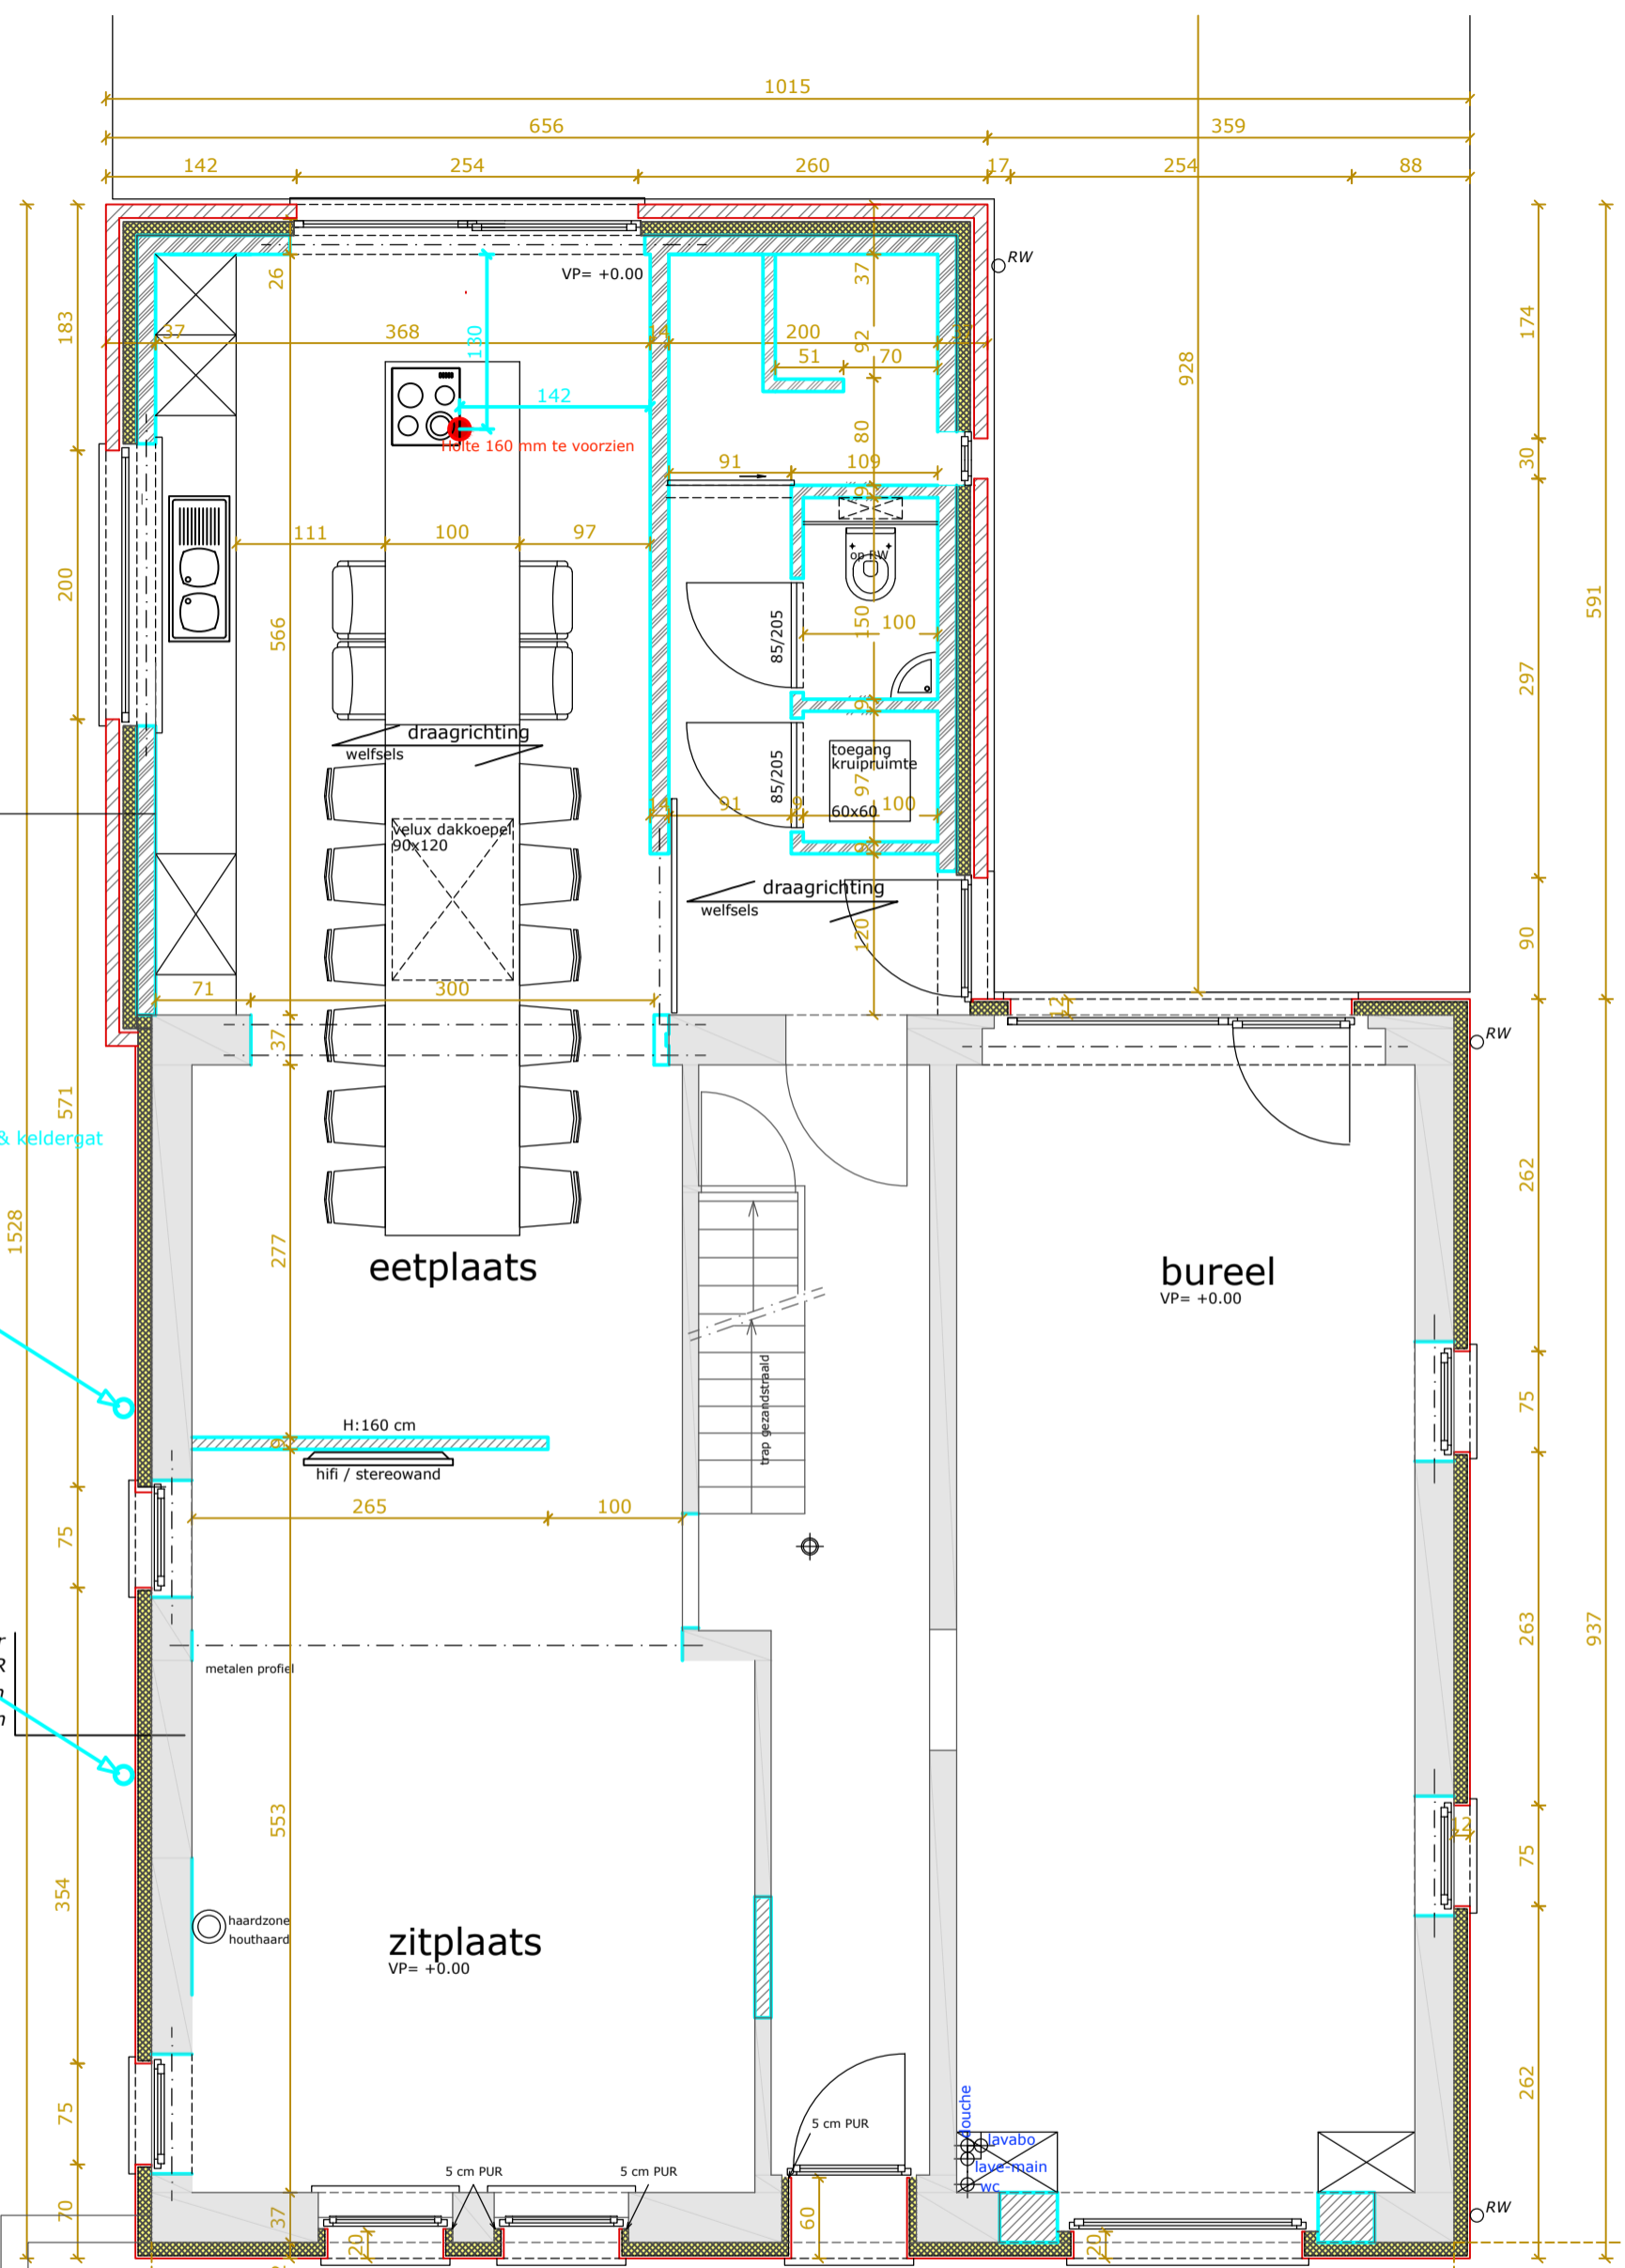



# Grondplan

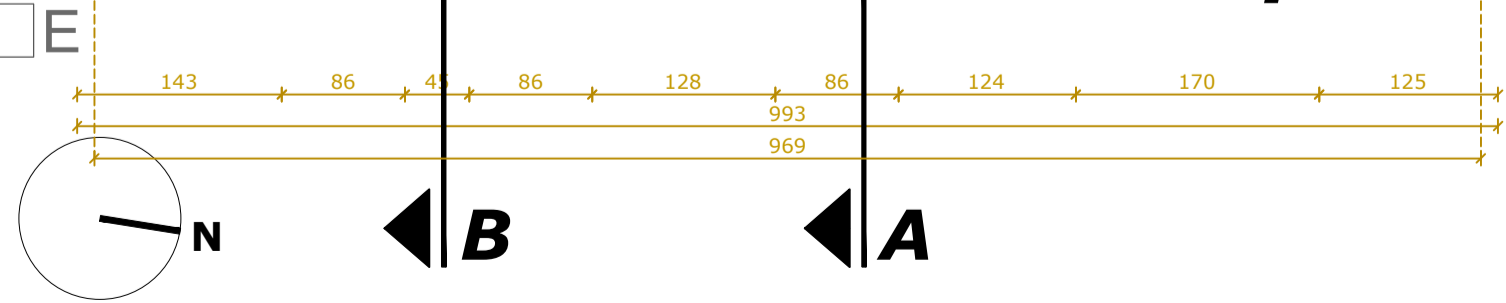


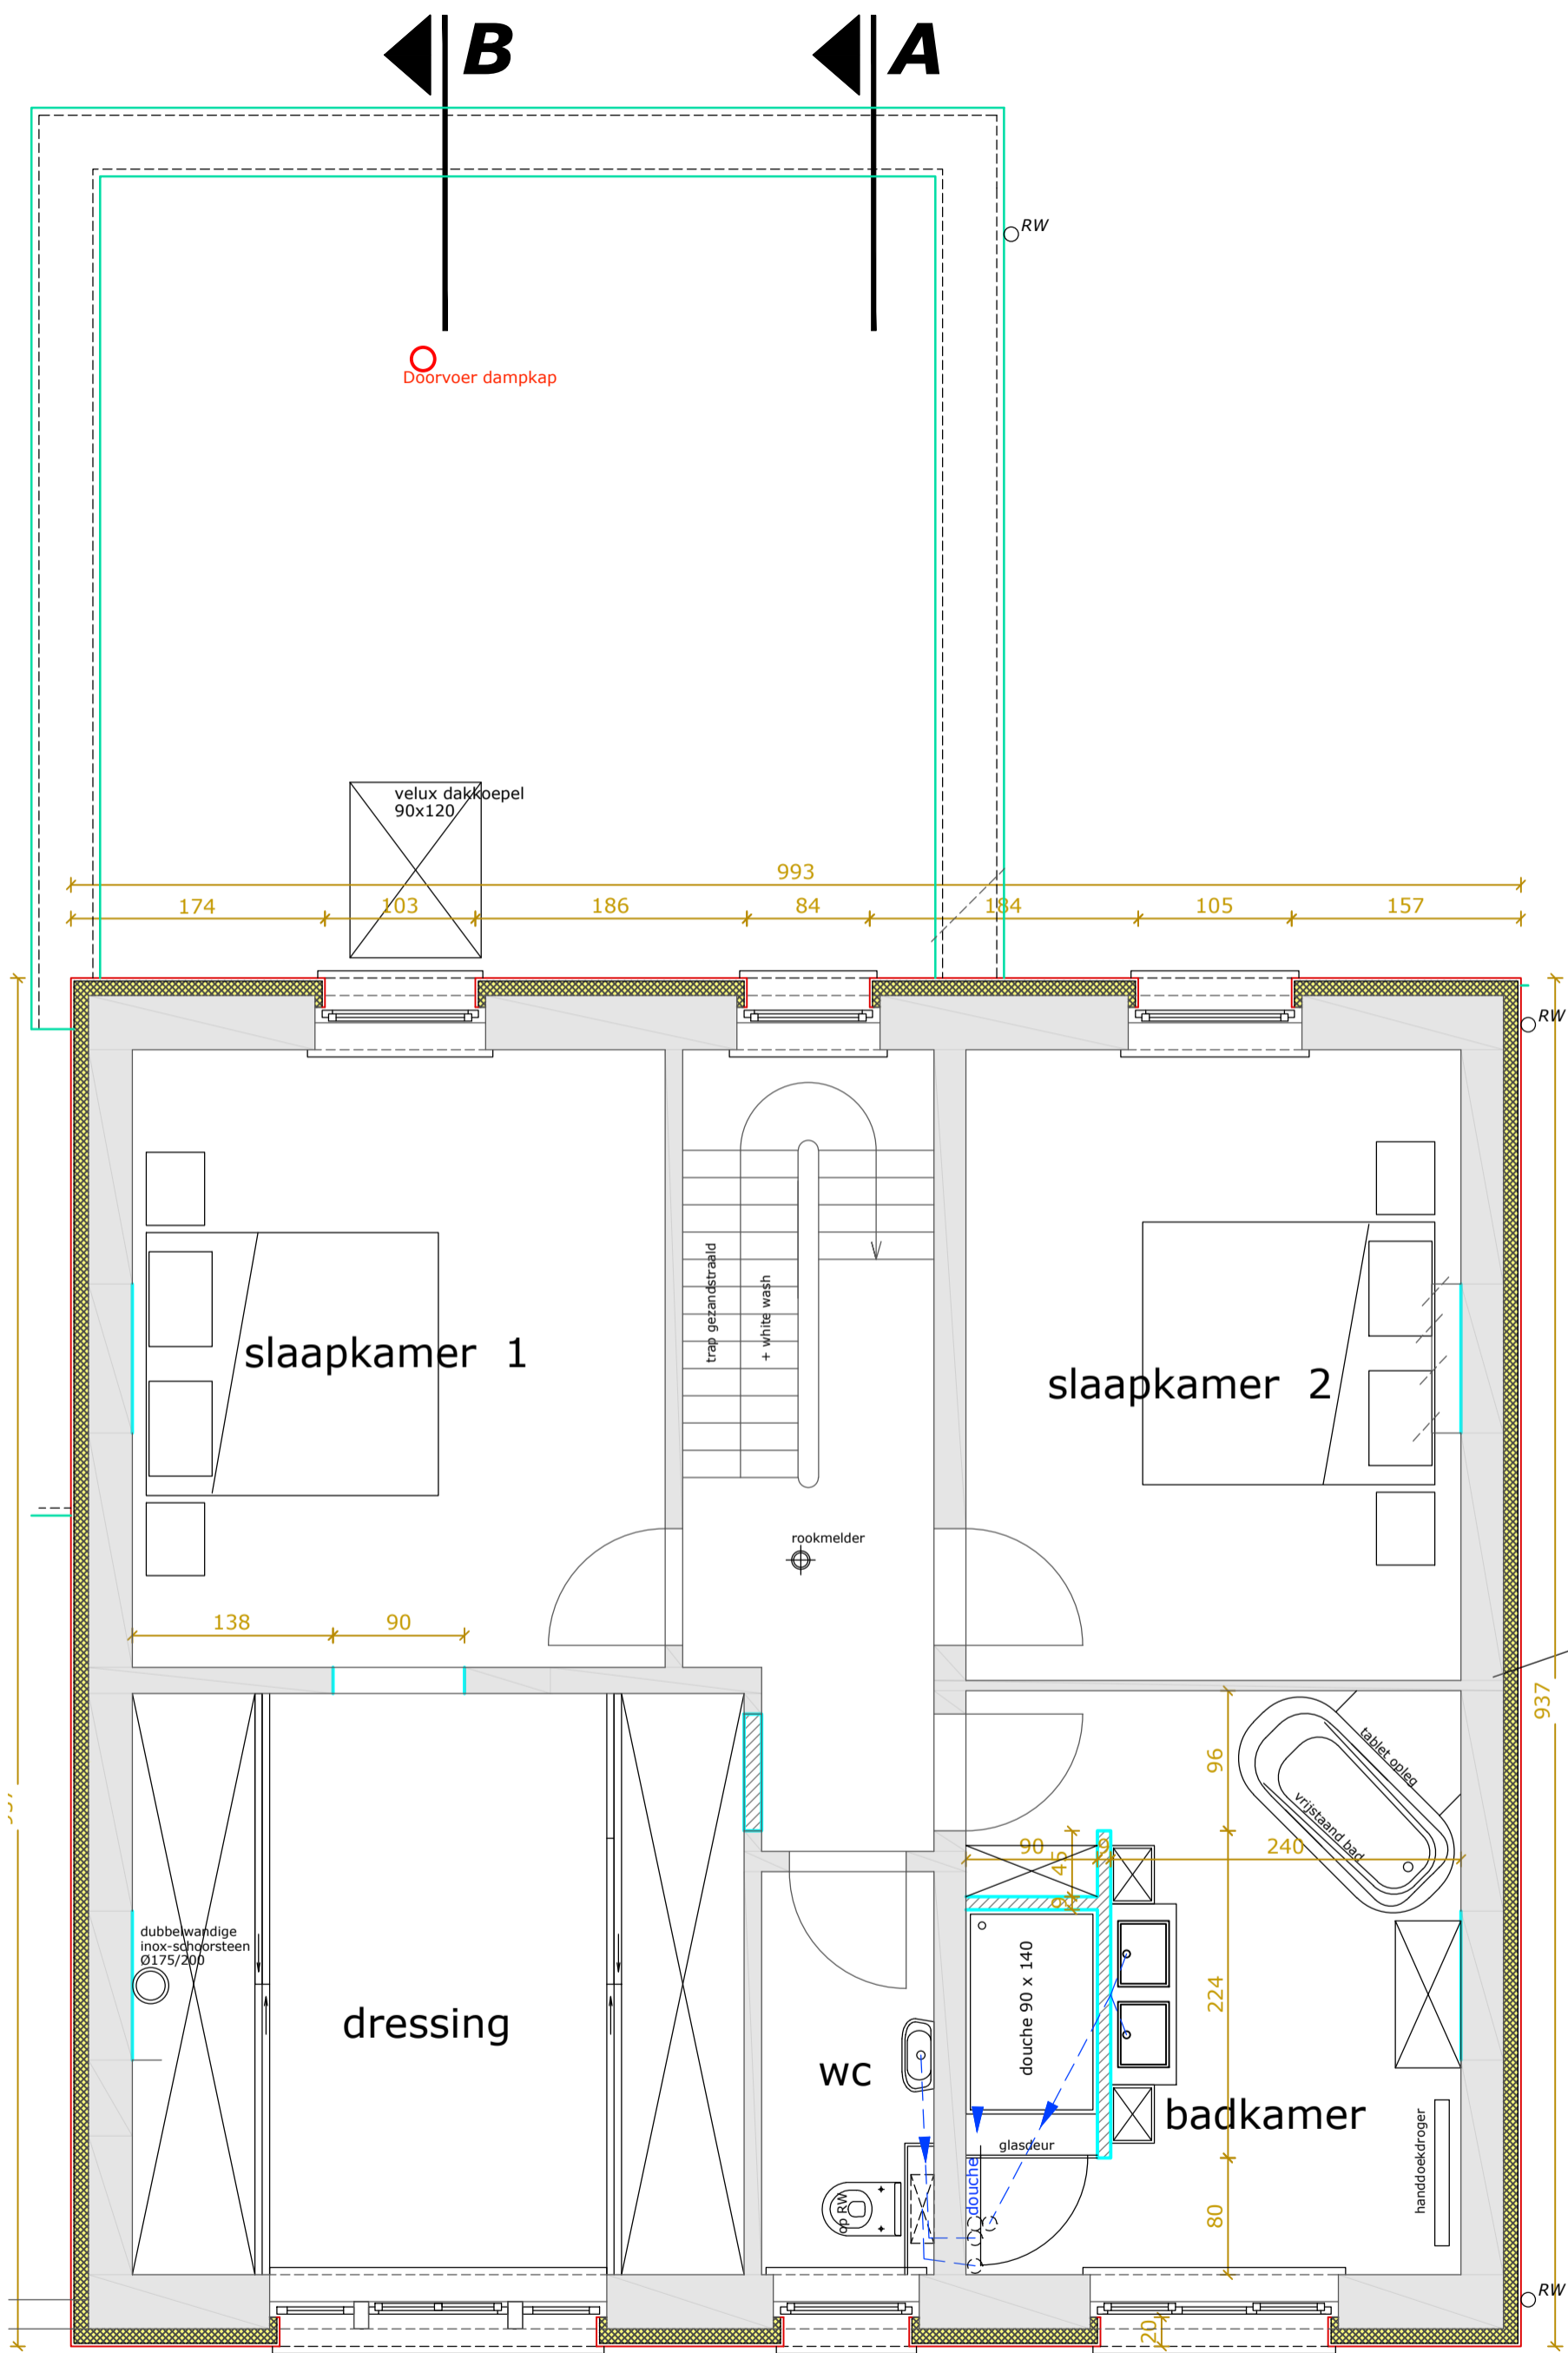

- synthetische pleister
- isolatie PUR 10 cm
- bestand metselwerk
- pleisterwerk 1 cm

# Verdiepingsplan

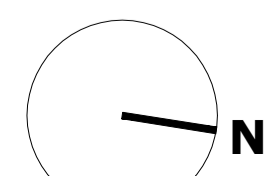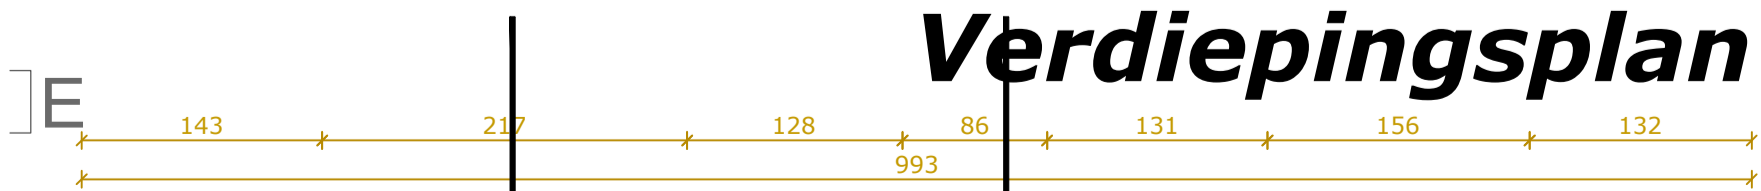

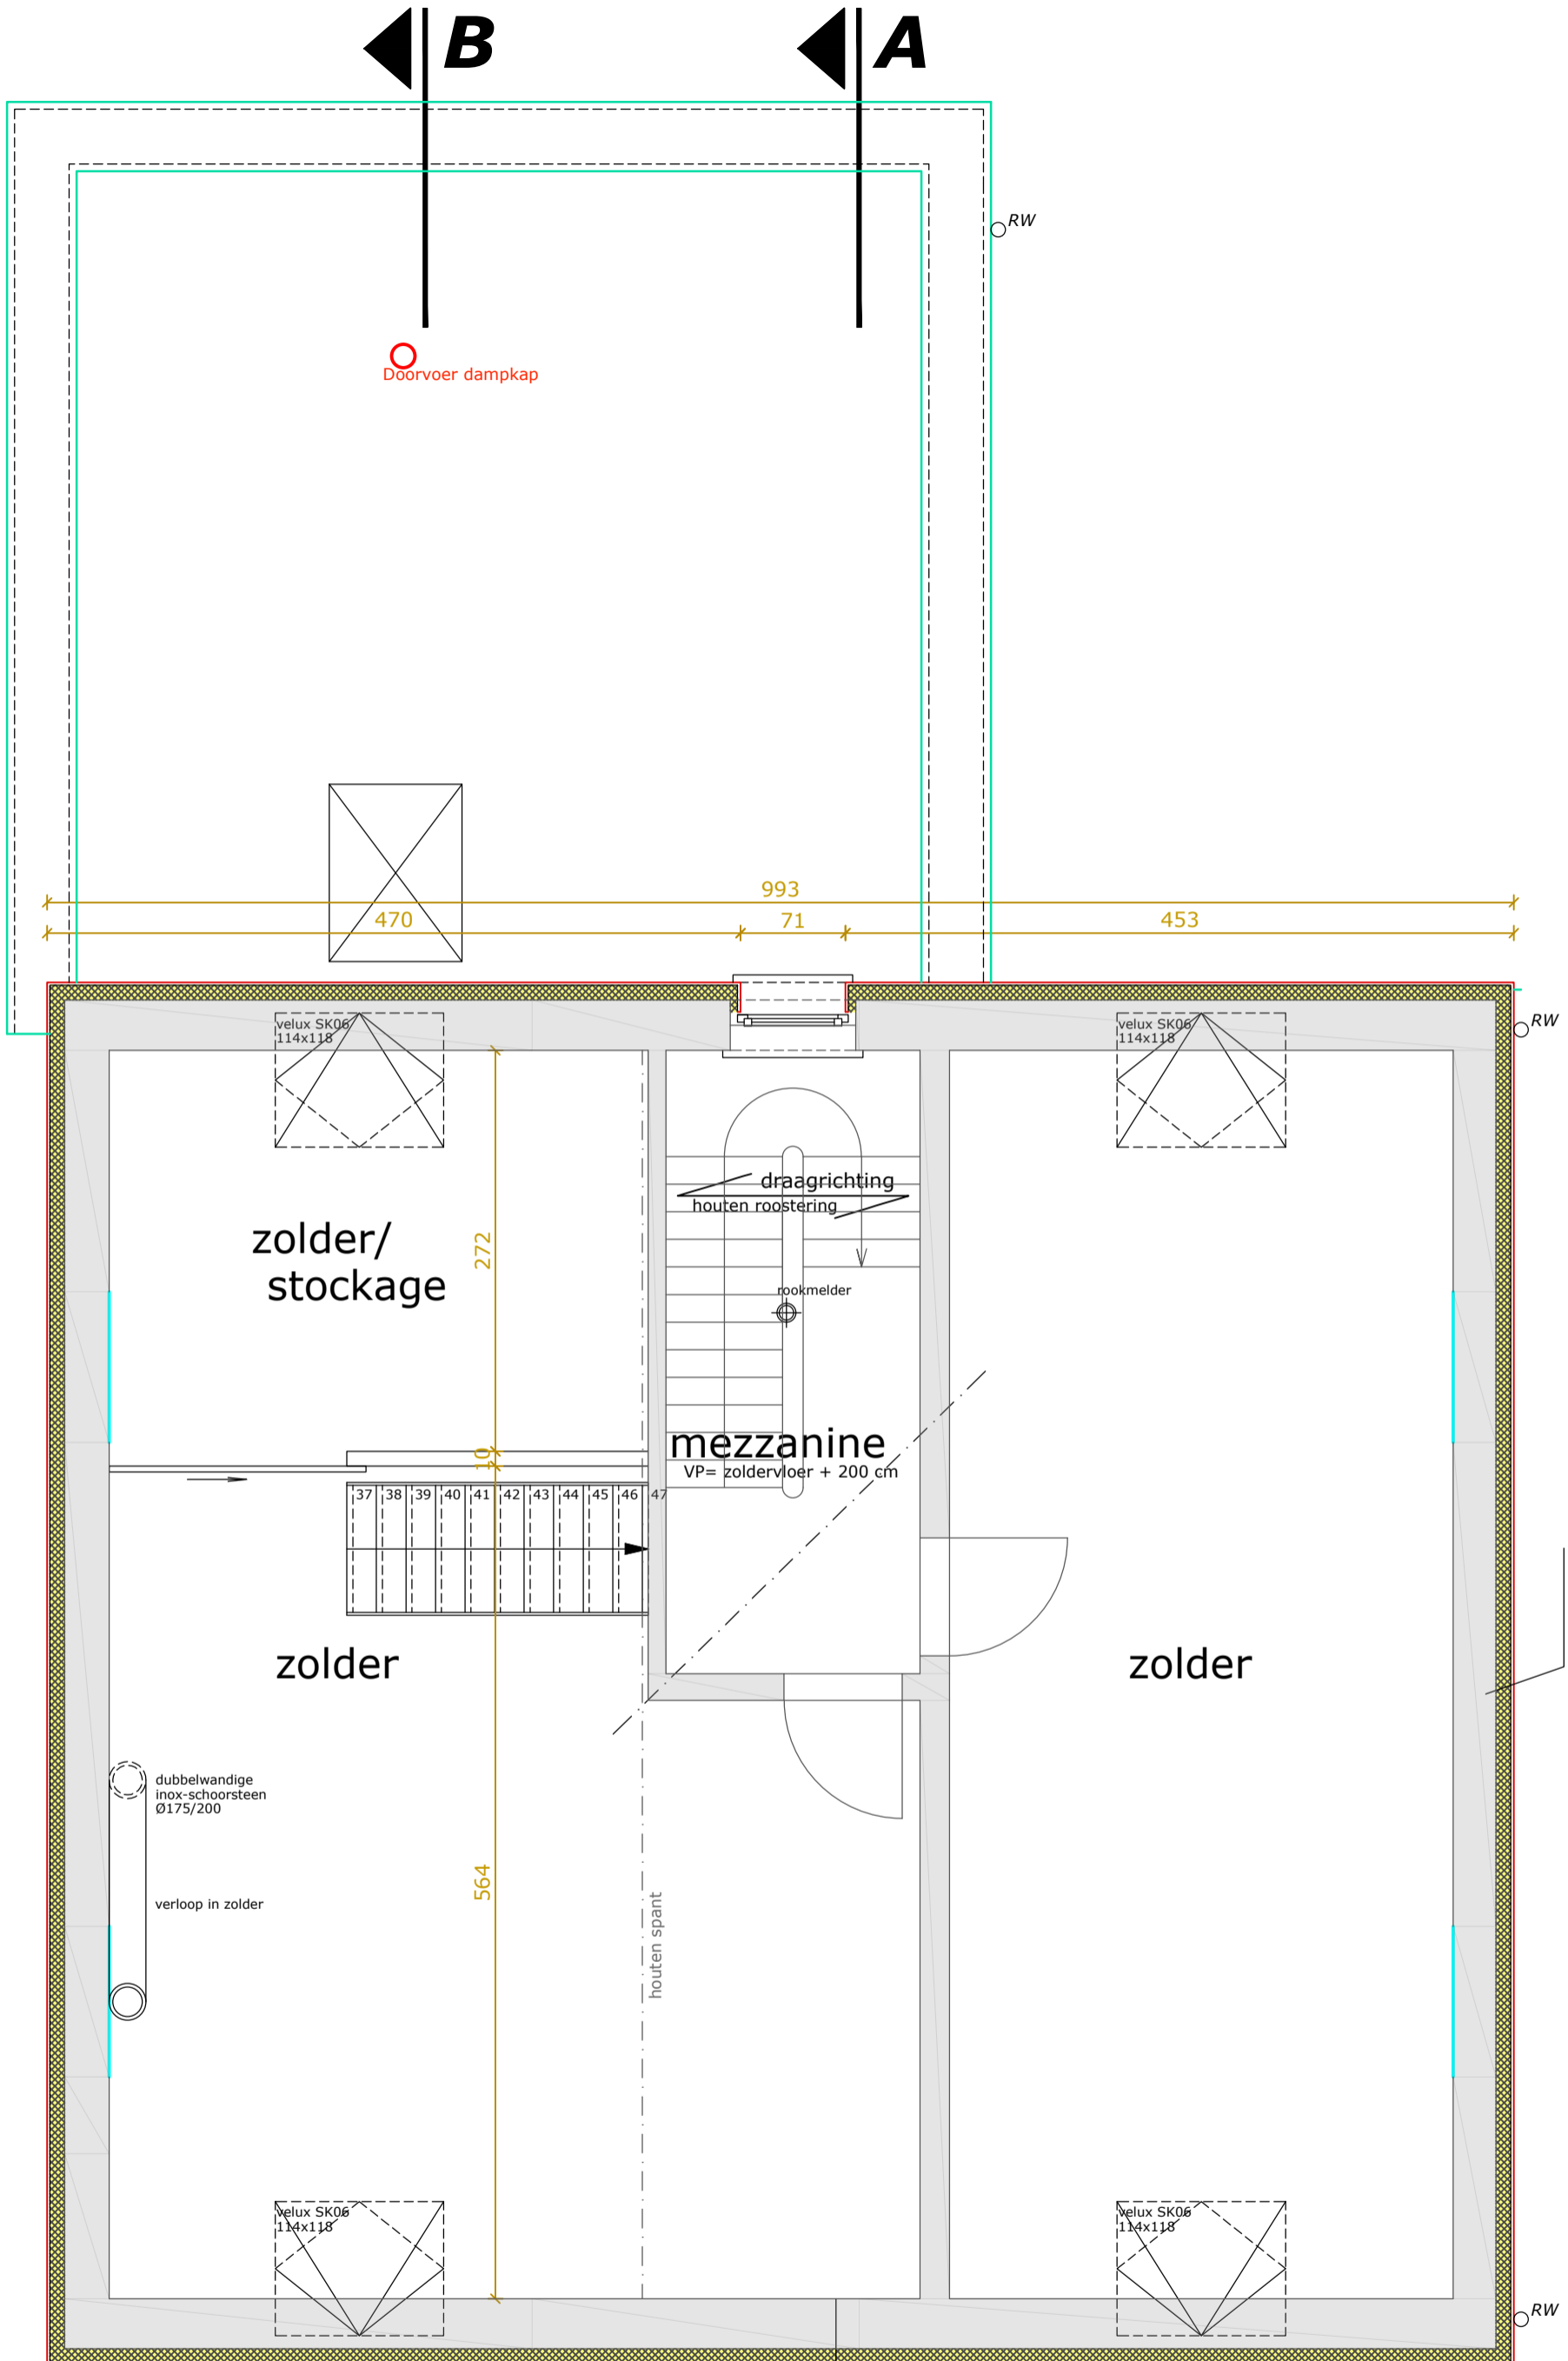

Doorvoer dampkap

470

993

71

453

zolder/  
stockage

272

mezzanine

VP= zoldervloer + 200 cm

zolder

zolder

- synthetische pleister
- isolatie PUR 10 cm
- bestaand metselwerk
- pleisterwerk 1 cm

dubbelwandige  
inox-schoorsteen  
Ø175/200

verloop in zolder


564

houten spant

- synthetische pleister
- isolatie PUR 10 cm
- bestaand metselwerk
- pleisterwerk 1 cm


# Zolderplan

E

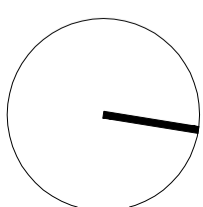


N  
B

A

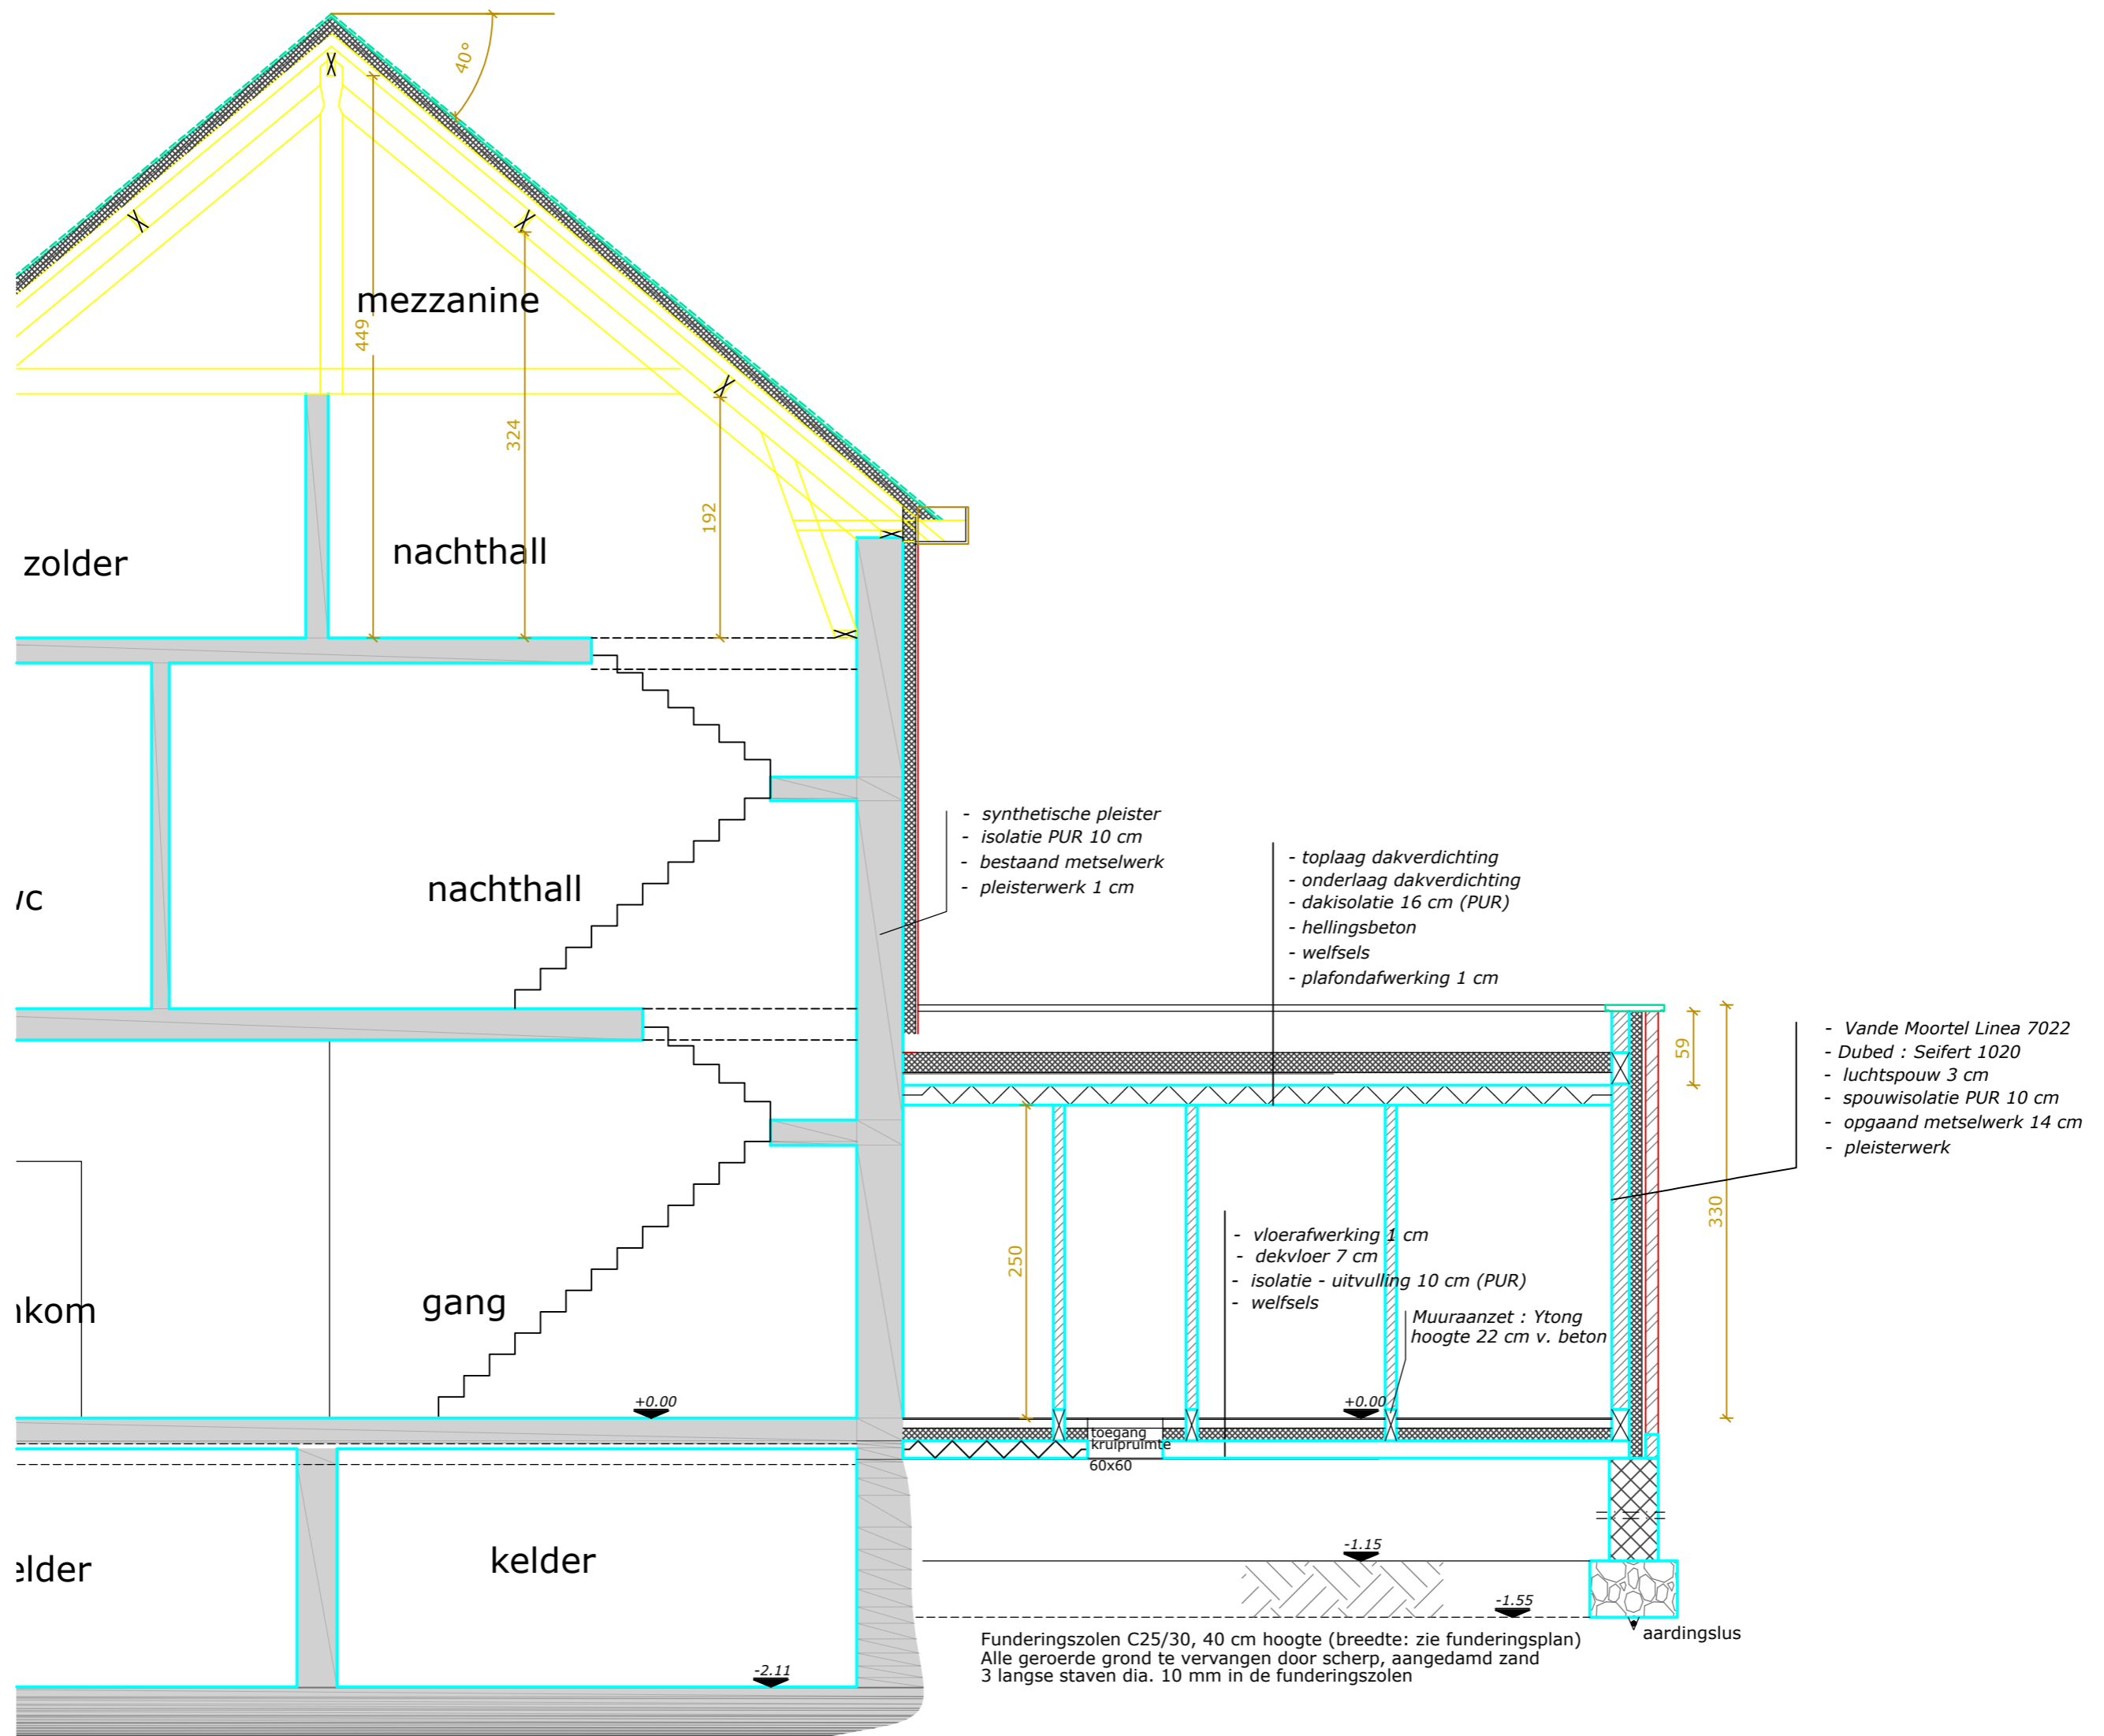





**Voorgevel**

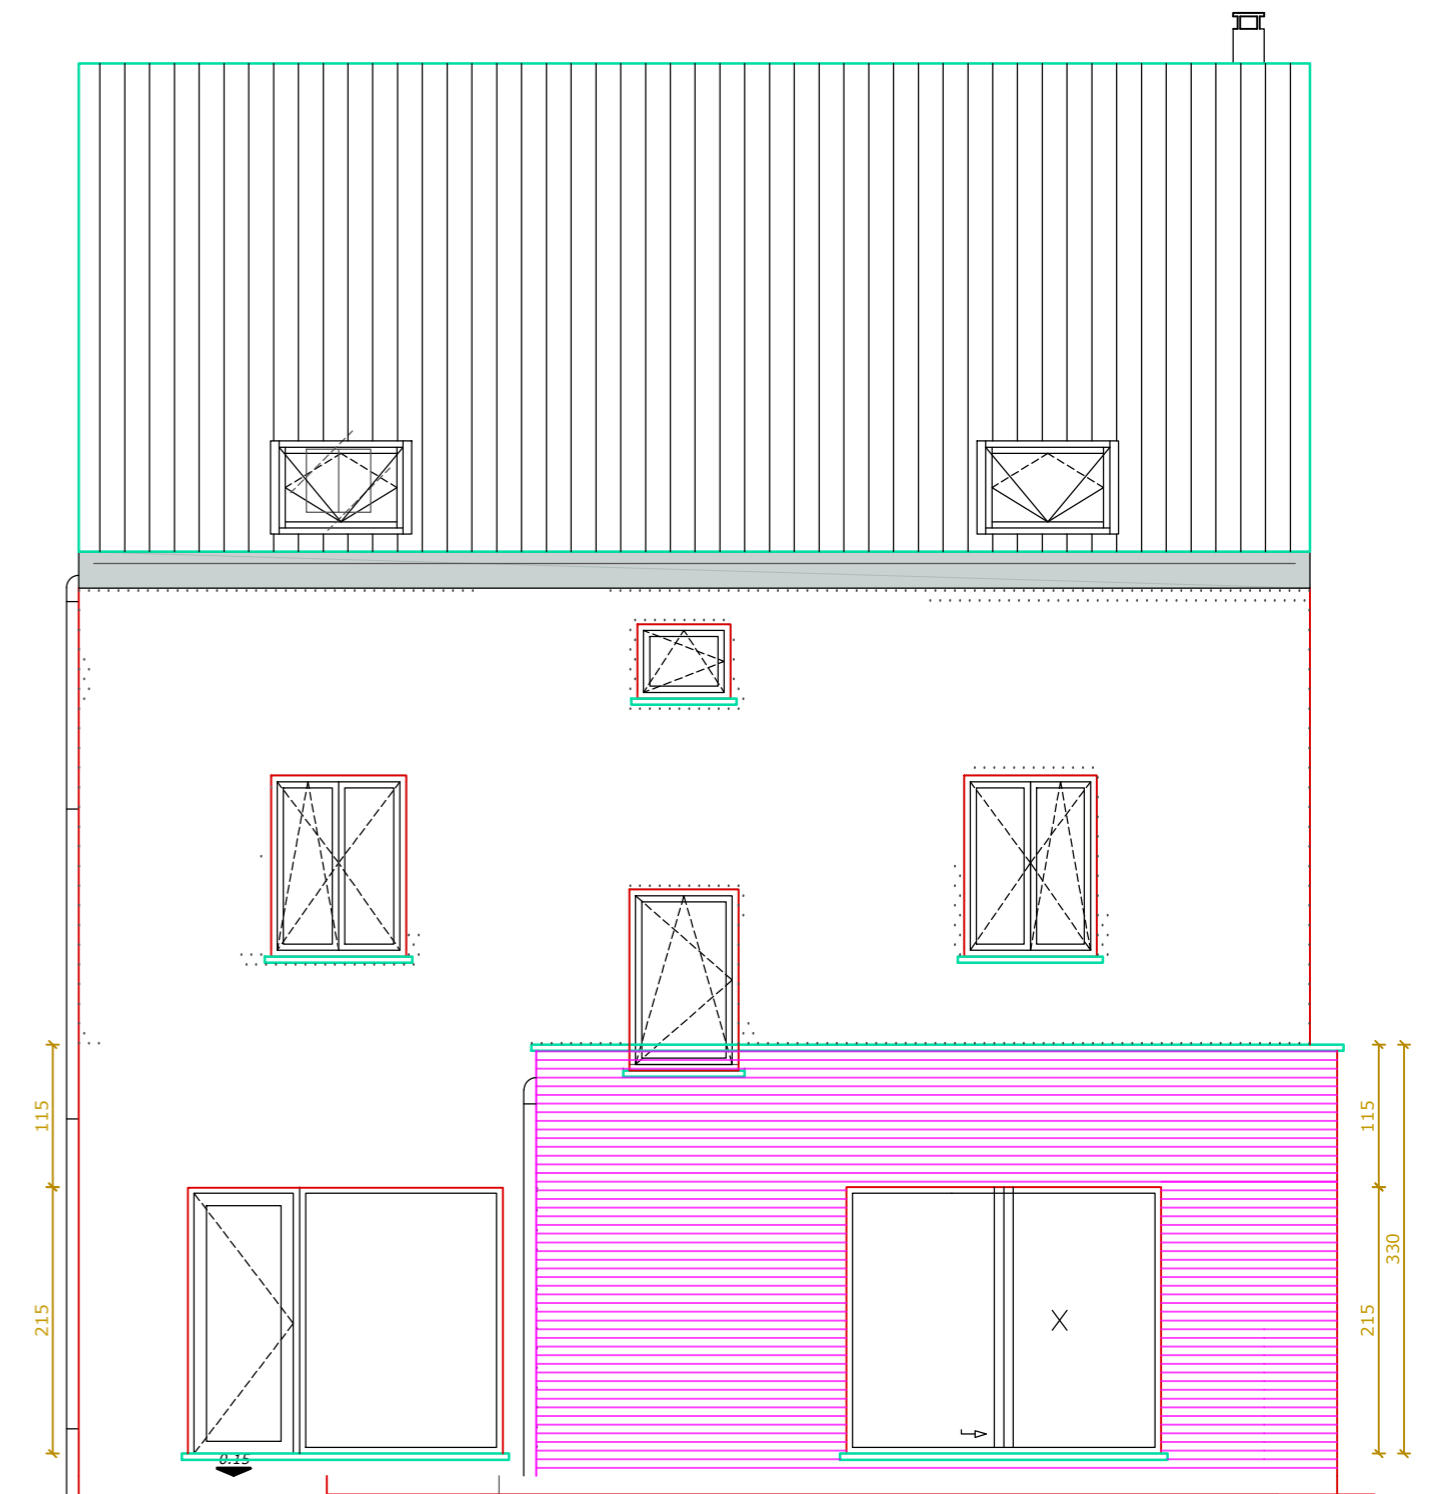

**Achtergevel**

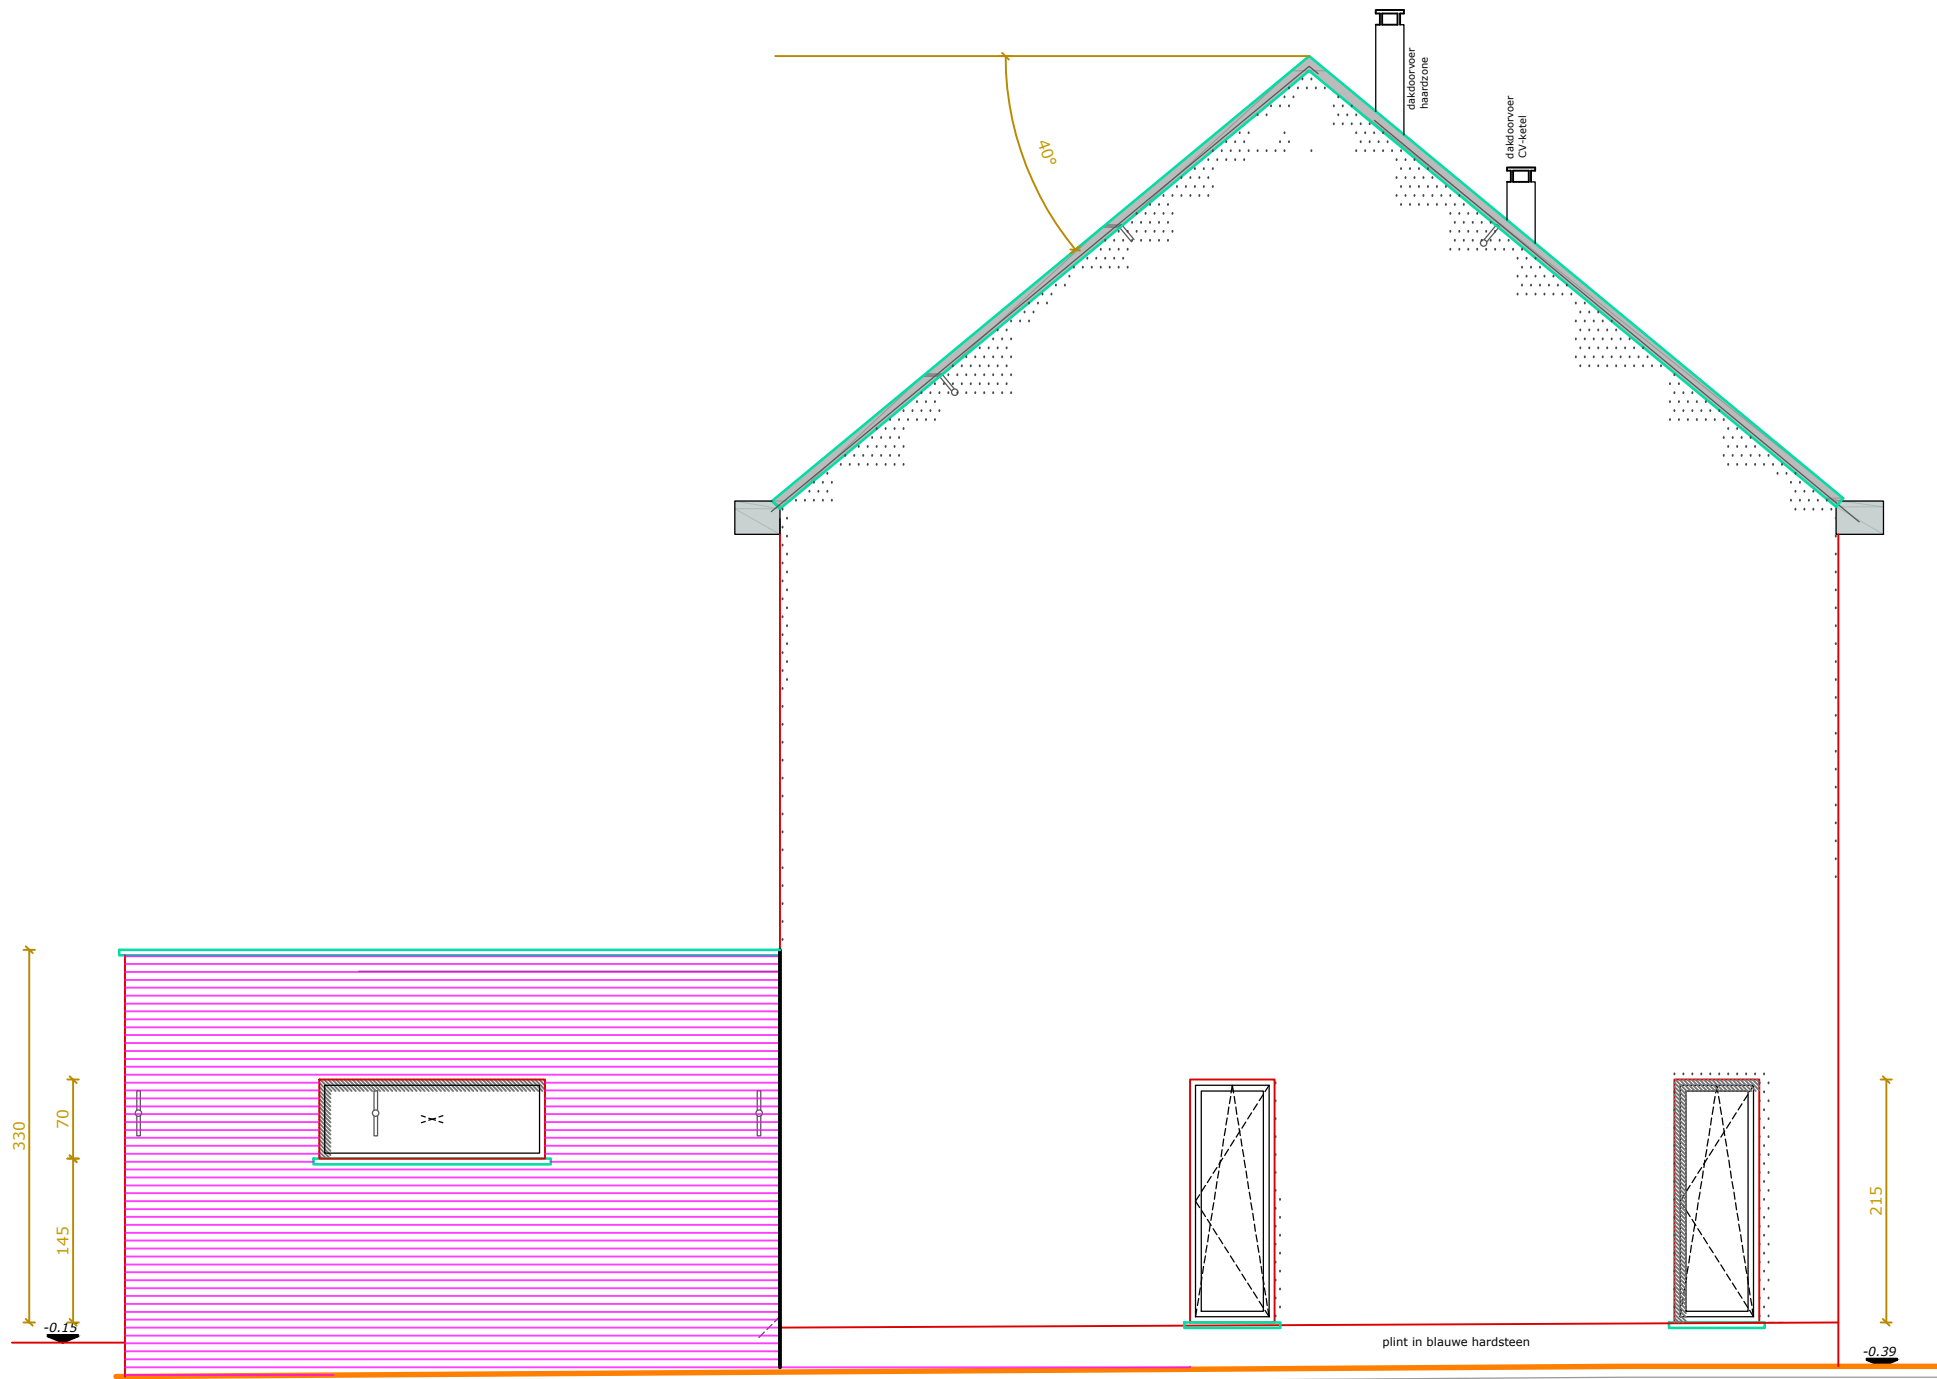

**Zijgevel links**

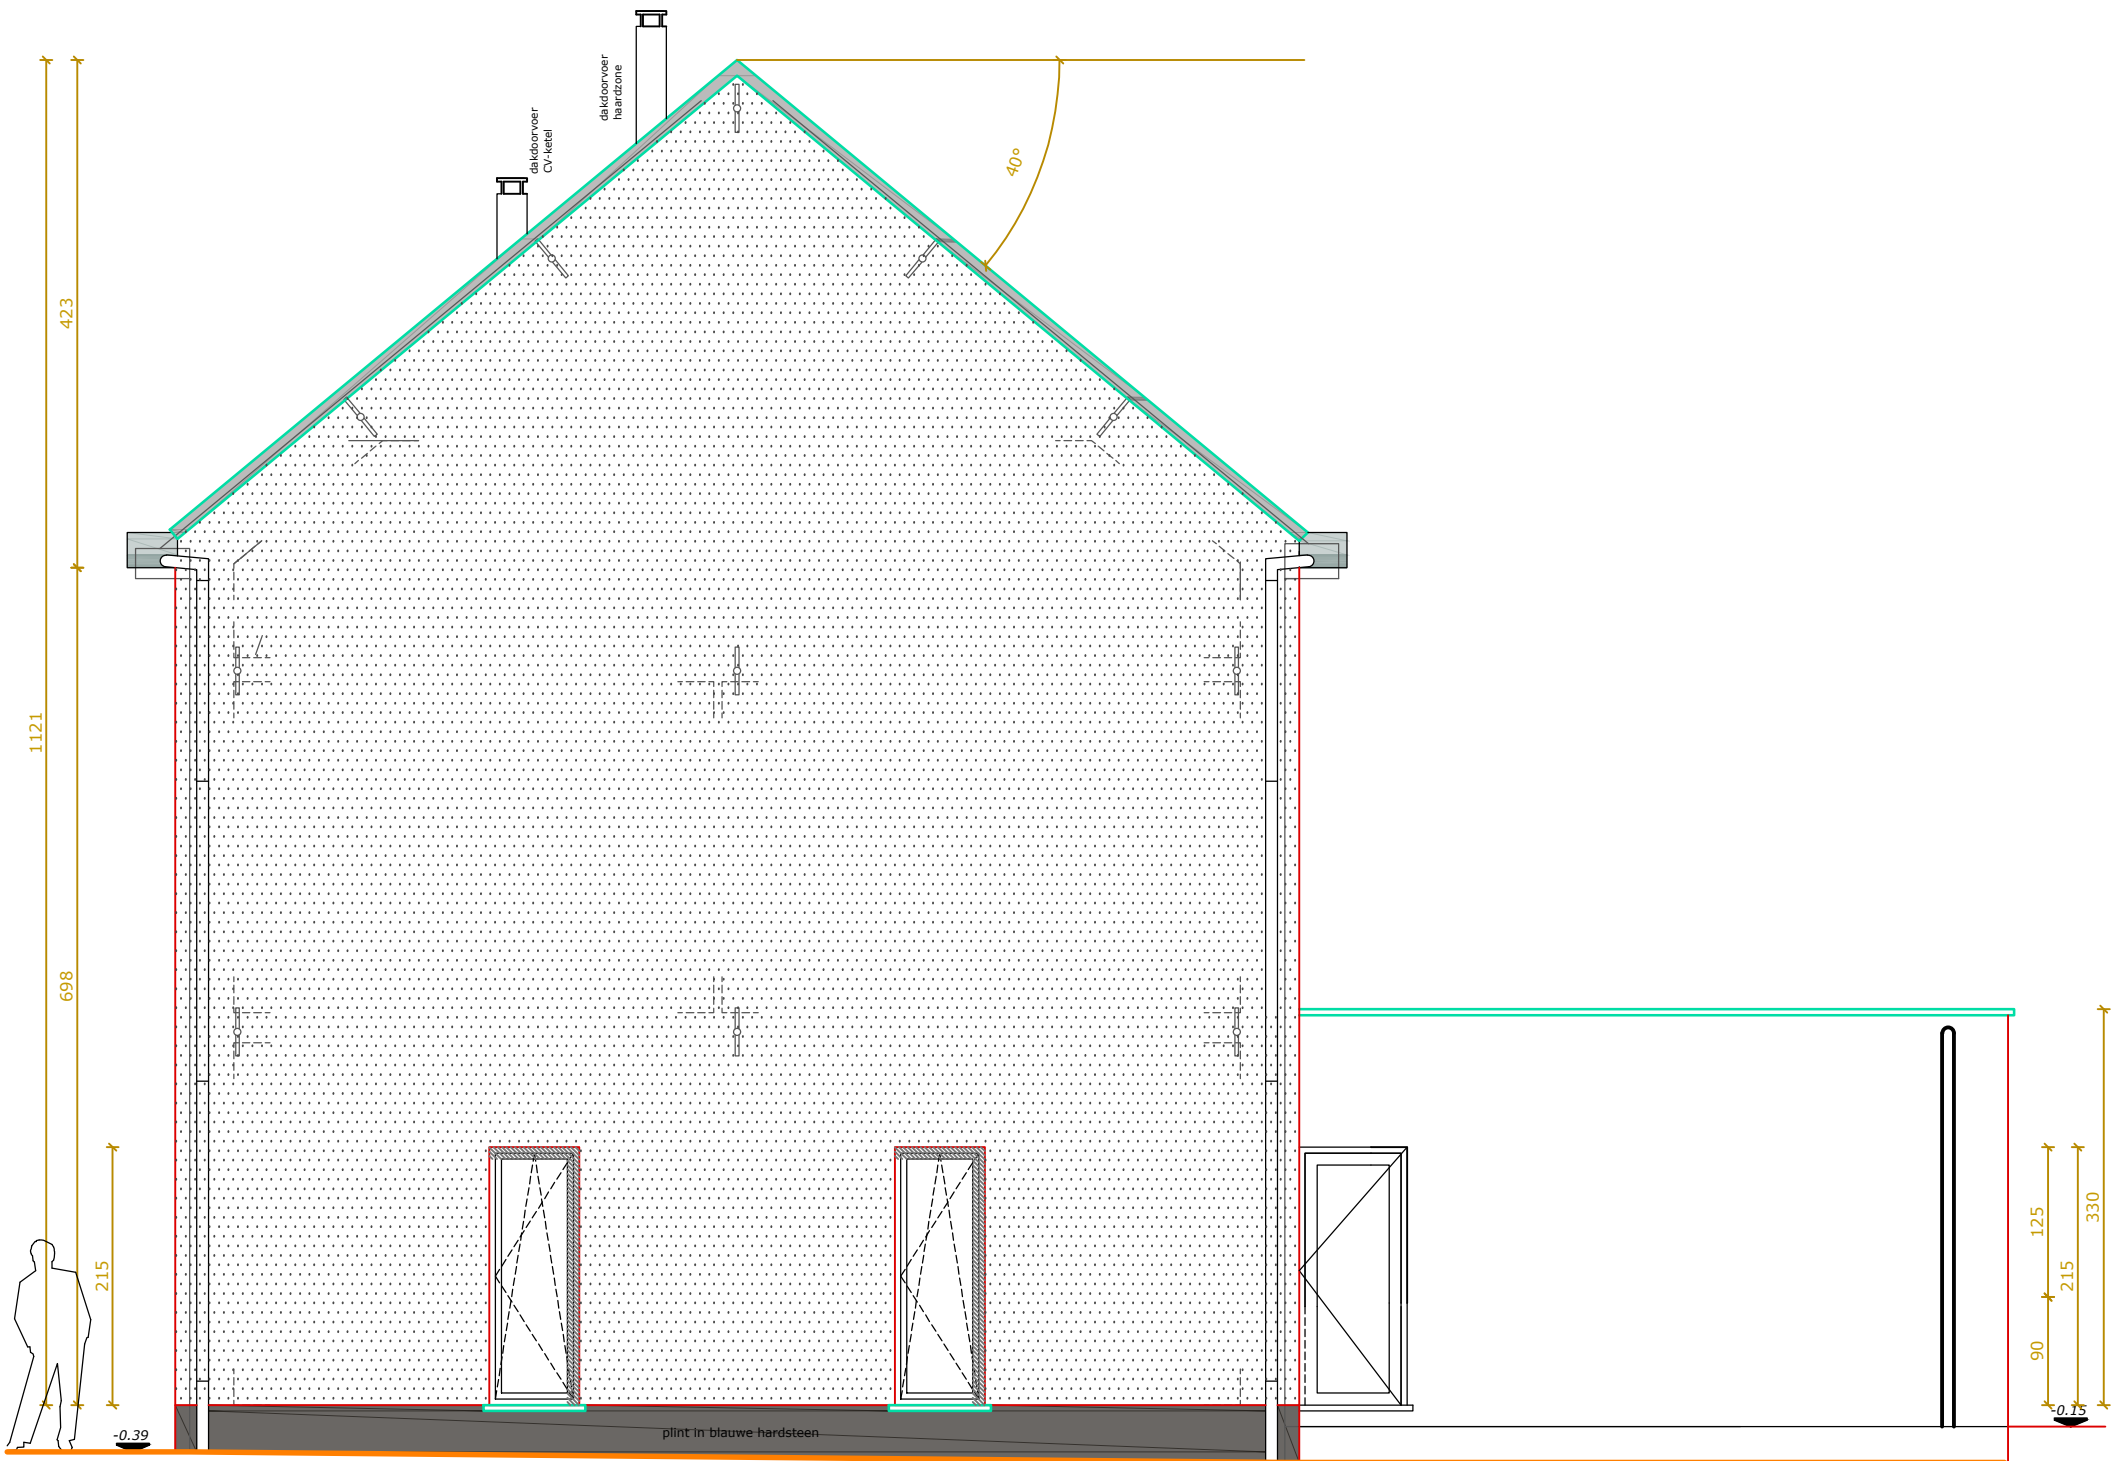

**Ziegevel rechts**