


Deuxième partie aux. à l'act. n° 64/179

GEMEENTE VILVOORDE
 PERKESSESTRAAT – WINDMOLENSTRAAT
 CROCUSSENSTRAAT
 31.7.2002 1/500

Charles BARDIAUX
 Géomètre - Expert Immobilier -
 Avenue du Mont Kemmel 35
 1060 Brux - Tél: 538 76 70

SITUATION 2016

PARCELLES VENDUES
 PARCELLES À VENDRE
 SERVITUDE EXISTANTE

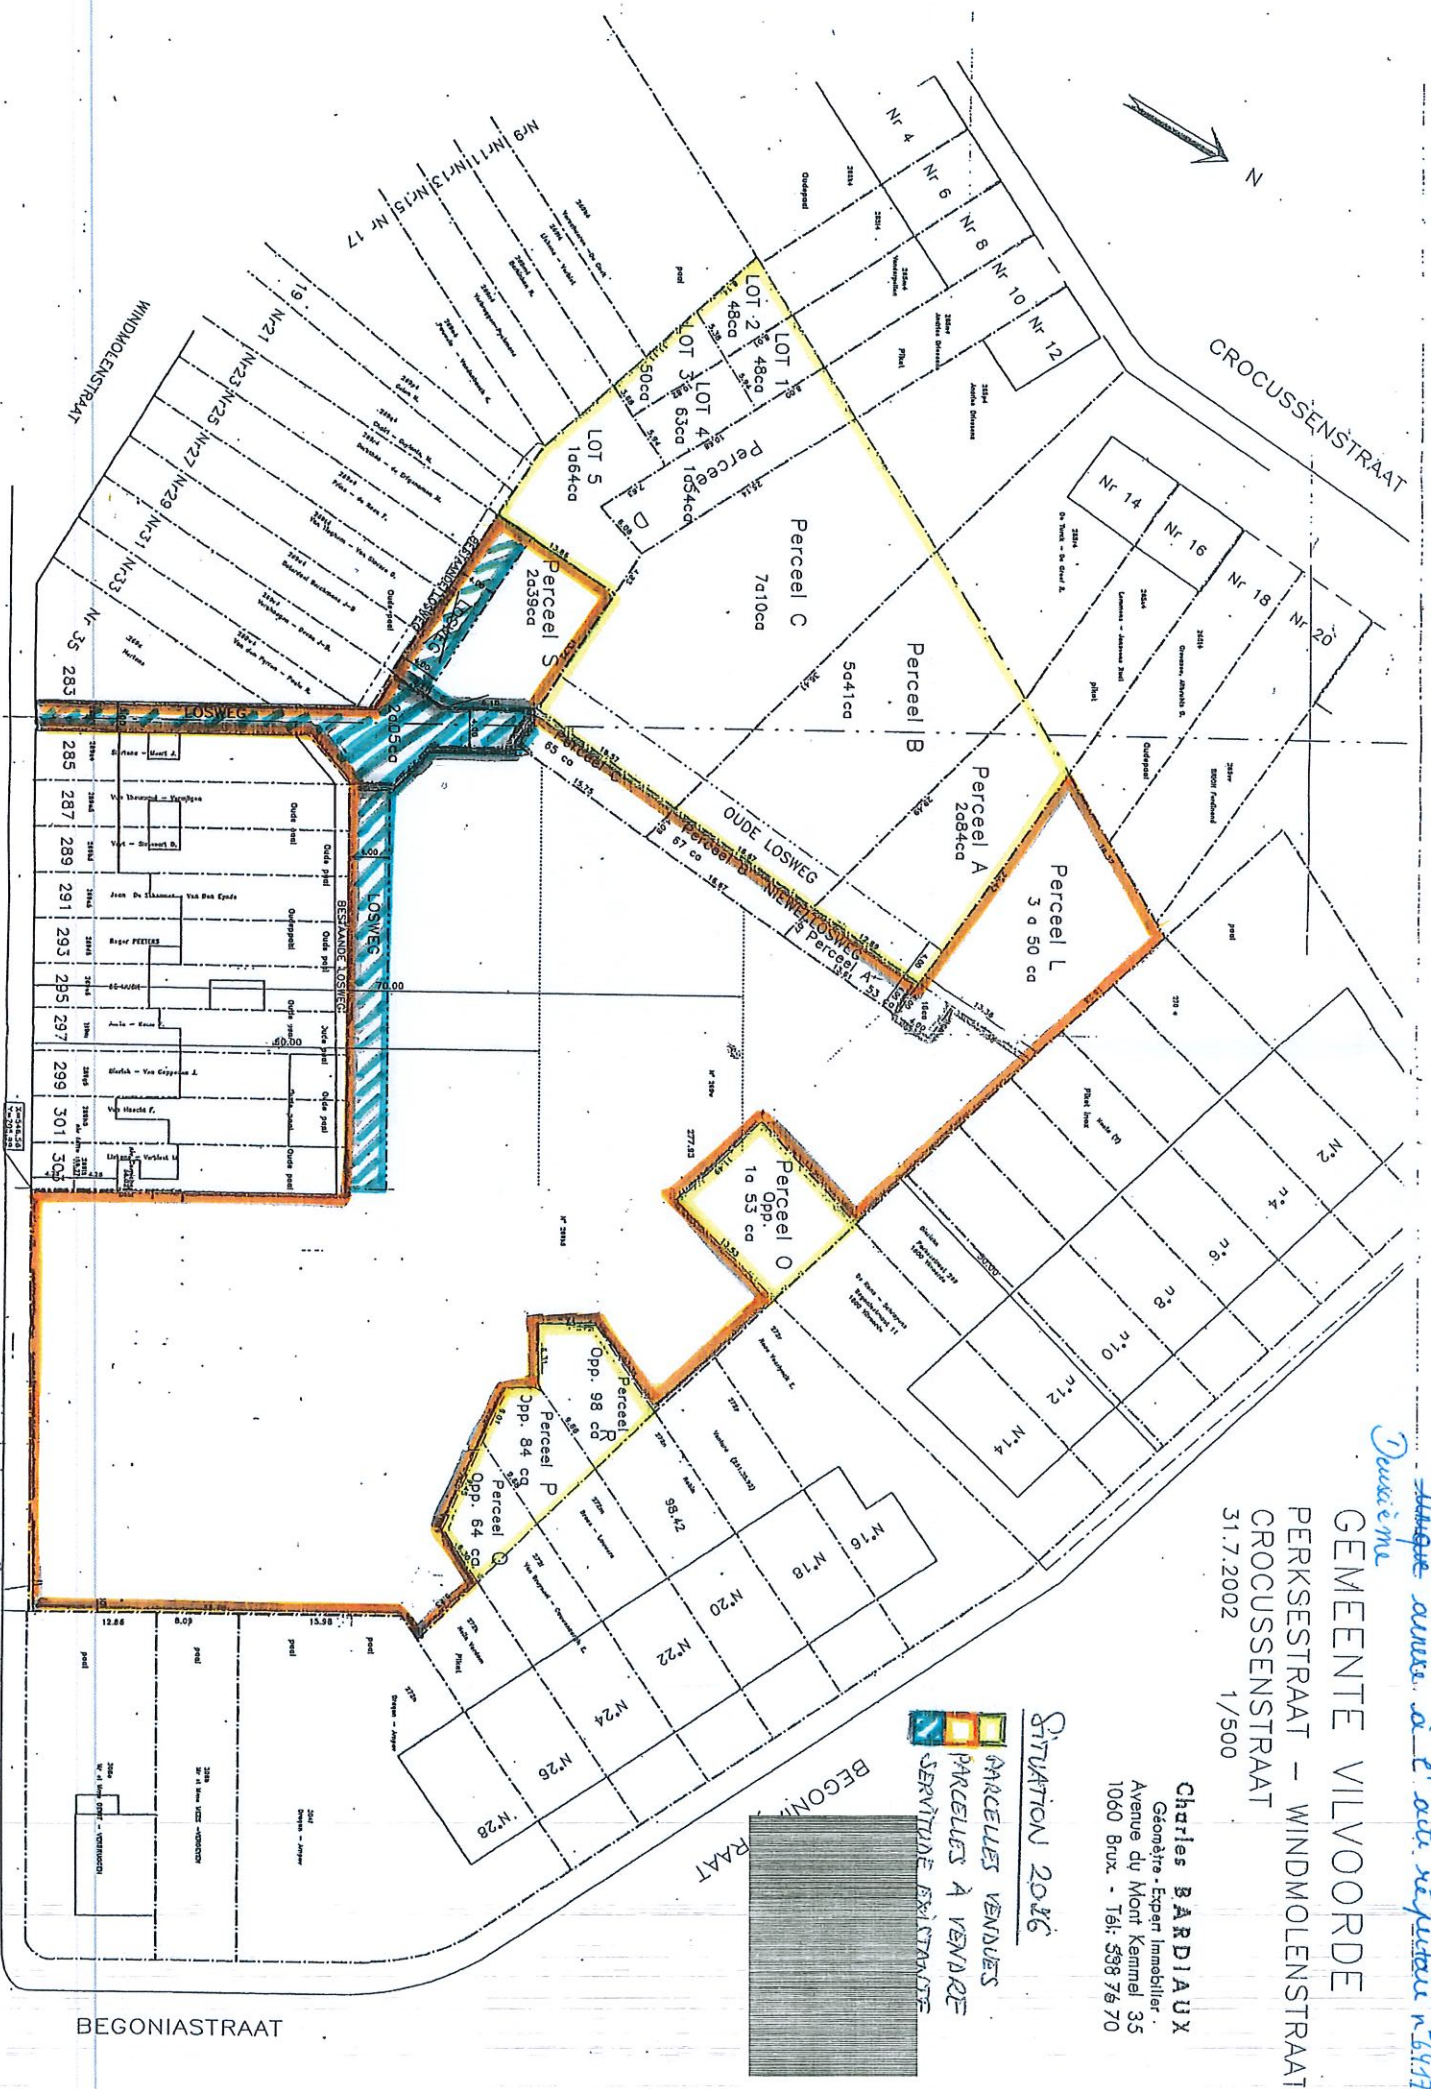

PERKESSESTRAAT

BEGONIASTRAAT

Commune de VILVORDE

Selon G.
3^e partie

ECHELLE 1/800



PLAN DE SITUATION



WINDMOLENSTRAAT

LOT 26

LOT 25

LOT 24

PERKSESTRAAT
champs

