
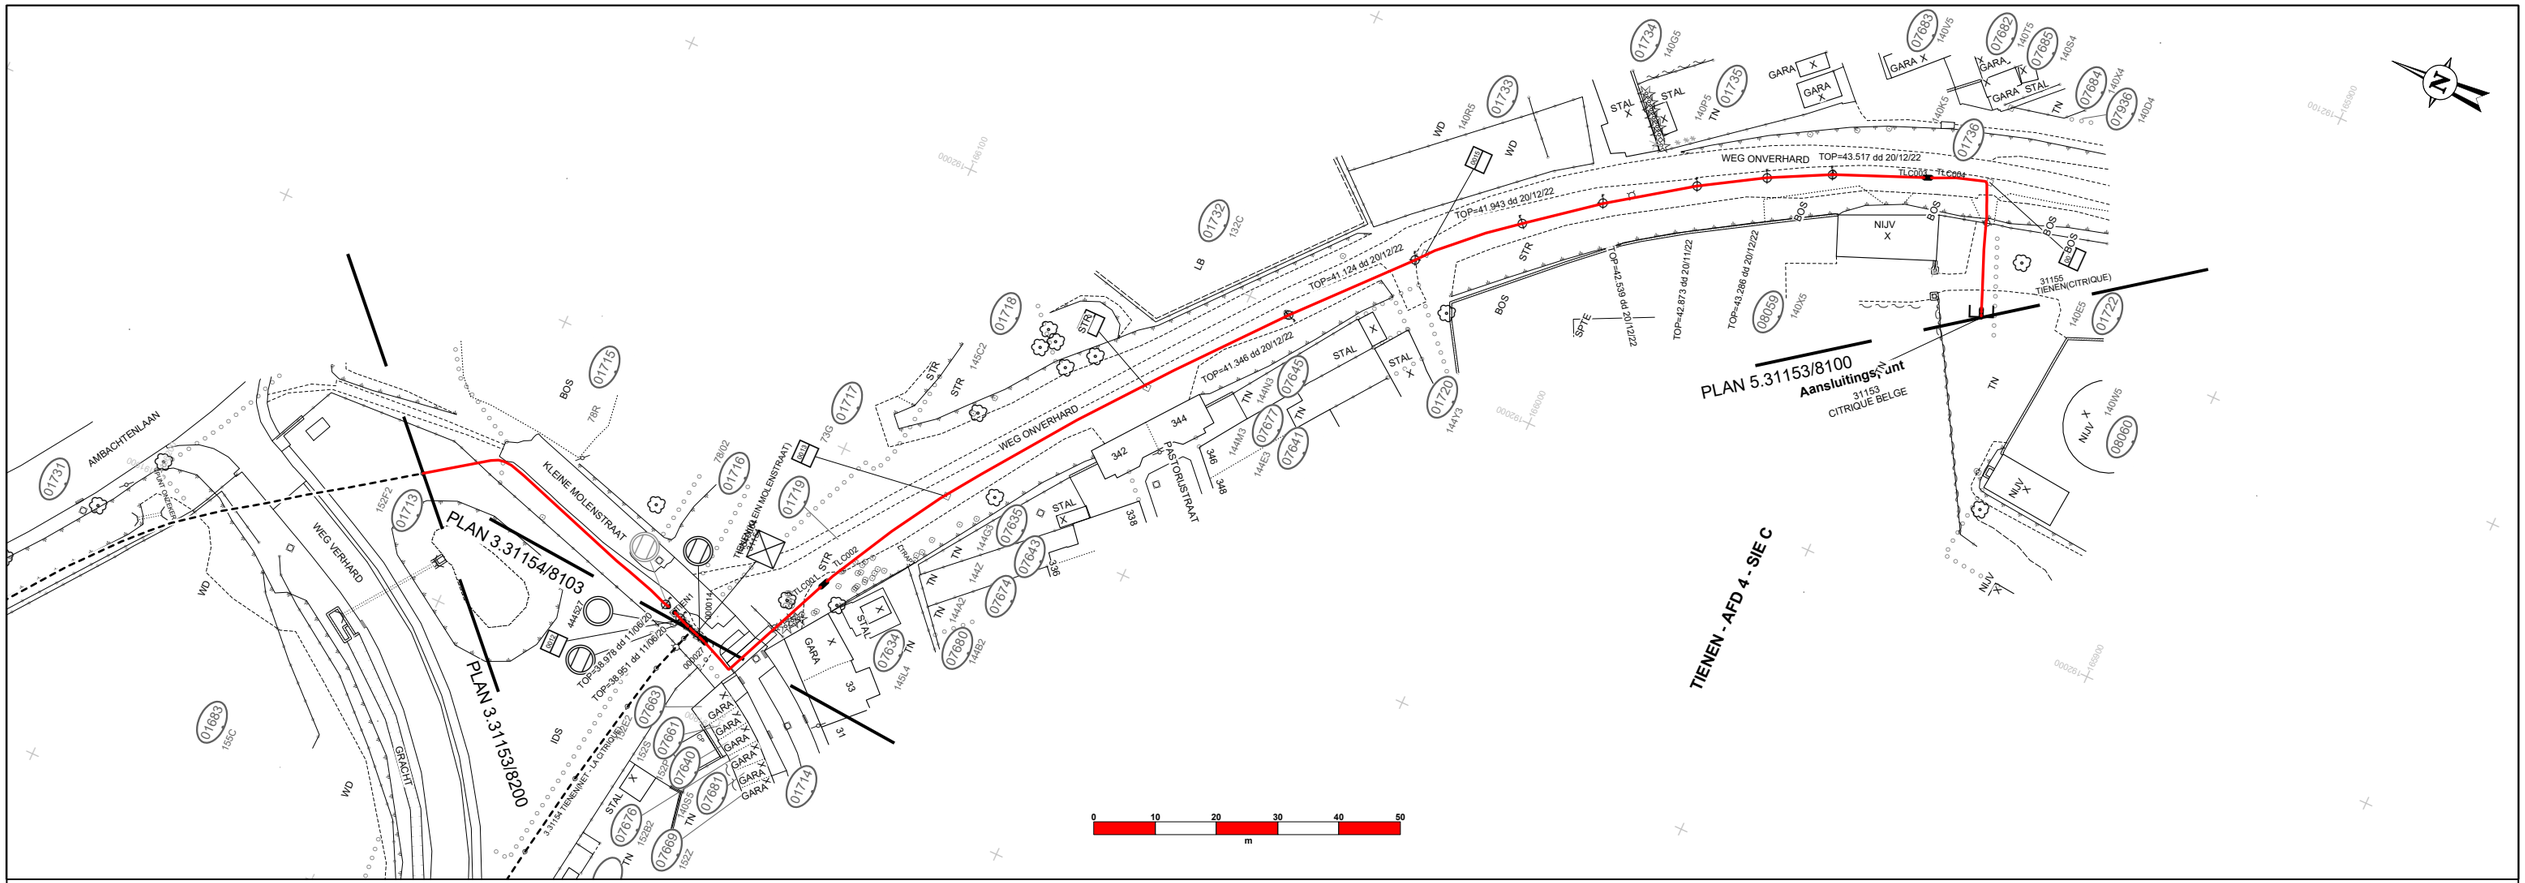


NUMMER DETAILPLAN	3.31153/6006	3.31153/6002	3.31153/6003	4.31154/3600	4.31155/3600

K.B.

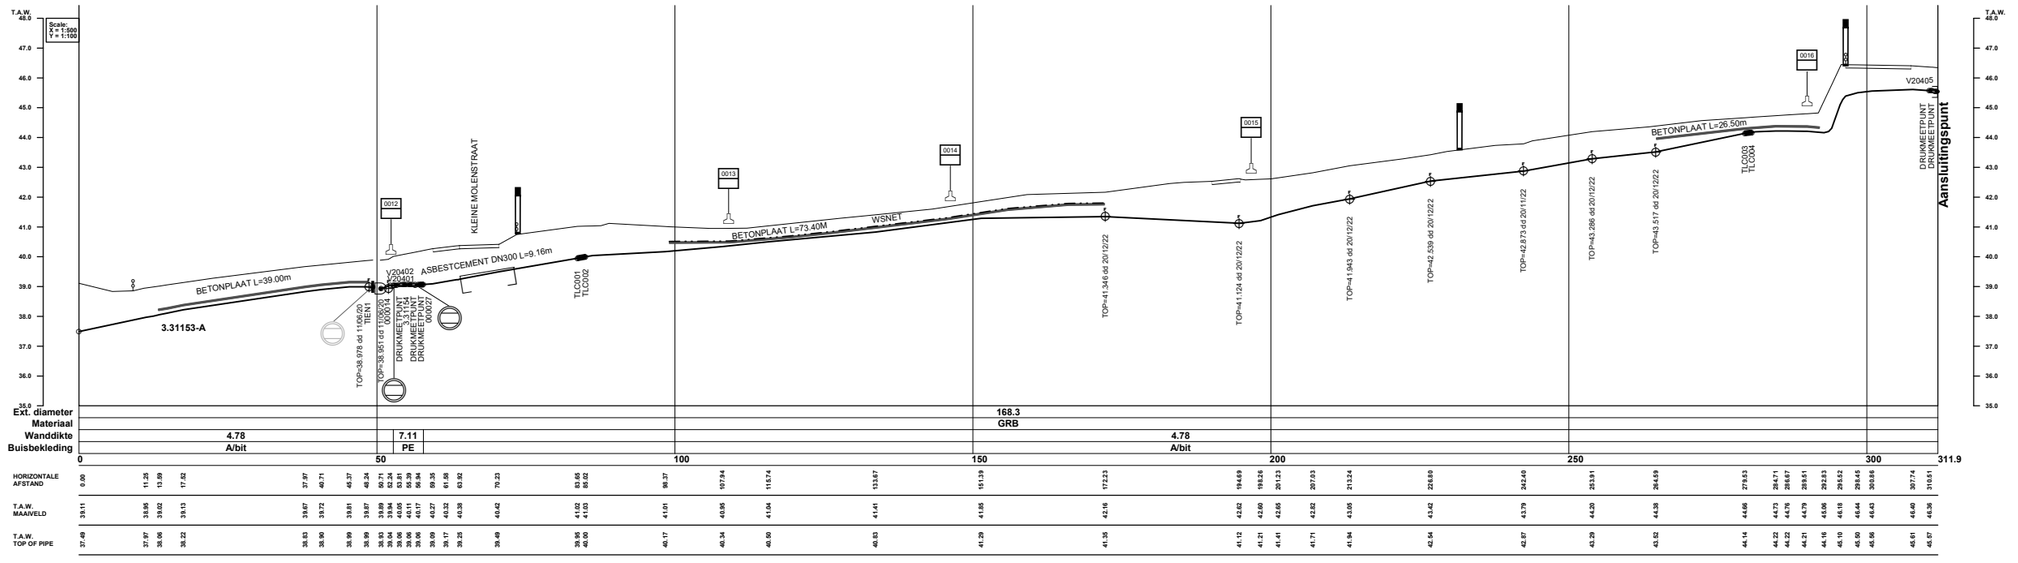

DE COORDINATEN ZIJN BEPAALD VOLGENS HET LAMBERT 72 PROJECTIESTELSEL. DE HOOGTEMETINGEN HEBBEN ALS REFERENTIE DE TWEEDE ALGEMENE WATERPASSING (T.A.W.)

- Betrokken Fluxys-leiding
- Betrokken Fluxys-leiding definitief buiten dienst
- Fluxys-leiding niet betrokken door dit plan
- O 12345678 Las + lasnummer
- Verantwoordelijkheidsgrens

VERV. PLAN(S):	3.31153/8101
PROVINCIE:	VLAAMS - BRABANT
GEMEENTE:	TIENEN
BETROKKEN ZONE:	Zone Centre / Zone Centrum
BETROKKEN KAART:	32/8N
HOOGST TOELAATBARE BEDRIJFSDRUK:	14.7 bar
OPMETING LEIDING DOOR:	Geomet DATUM: 01/03/2000
KOPERKABEL: ☐	KOKER 50mm: ☐
OPMETING TOPO DOOR:	GlobeZenit DATUM: 02/01/2019

DIT PLAN MAG SLECHTS BESCHOUWD WORDEN ALS EEN MIDDEL DAT DE LIGGINGSBEPALING VAN DE GASVERVOERLEIDINGEN EN TOEBEHOREN IN AANWEZIGHEID VAN EEN AFGEVAARDIGDE VAN DE N.V. FLUXYS BELGIUM ZAL VERGEMAKKELIJKEN. BIJKOMENDE INLICHTINGEN MOETEN VOOR DE STUDIE VAN PROJEKTEN OF DE UITVOERING VAN WERKEN INGEWONNEN WORDEN BIJ DE N.V. FLUXYS BELGIUM, KUNSTLAAN 31, 1040 BRUSSEL

HET KONINKLIJK BESLUIT VAN 21 SEPTEMBER 1968 (B.S. 8/10/88) BEPAALT DE VERPLICHTINGEN EN VOORSCHRIFTEN VAN RAADPLEGING EN INFORMATIE NA TE LEVEN BIJ WERKEN IN EEN "BESCHERMDE ZONE" DIE DE GASVERVOERINSTALLATIE INKADERT OP 15 m AAN WEERSZIJDEN VAN HAAR INPLANTING. IN VOORKOMEND GEVAL UITGEBREID TOT DE ZONE WAAR DE WERKEN DE STABILITEIT VAN DE VOORMELDE ZONE KAN SCHADEN

O		20/06/2023	P10381 - Proefsleuven ihkv ondiepe ligging	AKO	PVD	AFB	
N	F	02/12/2020	Interventie P10266 - Afkoppelen en buiten-dienststellen van de leiding	WA	PVD	AFB	
M	F	16/06/2020	Aanpassing callnames V20401 en V20402	EVO	PEP	AFB	
L	F	15/03/2019	Update topografie en maaiveld jaar 2019	IDB	PEP	AFB	
Tek.	Scan	Datum	Evolutie van het plan	Getek.	Verant. T.B.	Proj.-leider	Aanvrager

REPRODUCTIE VOORBEHOUDEN. DEZE TEKENING MAG NIET GECOPIEERD, GEREPRODUCEERD, OF TER REPRODUCTIE GEGEVEN OF AAN DERDEN AFGESTAAN WORDEN ZONDER ONZE MACHTIGING

TIENEN-CITRIQUE BELGE

HOOFDDIAMETER DN : 150 mm

INPLANTINGSPLAN PLAN DN : 150 mm

fluxys
KUNSTLAAN - AV. DES ARTS 31, 1040 BRUSSEL - BRUXELLES
TEL.: 02/282.72.11 FAX: 02/230.02.39

PLAN Nr 3.31153/8201

FORMAAT A1 SCHALEN 1:500 1:100