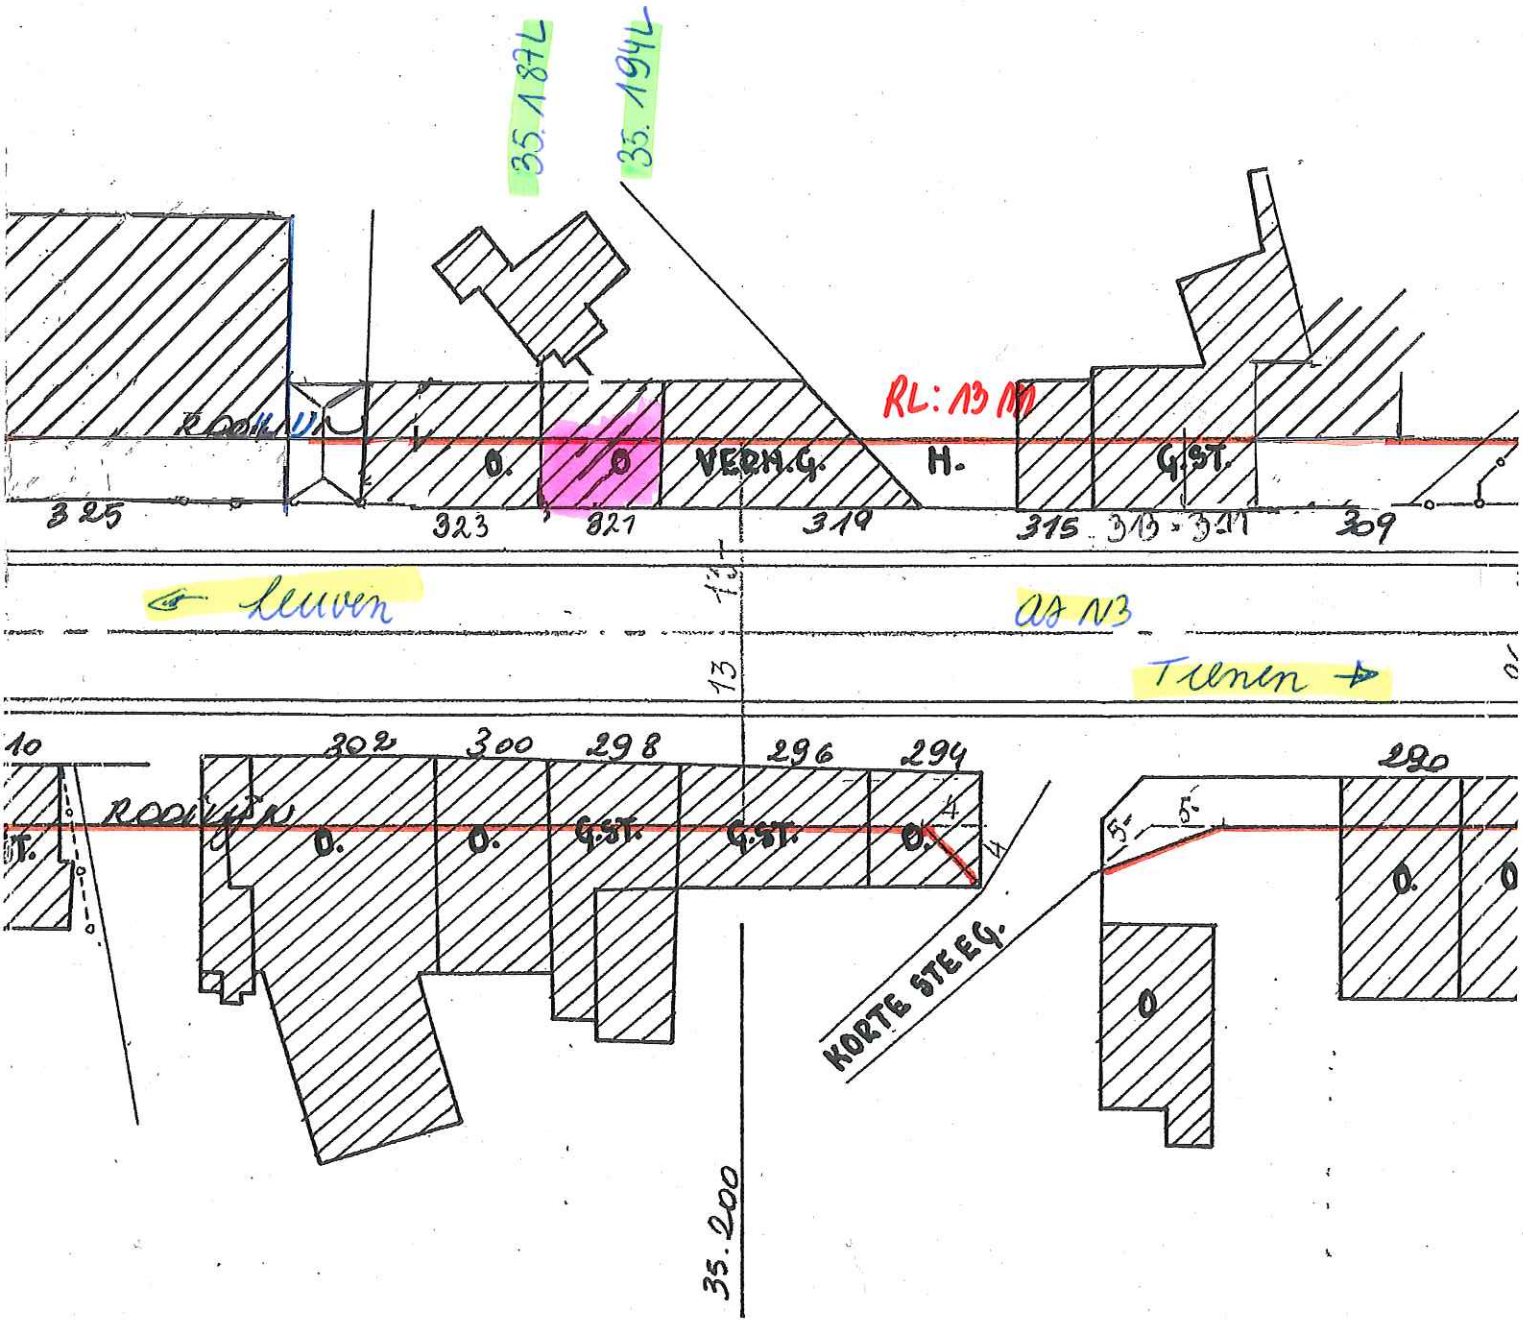

Wegnr: N3 Kmpt: 35.187 - 35.194L
Gemeente: Boutersem
Aanvrager: Notaris Dries & Van Eylen
Bouwaanvraag: Rooilijnbepaling
Dossiernummer: AV/2141/2019/30 Schaal: 1/500
Plannummer: K_1184