




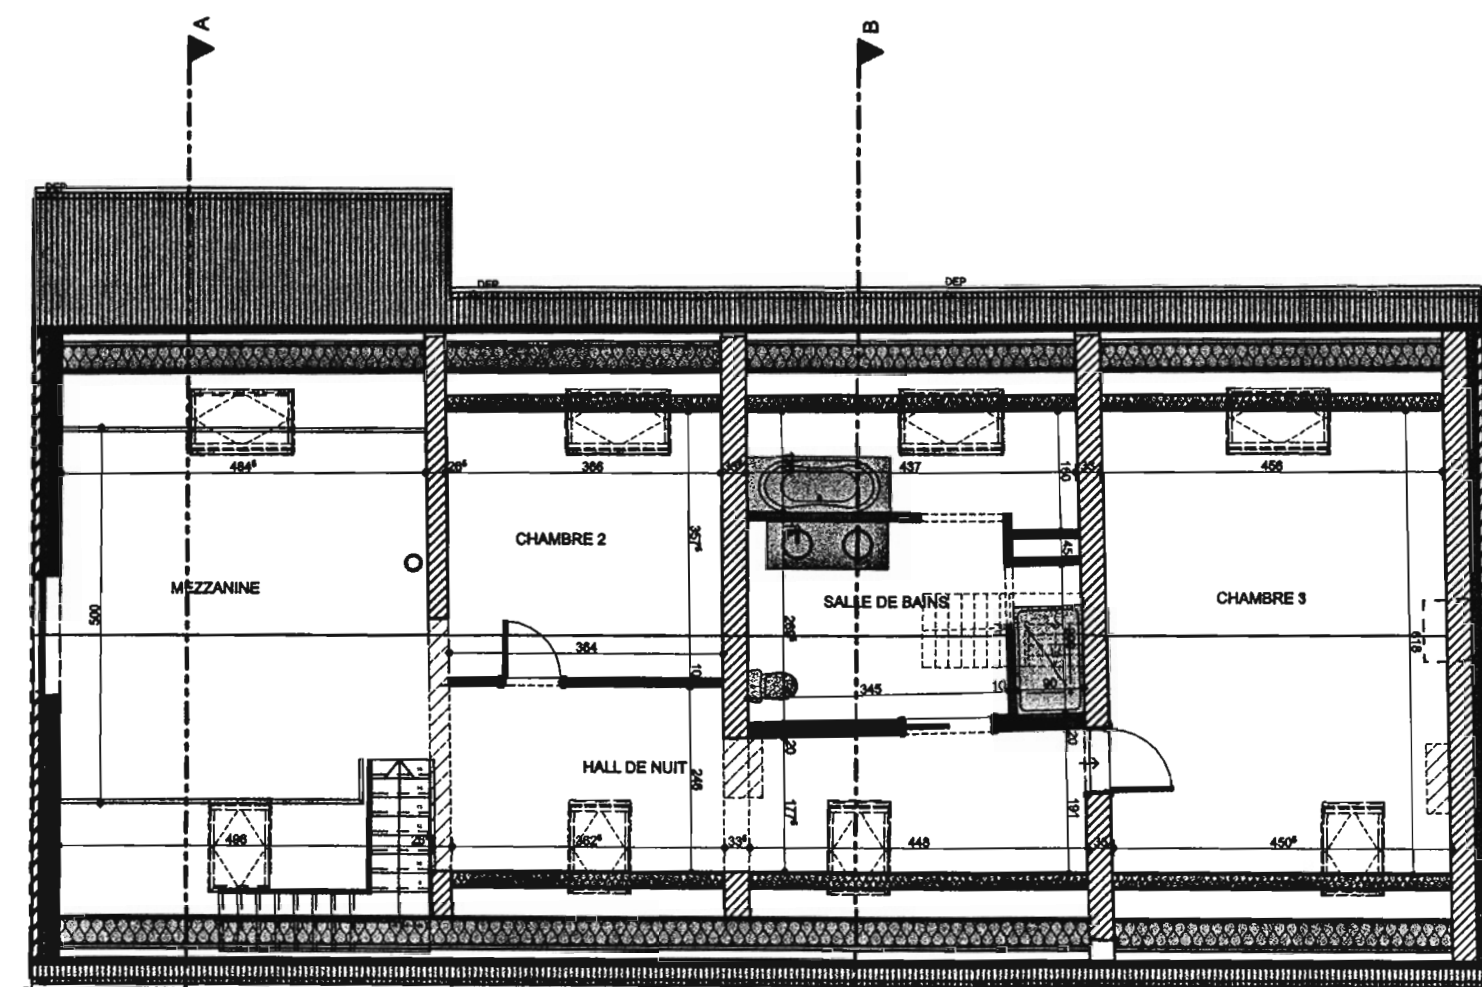




PLAN D'ETAGE

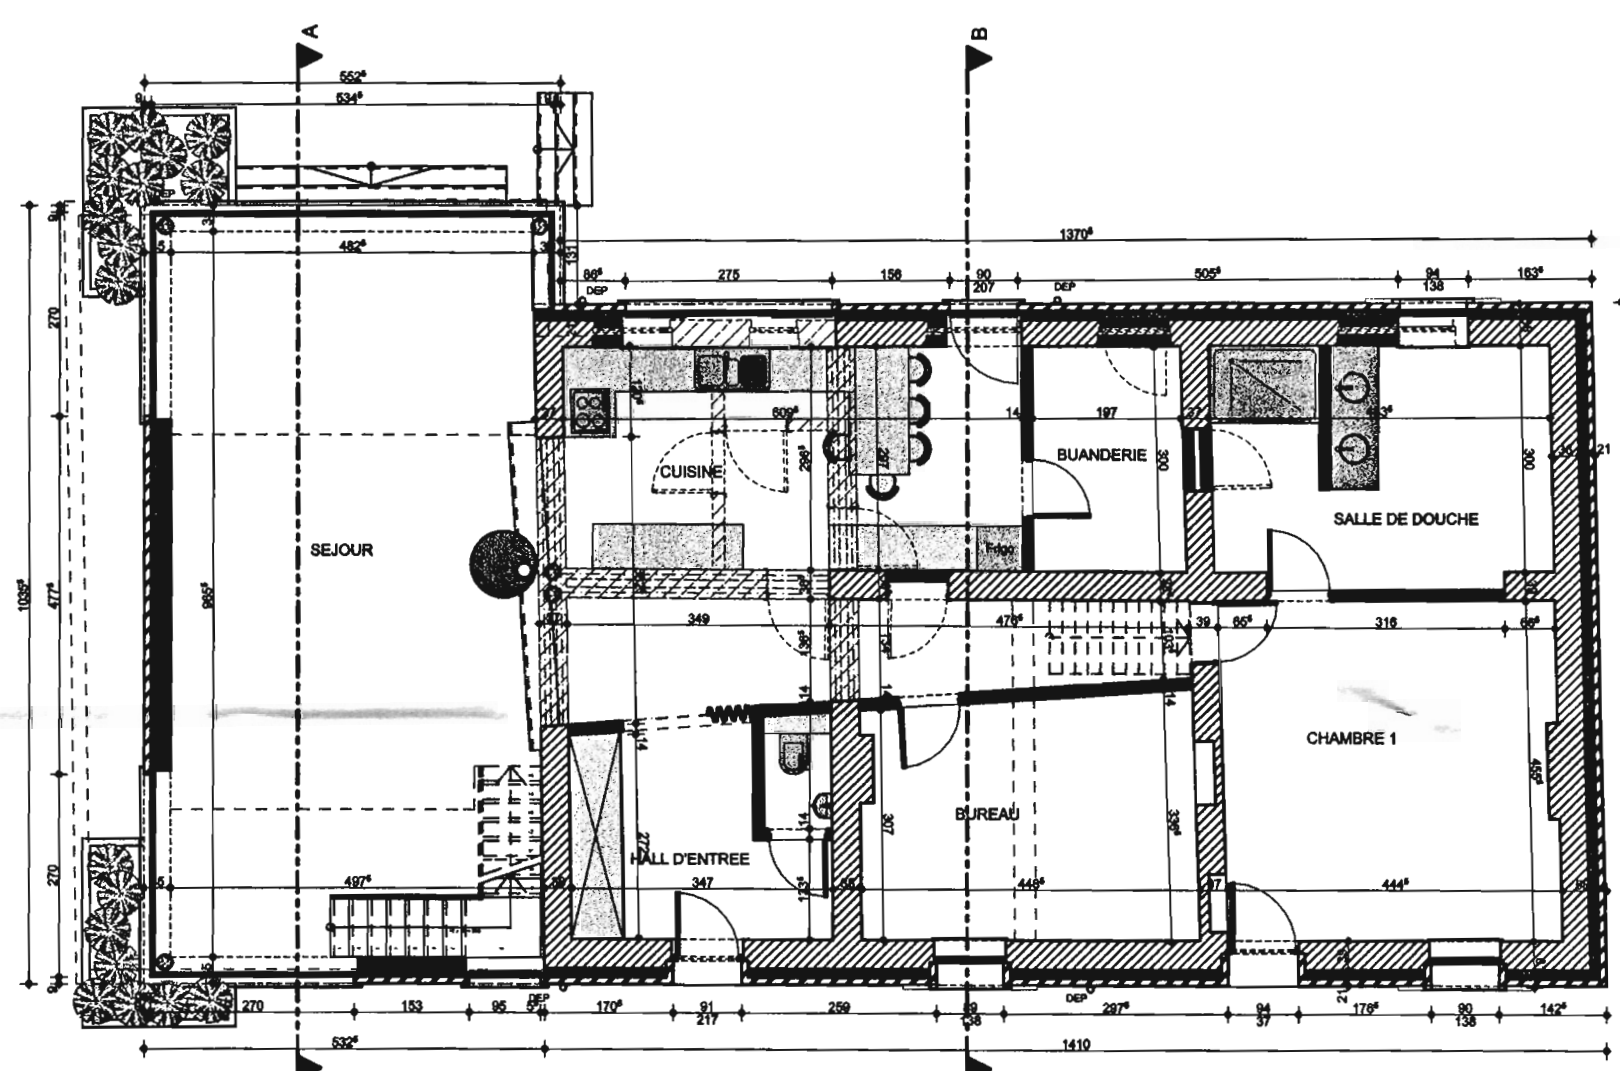

PLAN DU REZ-DE-CHAUSSEE


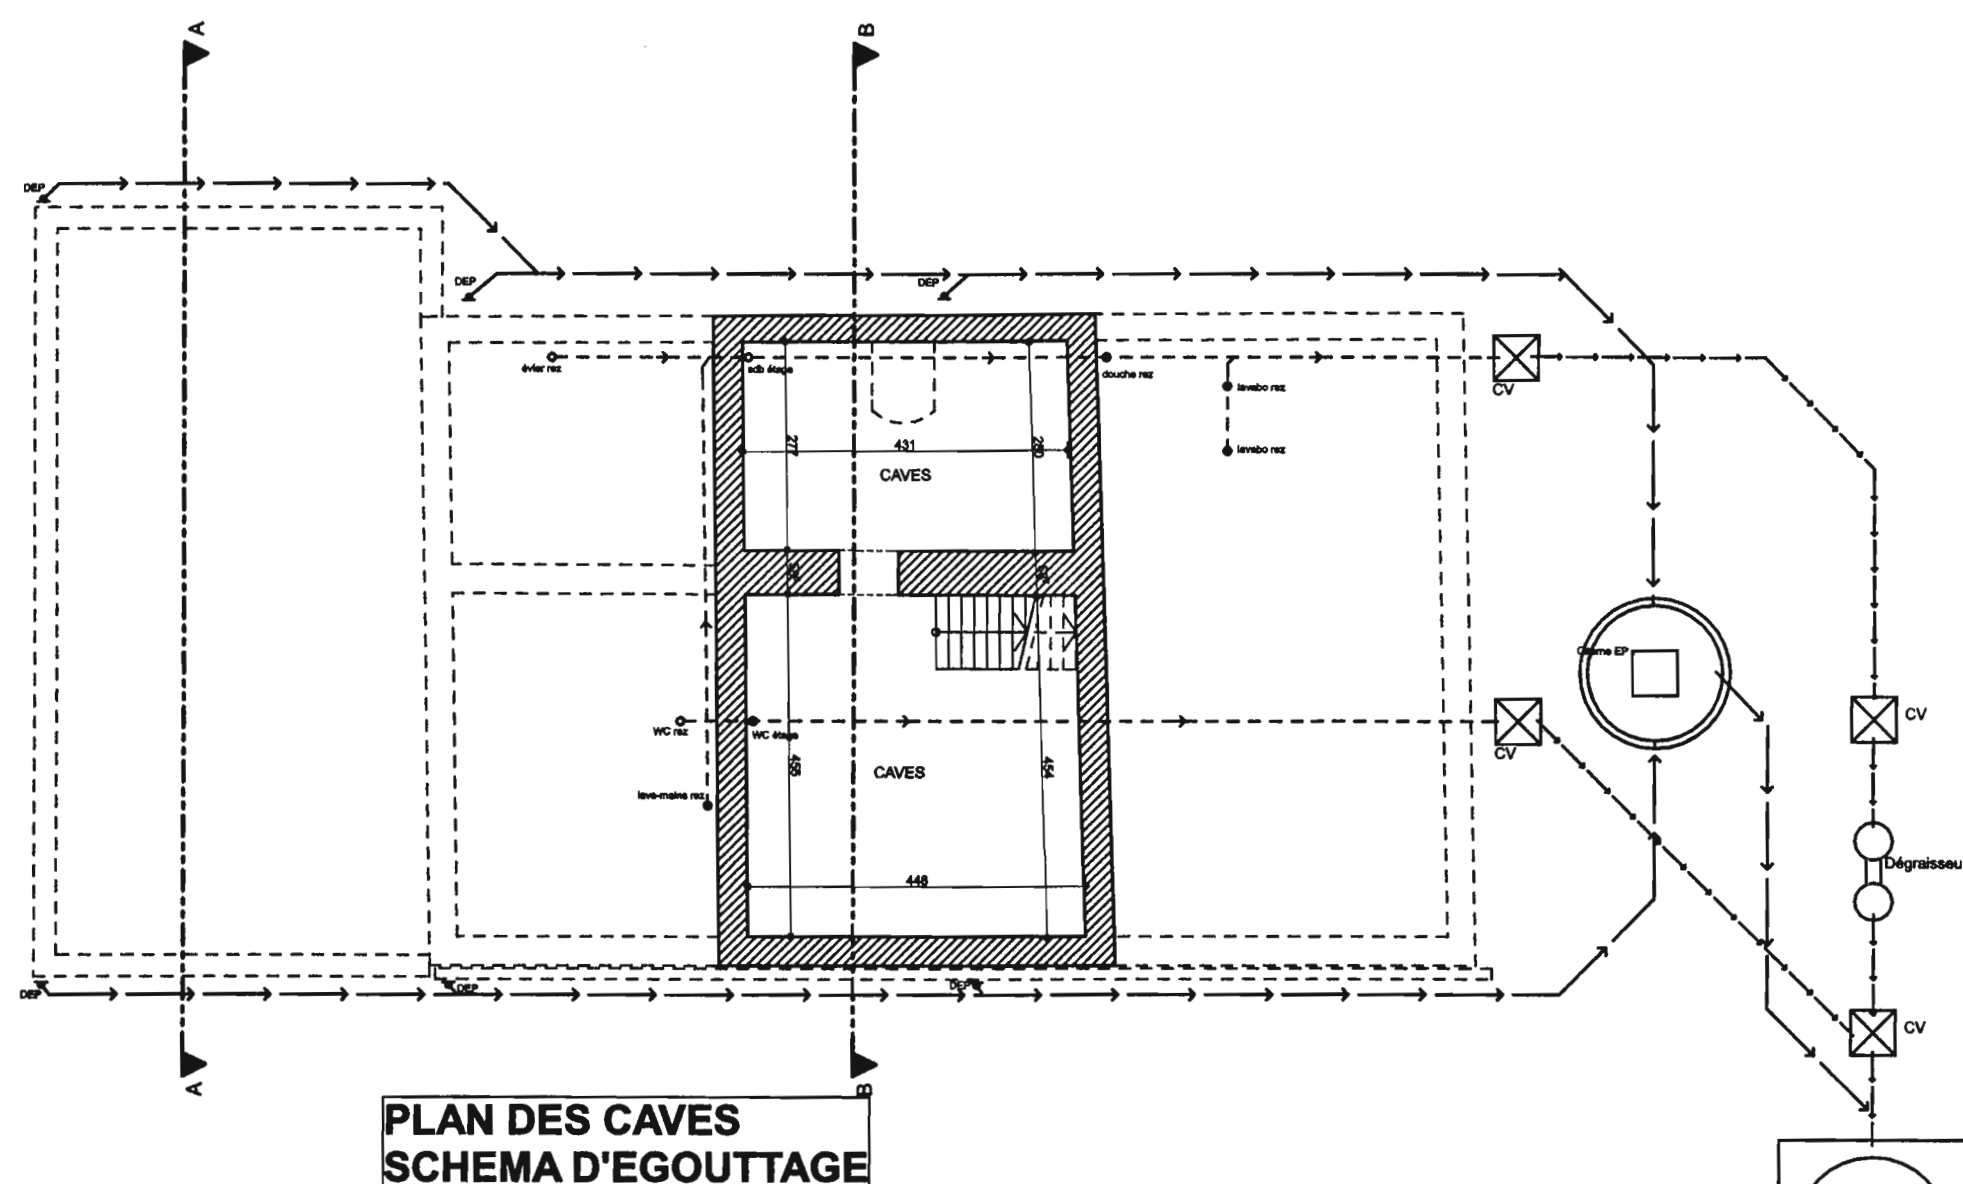


PLAN DES CAVES
SCHEMA D'EGOUTTAGE

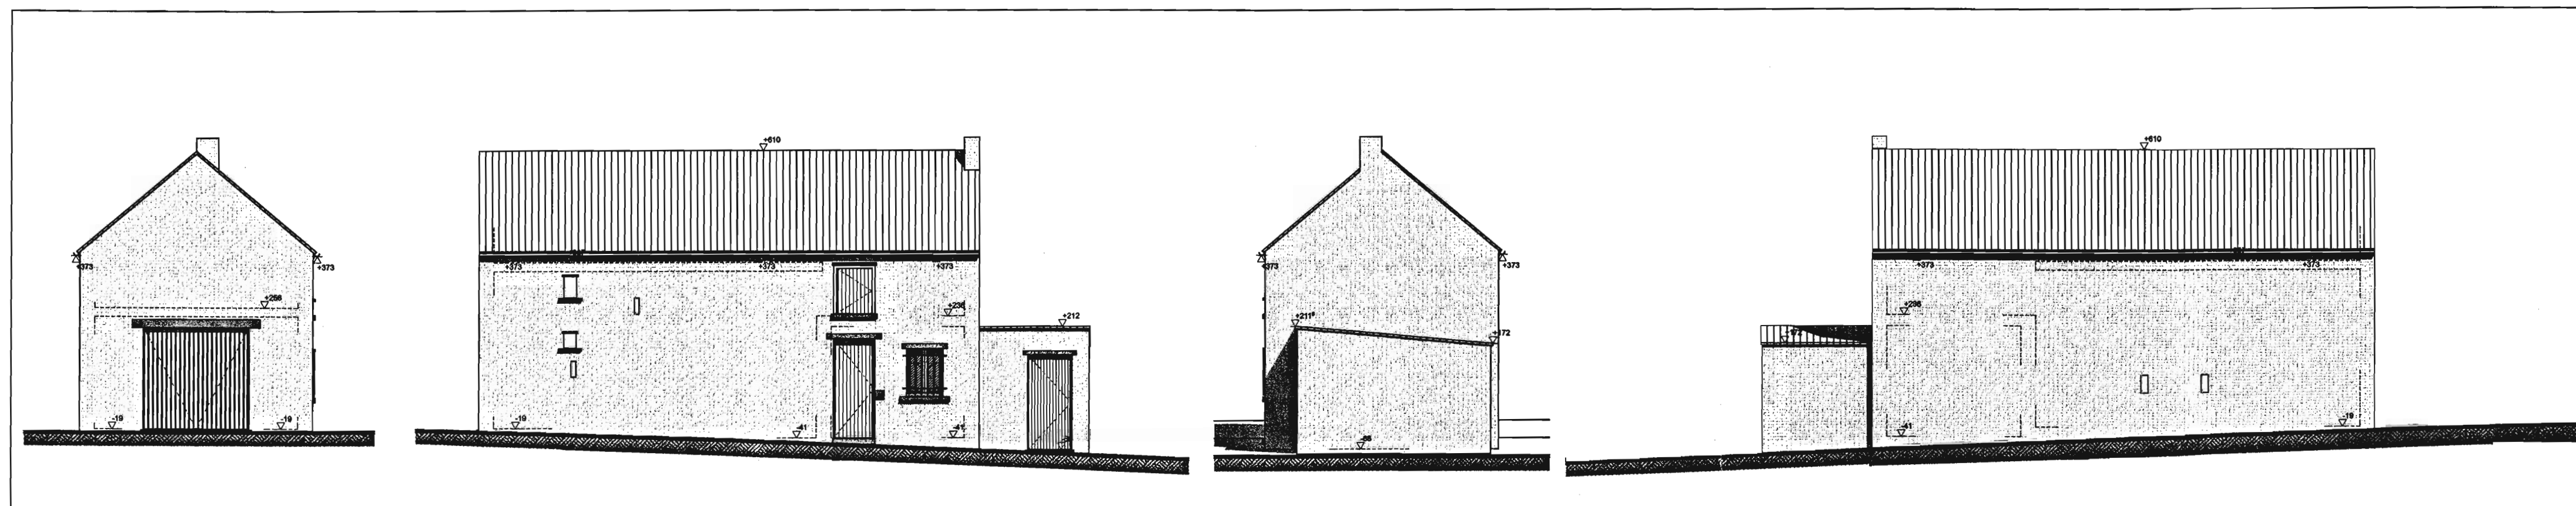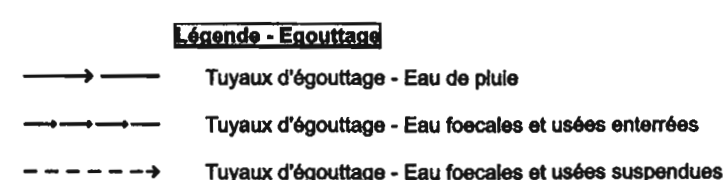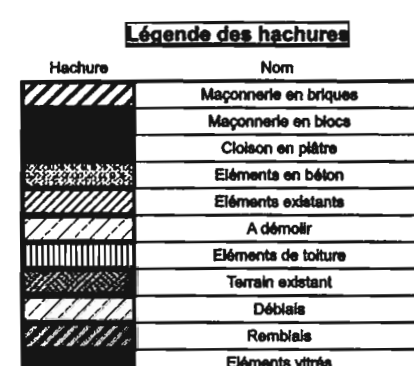


FACADE AVANT


GARAGE

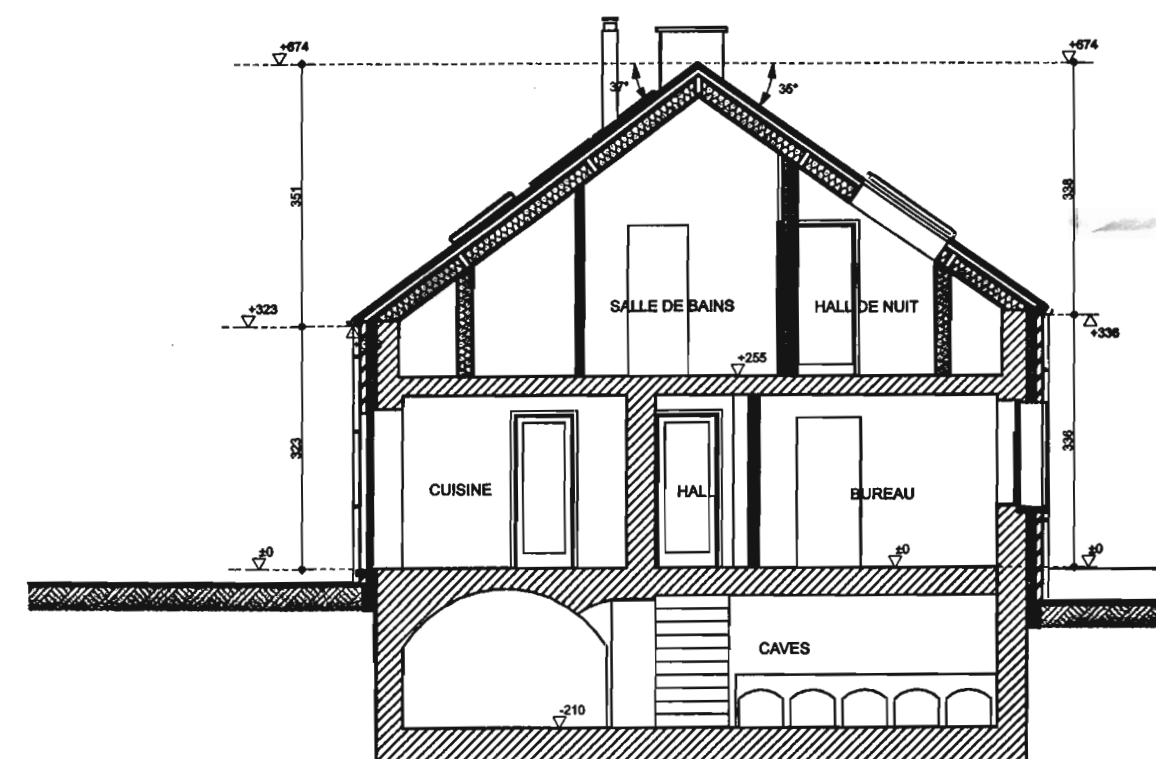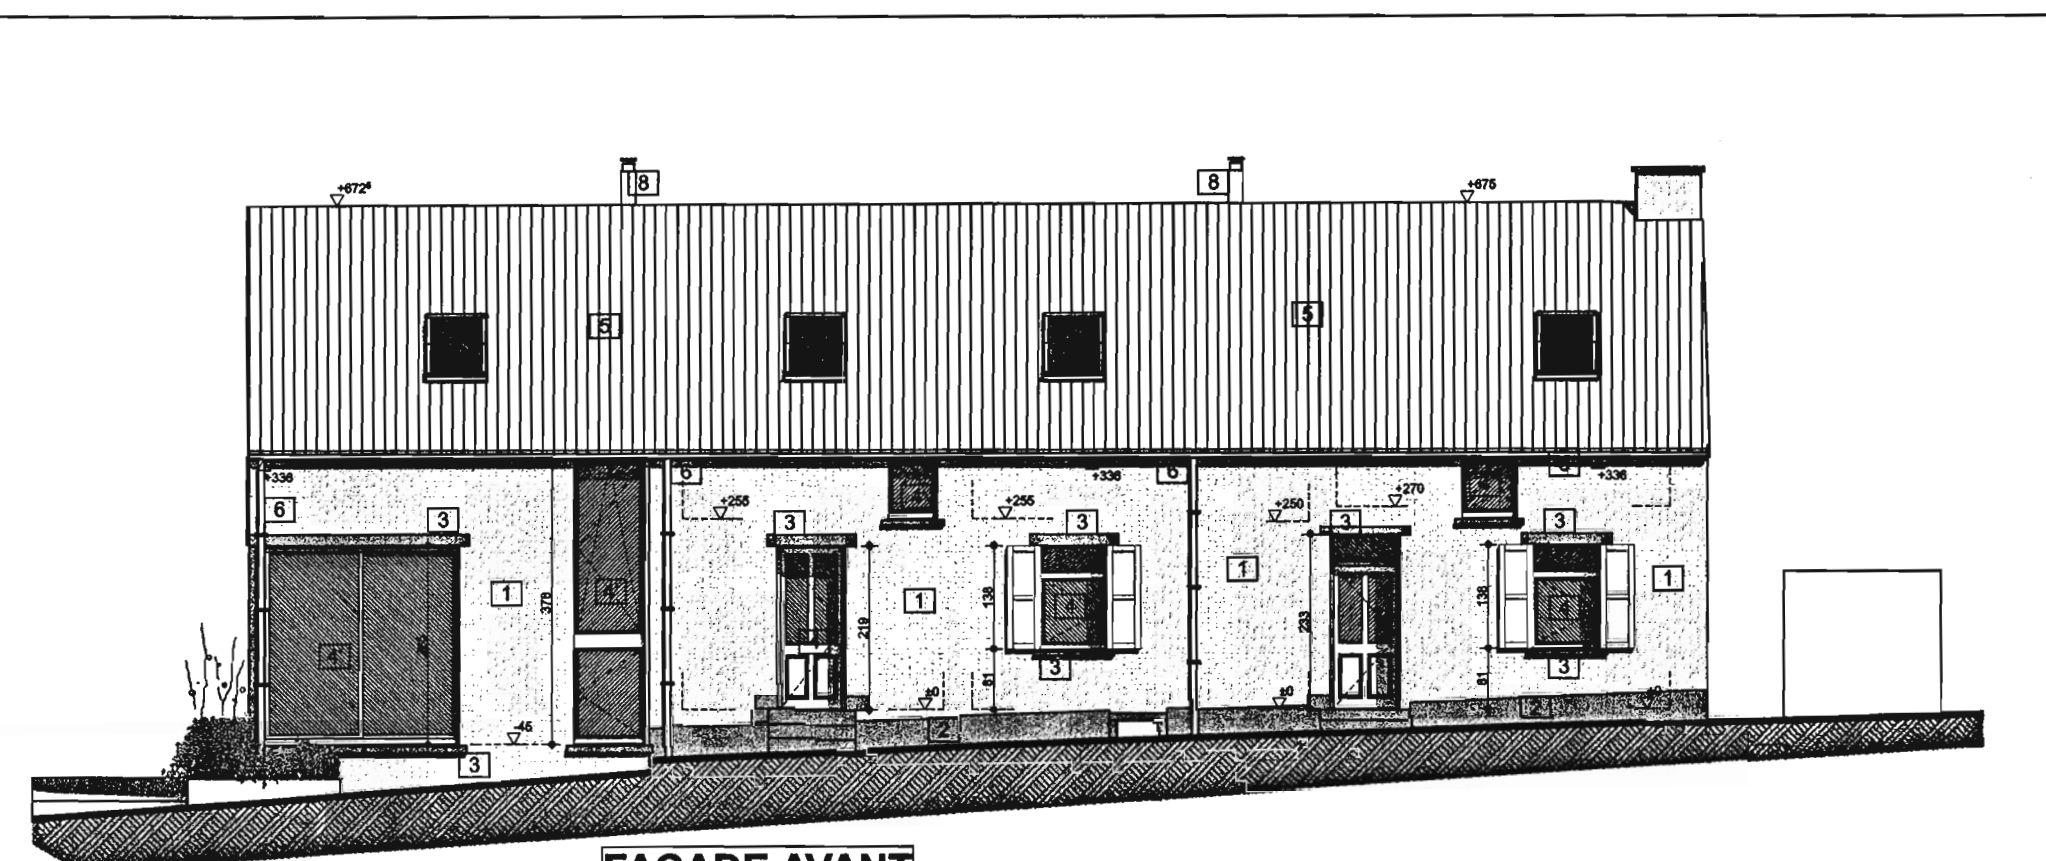


COUPE B

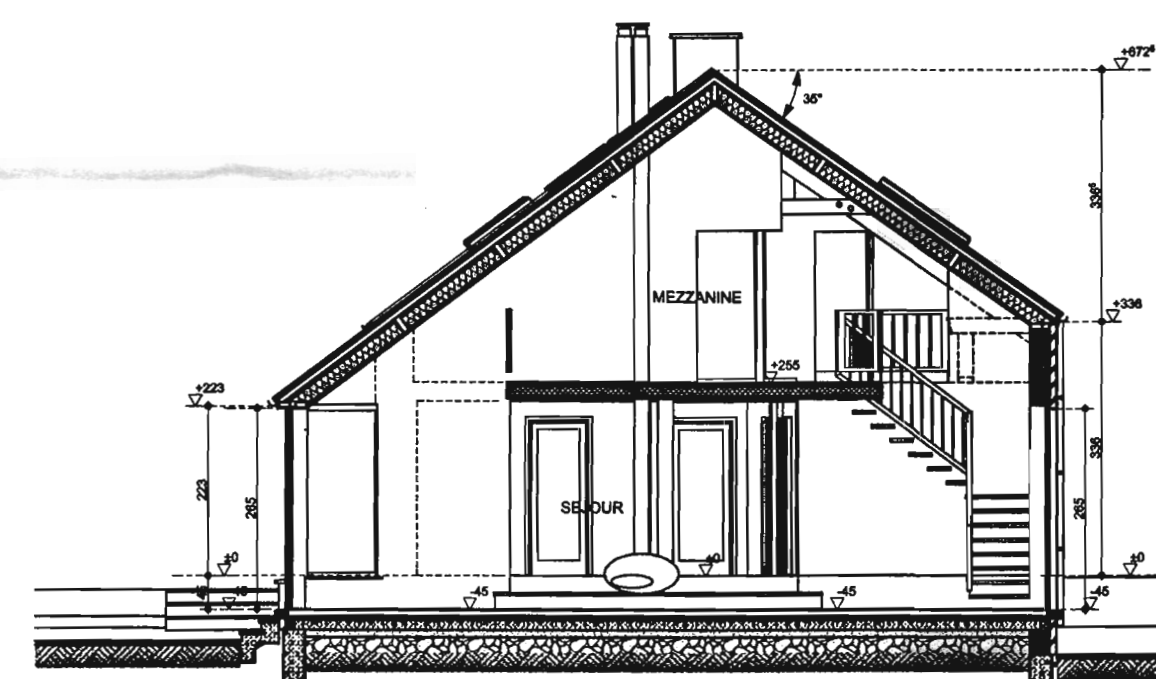


COUPE A

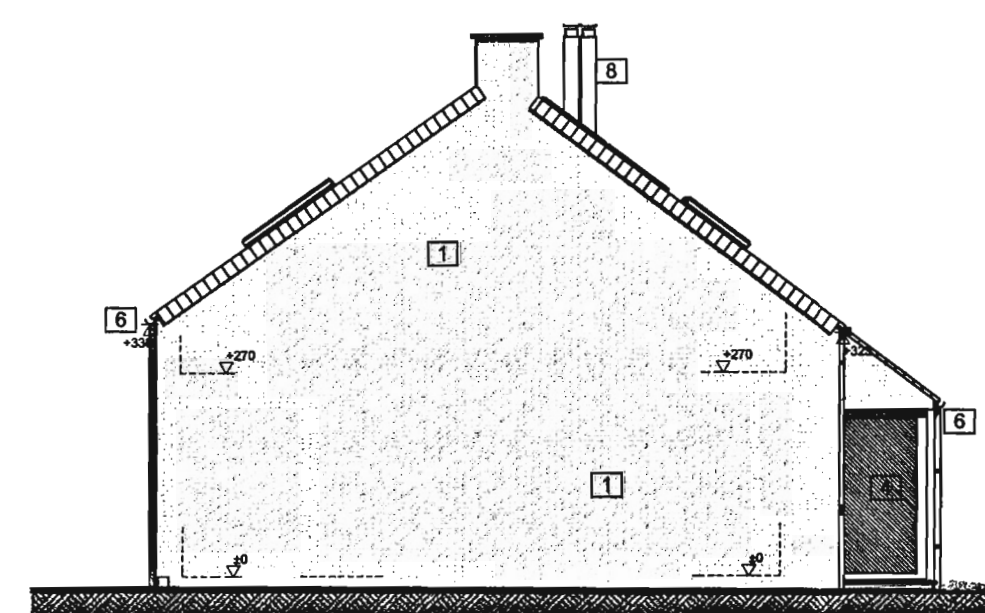

FACADE LATÉRALE DROITE

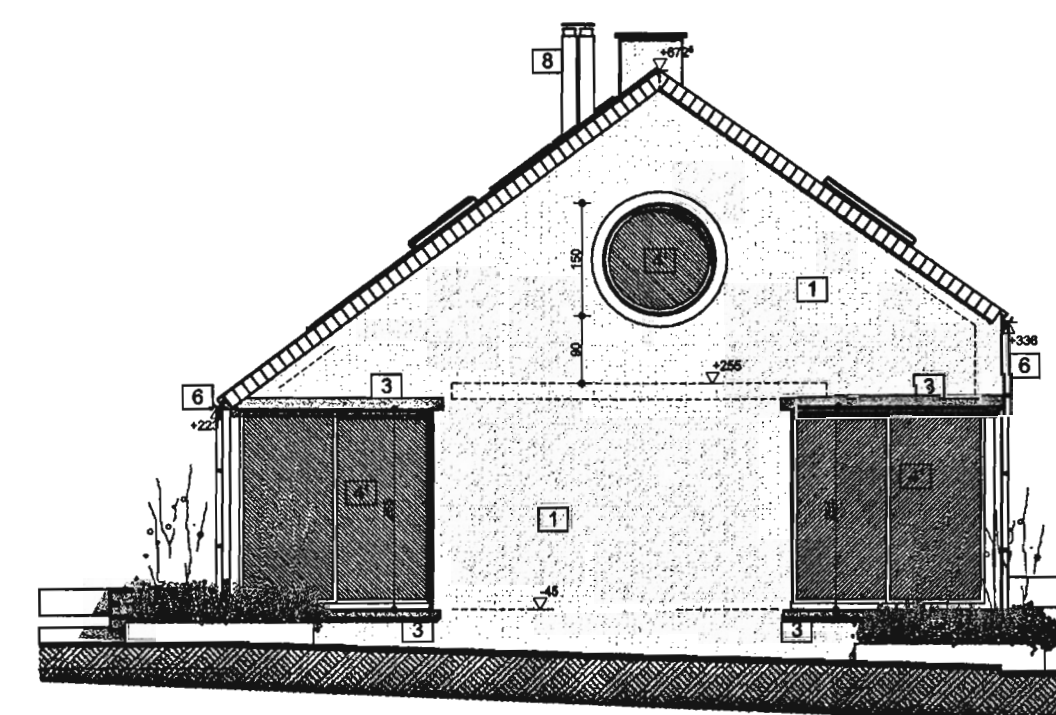

FACADE LATÉRALE GAUCHE

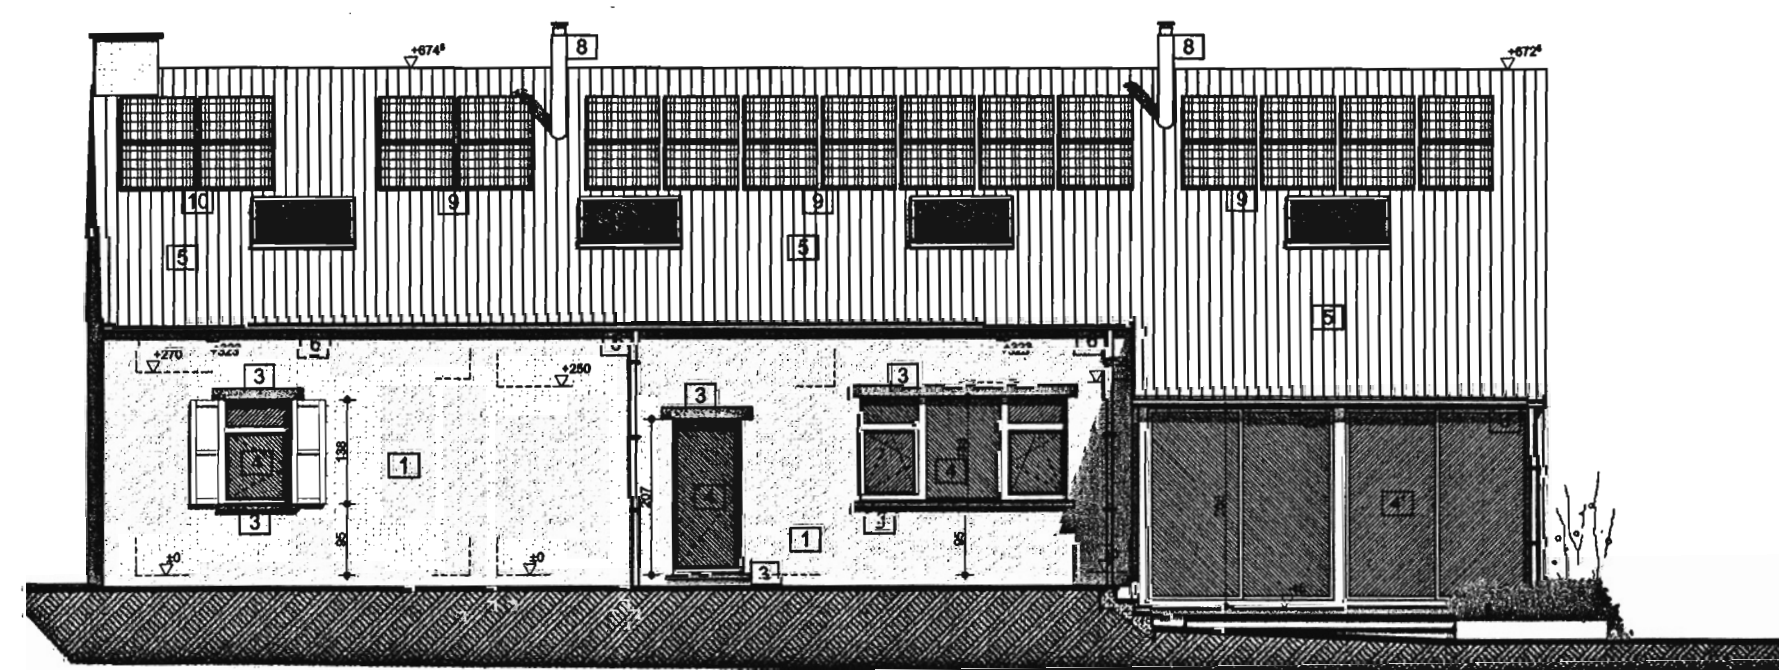

FACADE ARRIERE

mission Transformation d'una habitation 4 façades			
situation	Province du HAINAUT Commune de SENEFFE	Division: /	Cadastre: Sect° E n° 225e
	Rue du Rossignol, 12 7180 Senefte	Lotissement: /	
maître d'ouvrage	M. et Mme GILLES - ZAPPA Avenue de la Faïencerie, 149 L-1511 Luxembourg Telephone:	signature	<i>Sauvage Lefebvre</i>
architecte	P. THOMAS Chaussée de Mons, 2 1400 Nivelles tel: 0496/81.91.70 mail: pthomas@skynet.be	signature	<i>P. Thomas</i>
phase PERMIS D'URBANISME			
contenu du plan		échelles	
PLANS COUPES FACADES		1/100 1/100 1/100	
GARAGE : PLAN, COUPE ET FACADES		1/100	
indice	objet de la modification	date	dossier n°
A	...	...	...
B	...	...	plan n°
C	...	...	2
D	...	...	
E	...	...	
F	...	...	date d'édition
G	...	...	9/03/2011